


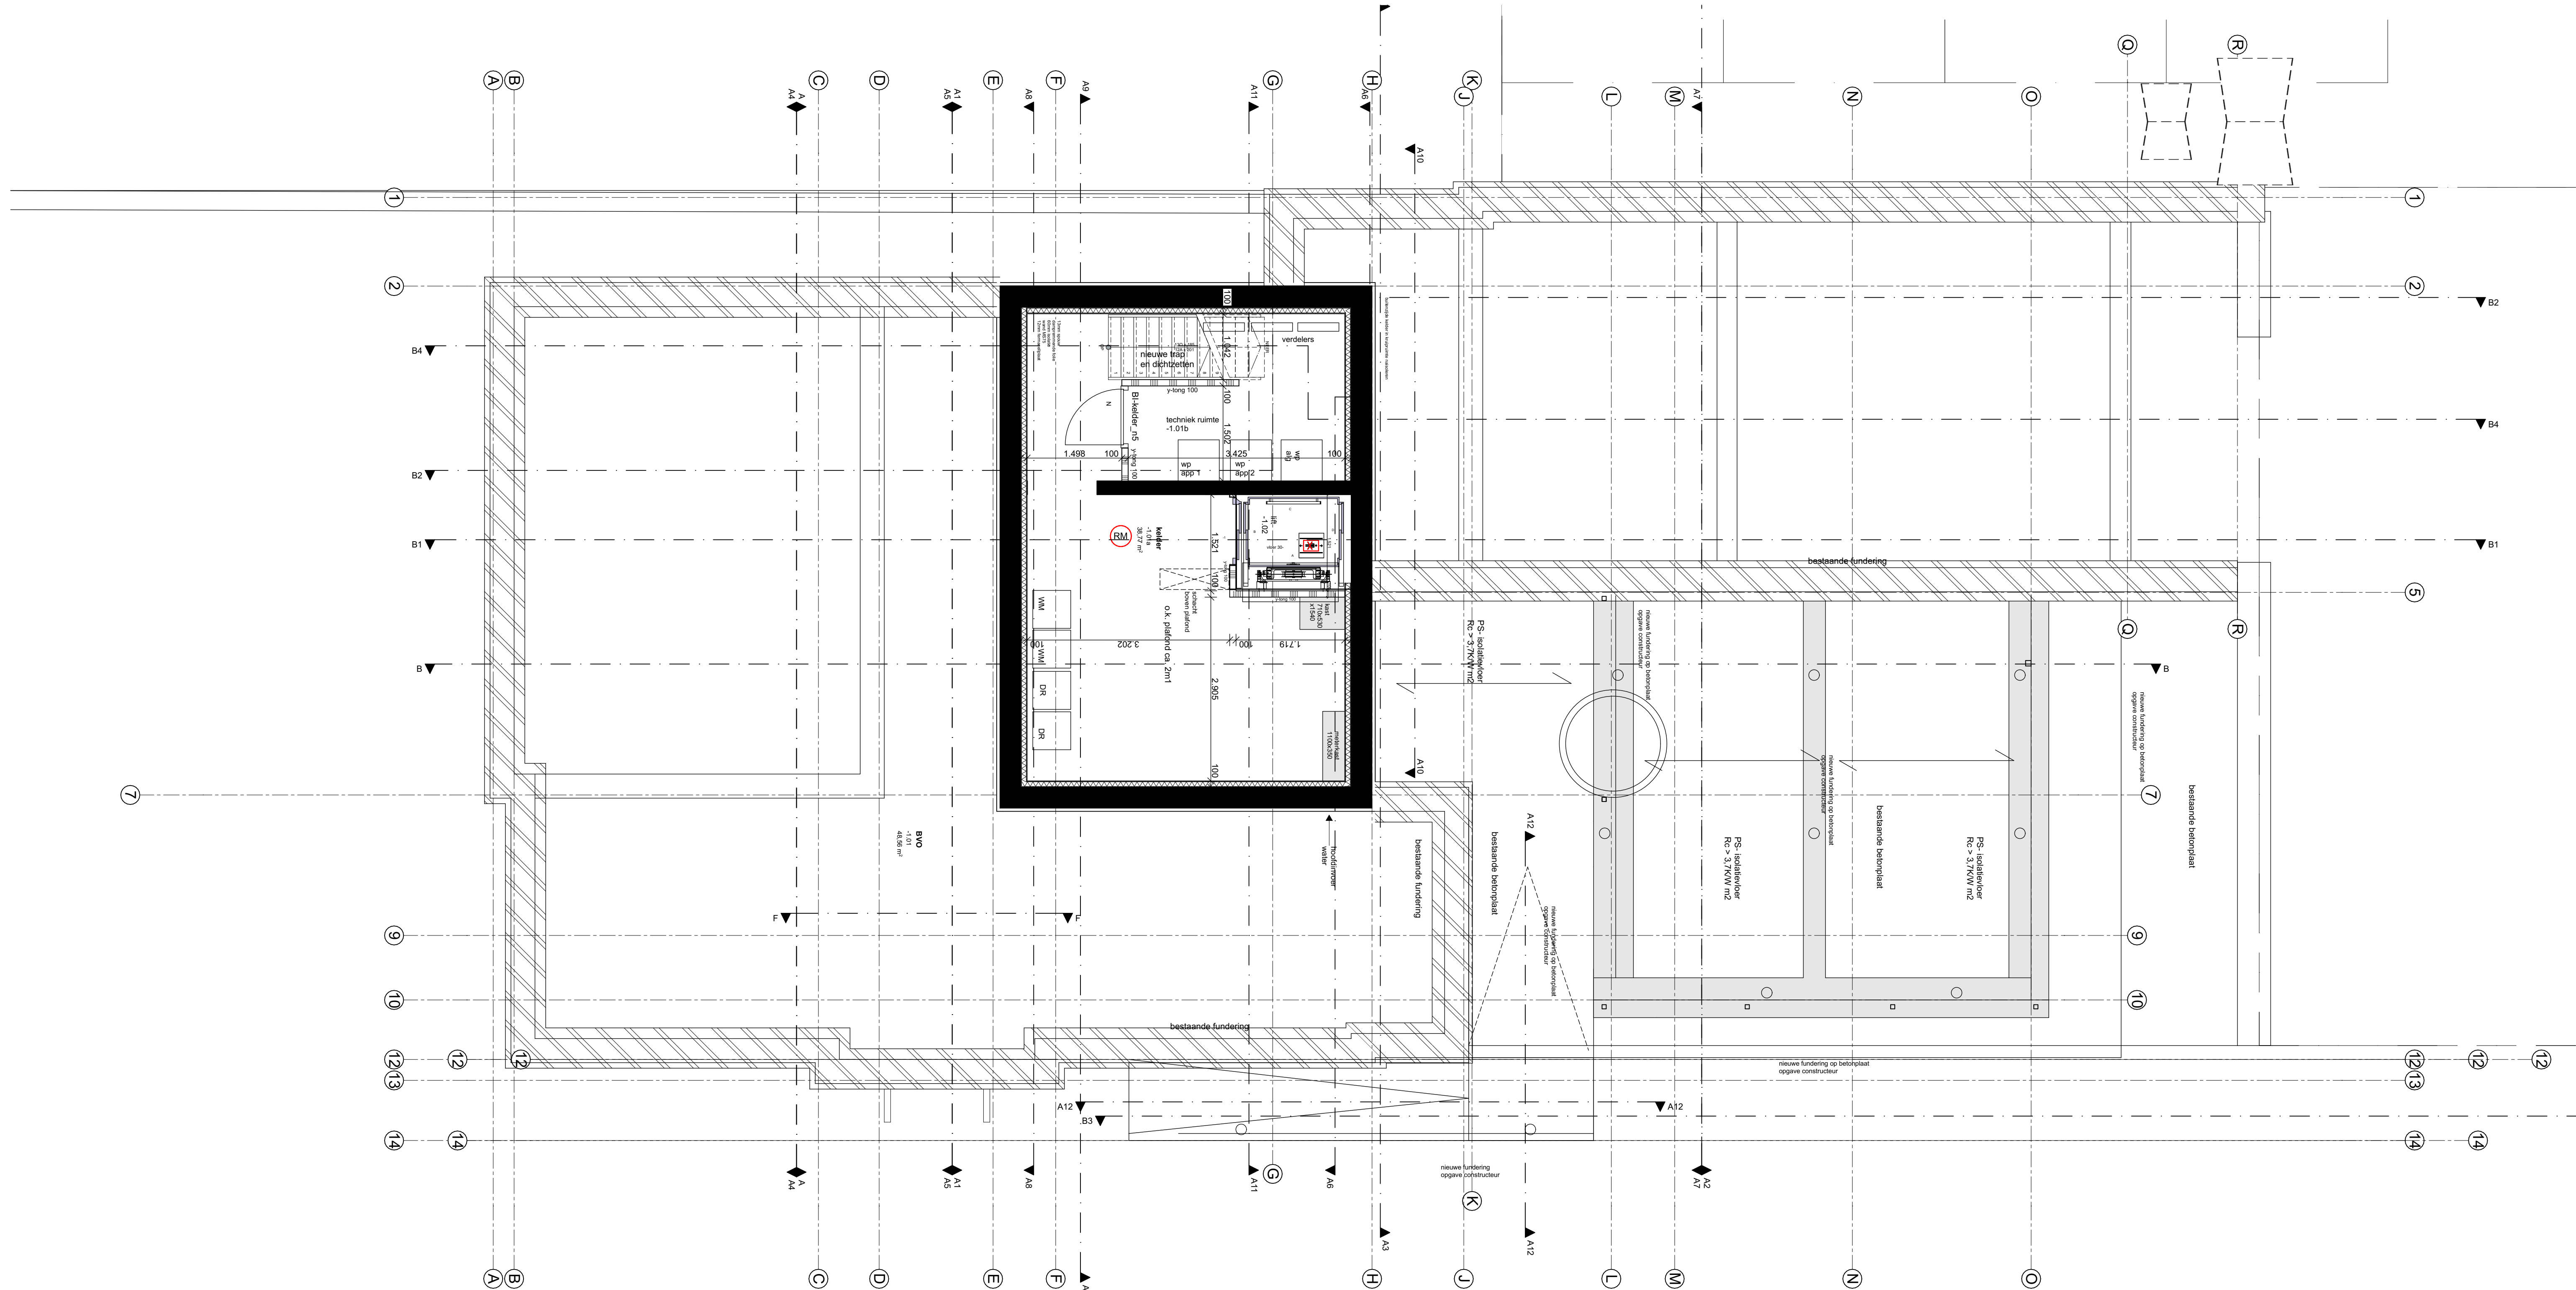

Brandvoorzieningen

- sub-brandcompartiment wdbbo 30 min.
- brandcompartiment wdbbo 60 min.
- (sub) brandcompartiment elke woonfunctie (woning) is een BC = rookmelder
- wdbbo 30 min.
- deur wdbbo 30 min. zelfsluitend
- wdbbo 60 min.
- deur wdbbo 60 min. zelfsluitend
- deur zonder sleutel te openen
- sleutelkuis
- extra beveiligde vluchtroute

BOUWBESLUIT-EISEN (BB 2012)

- afscheidings van vloeren en trappen conform afd. 2.3
- trappen conform afd. 2.5
- inbraakwerendheid conform afd. 2.15
- bescherming tegen geluid conform afd. 3.1 en 3.2
- geluïdwering conform afd. 3.4
- wering van vocht conform afd. 3.5
- luchtverversing conform afd. 3.6
- spuivoorziening conform afd. 3.7
- toevoer van verbrandingslucht conform afd. 3.8
- afvoer van rookgas conform afd. 3.8
- bescherming tegen ratten en muizen conform afd. 3.10
- daglicht conform afd. 3.11
- bereikbaarheid en toegankelijkheid conform afd. 4.4
- energiezuinigheid conform afd. 5.1
- elektriciteitsvoorziening conform afd. 6.2
- watervoorziening conform afd. 6.3
- afvoer van afvalwater en hemelwater conform afd. 6.4
- de volgens NEN 2586 bepaalde luchtdoorlatendheid is niet groter dan 0,2 m/s
- niet-ioniserende rookmelder(s) uitgevoerd conform NEN 2555
- appartement deuren voorzien van vrijloopteuren op de rookmelder
- rookdichtheid constructie onderdelen volgens NEN-EN 13501-1
- constructie n.t.b. door constructeur
- maatvoering in het werk te controleren

project:	8 appartementen Klooster te Reeuwijk-dorp	dossier:	fase:	blad:
omschrijving:	Werktekeningen PLT nieuw Fundering (nieuw)	datum : 03-07-22	d :	21-01 TO 03.01
opdrachtgever:	Stichting monumentaal erfgoed reeuwijk	a : 16-09-22	e :	
		b : 04-11-22	f :	
		c : 1-50	g :	
		schaal : 1:100	get. :	




Brandvoorzieningen

- sub-brandoncompartment wdbco 30 min.
- brandoncompartment wdbco 60 min.
- (sub) brandcompartment
- elke woonfunctie (woning) is een BC = rookmelder
- wdbco 30 min.
- deur wdbco 30 min. zelfsluitend
- wdbco 60 min.
- deur wdbco 60 min. zelfsluitend
- deur zonder sleutel te openen
- sleutelkluks
- extra beveiligde vluchtroute

BOUWBESLUIT-EISEN (BB 2012)

- afscheidings van vloeren en trappen conform afd. 2.3
- trappen conform afd. 2.5
- inbraakwerendheid conform afd. 2.15
- bescherming tegen geluid conform afd. 3.1 en 3.2
- geluidwering conform afd. 3.4
- wering van vocht conform afd. 3.5
- luchtverversing conform afd. 3.6
- spuivoorziening conform afd. 3.7
- toevoer van verbrandingslucht conform afd. 3.8
- afvoer van rookgase conform afd. 3.8
- bescherming tegen ratten en muizen conform afd. 3.10
- daglicht conform afd. 3.11
- bereikbaarheid en toegankelijkheid conform afd. 4.4
- energiezuinigheid conform afd. 5.1
- elektriciteitsvoorziening conform afd. 6.2
- watervoorziening conform afd. 6.3
- afvoer van afvalwater en hemelwater conform afd. 6.4
- de volgens NEN 2686 bepaalde luchtdoorlatendheid is niet groter dan 0,2 m³/s
- niet-ioniserende rookmelder(s) uitgevoerd conform NEN 2555
- appartement deuren voorzien van vrijloopeurdrangers op de rookmelder
- rookdichtheid constructie onderdelen volgens NEN-EN 13501-1
- constructie n.l.b. door constructeur
- maatvoering in het werk te controleren

project:	8 appartementen Klooster te Reeuwijk-dorp	dossier:	fase:	blad:
omschrijving:	Werktekeningen PLT nieuw Begane grond (nieuw)	datum : 03-07-22	d :	21-01 TO 03.02
opdrachtgever:	Stichting monumentaal erfgoed reeuwijk	a : 16-09-22	e :	
		b : 04-11-22	f :	
		c : 1-50	g :	
		schaal : 1:100	get. :	

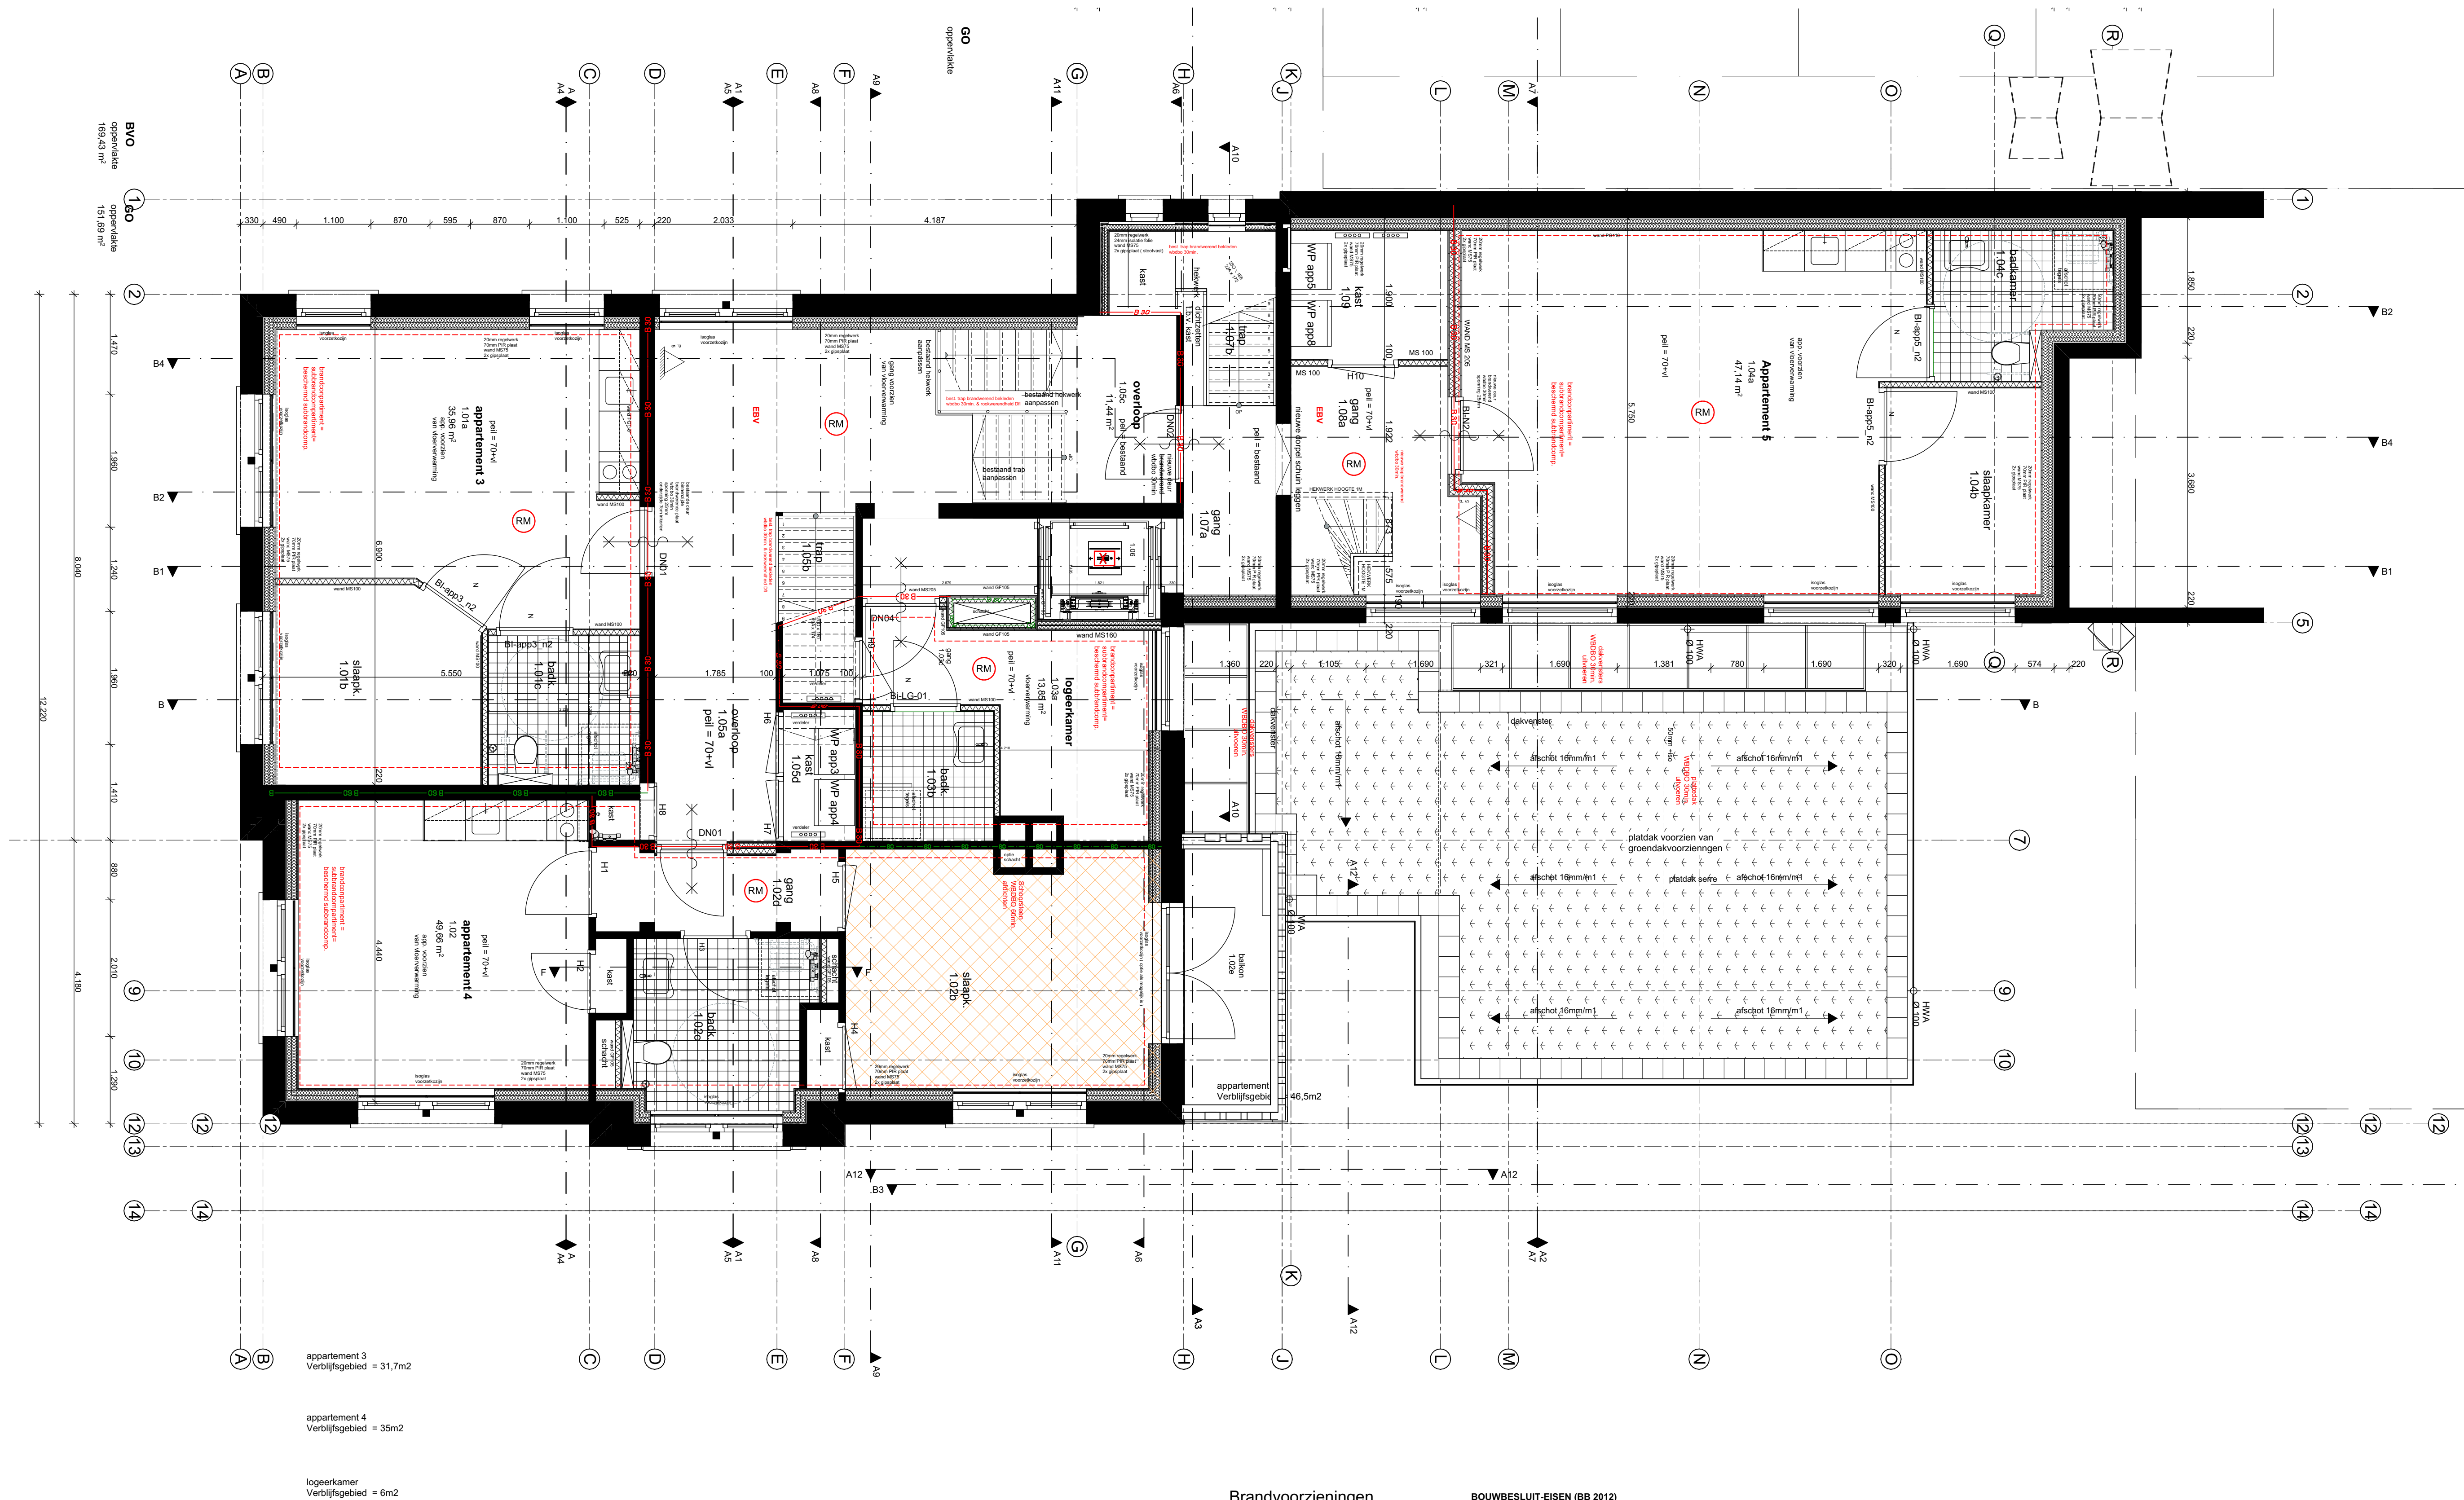


Brandvoorzieningen

- sub-brandcompartiment wdbo 30 min.
- brandcompartiment wdbo 60 min.
- (sub) brandcompartiment elke woonfunctie (woning) is een BC = rookmelder
- wdbo 30 min.
- deur wdbo 30 min. zelfsluitend
- wdbo 60 min.
- deur wdbo 60 min. zelfsluitend
- deur zonder sleutel te openen
- sleutelkuis
- extra beveiligde vluchtroute

BOUWBESLUIT-EISEN (BB 2012)

- afscheidings van vloeren en trappen conform afd. 2.3
- trappen conform afd. 2.5
- inbraakwerendheid conform afd. 2.15
- bescherming tegen geluid conform afd. 3.1 en 3.2
- geluidwerendheid conform afd. 3.4
- wering van vocht conform afd. 3.5
- luchtverversing conform afd. 3.6
- spuivoorziening conform afd. 3.7
- bevoer van verbrandingslucht conform afd. 3.8
- afvoer van rookgas conform afd. 3.8
- bescherming tegen ratten en muizen conform afd. 3.10
- daglicht conform afd. 3.11
- bereikbaarheid en toegankelijkheid conform afd. 4.4
- energiezuinigheid conform afd. 5.1
- elektriciteitsvoorziening conform afd. 6.2
- watervoorziening conform afd. 6.3
- afvoer van afvalwater en hemelwater conform afd. 6.4
- de volgens NEN 2886 bepaalde luchtdoorlatendheid is niet groter dan 0,2 m³/s
- niet-ioniserende rookmelder(s) uitgevoerd conform NEN 2555
- appartement deuren voorzien van vrijloopeurdringers op de rookmelder
- rookdichtheid constructie onderdelen volgens NEN-EN 13501-1
- constructie n.t.b. door constructeur
- maatvoering in het werk te controleren

project:	8 appartementen Klooster te Reeuwijk-dorp	dossier:	fase:	blad:
omschrijving:	Werktekeningen PLT nieuw 1e verdieping (nieuw)	datum : 03-07-22	d :	21-01 TO 03.03
opdrachtgever:	Stichting monumentaal erfgoed reeuwijk	a : 16-09-22	e :	
		b : 04-11-22	f :	
		c : 1-50	g :	
		schaal : 1:100	get. :	

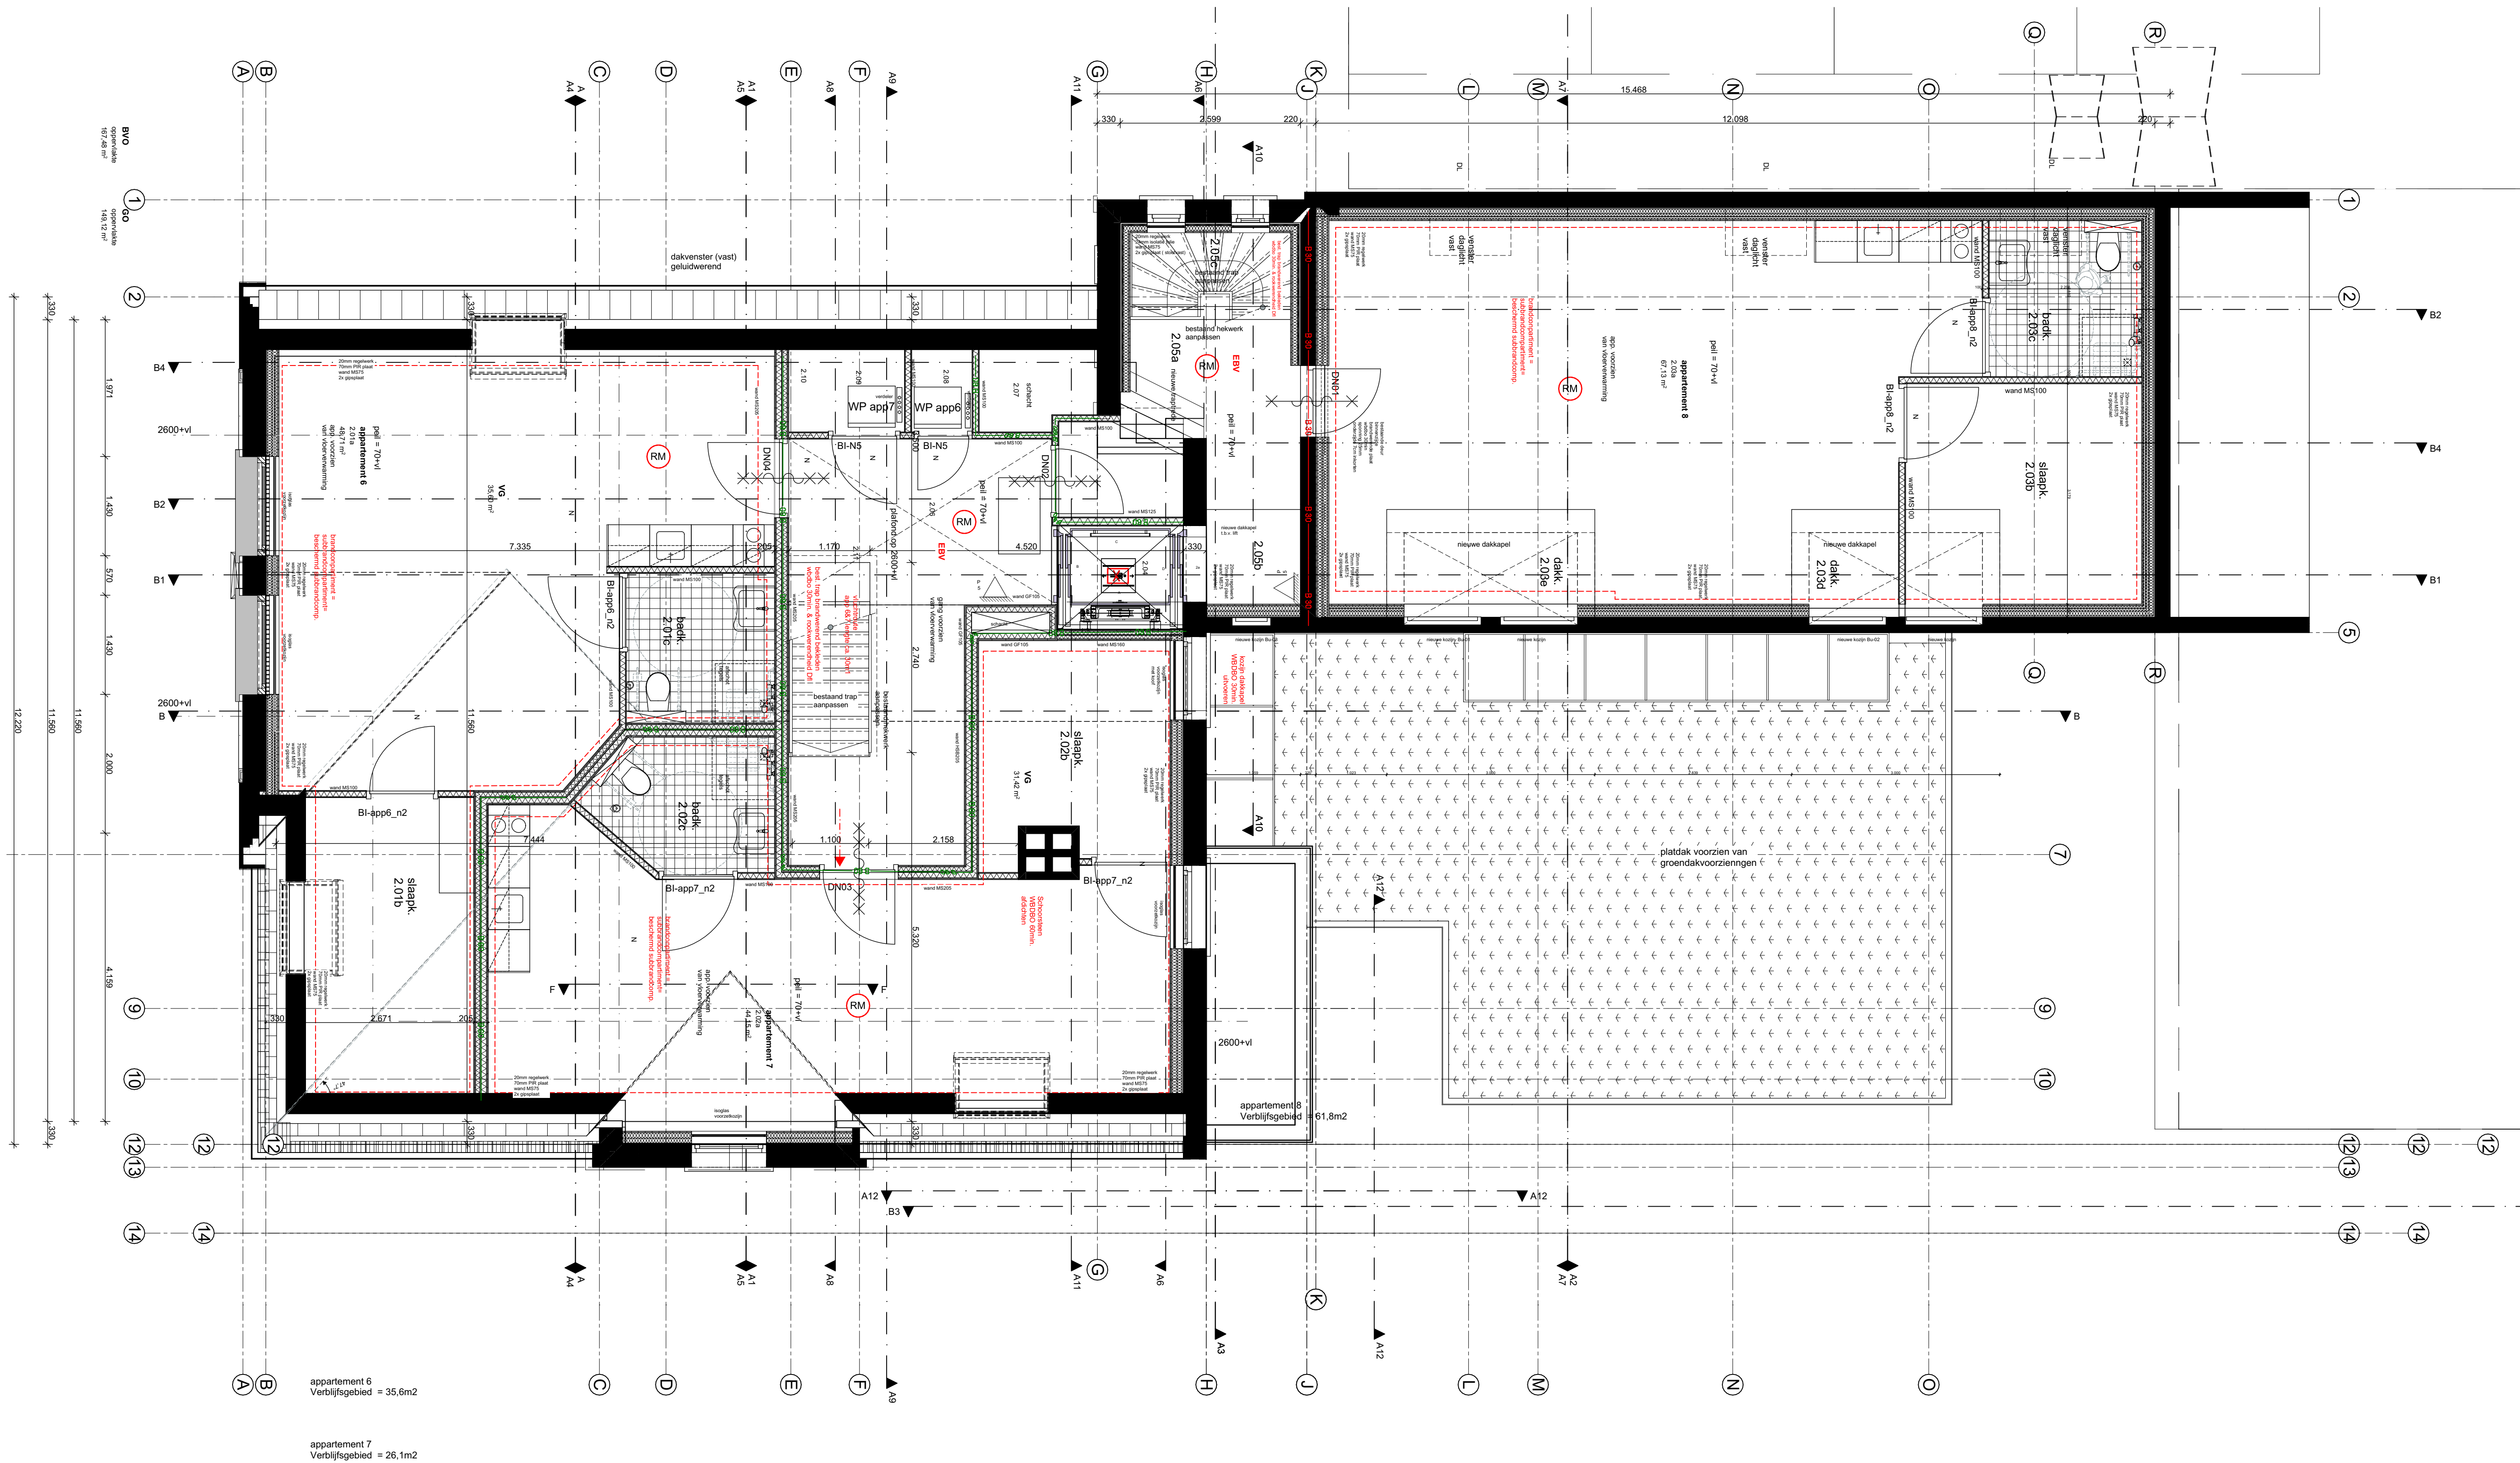


Brandvoorzieningen

- sub-brandcompartiment wdbdo 30 min.
- brandcompartiment wdbdo 60 min.
- (sub) brandcompartiment, elke woonfunctie (woning) is een BC = rookmelder
- wdbdo 30 min.
- deur wdbdo 30 min. zelfsluitend
- wdbdo 60 min.
- deur wdbdo 60 min. zelfsluitend
- deur zonder sleutel te openen
- sleutelkuis
- extra beveiligde vluchtroute

BOUWBESLUIT-EISEN (BB 2012)

- afscheidings van vloeren en trappen conform afd. 2.3
- trappen conform afd. 2.5
- inbraakwerendheid conform afd. 2.15
- bescherming tegen geluid conform afd. 3.1 en 3.2
- geluidwering conform afd. 3.4
- wering van vocht conform afd. 3.5
- luchtverversing conform afd. 3.8
- spuivoorziening conform afd. 3.7
- toevoer van verbrandingslucht conform afd. 3.8
- afvoer van rookgas conform afd. 3.8
- bescherming tegen ratten en muizen conform afd. 3.10
- daglicht conform afd. 3.11
- bereikbaarheid en toegankelijkheid conform afd. 4.4
- energiezuinigheid conform afd. 5.1
- elektriciteitsvoorziening conform afd. 6.2
- watervoorziening conform afd. 6.3
- afvoer van afvalwater en hemelwater conform afd. 6.4
- de volgens NEN 2886 bepaalde luchtdoorlatendheid is niet groter dan 0,2 m³/s
- niet-ioniserende rookmelder(s) uitgevoerd conform NEN 2555
- appartement deuren voorzien van vrijlopedeuren op de rookmelder
- rookdichtheid constructie onderdelen volgens NEN-EN 13501-1
- constructie n.l.b. door constructeur
- maatvoering in het werk te controleren

project:	8 appartementen Klooster te Reeuwijk-dorp	dossier:	fase:	blad:
omschrijving:	Werktekeningen PLT nieuw 2e verdieping (nieuw)	datum : 03-07-22	d :	21-01 TO 03.04
opdrachtgever:	Stichting monumentaal erfgoed reeuwijk	a : 16-09-22	e :	
		b : 04-11-22	f :	
		c : 1-50	g :	
		schaal : 1:100	gef. :	

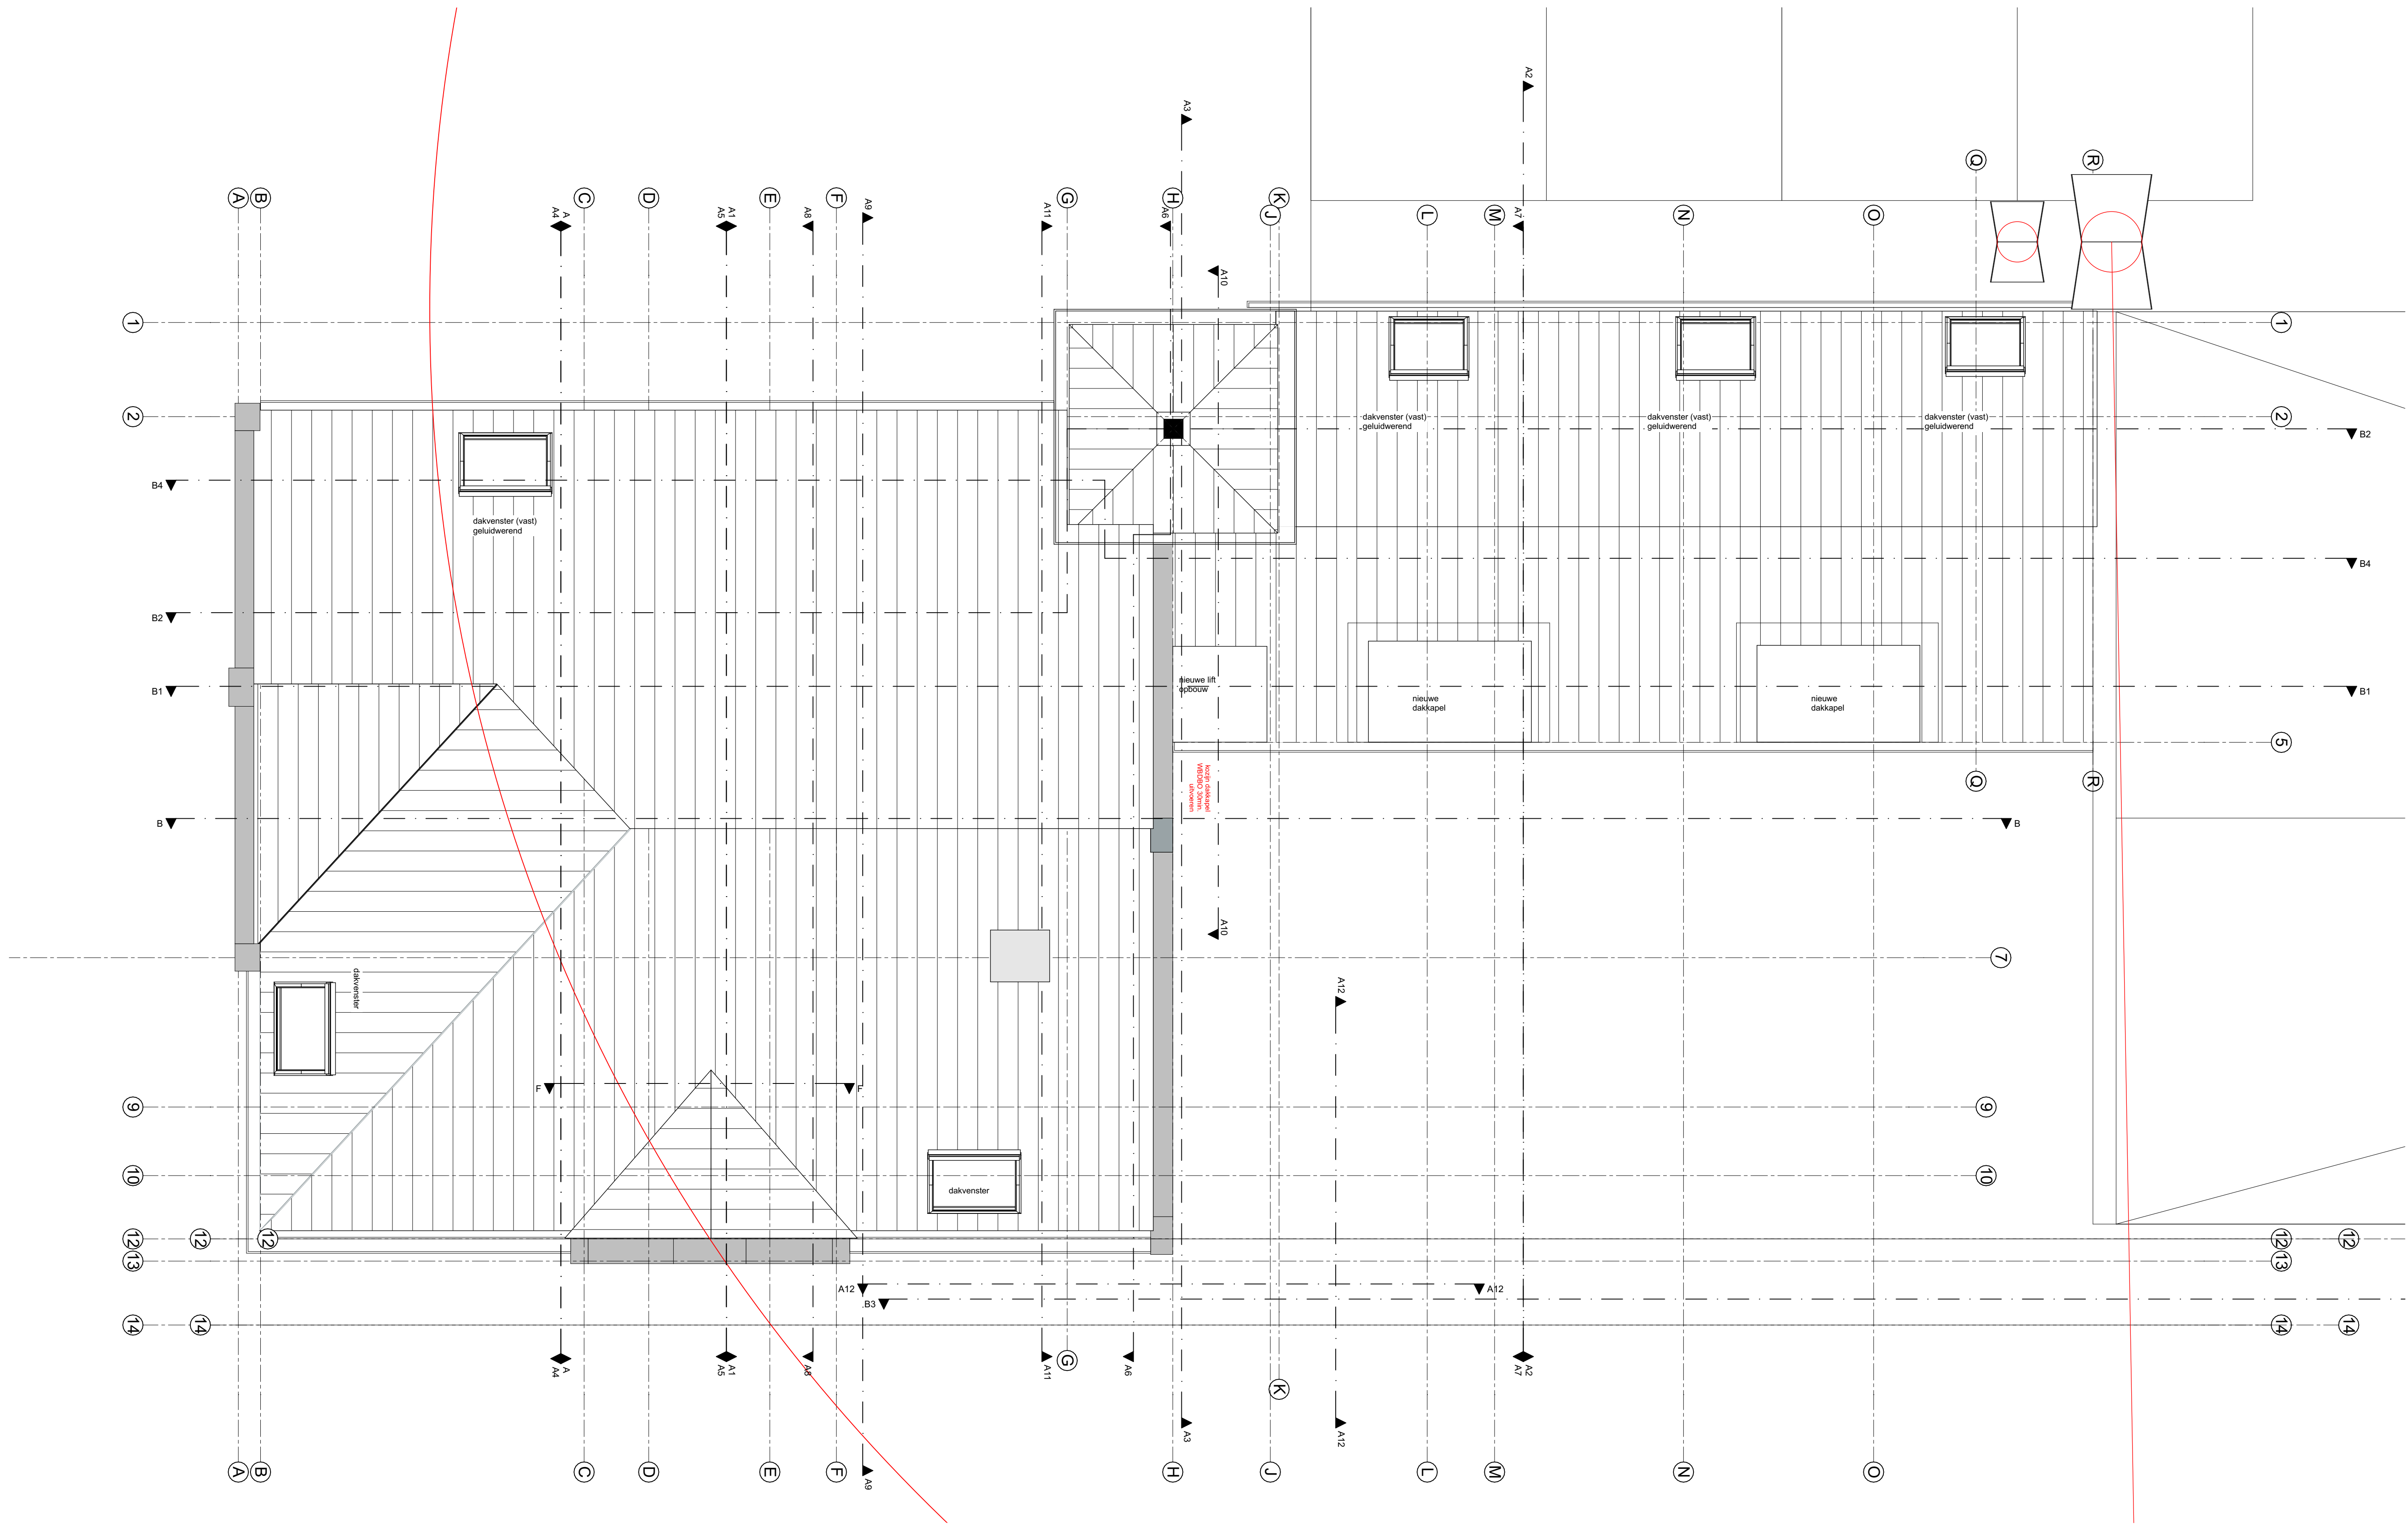

Brandvoorzieningen

- sub-brandcompartiment wdbco 30 min.
- brandcompartiment wdbco 60 min.
- (sub) brandcompartiment elke woonfunctie (woning) is een BC = rookmelder
- wdbco 30 min.
- deur wdbco 30 min. zelfsluitend
- wdbco 60 min.
- deur wdbco 60 min. zelfsluitend
- deur zonder sleutel te openen
- sleutelkuis
- extra beveiligde vluchtroute

BOUWBESLUIT-EISEN (BB 2012)

- afscheidings van vloeren en trappen conform afd. 2.3
- trappen conform afd. 2.5
- inbraakwerendheid conform afd. 2.15
- bescherming tegen geluid conform afd. 3.1 en 3.2
- geluidwering conform afd. 3.4
- wering van vocht conform afd. 3.5
- lichtverversing conform afd. 3.6
- spuivoorziening conform afd. 3.7
- toevoer van verbrandingslucht conform afd. 3.8
- afvoer van rookgas conform afd. 3.8
- bescherming tegen ratten en muizen conform afd. 3.10
- daglicht conform afd. 3.11
- bereikbaarheid en toegankelijkheid conform afd. 4.4
- energiezuinigheid conform afd. 5.1
- elektriciteitsvoorziening conform afd. 6.2
- watervoorziening conform afd. 6.3
- afvoer van afvalwater en hemelwater conform afd. 6.4
- de volgens NEN 2686 bepaalde luchtdoorlatendheid is niet groter dan 0.2 m³/s
- niet-ioniserende rookmelder(s) uitgevoerd conform NEN 2555
- appartement deuren voorzien van vrijloopeleudrangens op de rookmelder
- rookdichtheid constructie onderdelen volgens NEN-EN 13501-1
- constructie n.t.b. door constructeur
- maatvoering in het werk te controleren

project:	8 appartementen Klooster te Reeuwijk-dorp	dossier:	fase:	blad:
omschrijving:	Werktekeningen PLT nieuw dak plattegrond (nieuw)	datum : 03-07-22	d :	
		a : 16-09-22	e :	
		b : 04-11-22	f :	
opdrachtgever:	Stichting monumentaal erfgoed reeuwijk	c : 1-50	g :	
		schaal : 1:100	get. :	