



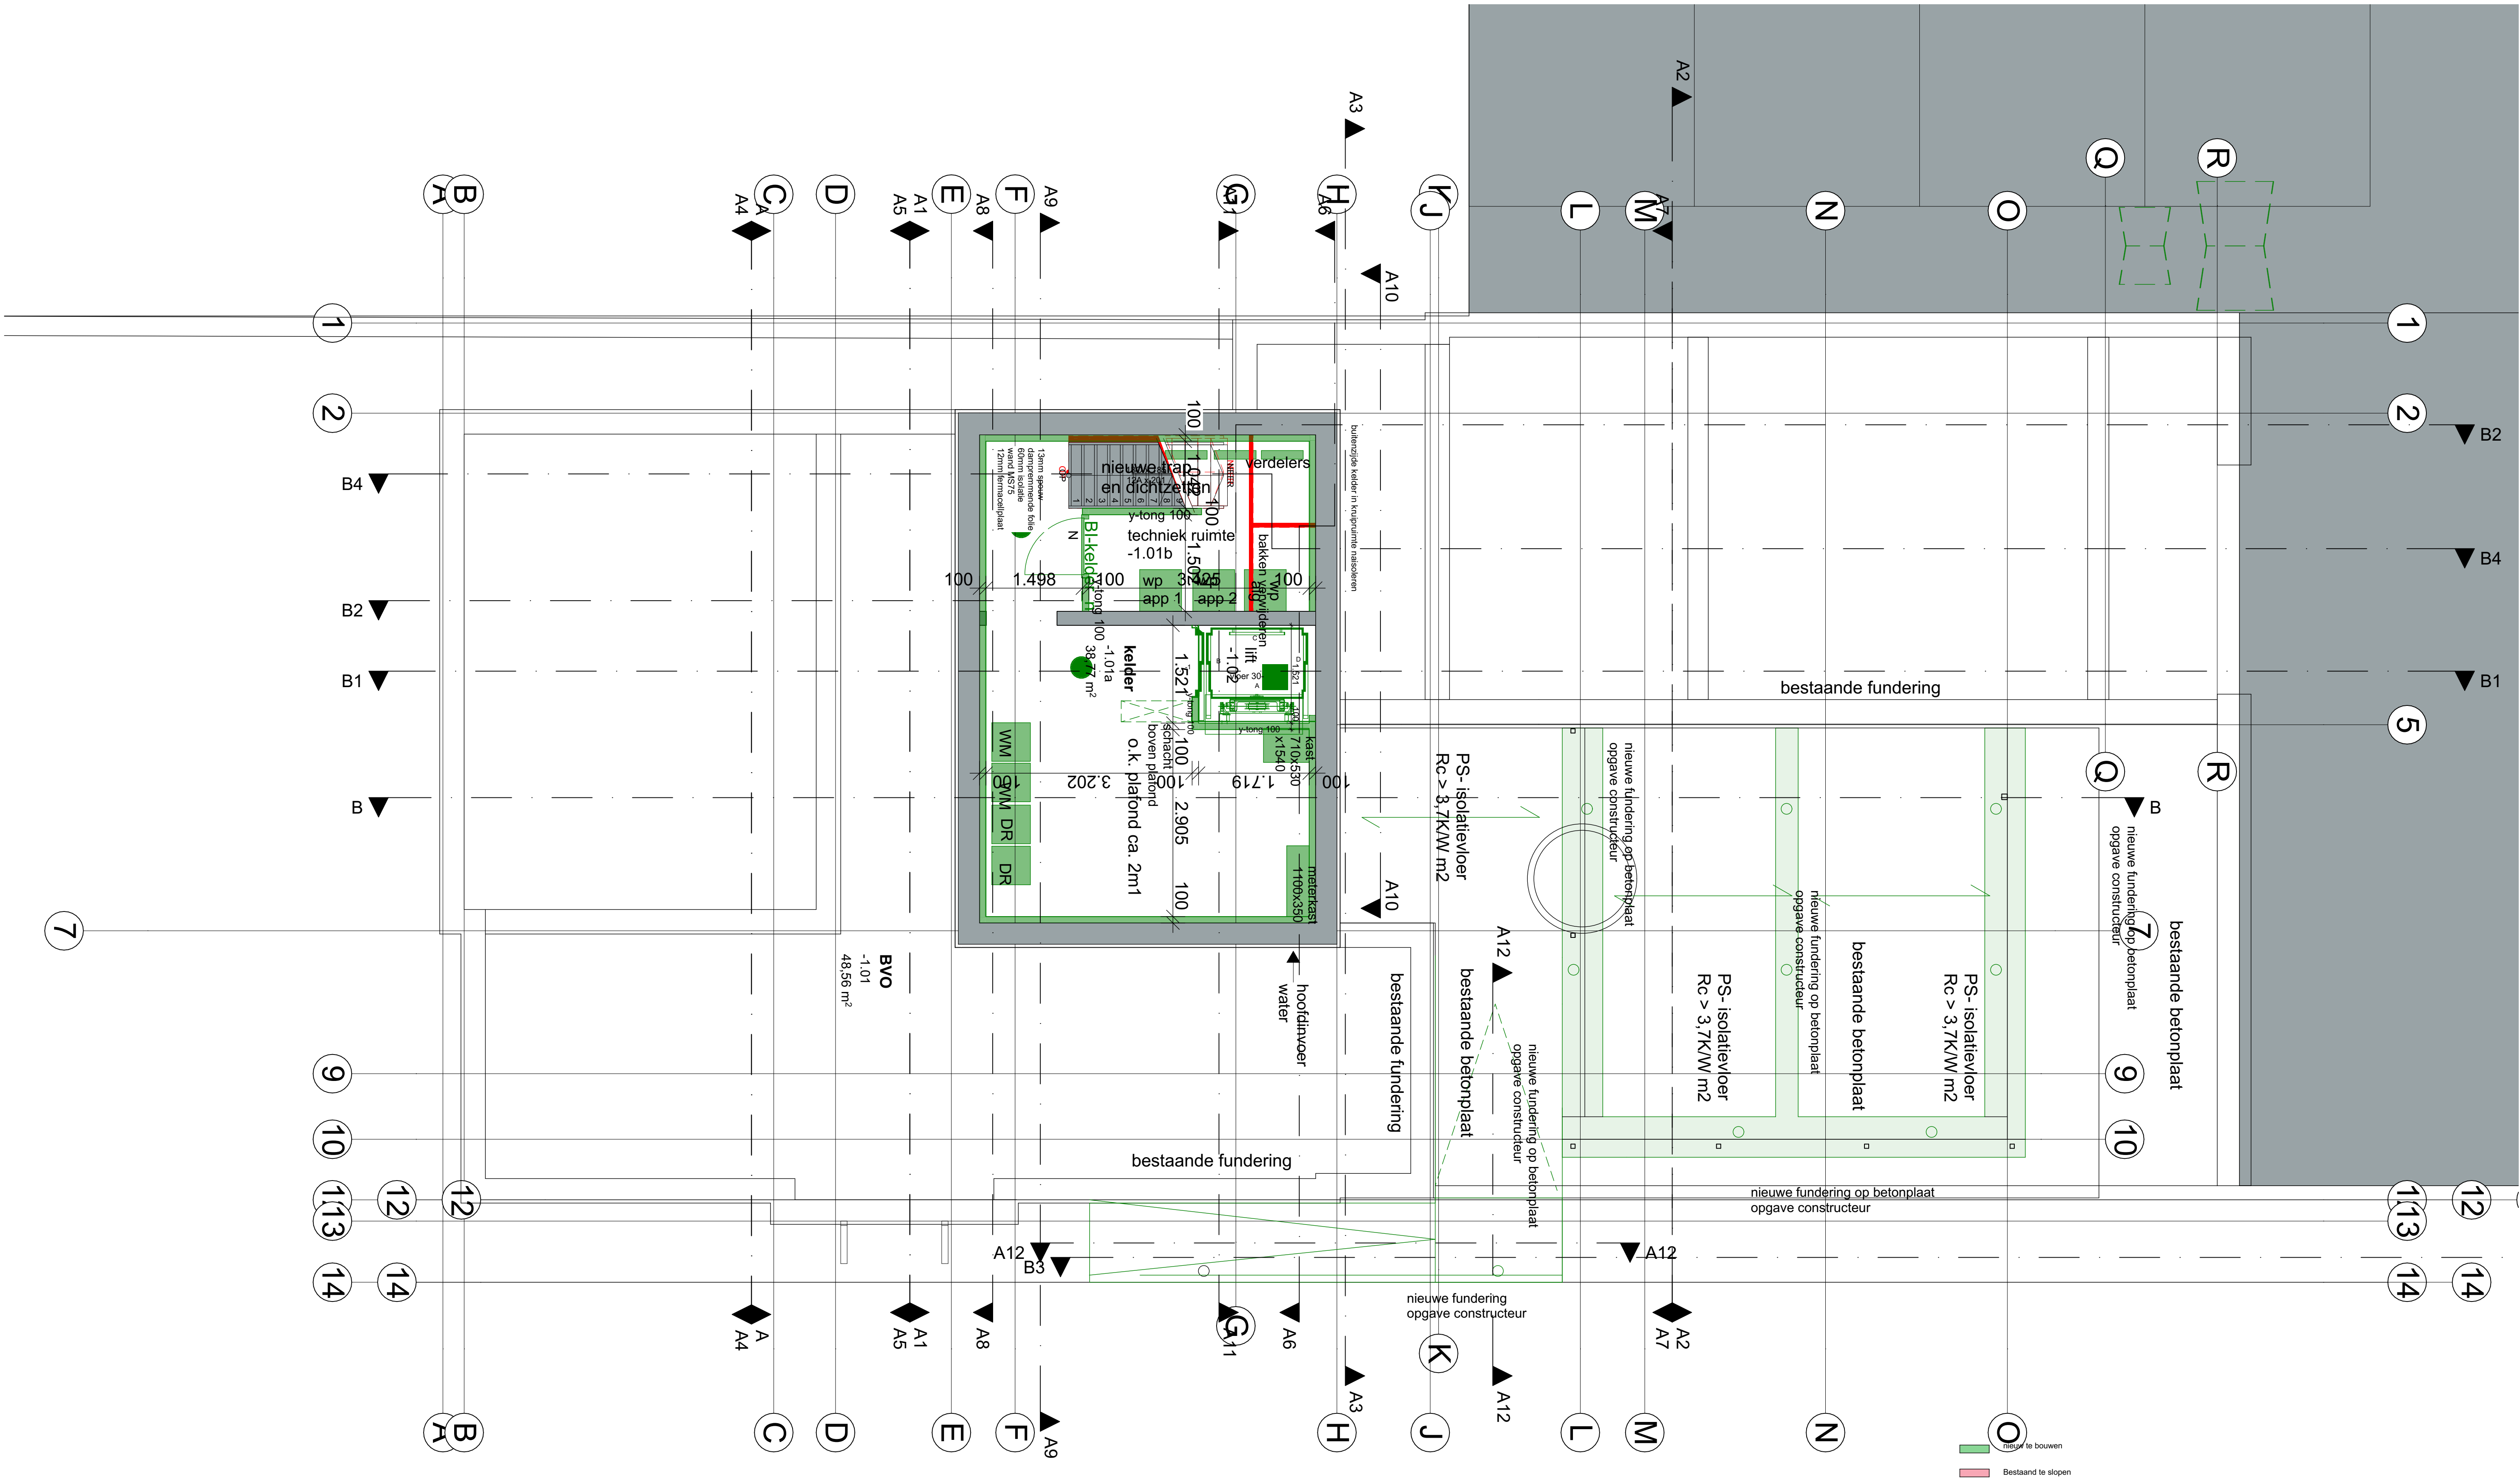

project:	8 appartementen Klooster te Reeuwijk-dorp	dossier:	21-01	fase:	TO08.01	blad:	
omschrijving:	Werktekeningen PLT renovatie kelder (Te slopen / nieuw)	datum :	03-07-22	d :		e :	
opdrachtgever:	Stichting monumentaal erfgoed reeuwijk	a :		b :		f :	
		c :		d :		g :	
		schaal :	1:50	get. :			

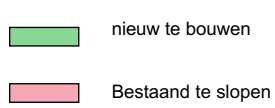


project:	8 appartementen Klooster te Reeuwijk-dorp	dossier:	fase:	blad:
		21-01 TO 08.02		
omschrijving:	Werktekeningen PLT renovatie Begane grond (Te slopen / nieuw)	datum : 03-07-22	d :	
		a :	e :	
		b :	f :	
opdrachtgever:	Stichting monumentaal erfgoed reeuwijk	c :	g :	
		schaal : 1:50	get. :	

```
peil = 0
maai_veld = 700 - peil
```

BVO niet-BVO bestaand	nieuw bestaand
oppervlakteoppervlakte	oppervlakteoppervlakte
316,25 m ² 258,10 m ²	289,70 m ² 231,16 m ²

oppervlakteoppervlakte
289,70 m²231,16 m²

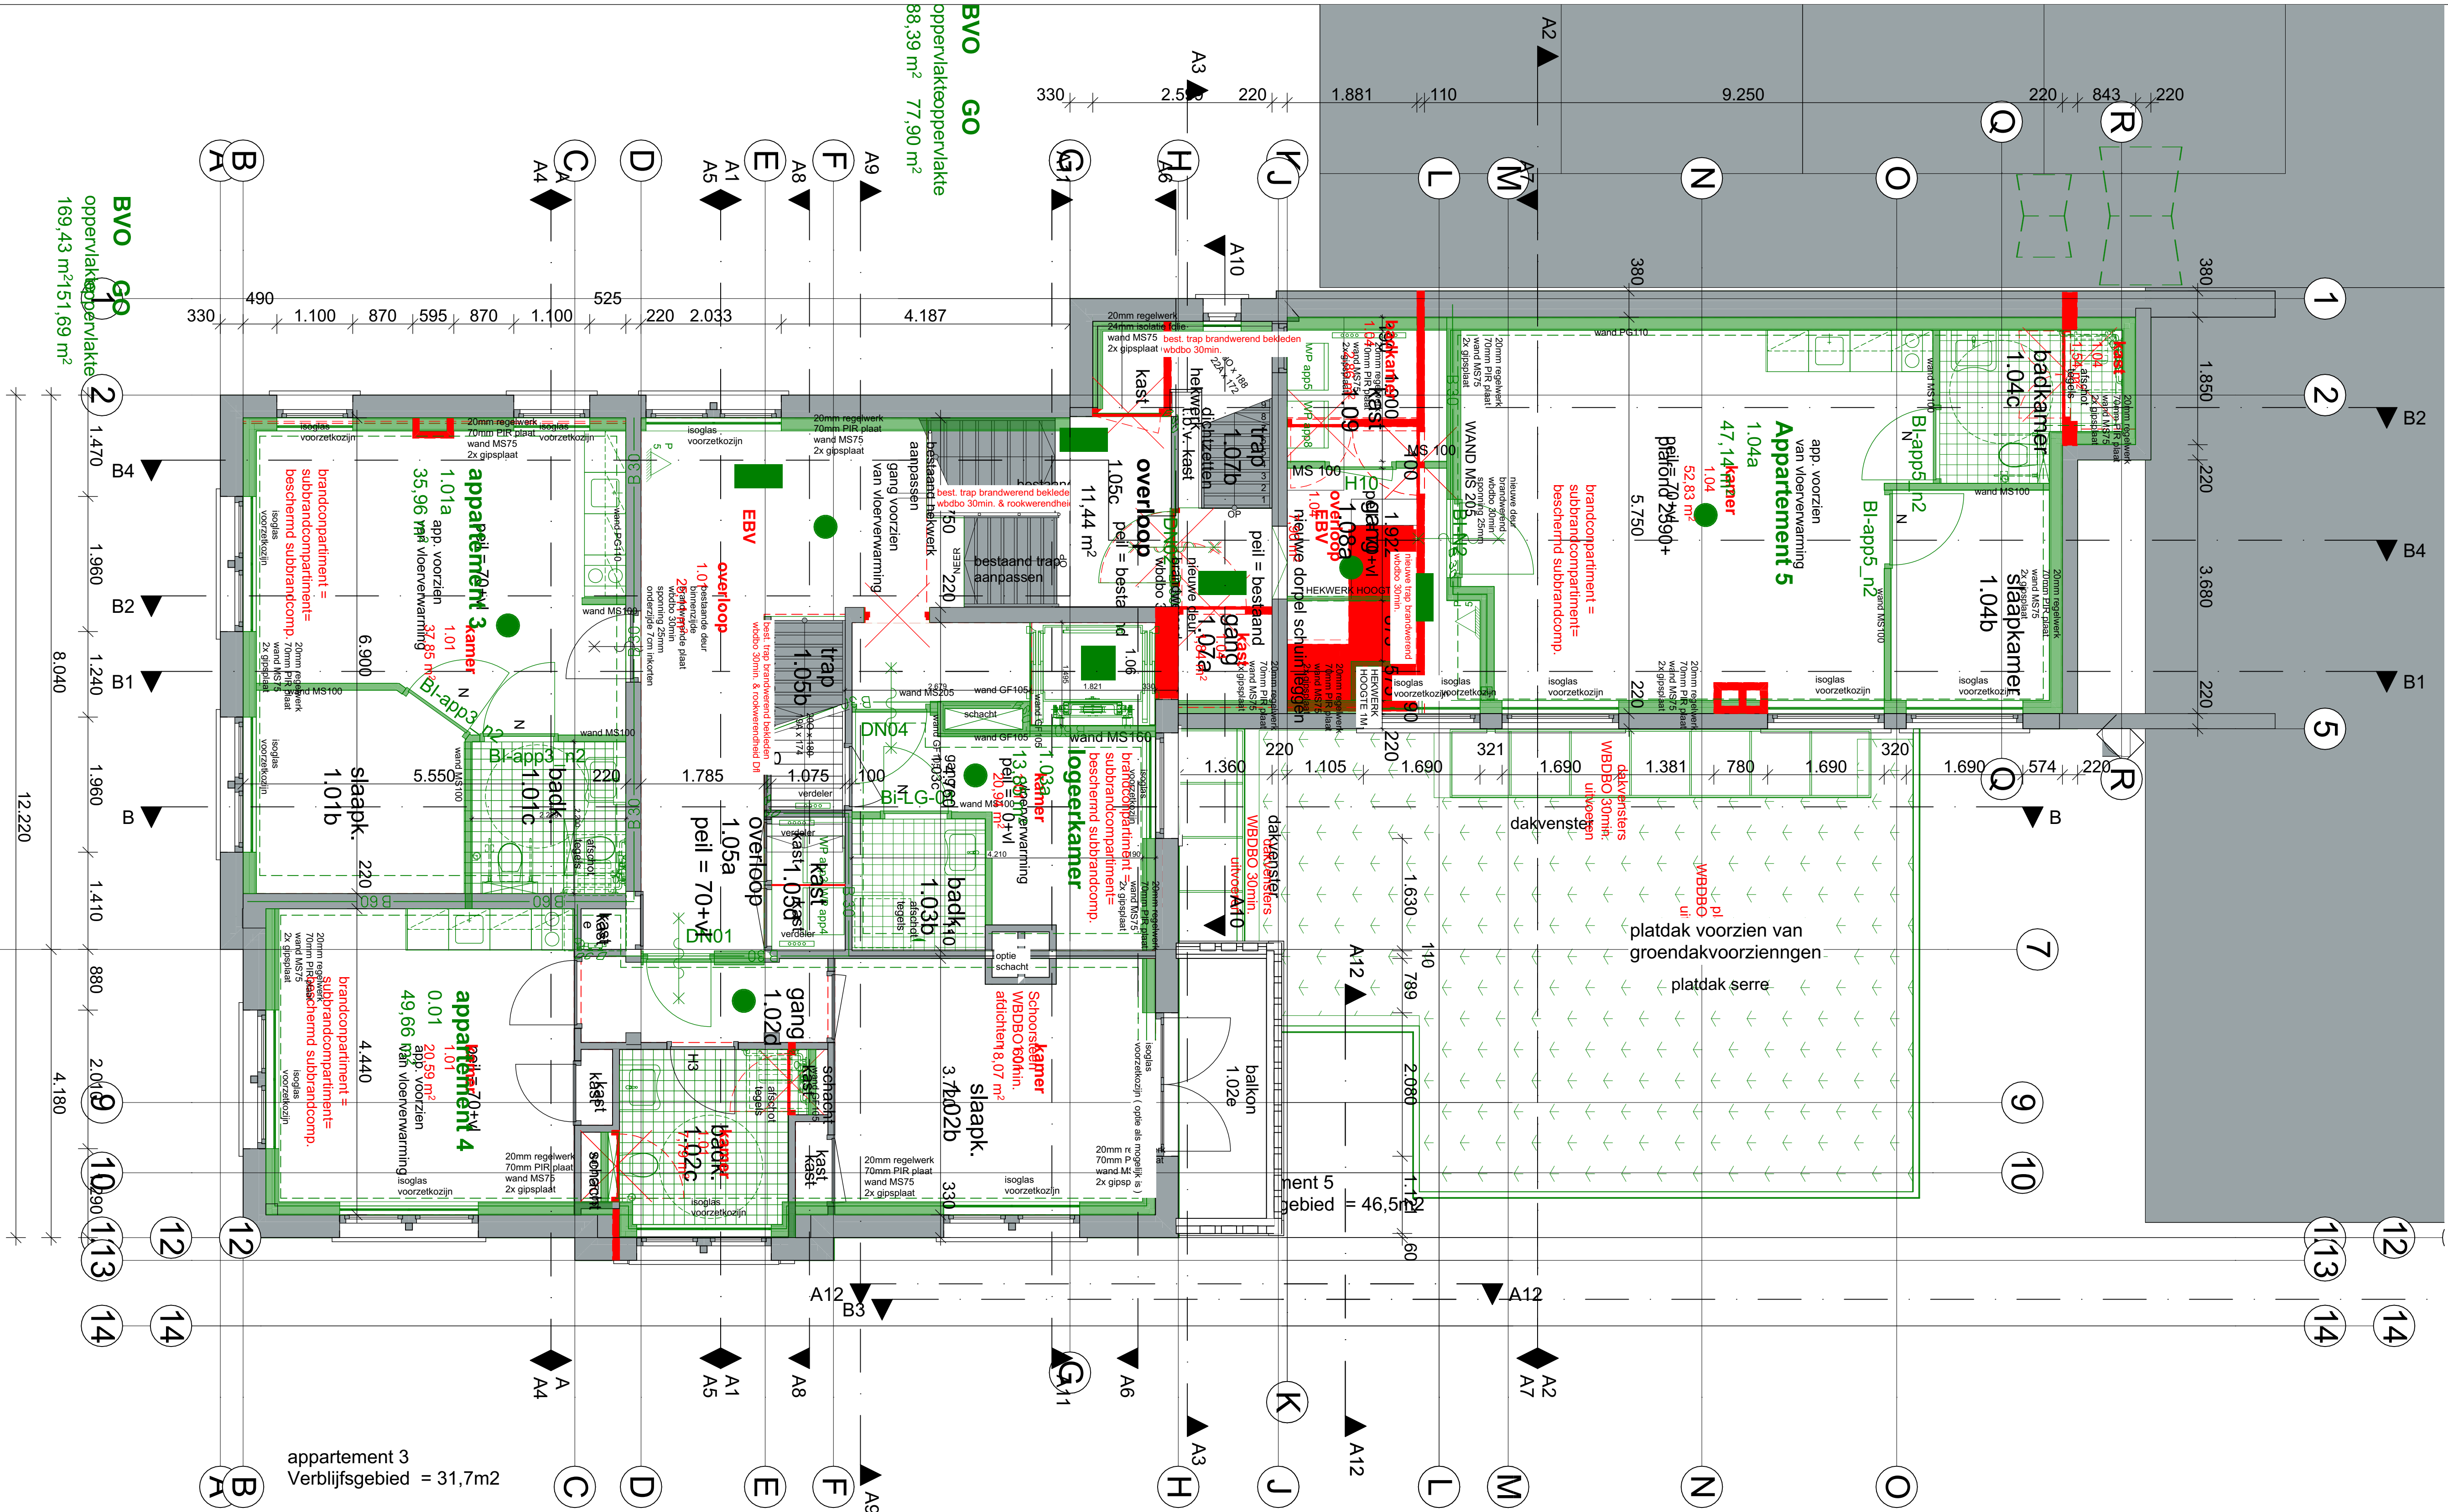


= bestaand monumentale plafonds
volgens controle monumentenzorg
Behoud plafond niet mogelijk i.v.m. installaties en lift.


appartement 3
Verblijfsgebied = 31,7m2

appartement 4
Verblijfsgebied = 35m2


logeerkamer
Verblijfsgebied = 6m2

project:	8 appartementen Klooster te Reeuwijk-dorp	dossier:	21-01	fase:	TO08.03	blad:	
omschrijving:	Werktekeningen PLT renovatie 1e verdieping (te slopen / nieuw)	datum :	03-07-22	d :		e :	
opdrachtgever:	Stichting monumentaal erfgoed reeuwijk	a :		b :		f :	
		c :		d :		g :	
		schaal :	1:50	get :			

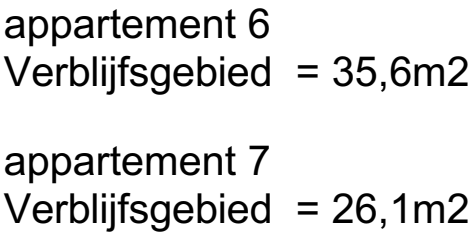


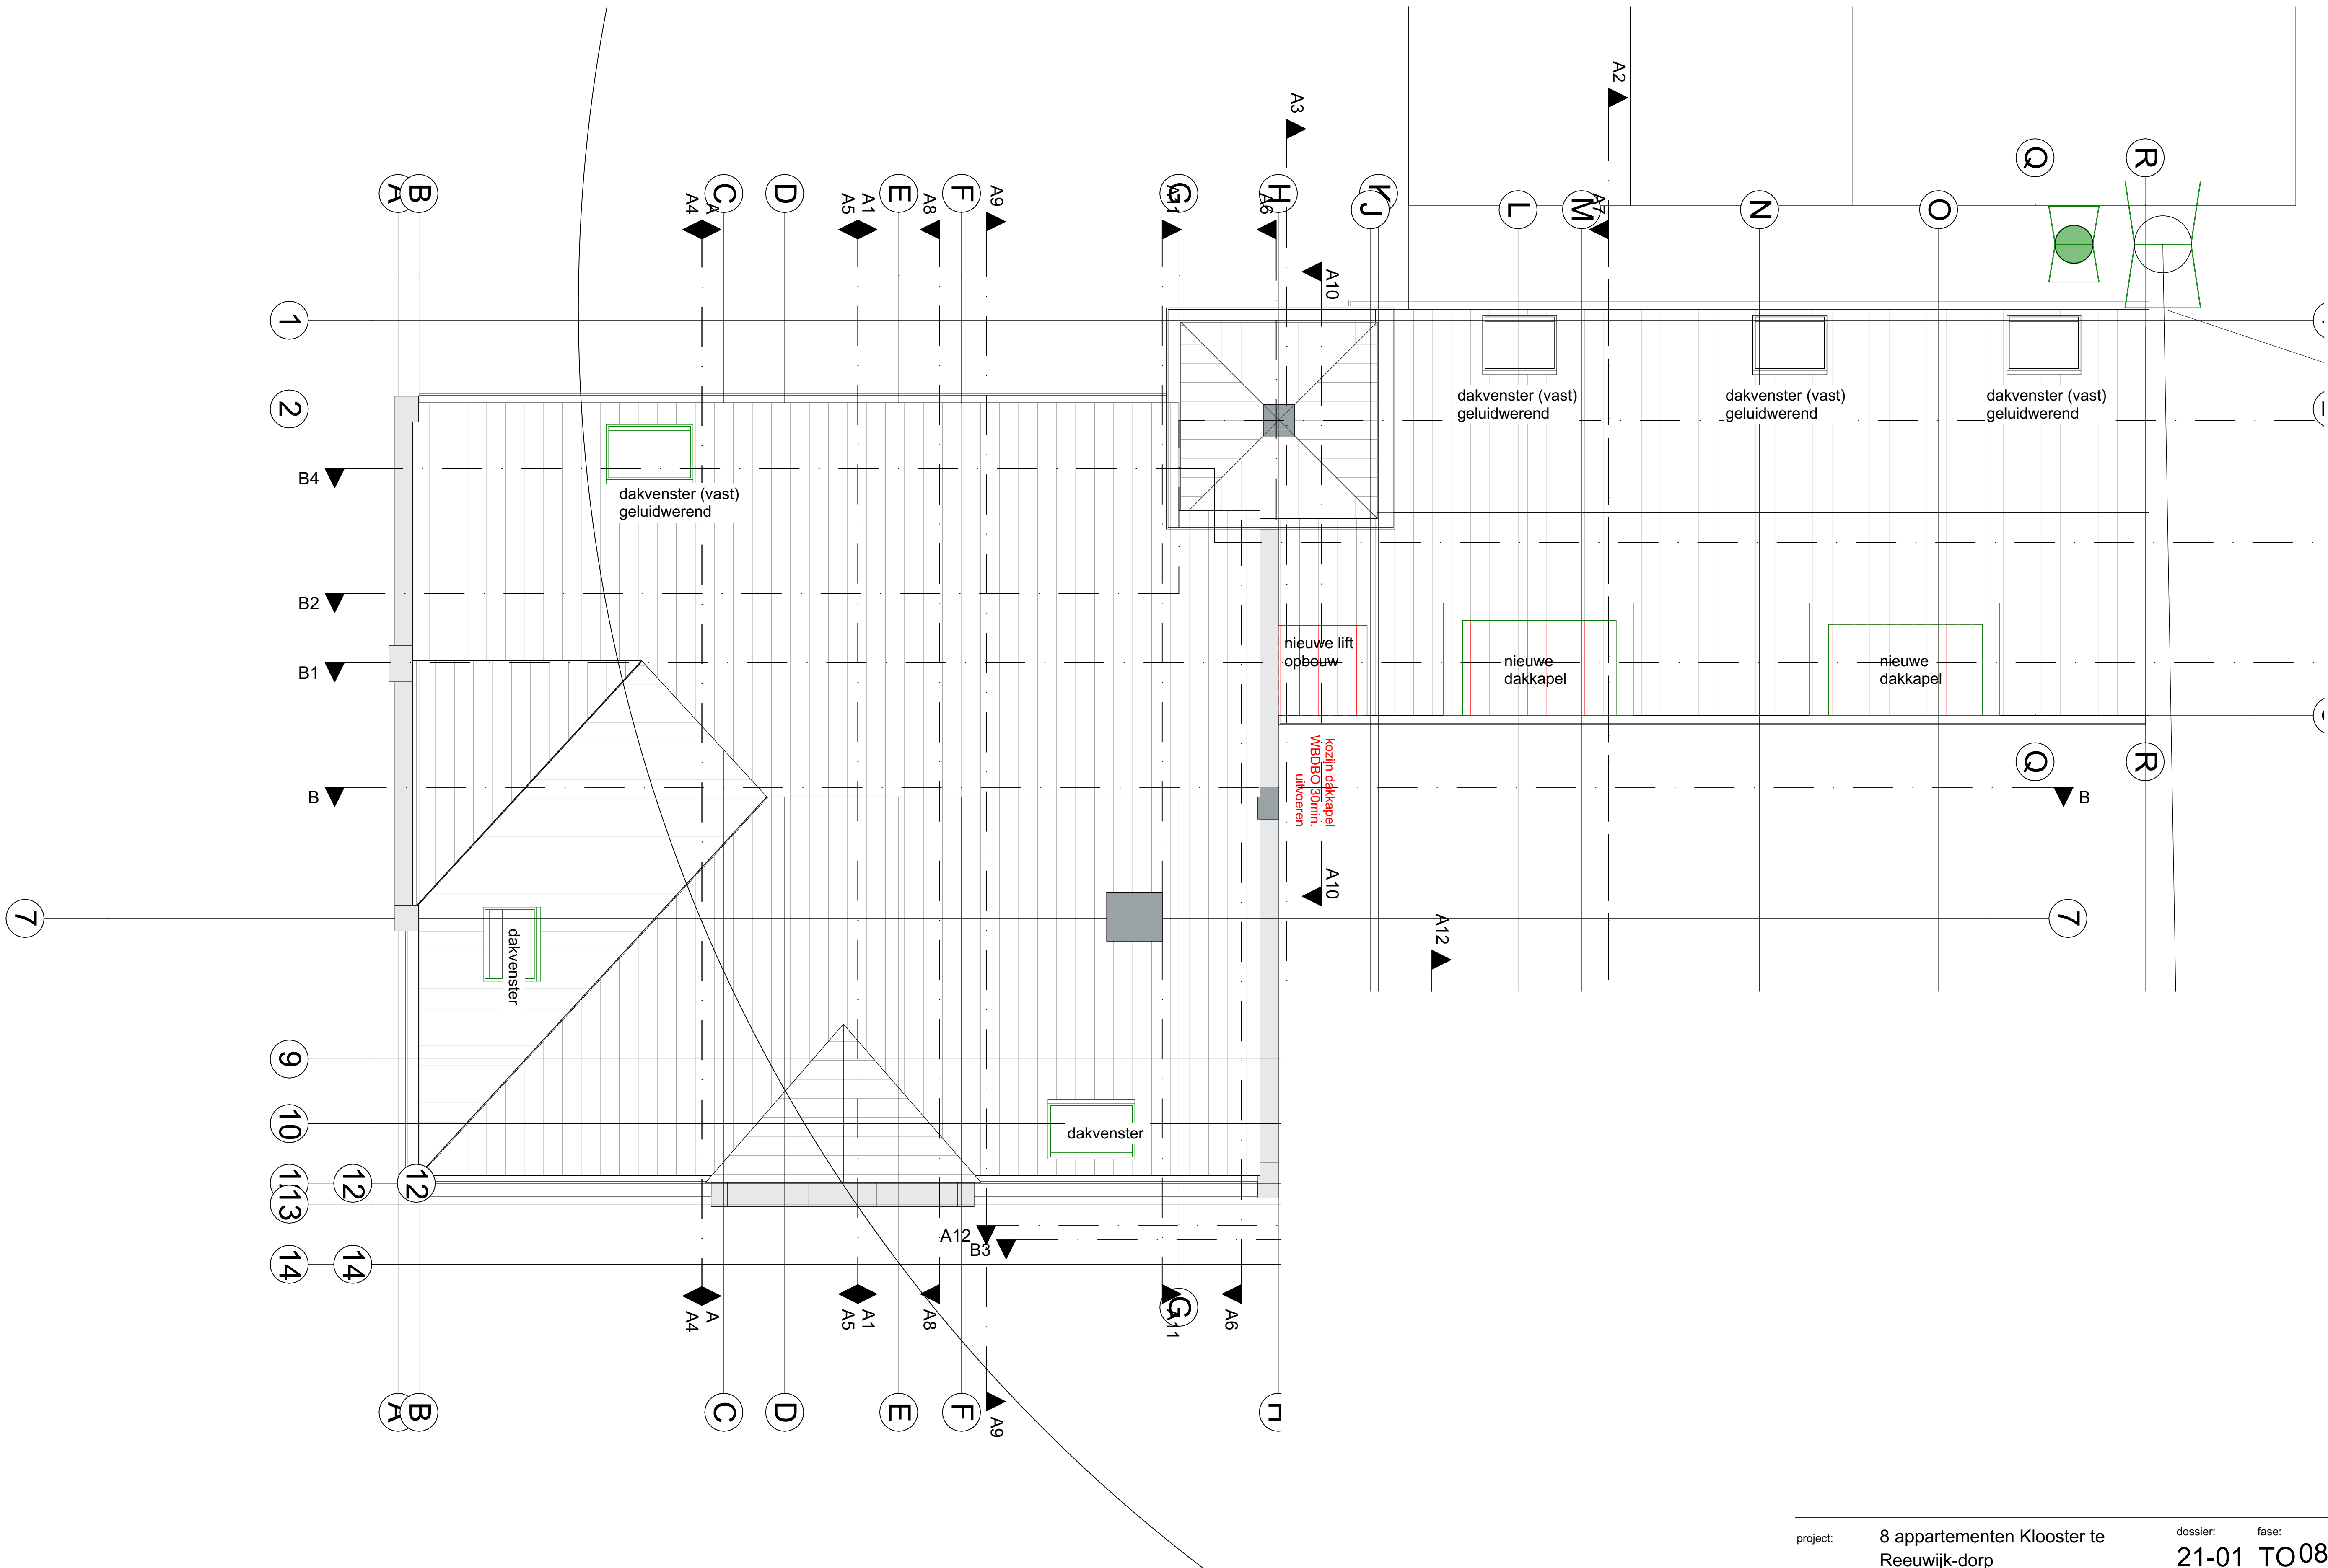

project:	8 appartementen Klooster te Reeuwijk-dorp	dossier:	21-01	fase:	TO08.05	blad:	
omschrijving:	Werktekeningen PLT renovatie dak plattegrond (te slopen / nieuw)	datum : 03-07-22	d :	a :	e :	b :	f :
opdrachtgever:	Stichting monumentaal erfgoed reeuwijk	c :	g :	schaal : 1:50	get. :		

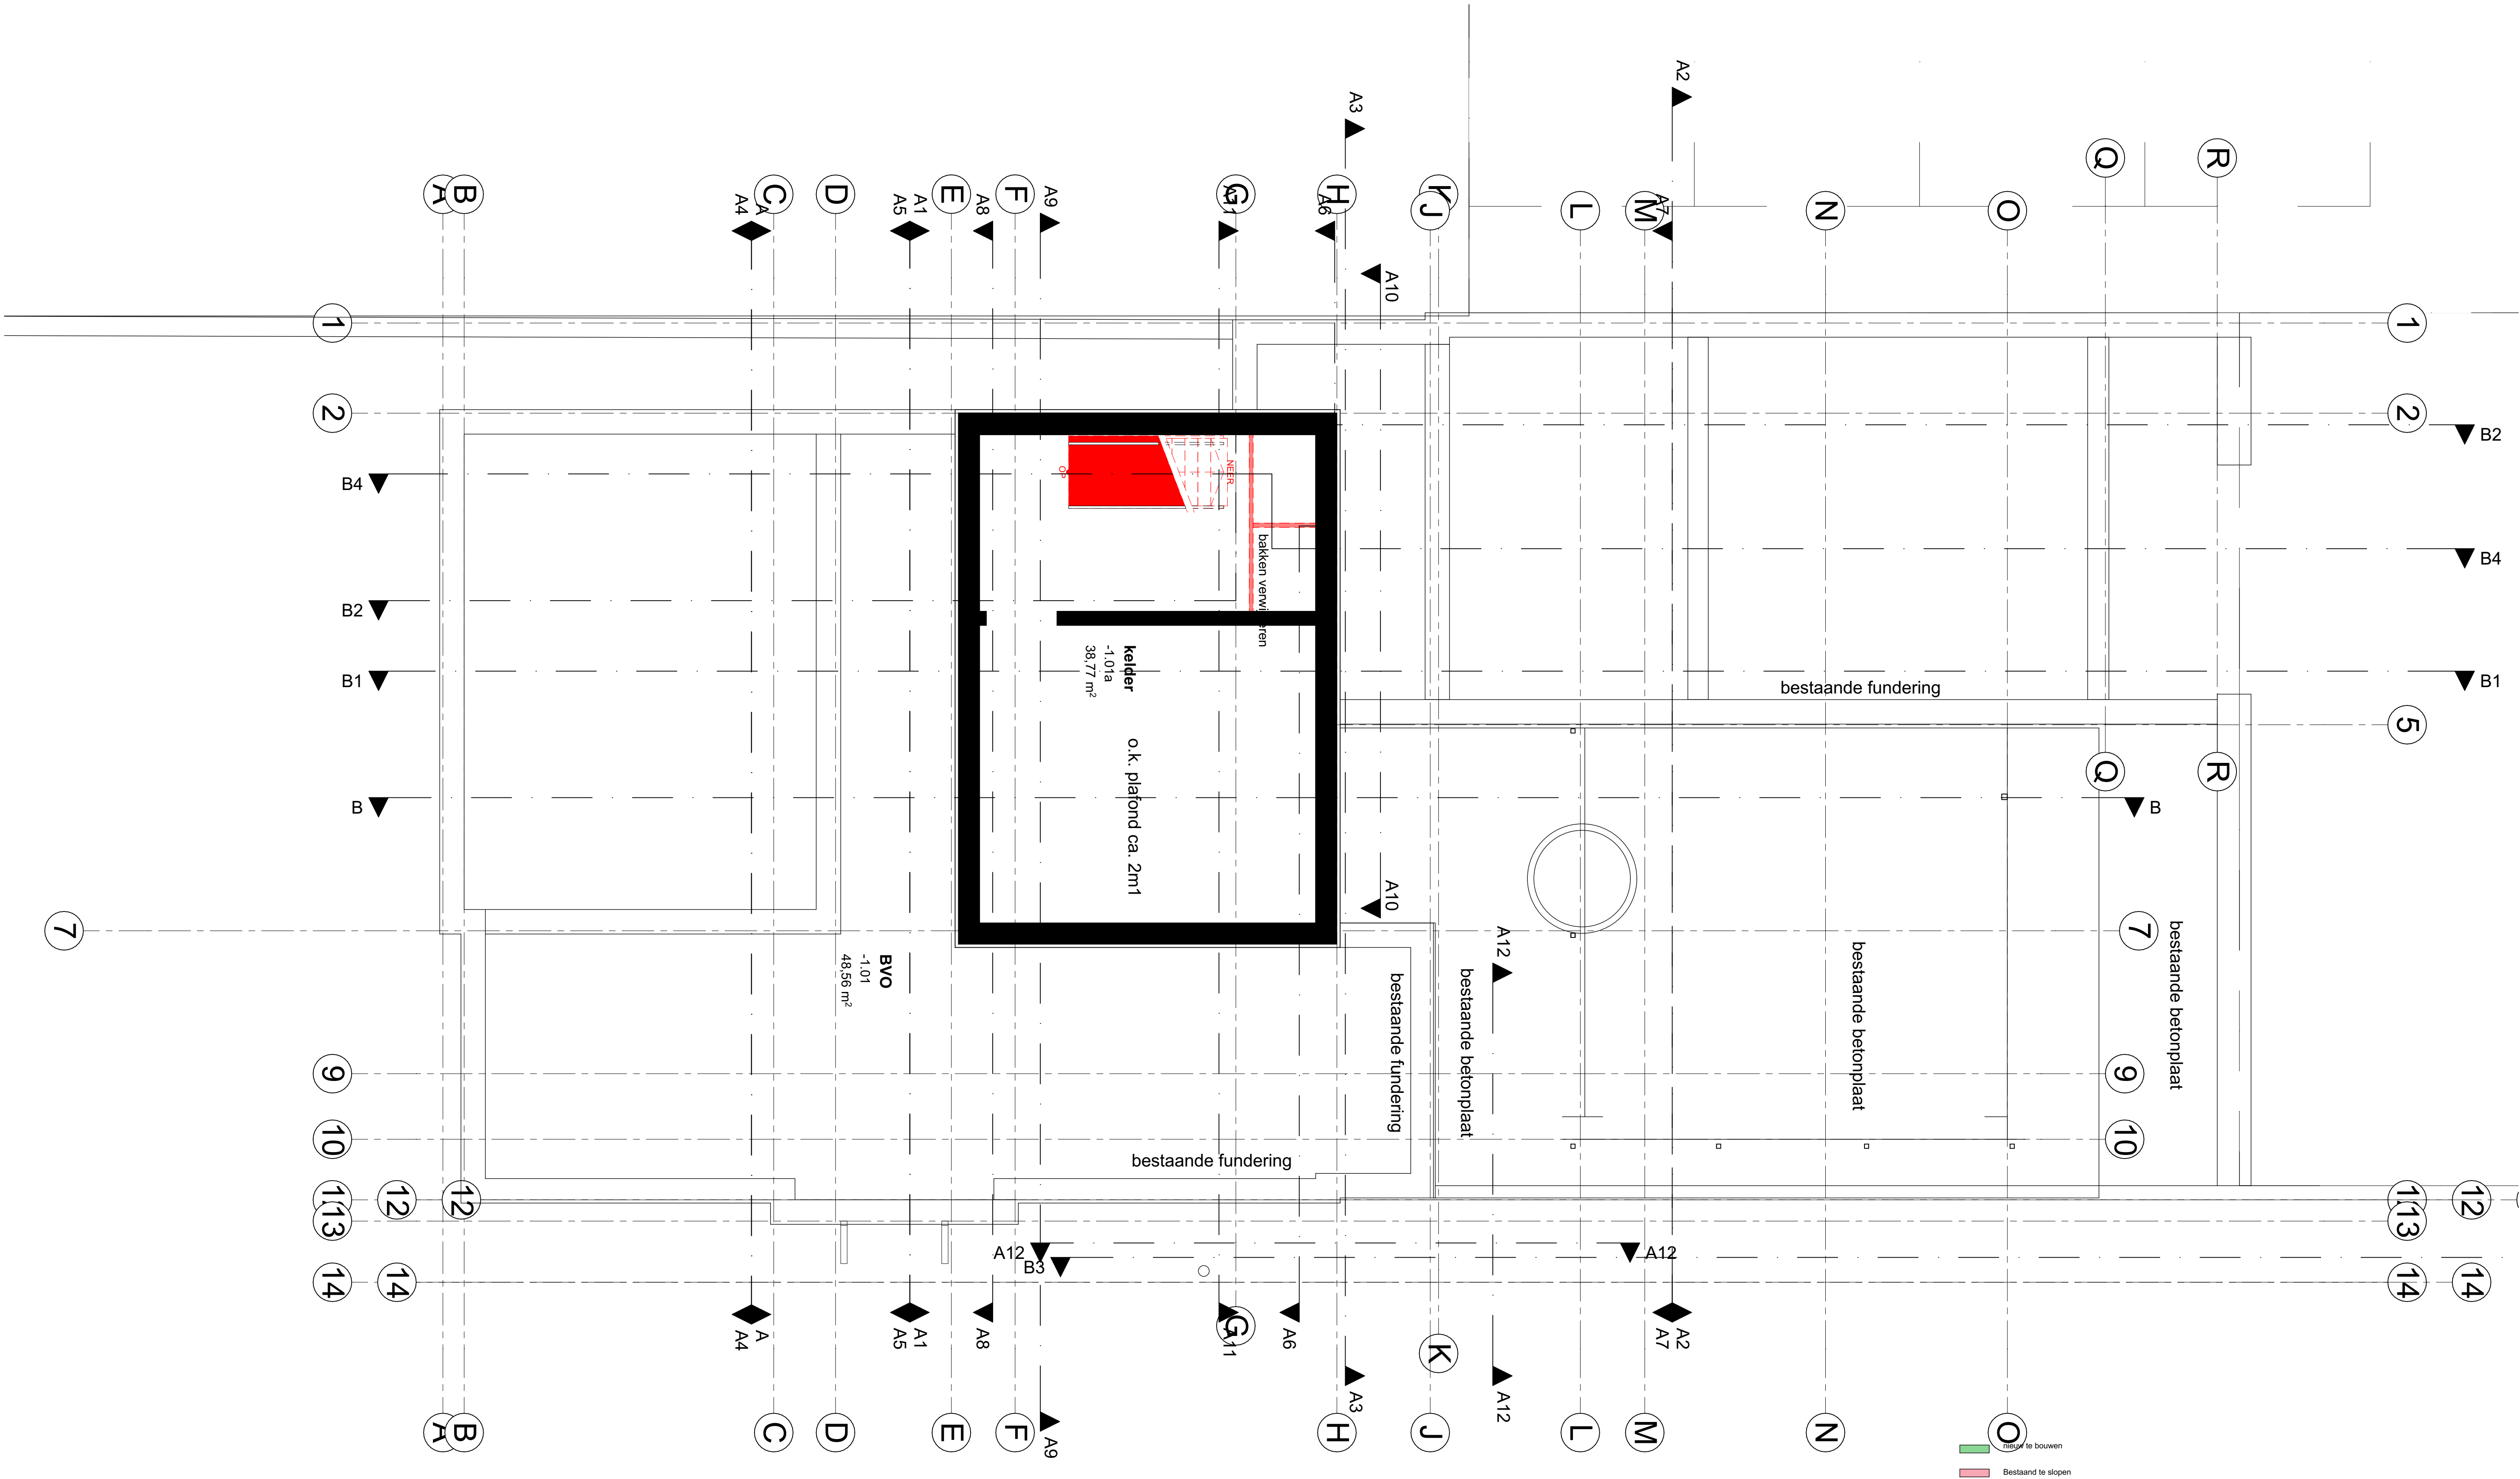



project:	8 appartementen Klooster te Reeuwijk-dorp	dossier:	21-01	fase:	TO08.06	blad:	
omschrijving:	Werktekeningen PLT renovatie kelder (Te slopen)	datum :	03-07-22	d :			
		a :	16-09-22	e :			
		b :		f :			
opdrachtgever:	Stichting monumentaal erfgoed reeuwijk	c :		g :			
		schaal :	1:50	get :			

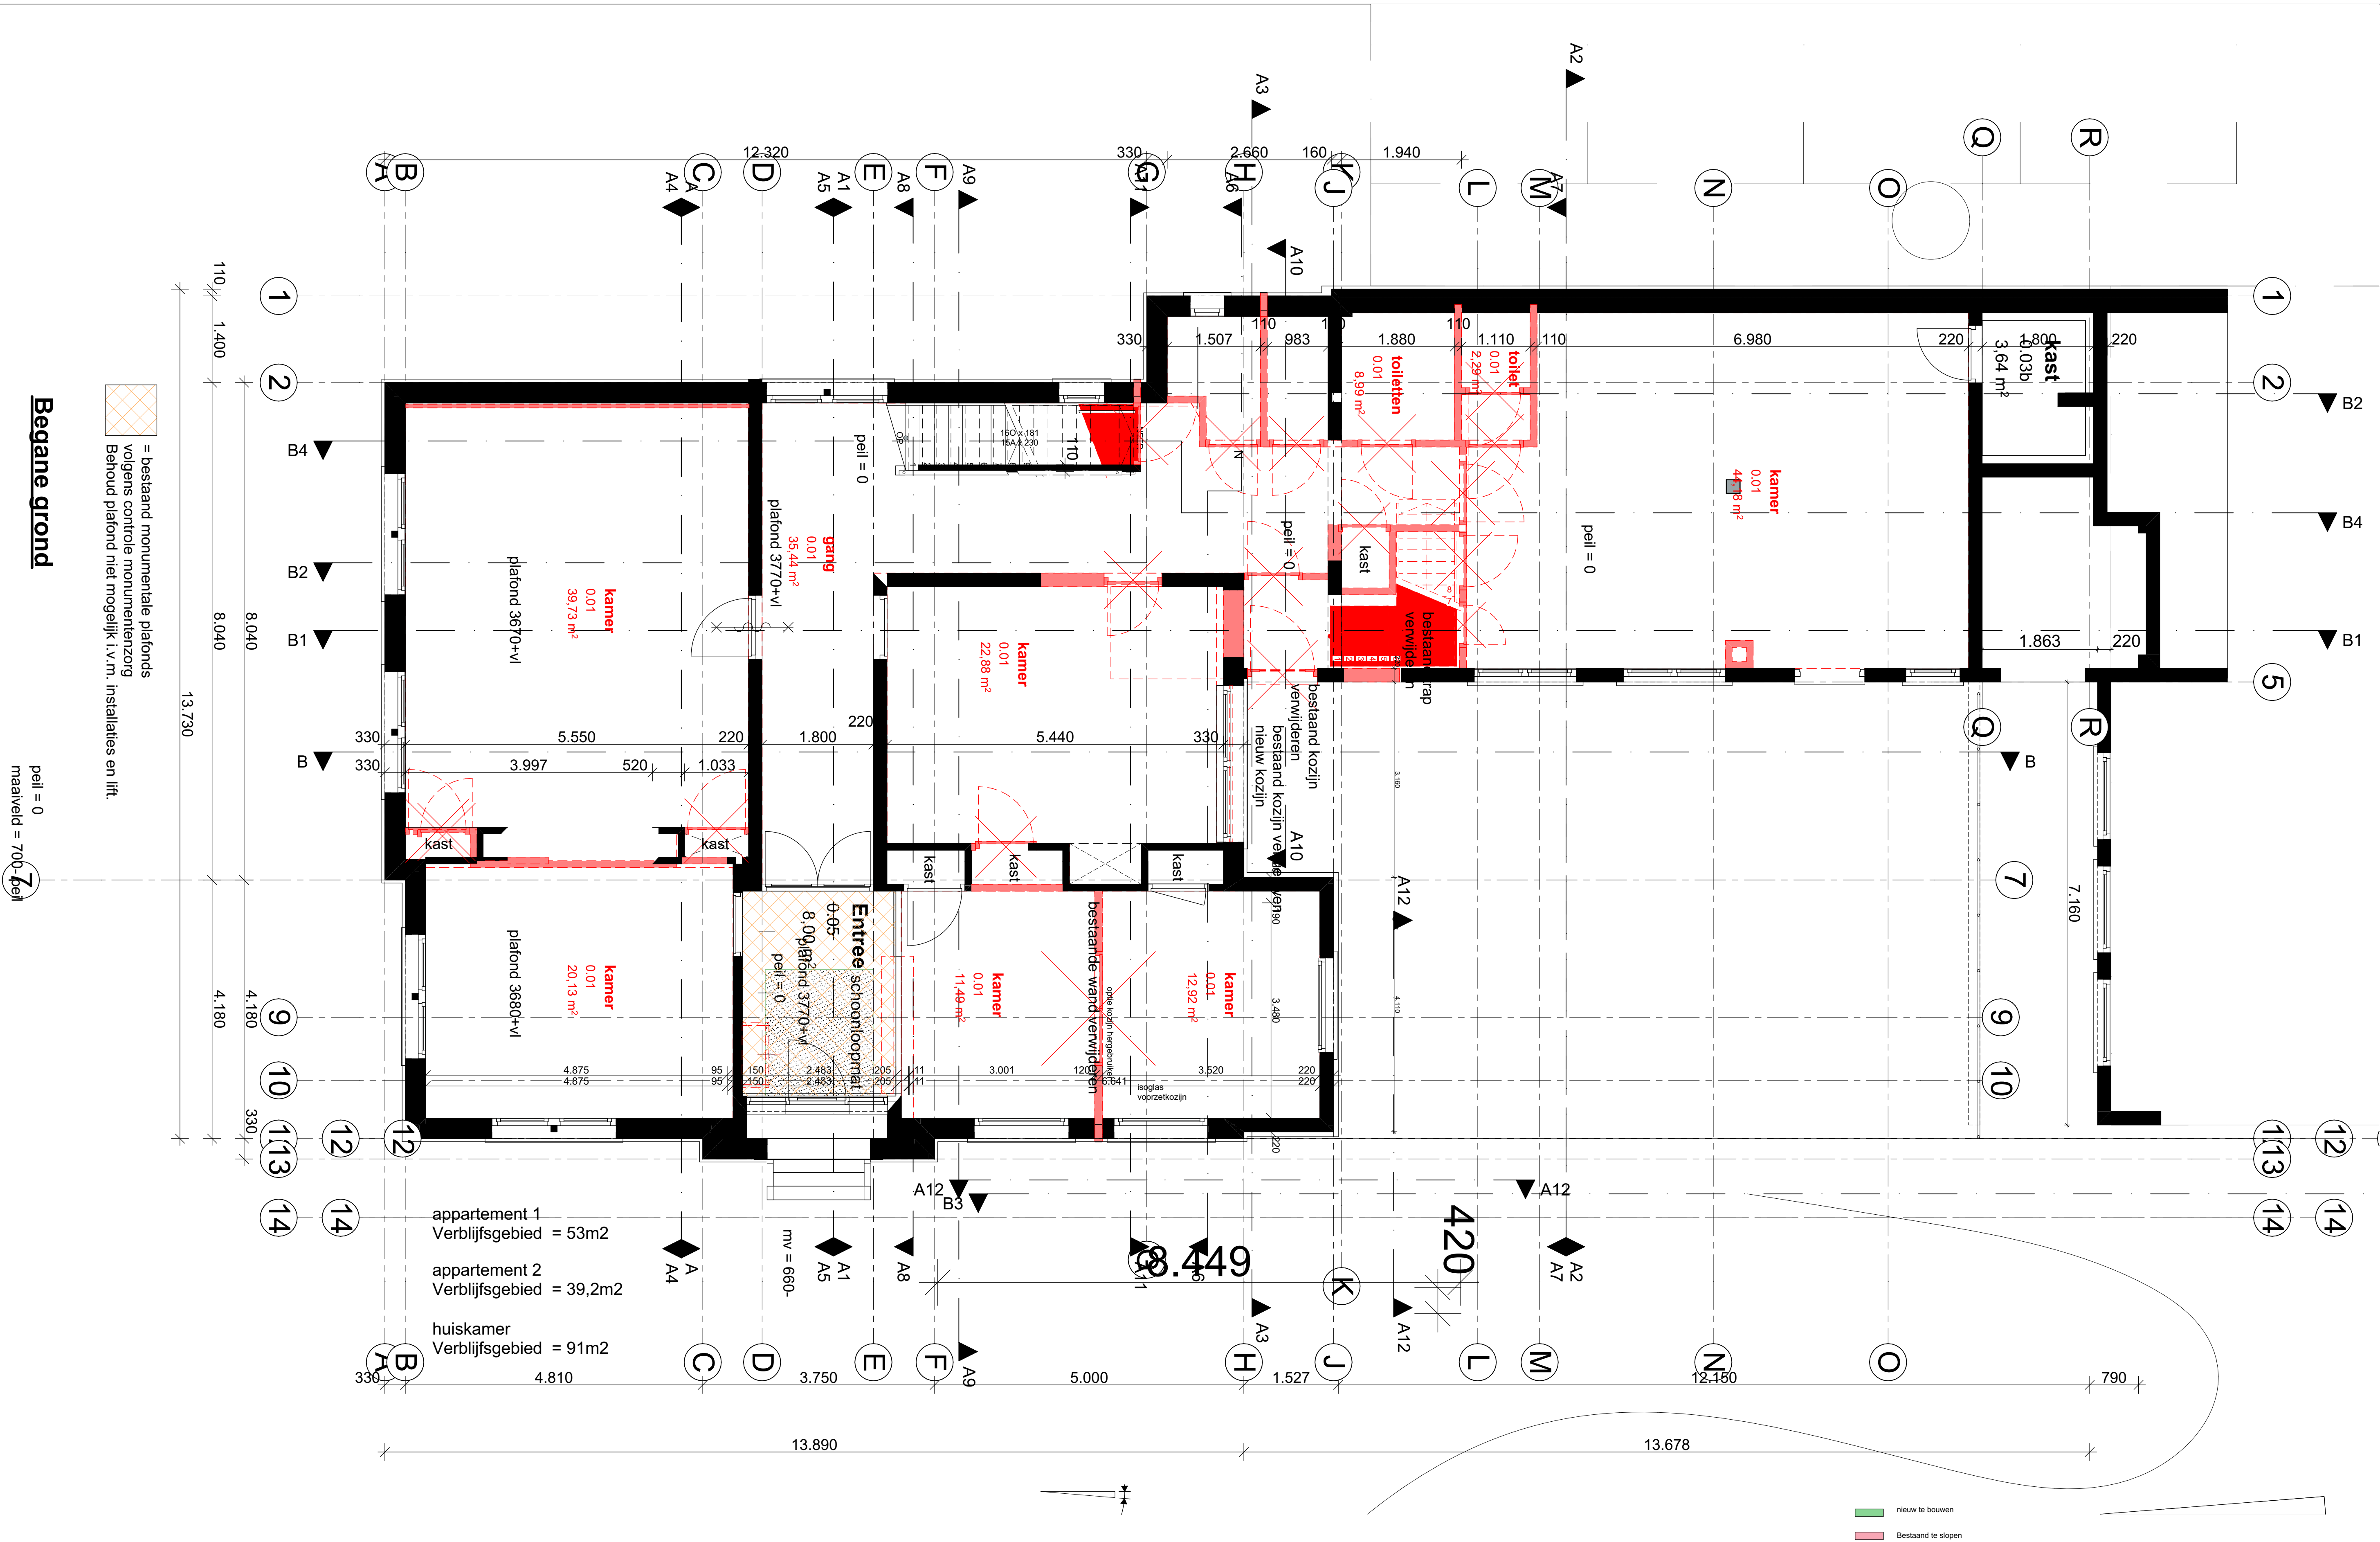

nieuw te bouwen
Bestaand te slopen

project:	8 appartementen Klooster te Reeuwijk-dorp	dossier:	fase:	blad:
omschrijving:	Werktekeningen PLT renovatie Begaane grond (Te slopen)	datum : 03-07-22 a : 16-09-22 b : c :	d : e : f : g : get. :	21-01 TO08.07
opdrachtgever:	Stichting monumentaal erfgoed reeuwijk	schaal : 1:50		

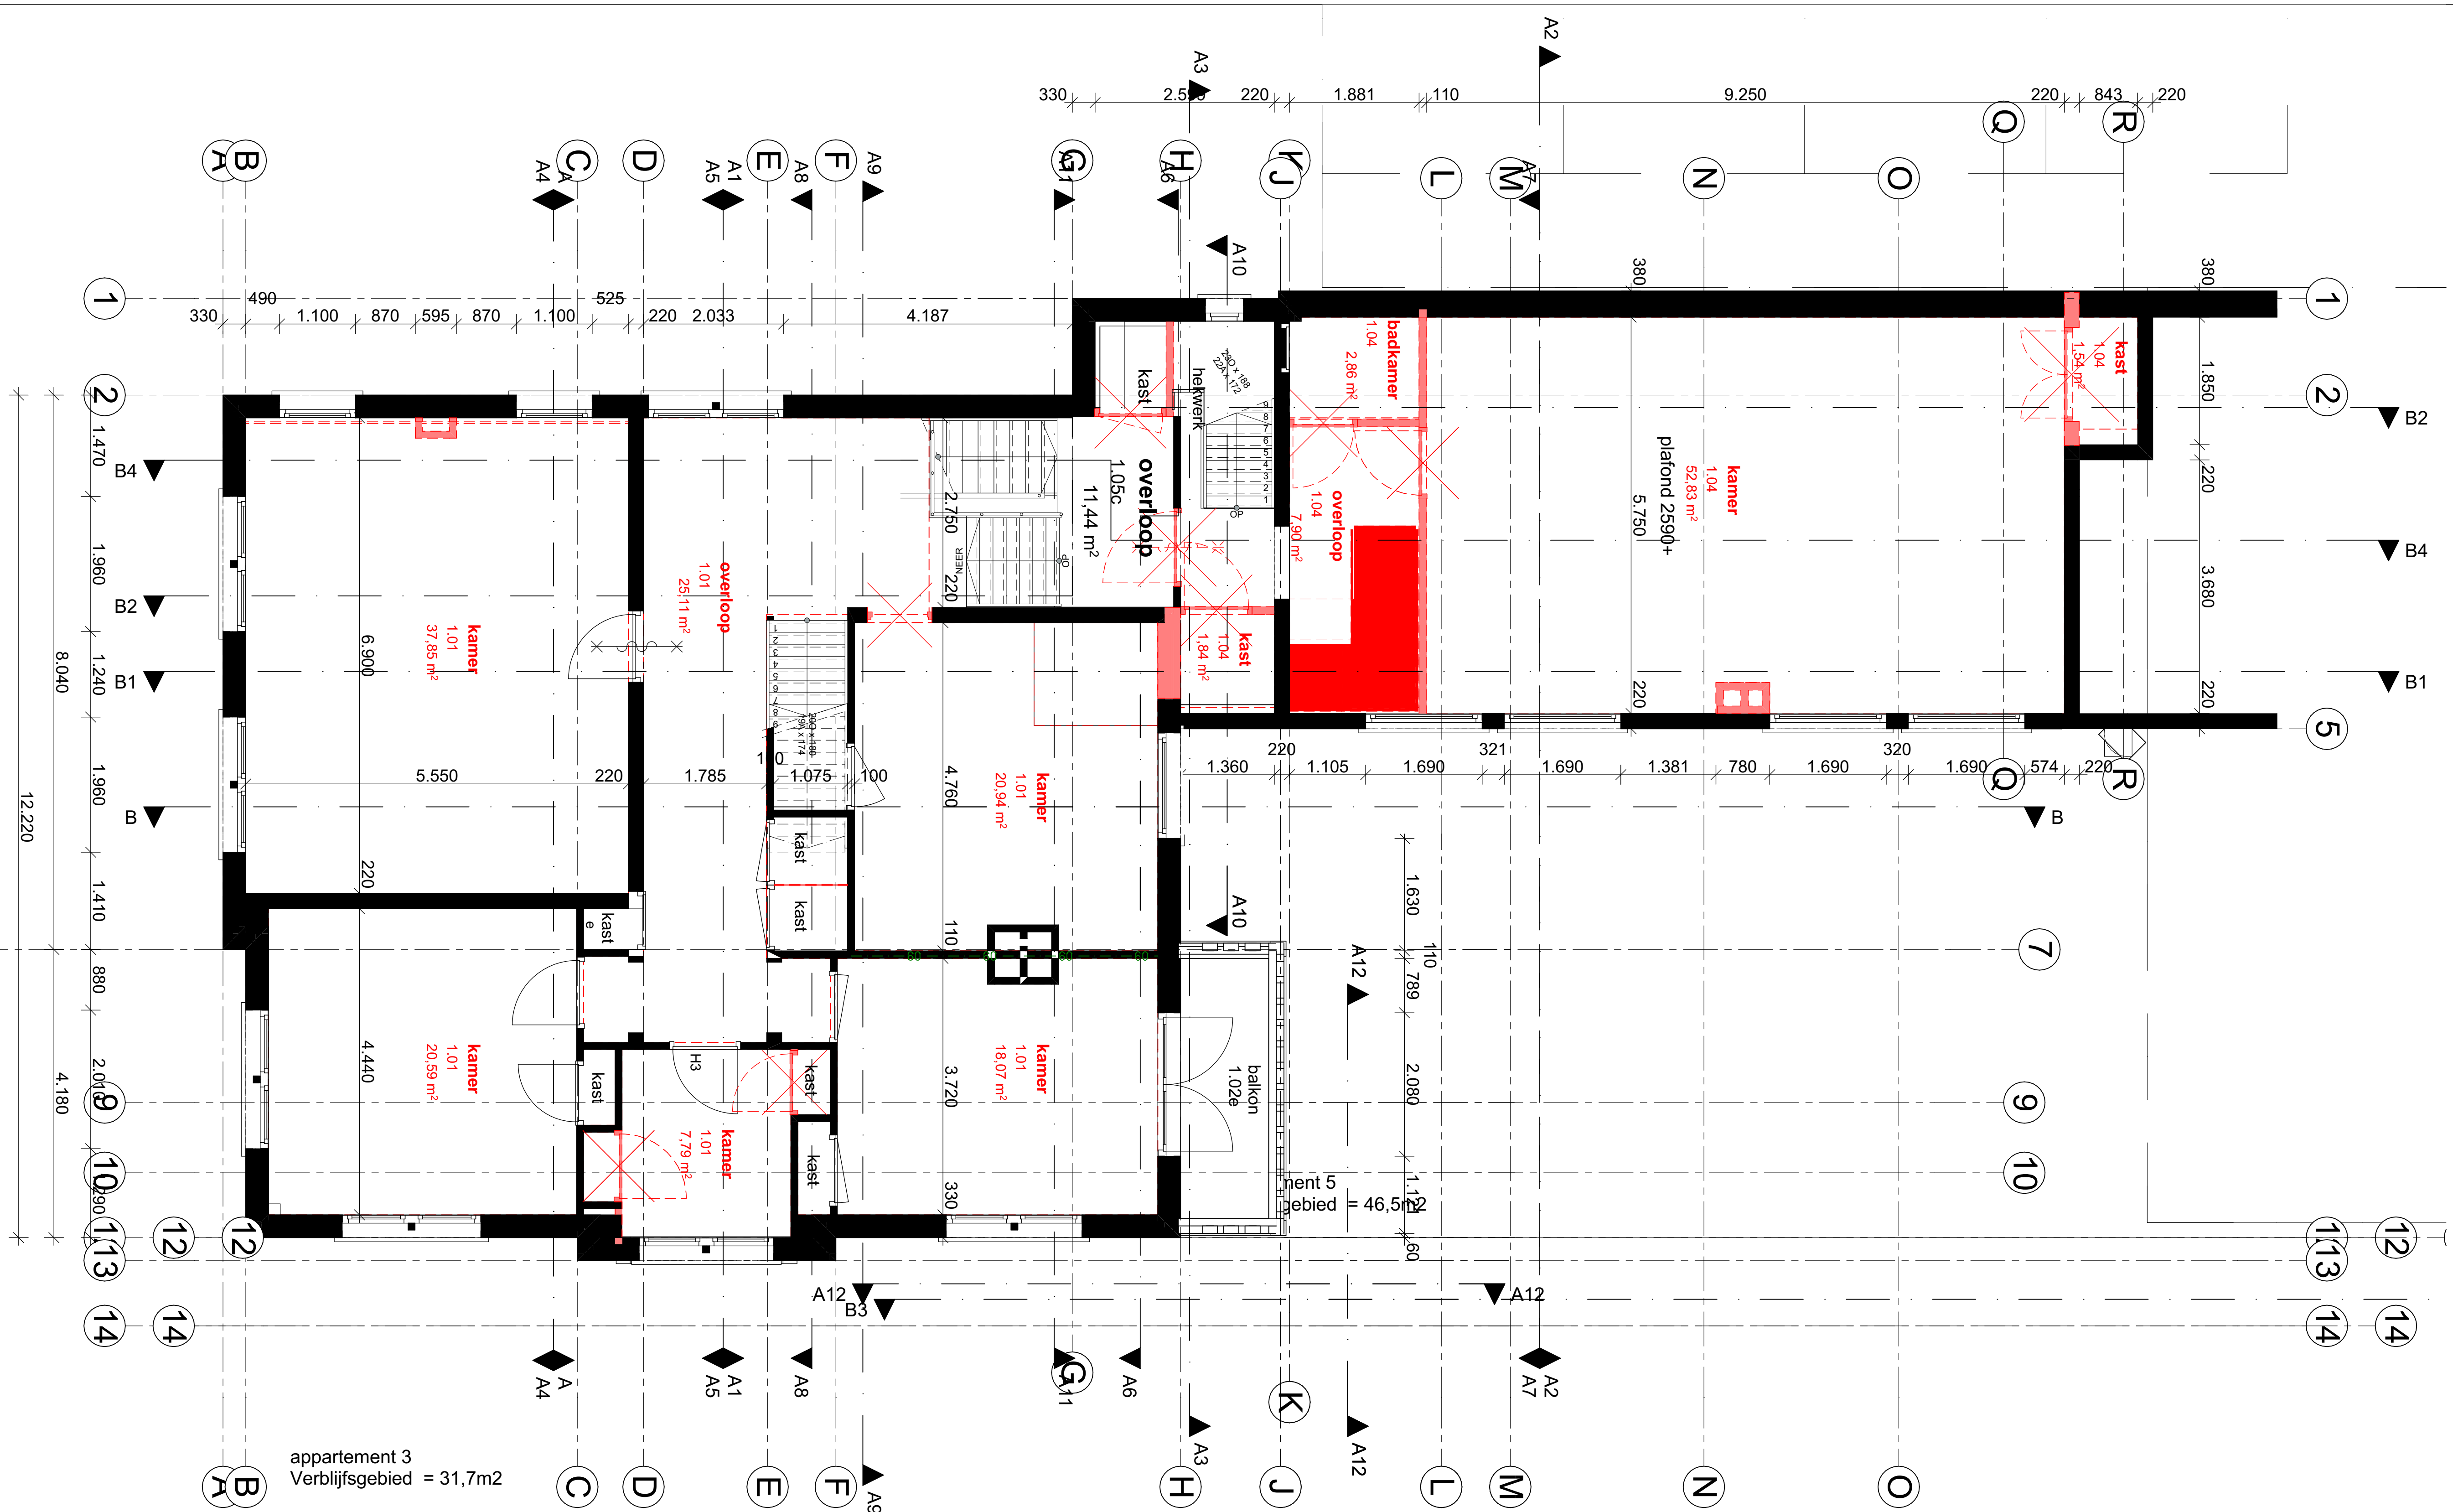

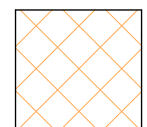
 = bestaand monumentale plafonds
volgens controle monumentenzorg
 Behoud plafond niet mogelijk i.v.m. installaties en lift.

appartement 3
Verblijfsgebied = 31,7m2

appartement 4
Verblijfsgebied = 35m2


logeerkamer
Verblijfsgebied = 6m2

project:	8 appartementen Klooster te Reeuwijk-dorp	dossier:	fase:	blad:
omschrijving:	Werktekeningen PLT renovatie 1e verdieping (te slopen)	datum : 03-07-22 a : 16-09-22 b : c :	d : e : f : g : get :	21-01 TO08.08
opdrachtgever:	Stichting monumentaal erfgoed reeuwijk	schaal : 1:50		

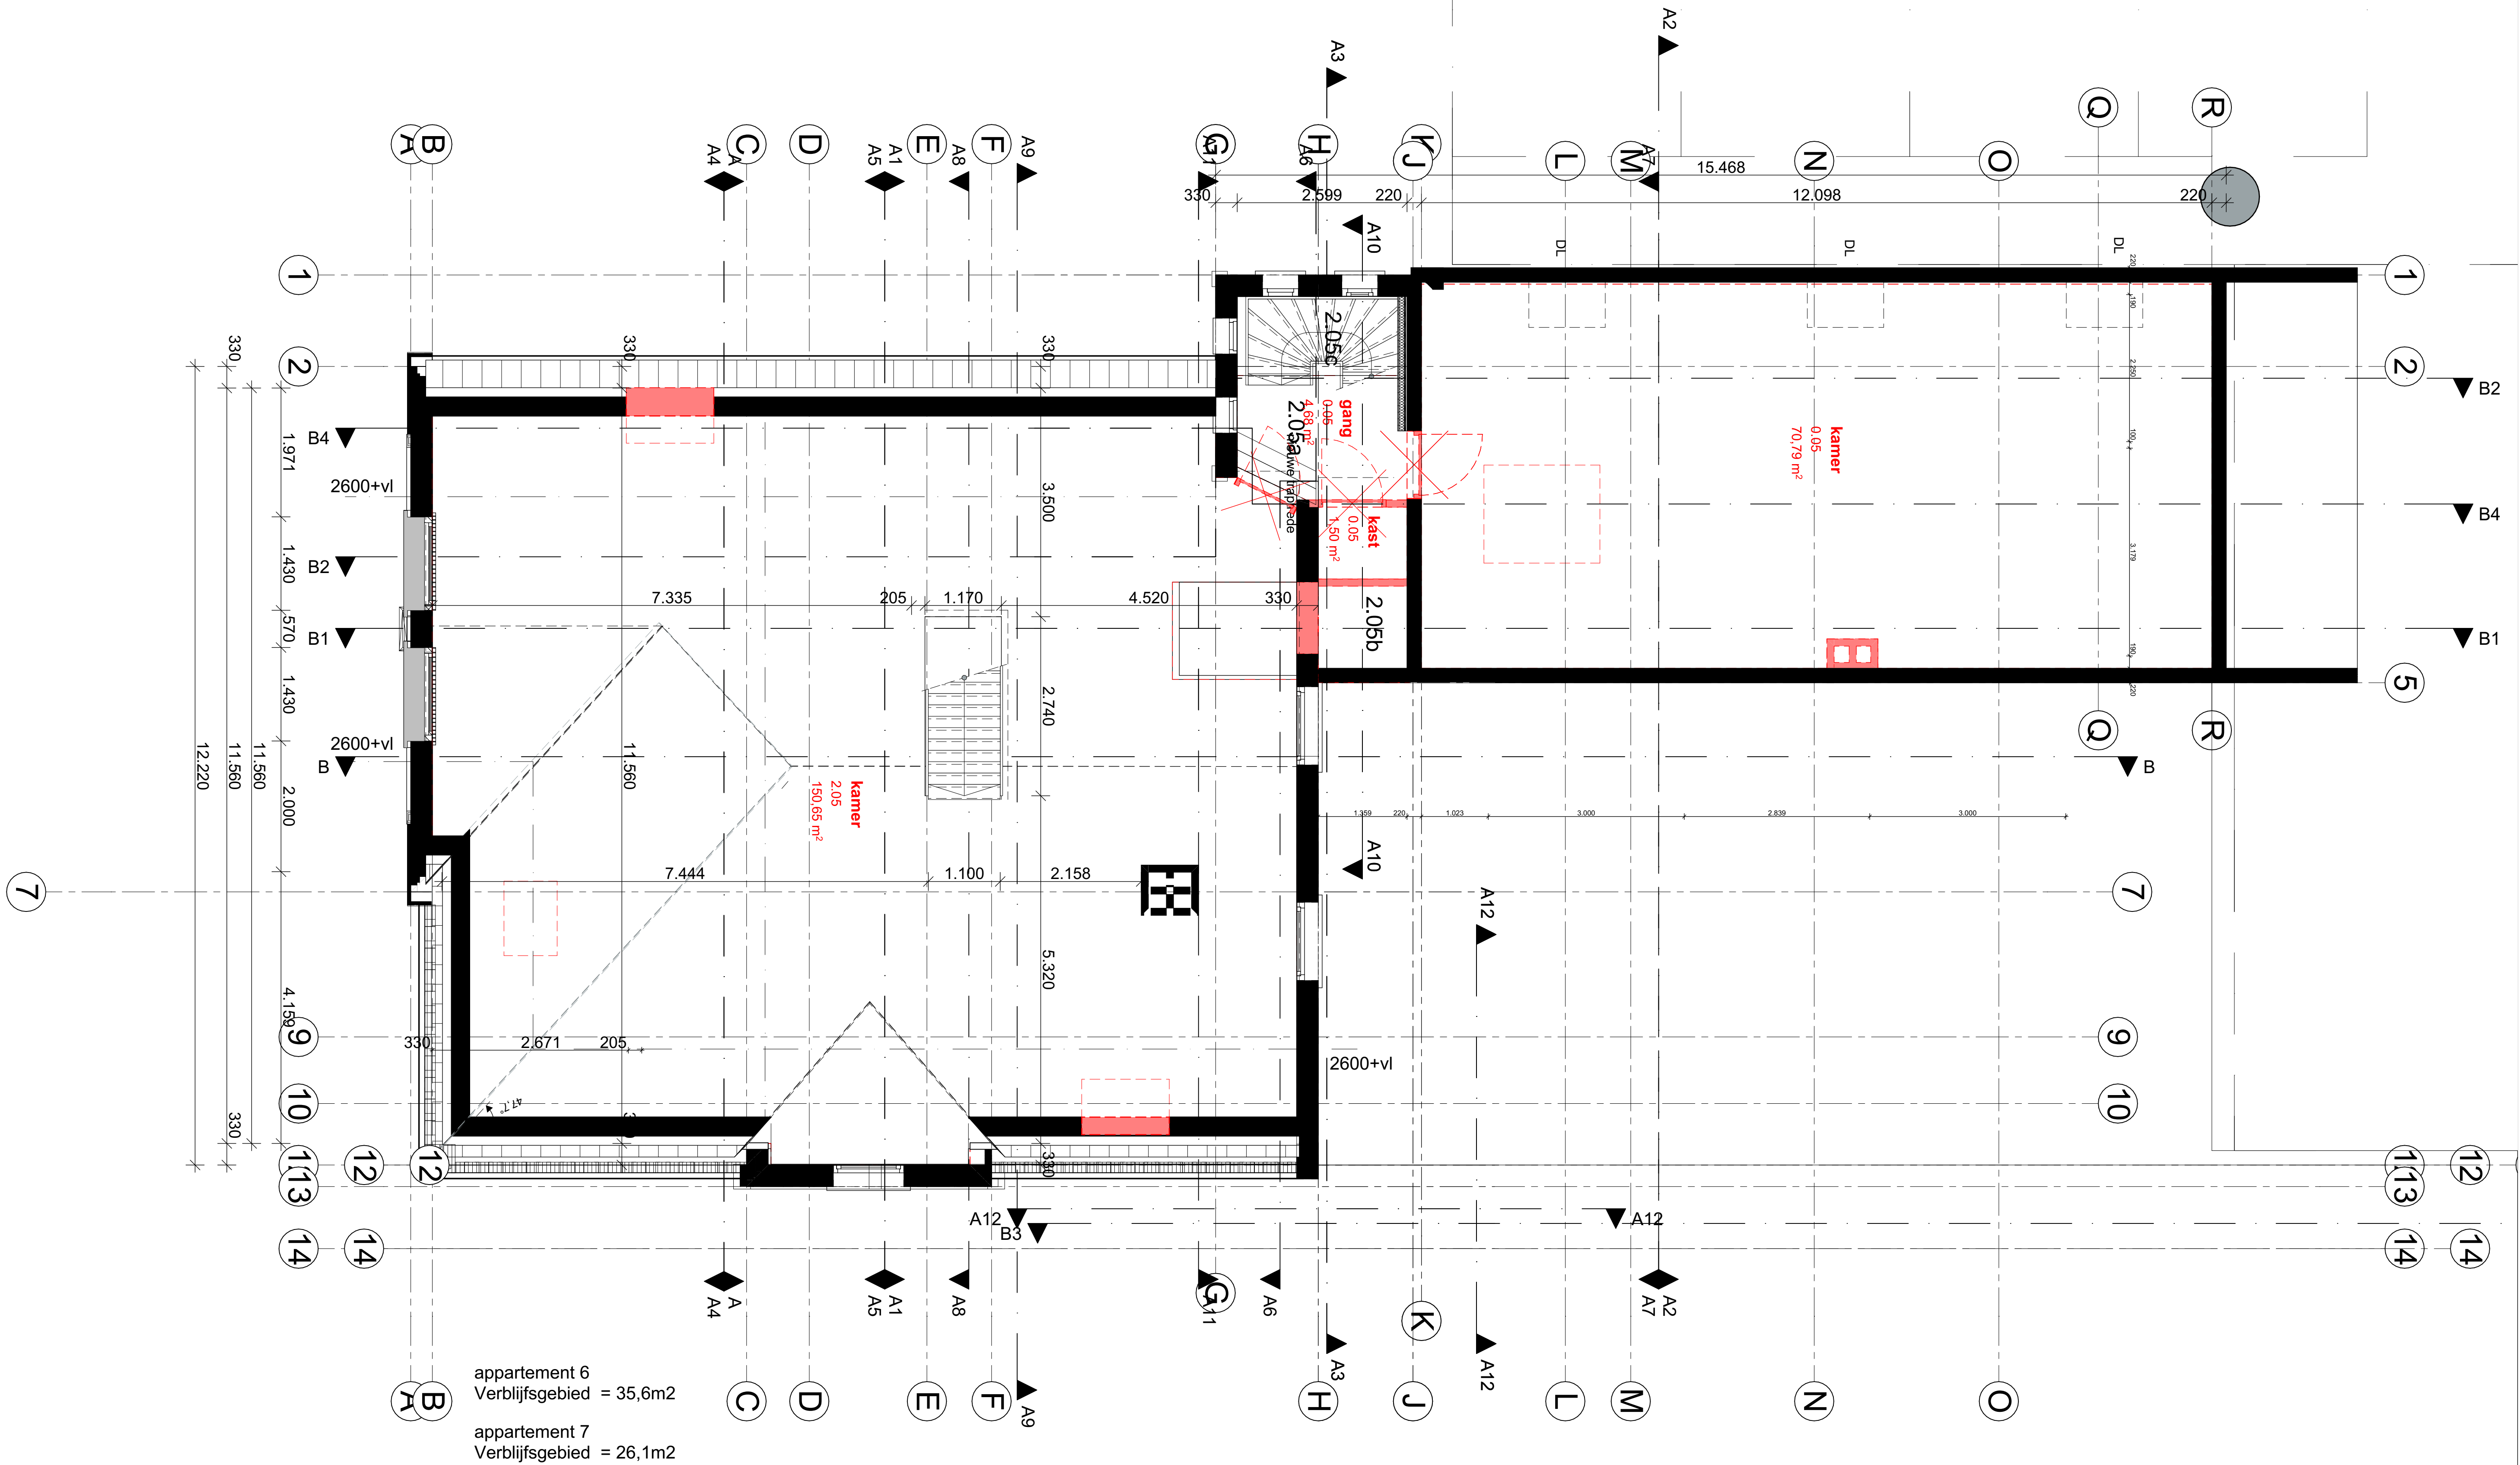

appartement 6
Verblijfsgebied = 35,6m²
appartement 7
Verblijfsgebied = 26,1m²

project:	8 appartementen Klooster te Reeuwijk-dorp	dossier:	21-01	fase:	TO08.09	blad:	
omschrijving:	Werktekeningen PLT renovatie 2e verdieping (te slopen)	datum :	03-07-22	d :			
		a :	16-09-22	e :			
		b :		f :			
opdrachtgever:	Stichting monumentaal erfgoed reeuwijk	c :		g :			
		schaal :	1:50	get. :			

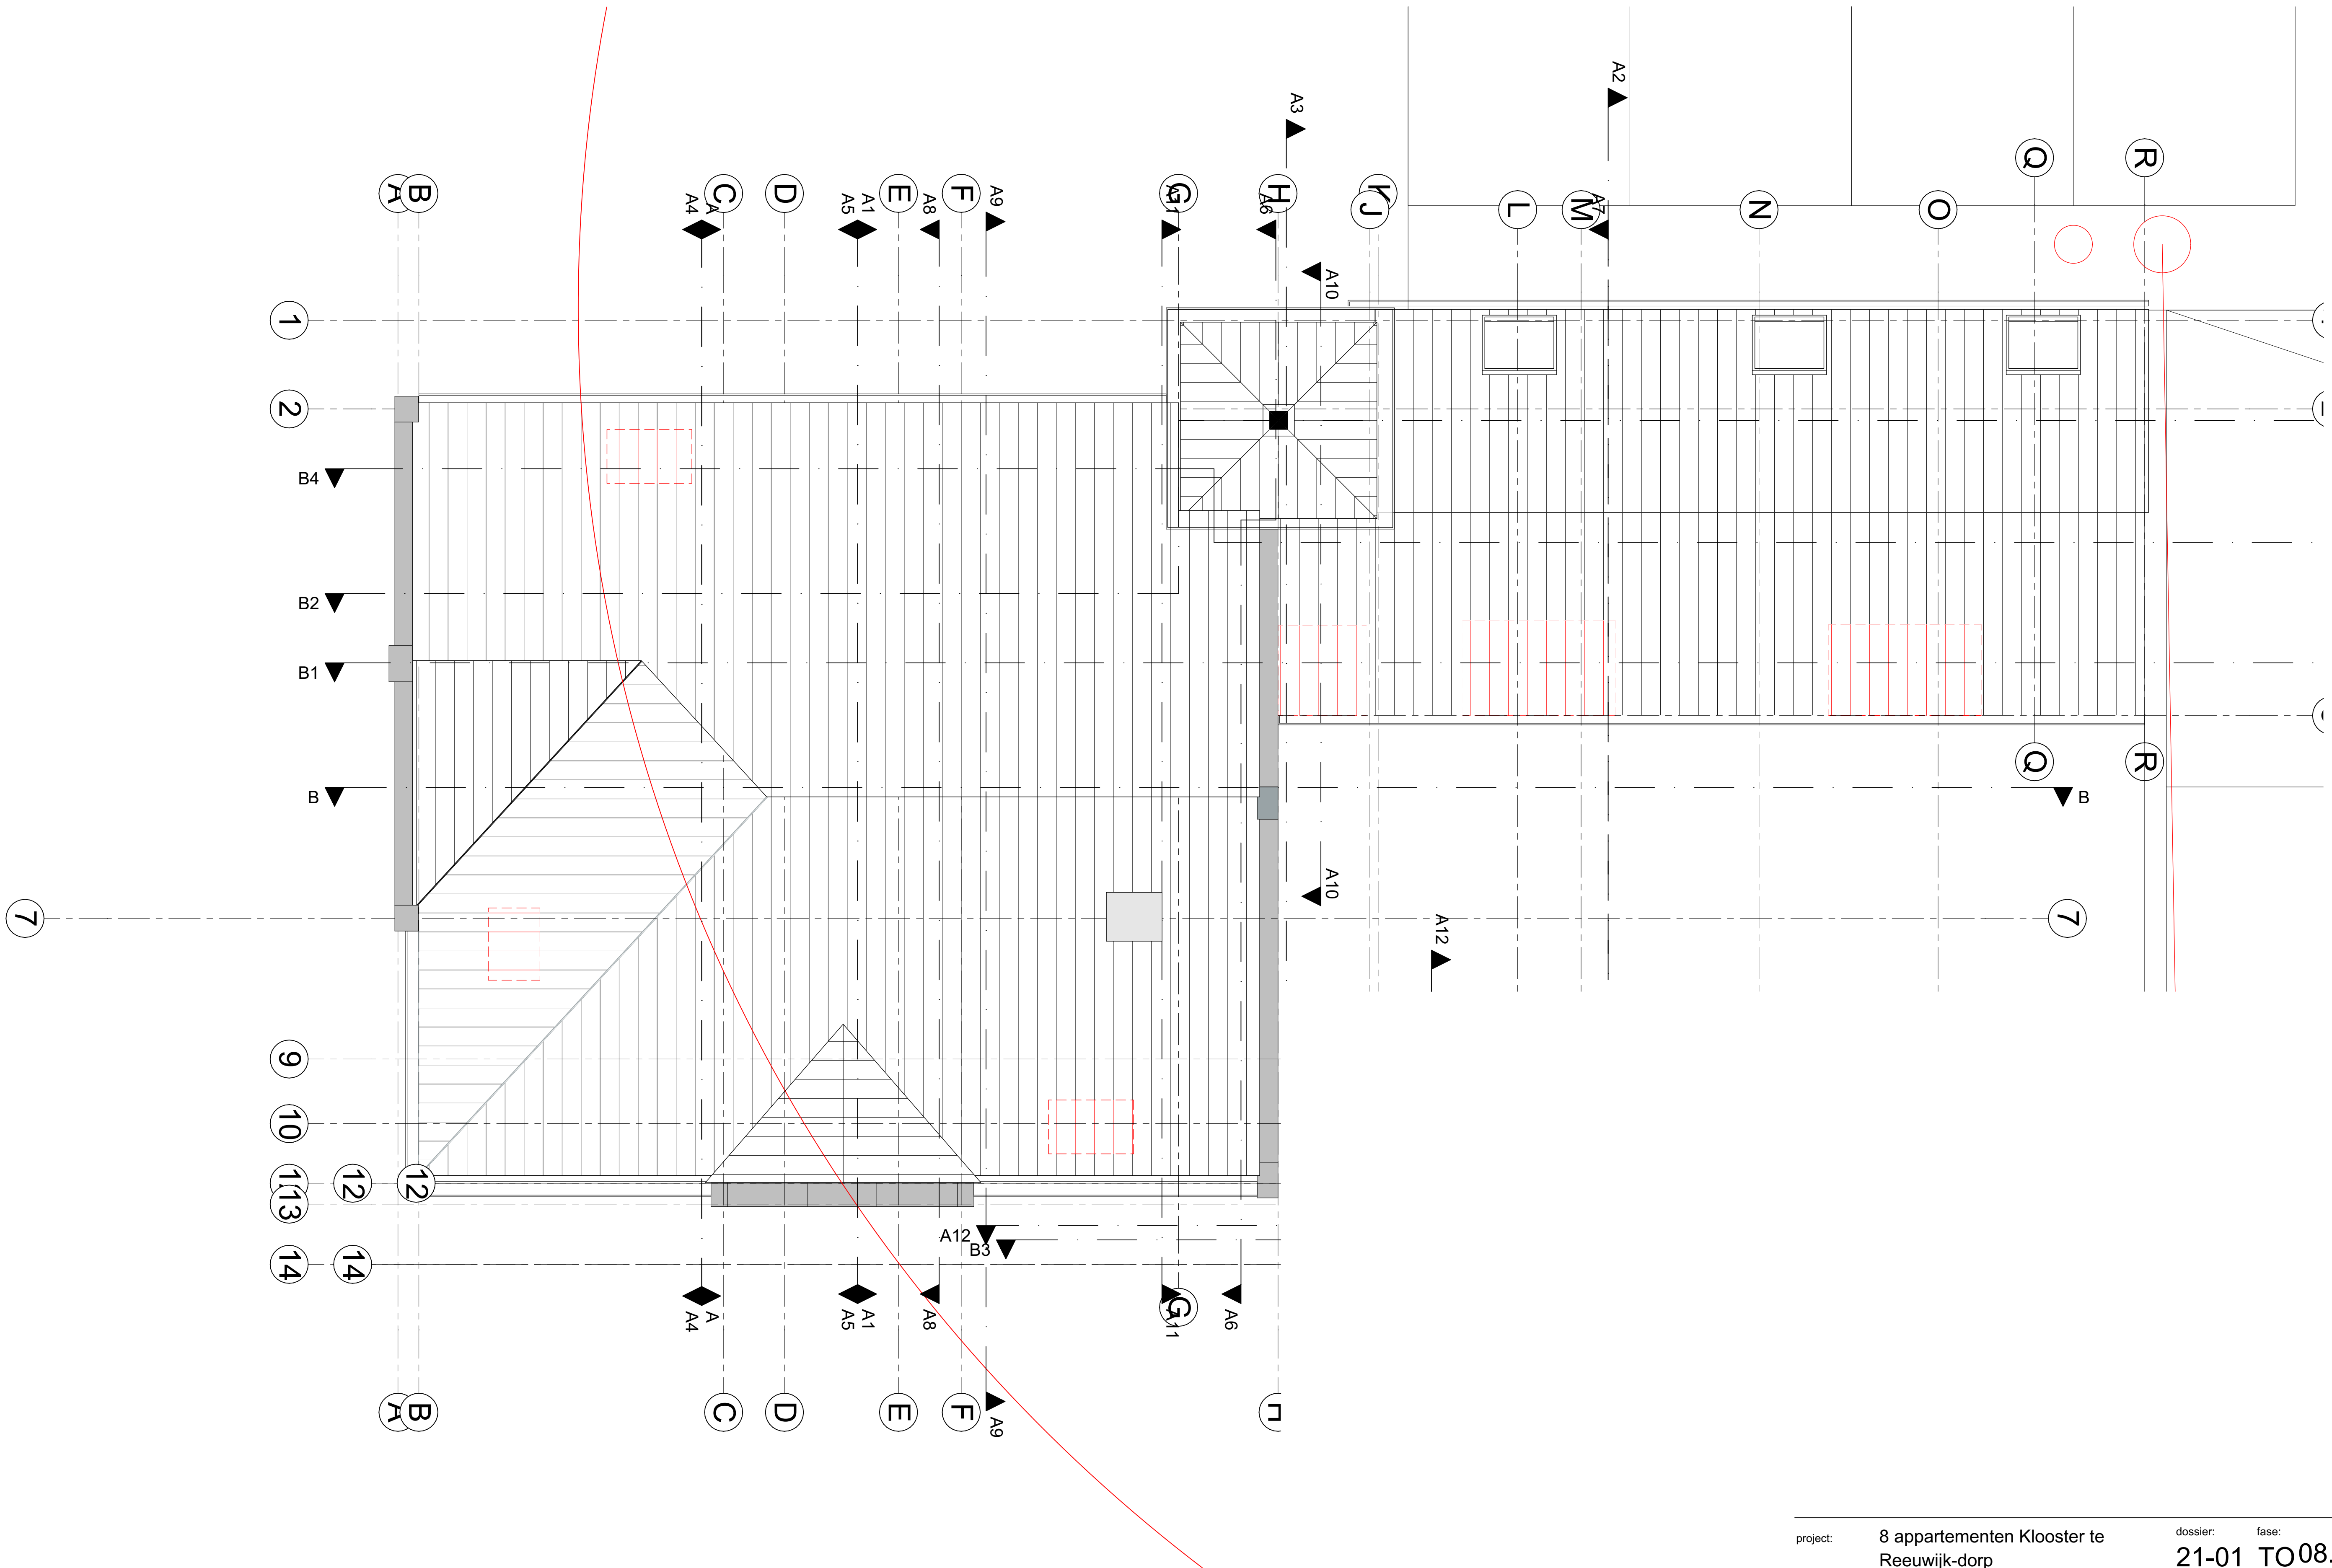

project:	8 appartementen Klooster te Reeuwijk-dorp	dossier:	21-01	fase:	TO08.10	blad:	
omschrijving:	Werktekeningen PLT renovatie dak plattegrond (te slopen)	datum :	03-07-22	d :			
		a :	16-09-22	e :			
		b :		f :			
opdrachtgever:	Stichting monumentaal erfgoed reeuwijk	c :		g :			
		schaal :	1:50	get. :			