




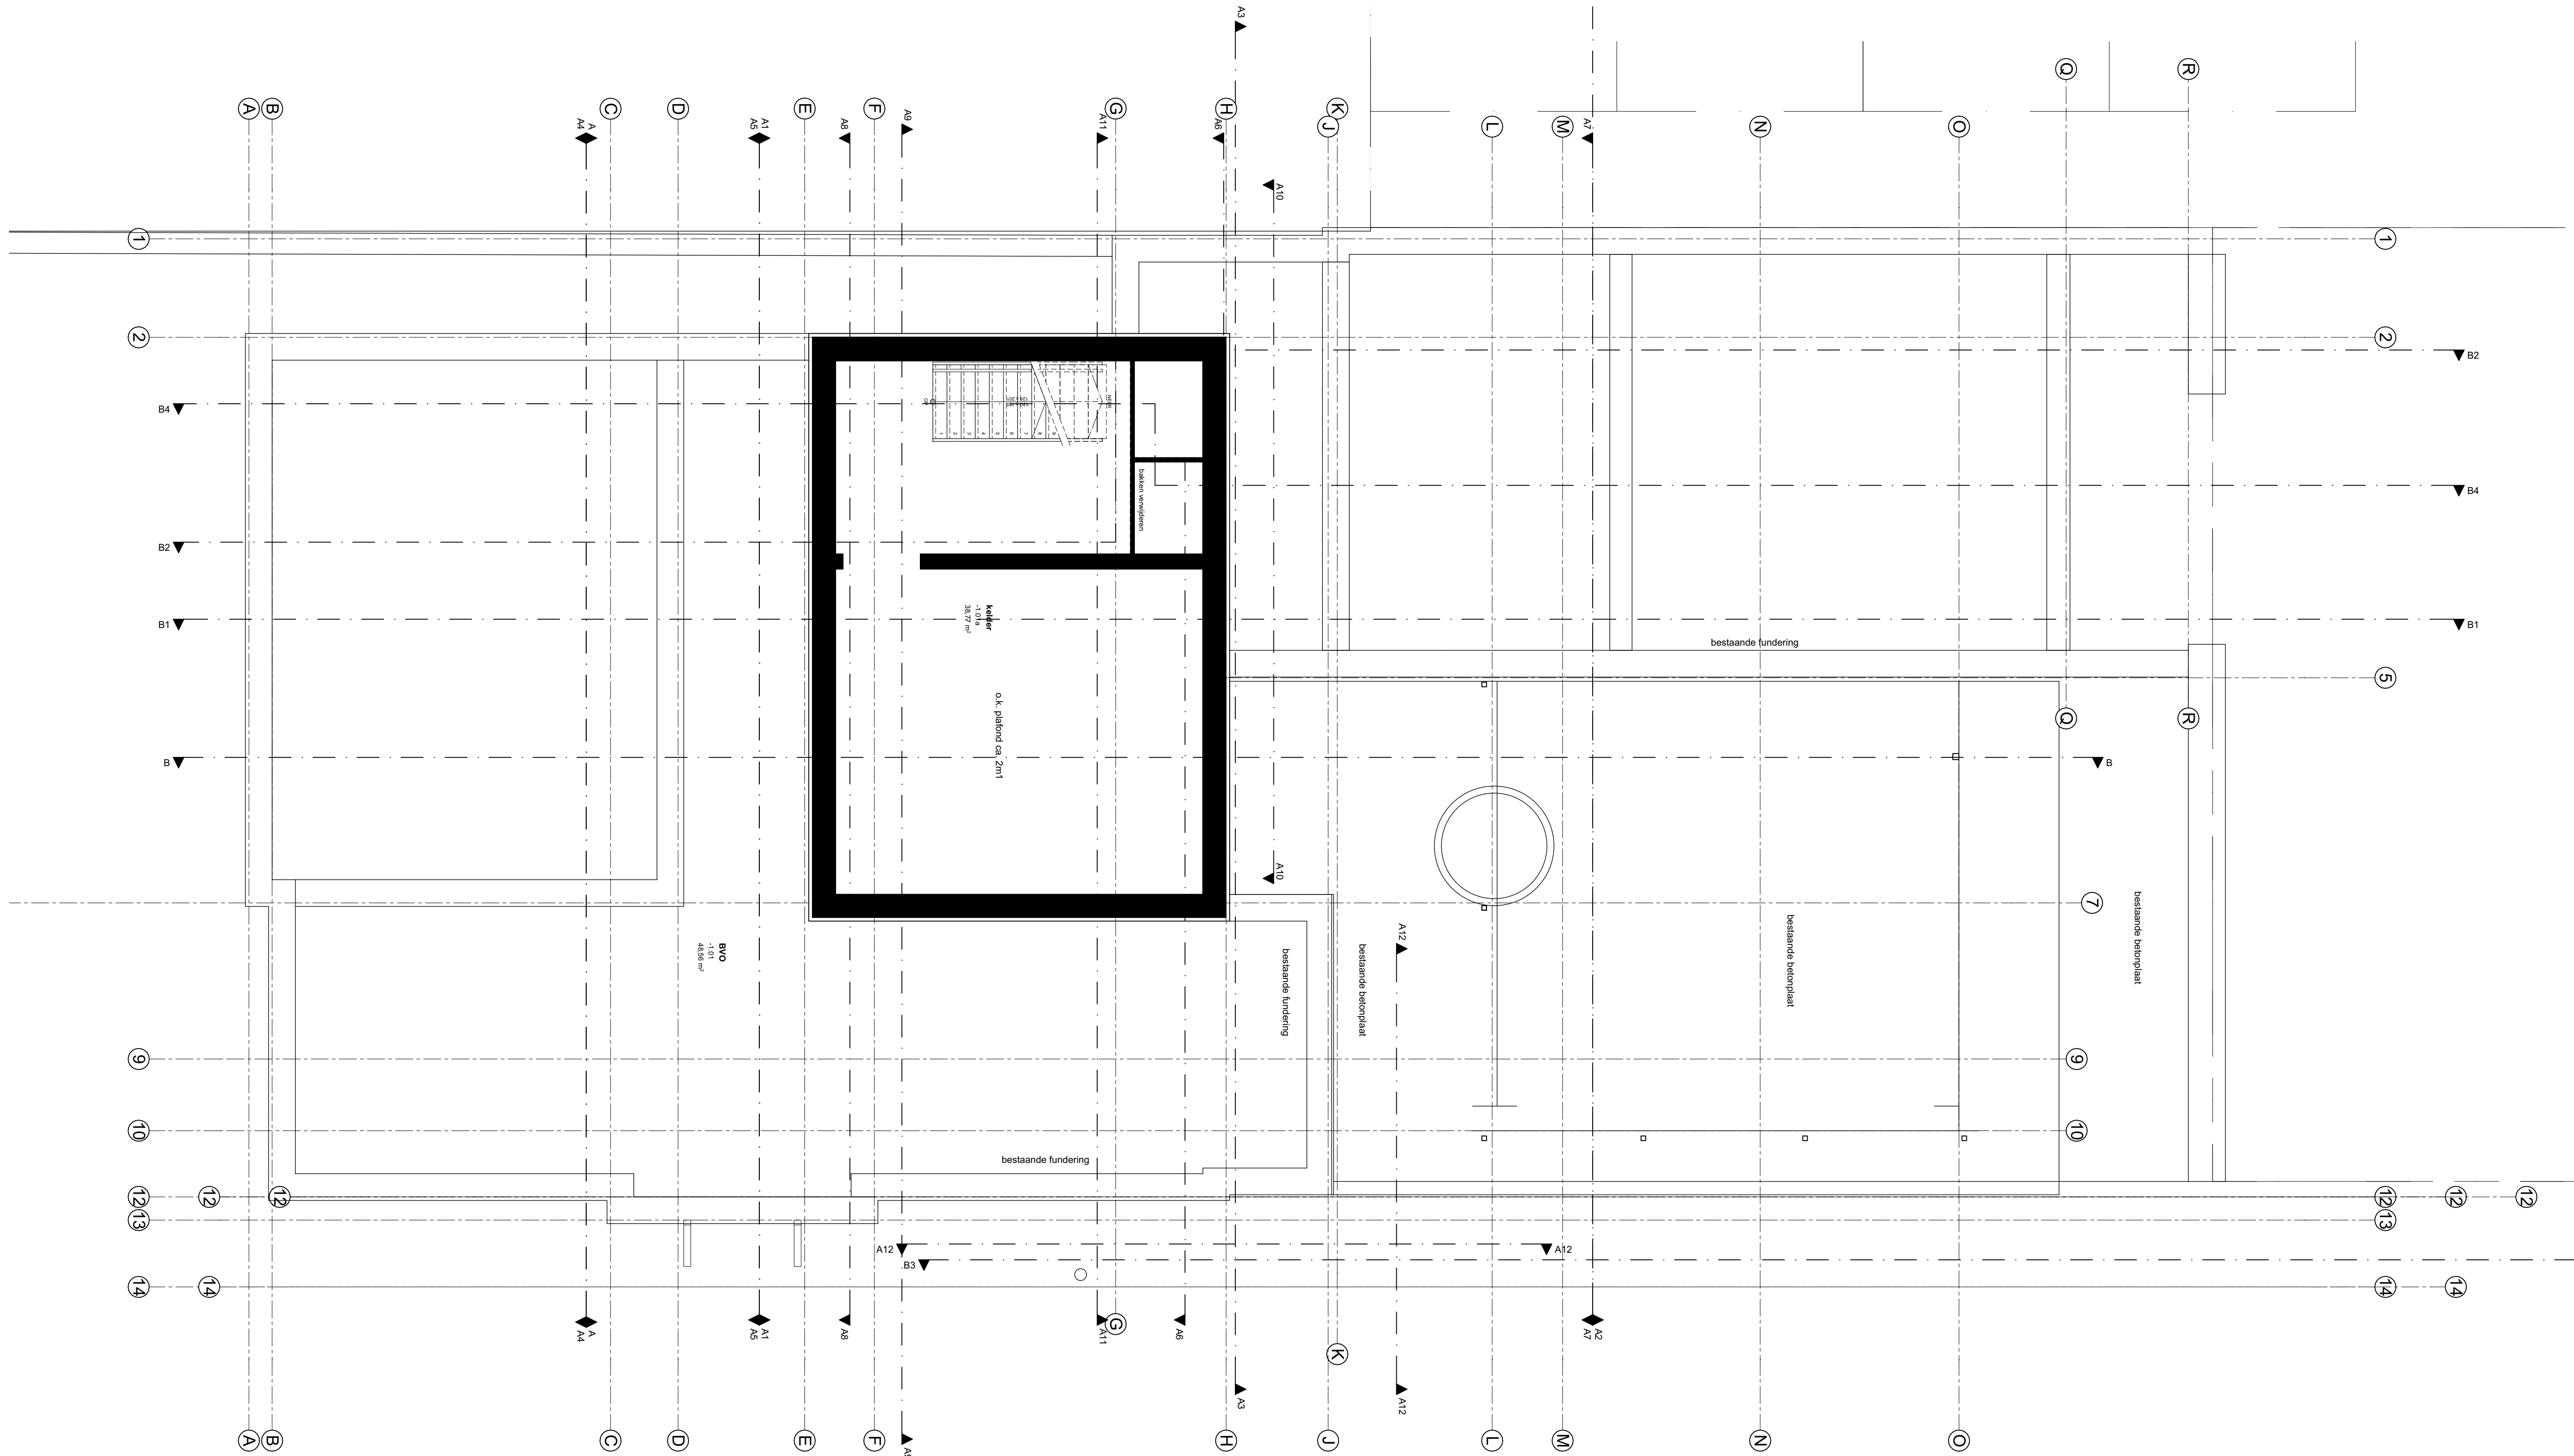


project:	8 appartementen Klooster te Reeuwijk-dorp	dossier:	fase:	blad:
omschrijving:	Werktekeningen PLT bestaand kelder (bestaand)	datum : 03-07-22	d :	21-01 TO02.01
opdrachtgever:	Stichting monumentaal erfgoed reeuwijk	a : 16-09-22	e :	
		b :	f :	
		c :	g :	
		schaal : 1:50	get. :	

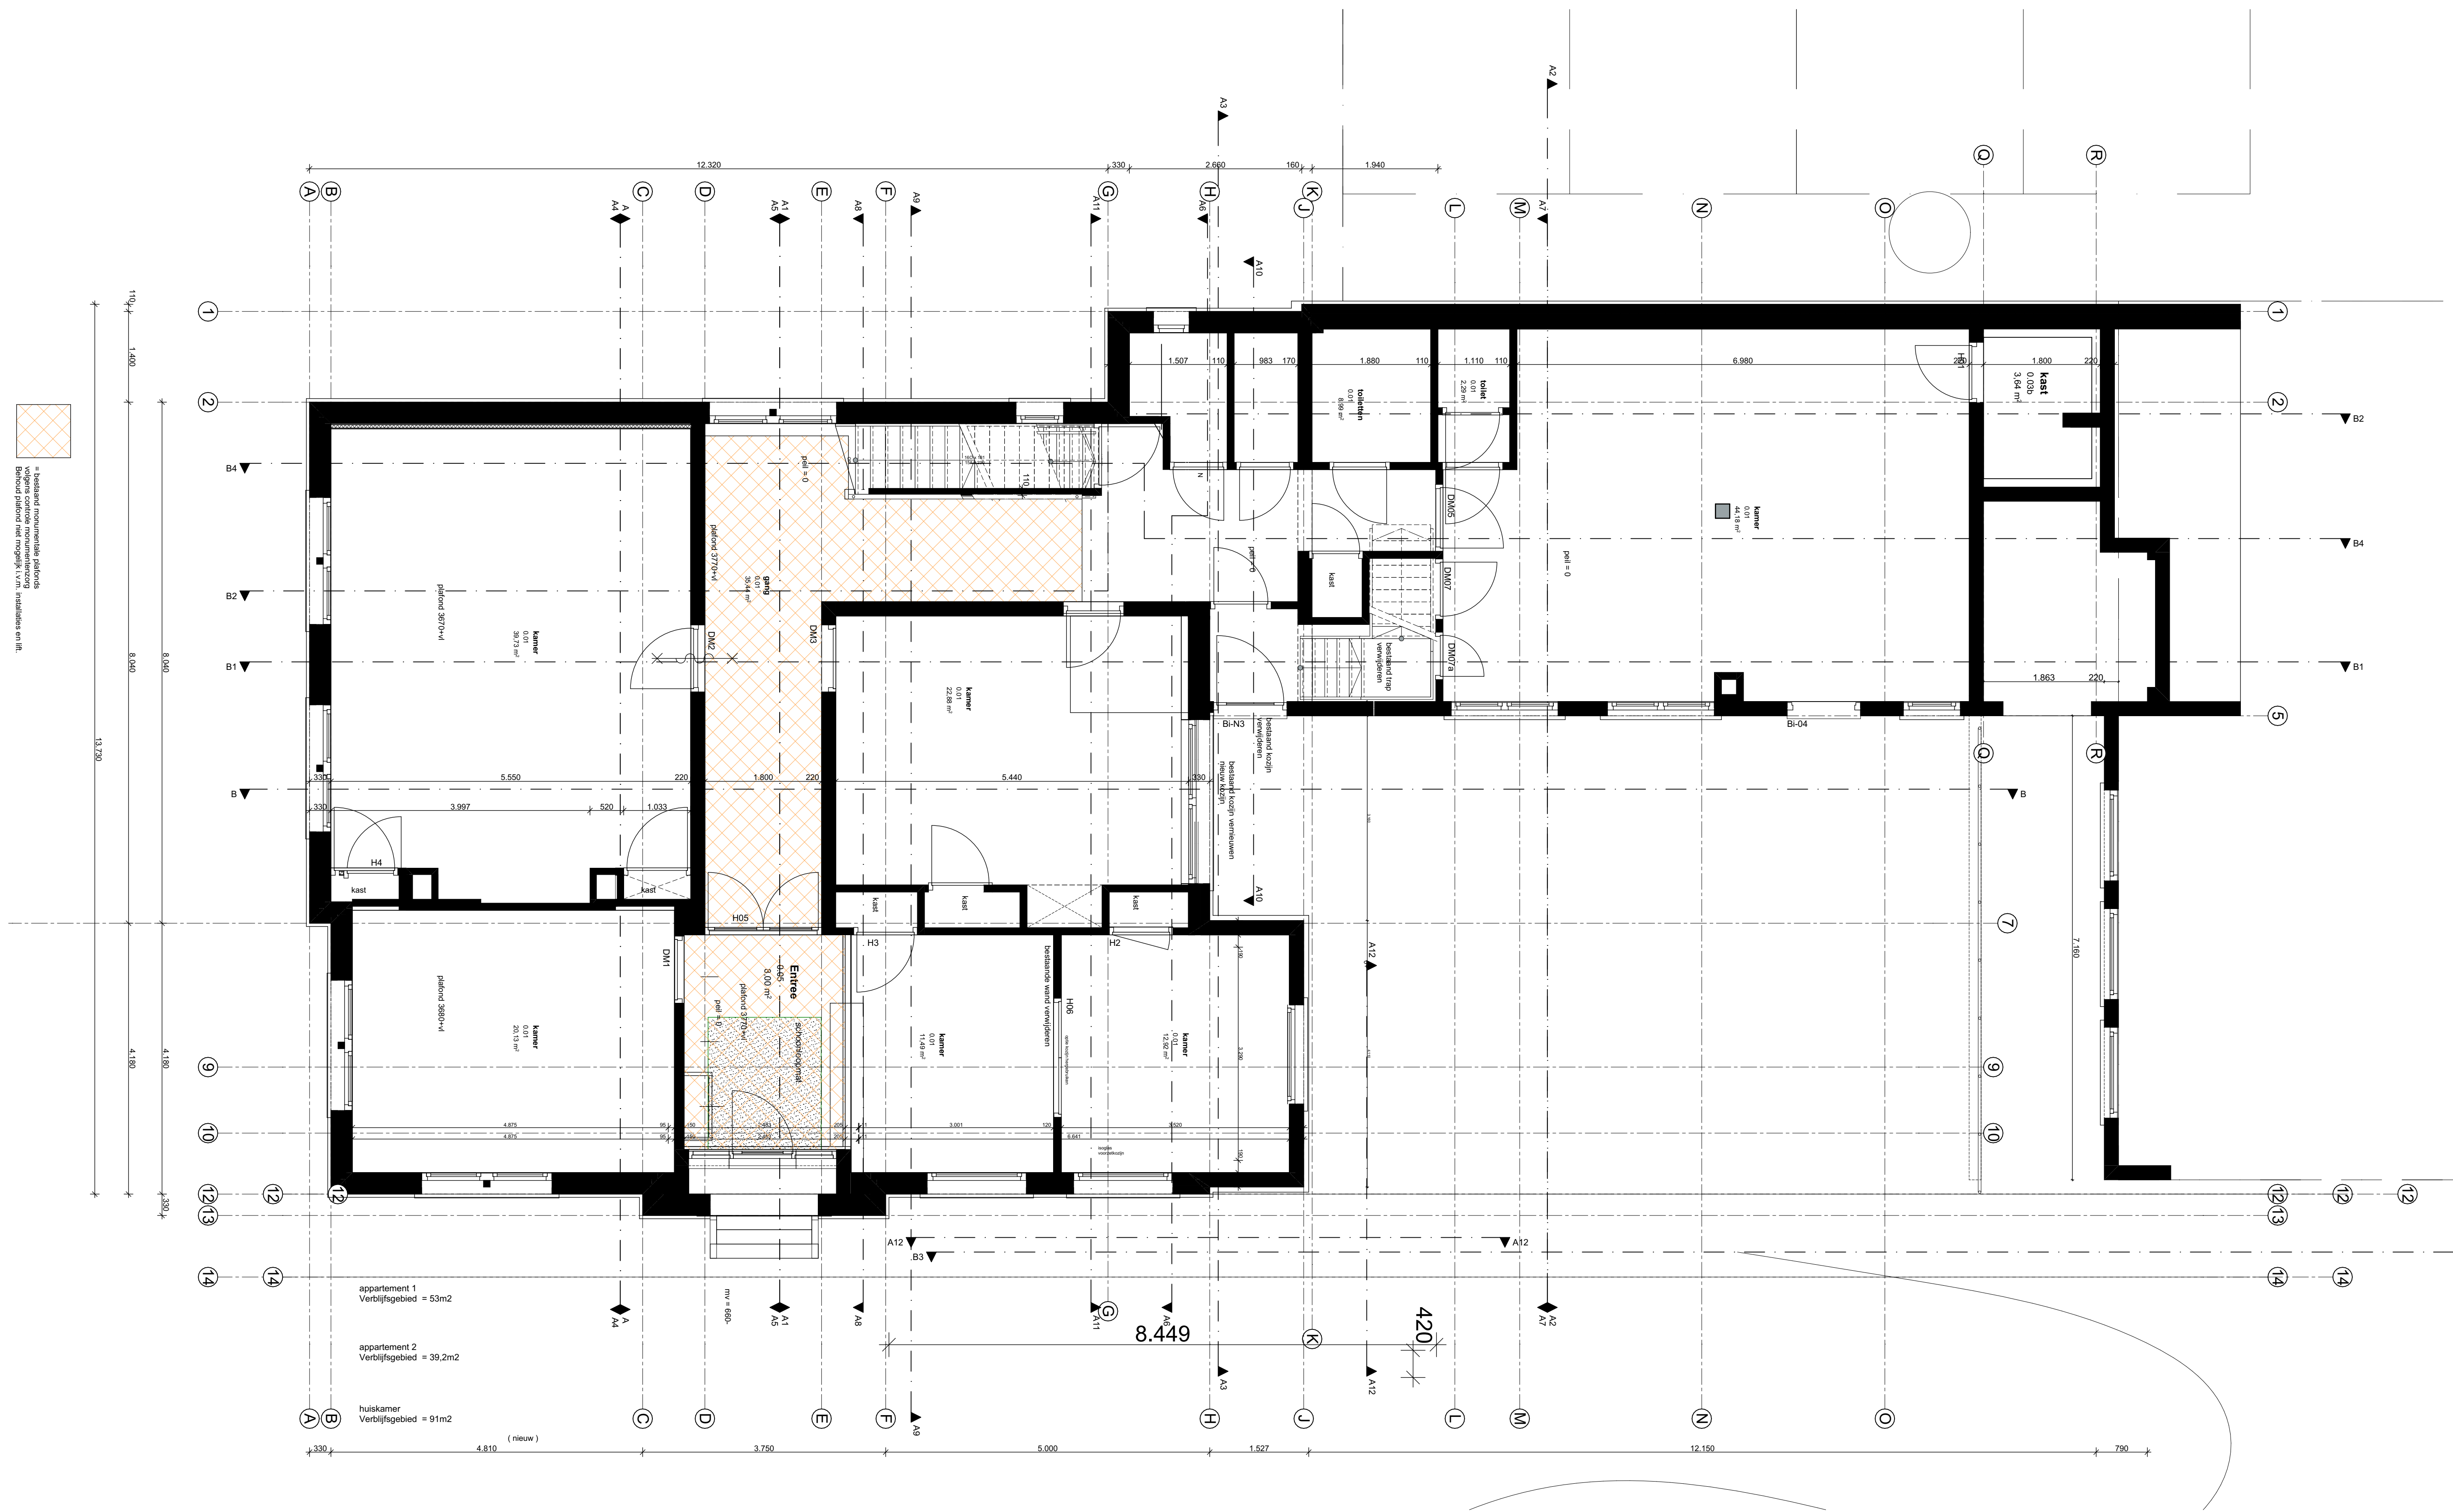


project:	8 appartementen Klooster te Reeuwijk-dorp	dossier:	21-01	fase:	TO02.02	blad:	
omschrijving:	Werktekeningen PLT bestaand Begane grond (bestaand)	datum : 03-07-22	d :	a : 16-09-22	e :	b :	f :
opdrachtgever:	Stichting monumentaal erfgoed reeuwijk	c :	g :	schaal : 1:50	get. :		

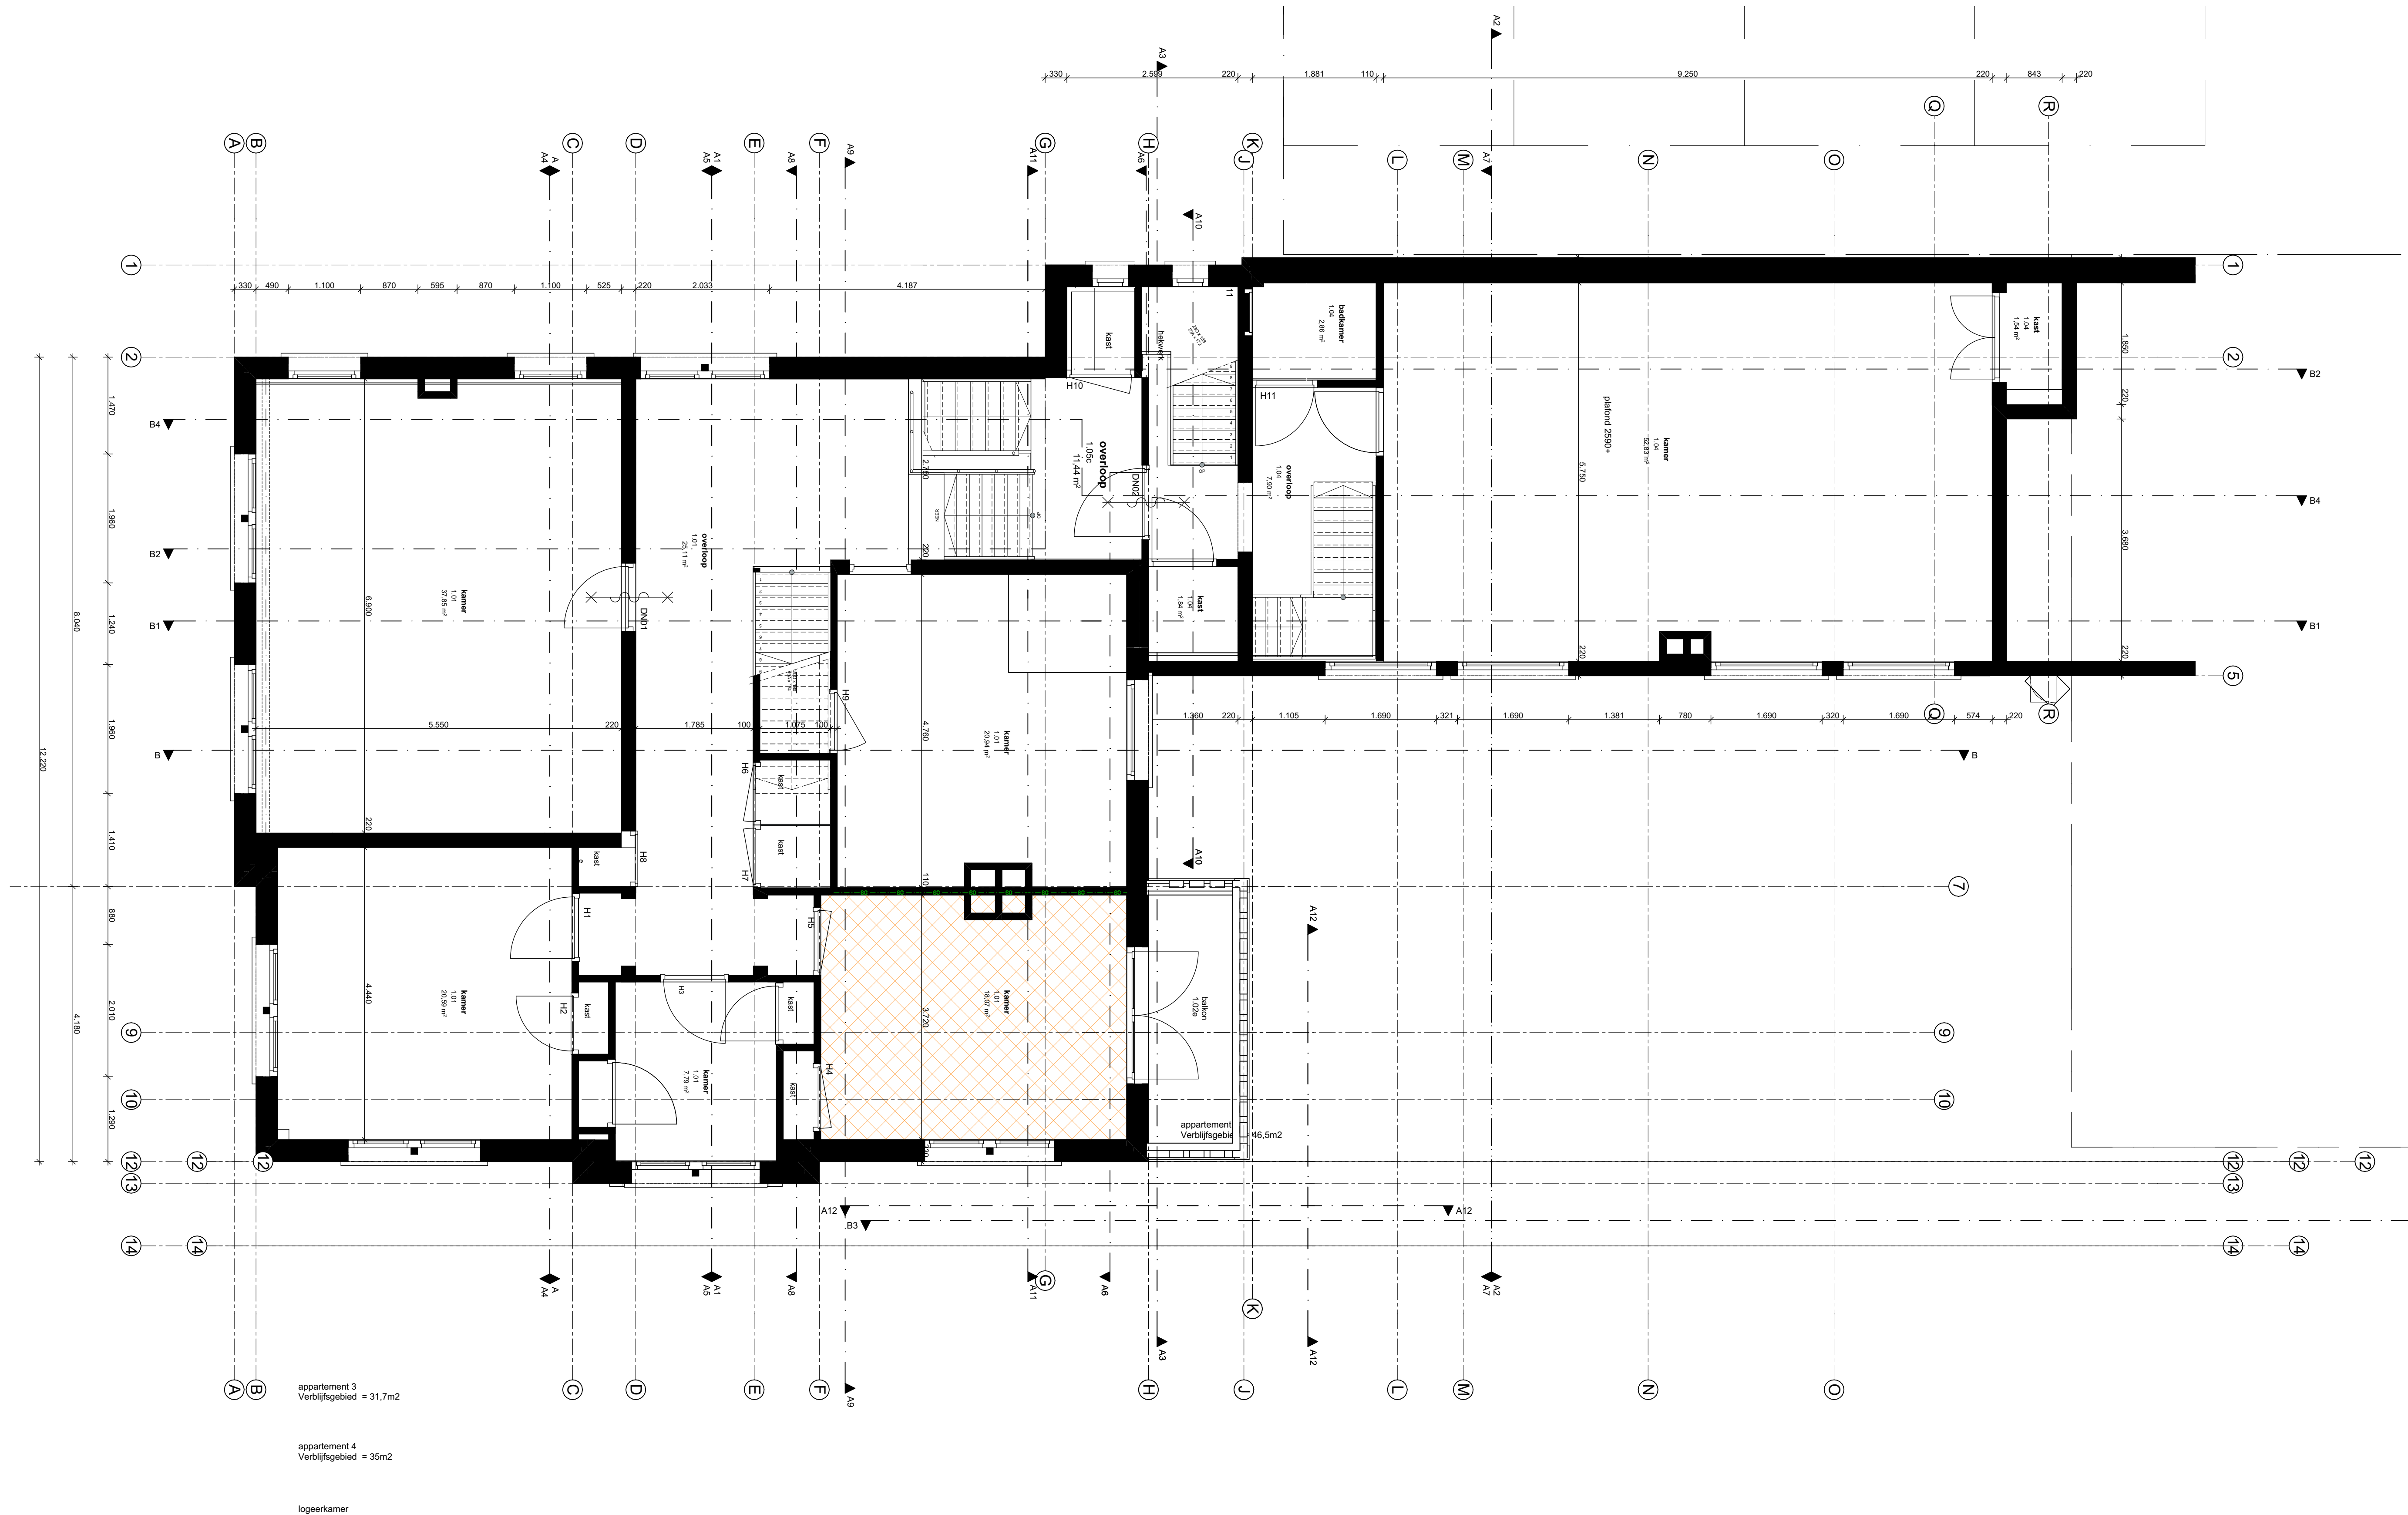

project:	8 appartementen Klooster te Reeuwijk-dorp	dossier:	fase:	blad:
omschrijving:	Werktekeningen PLT bestaand 1e verdieping (bestaand)	datum : 03-07-22	d :	21-01 TO02.03
opdrachtgever:	Stichting monumentaal erfgoed reeuwijk	a : 16-09-22	e :	
		b :	f :	
		c :	g :	
		schaal : 1:50	get. :	

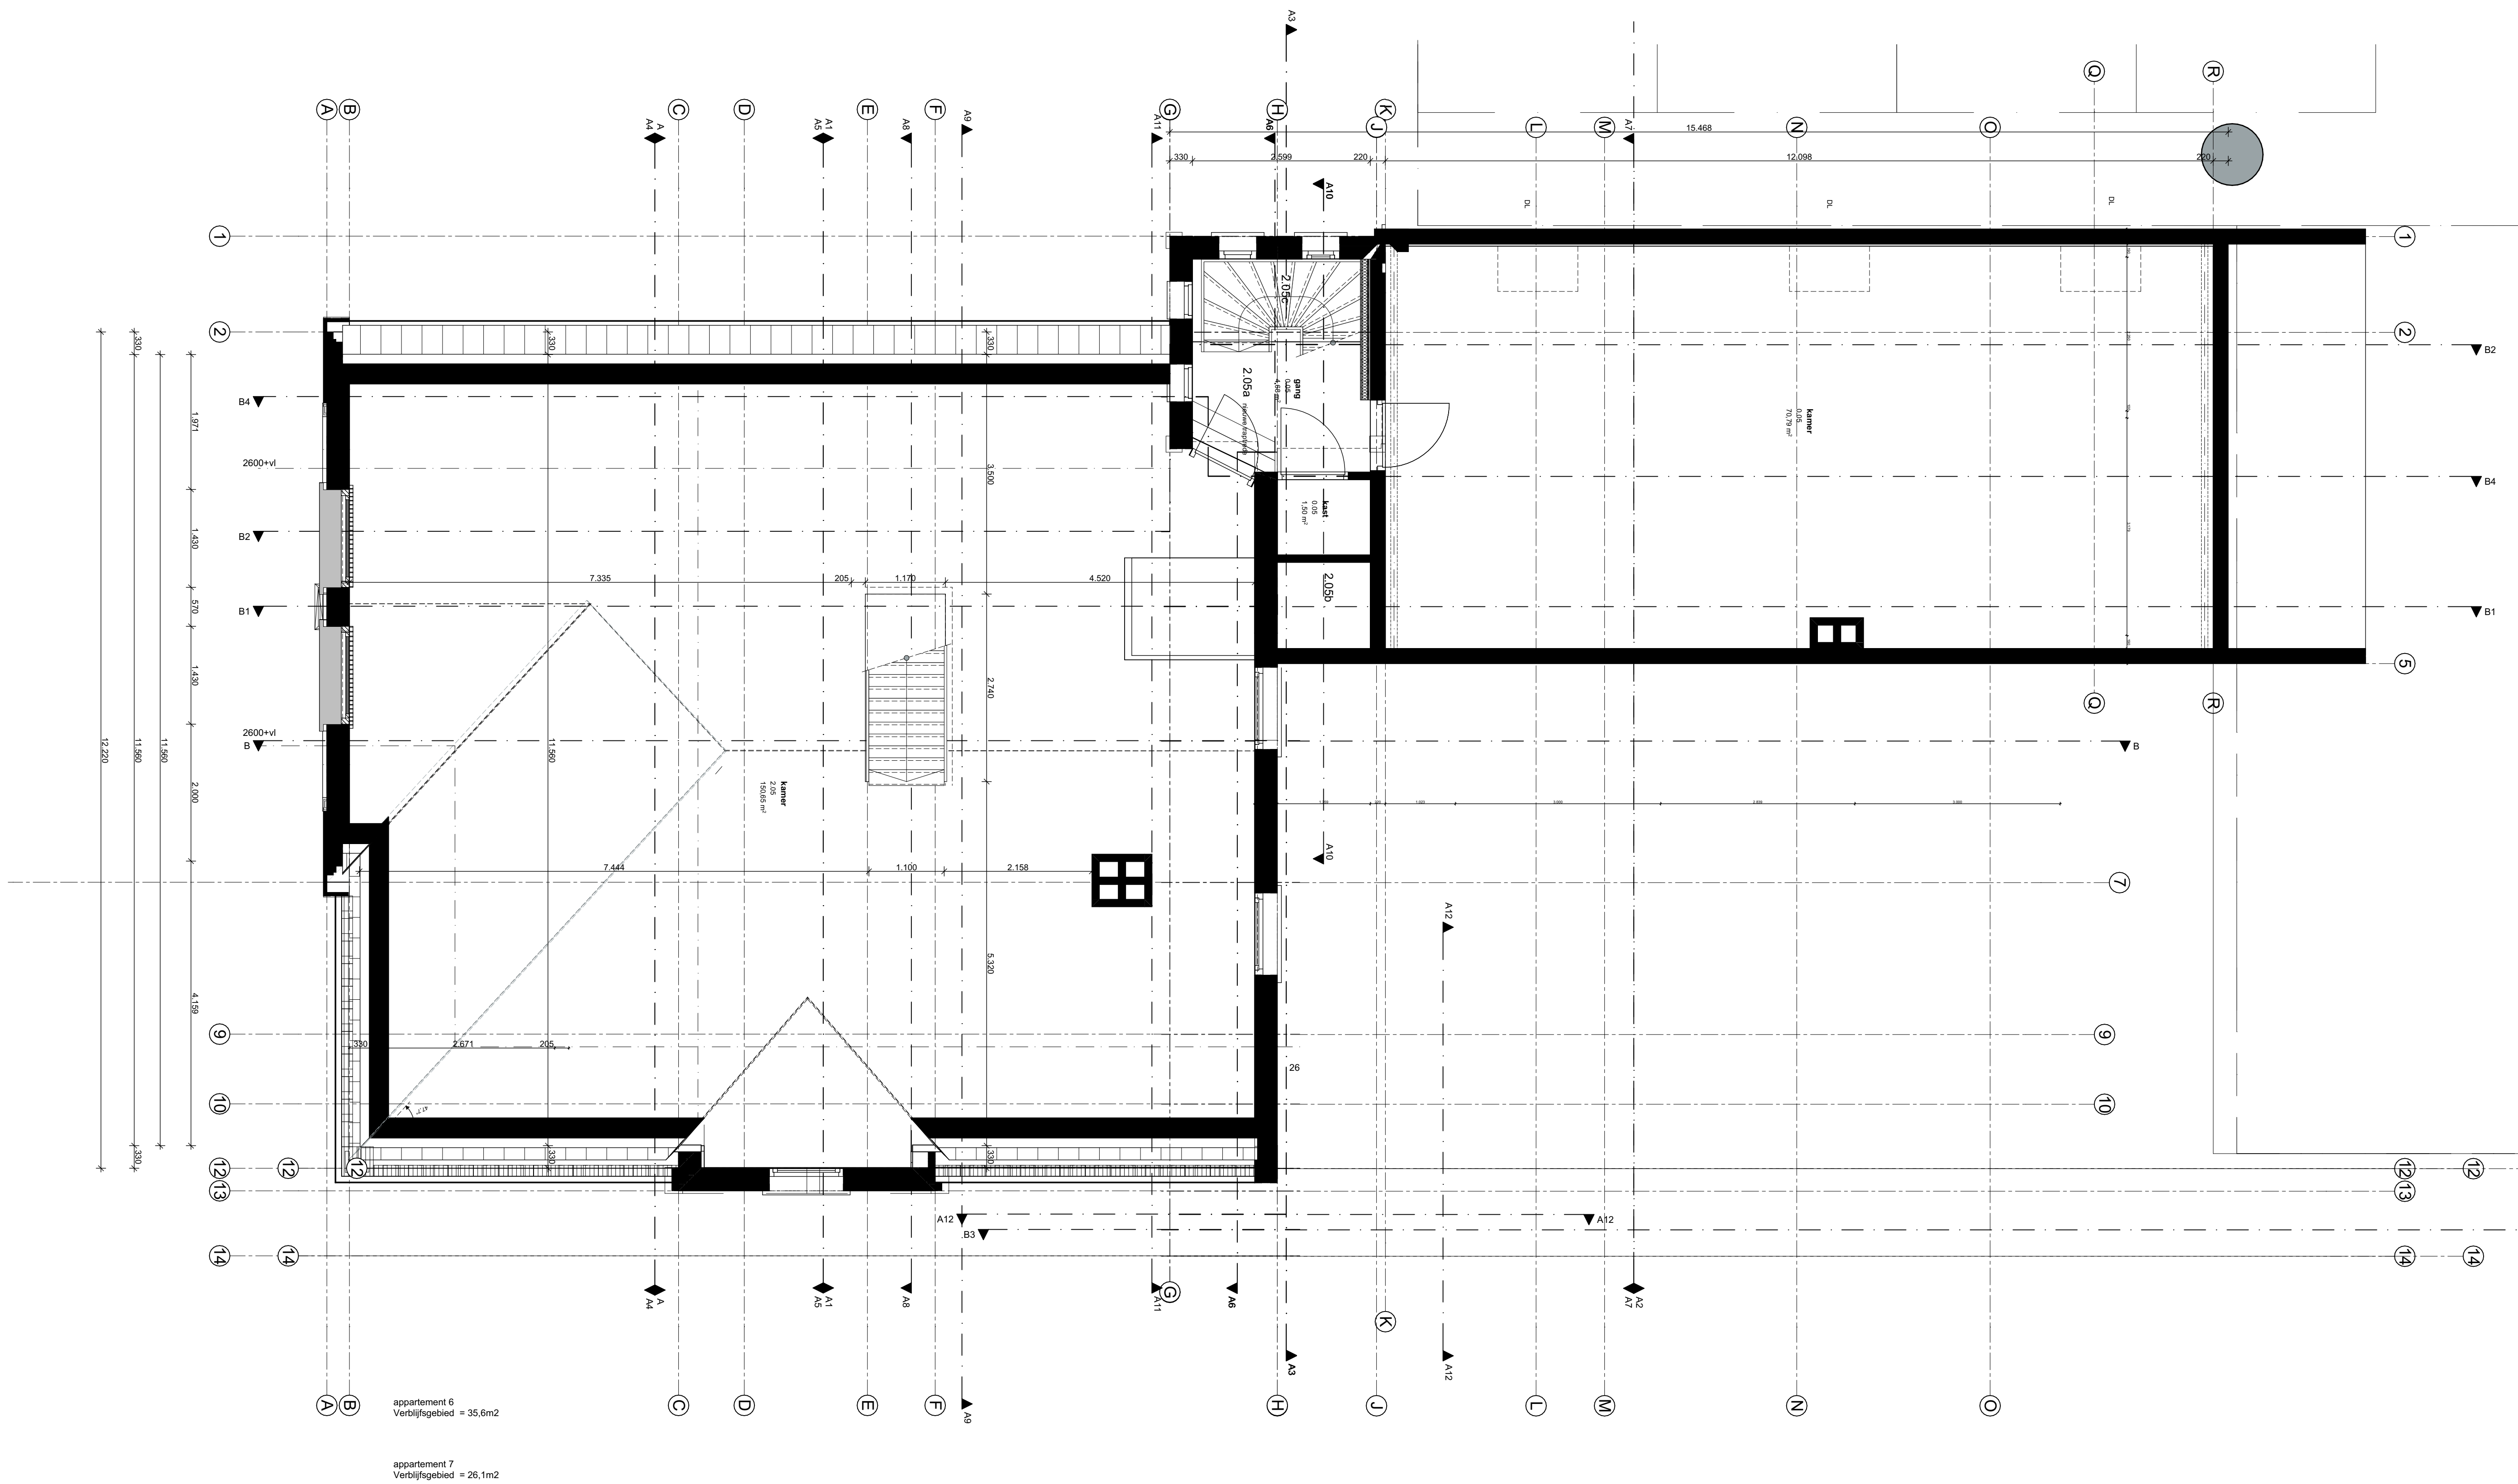

project:	8 appartementen Klooster te Reeuwijk-dorp	dossier:	fase:	blad:
omschrijving:	Werktekeningen PLT bestaand 2e verdieping (bestaand)	datum : 03-07-22	d :	21-01 TO02.04
opdrachtgever:	Stichting monumentaal erfgoed reeuwijk	a : 16-09-22	e :	
		b :	f :	
		c :	g :	
		schaal : 1:50	get. :	

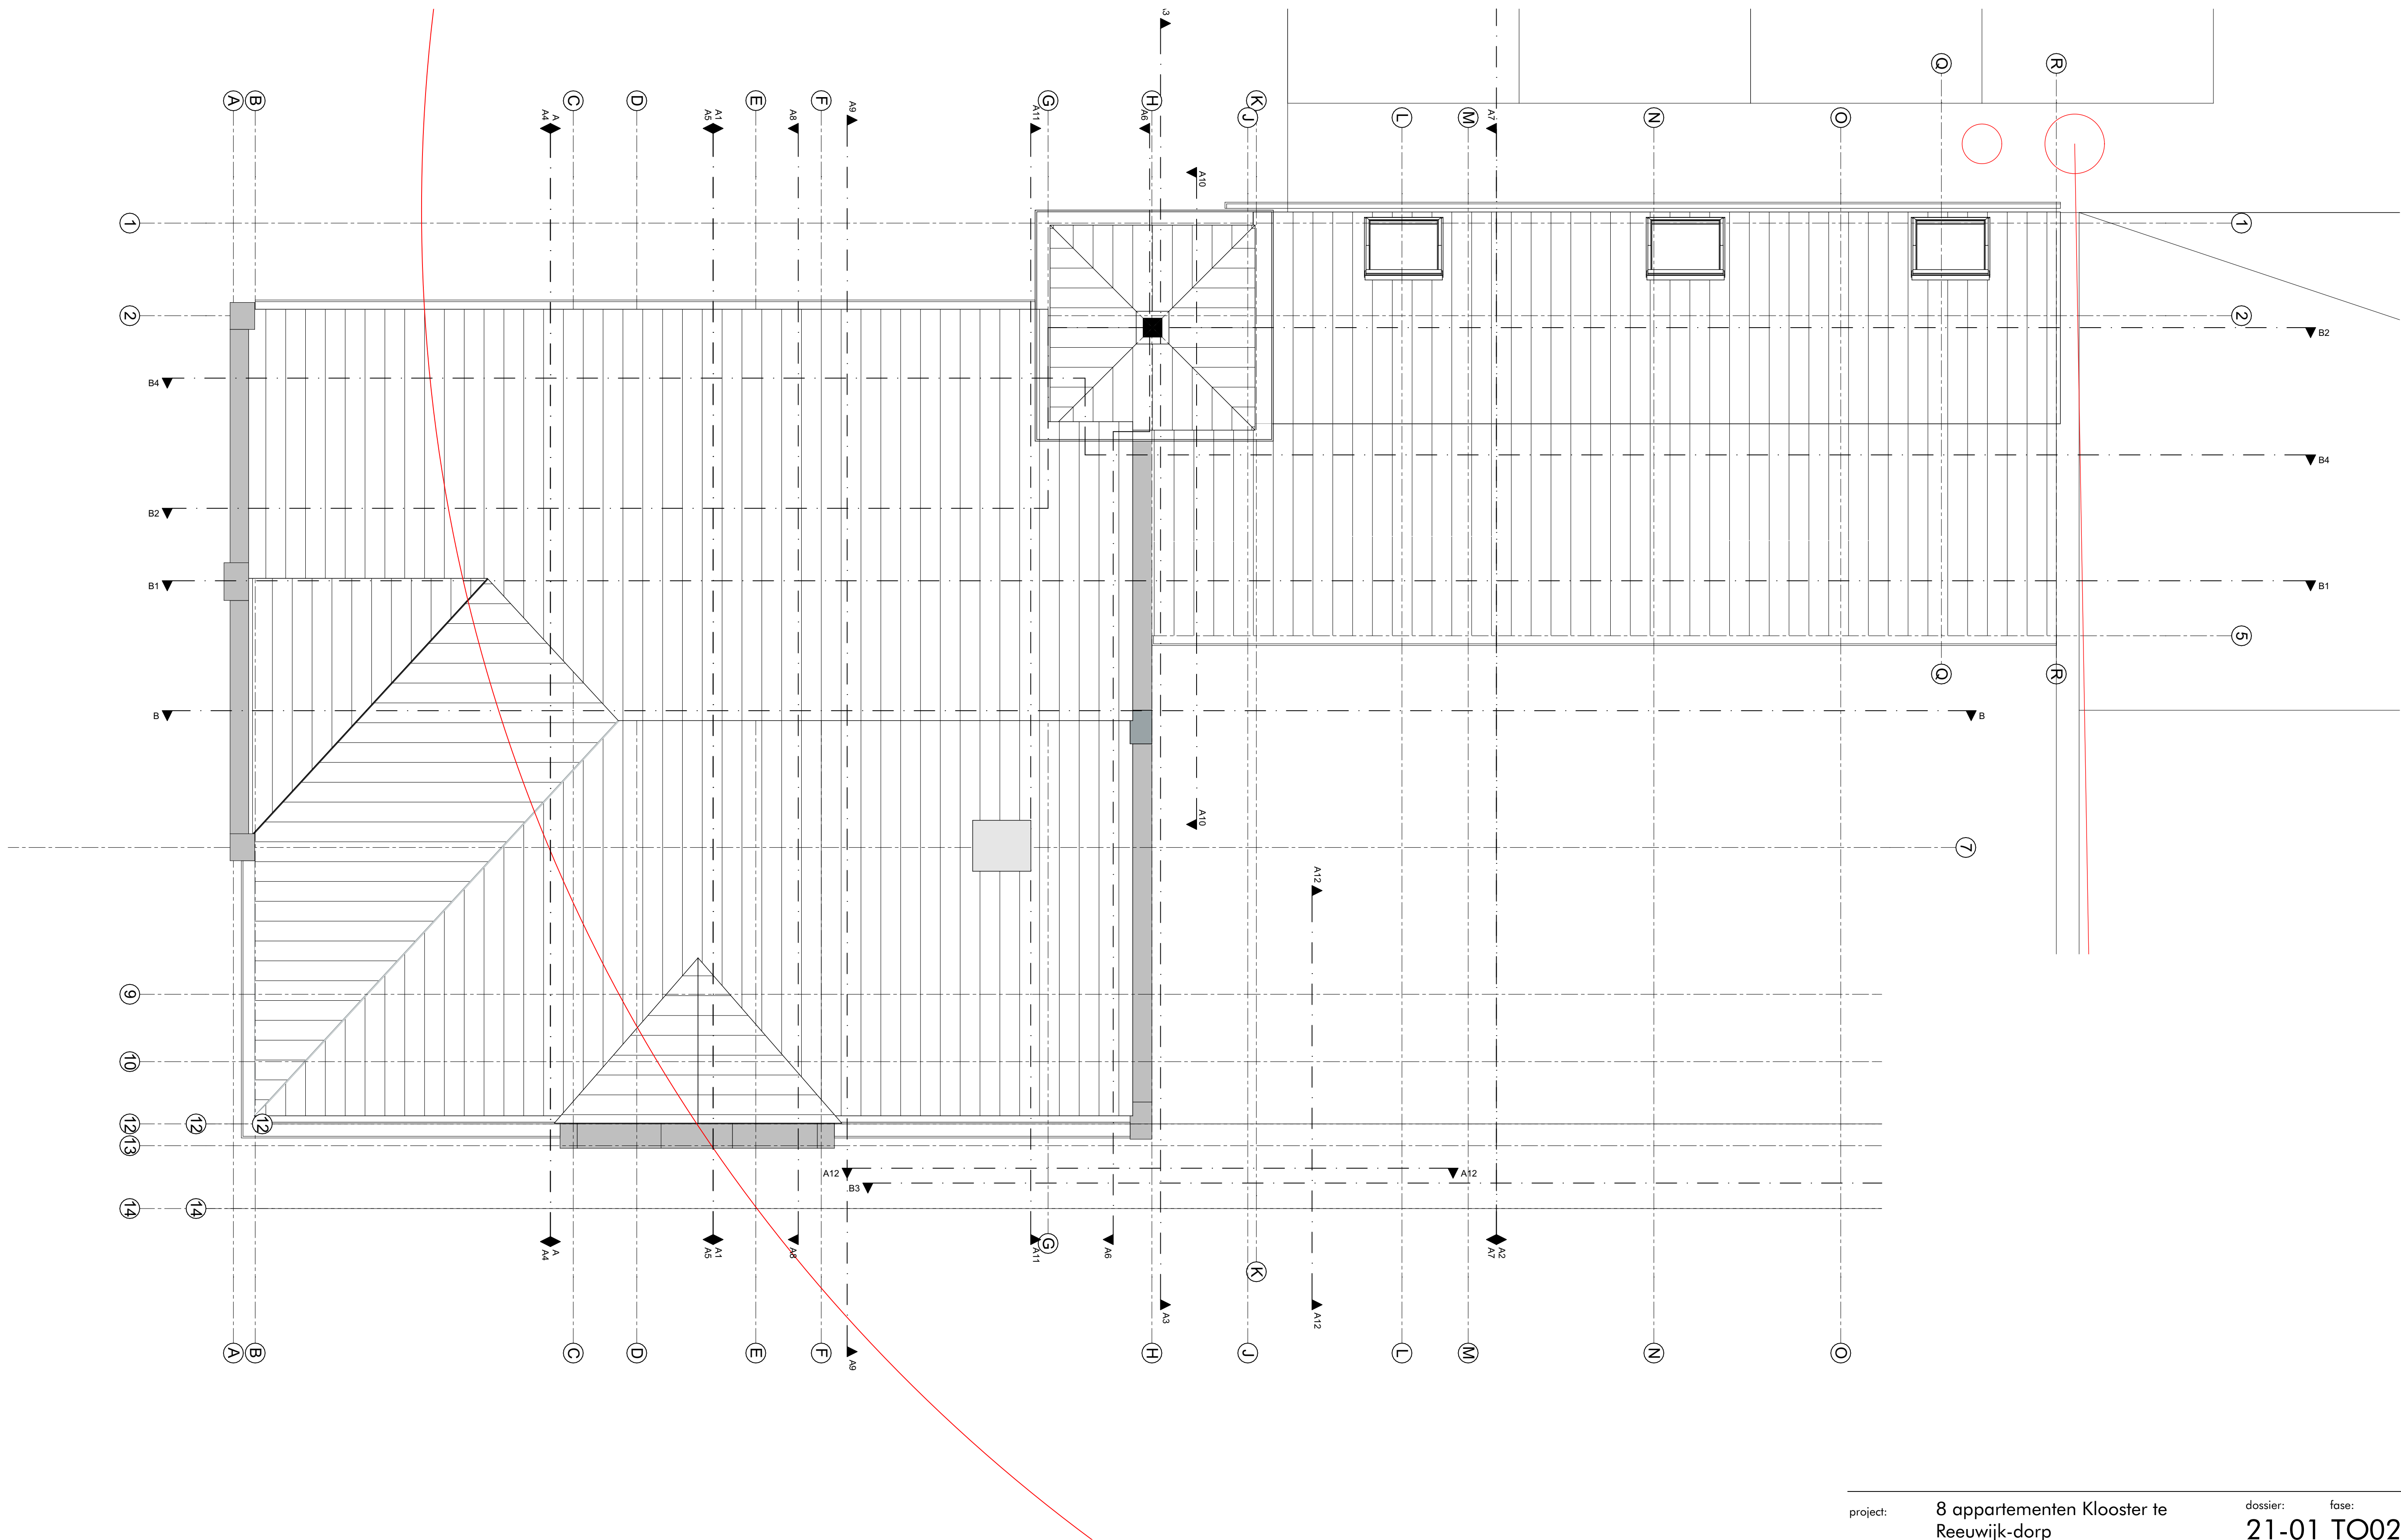

project:	8 appartementen Klooster te Reeuwijk-dorp	dossier:	fase:	blad:
omschrijving:	Werktekeningen PLT bestaand dak plattegrond (bestaand)	datum : 03-07-22	d :	21-01 TO02.05
opdrachtgever:	Stichting monumentaal erfgoed reeuwijk	a : 16-09-22	e :	
		b :	f :	
		c :	g :	
		schaal : 1:50	get. :	