



Bestaand

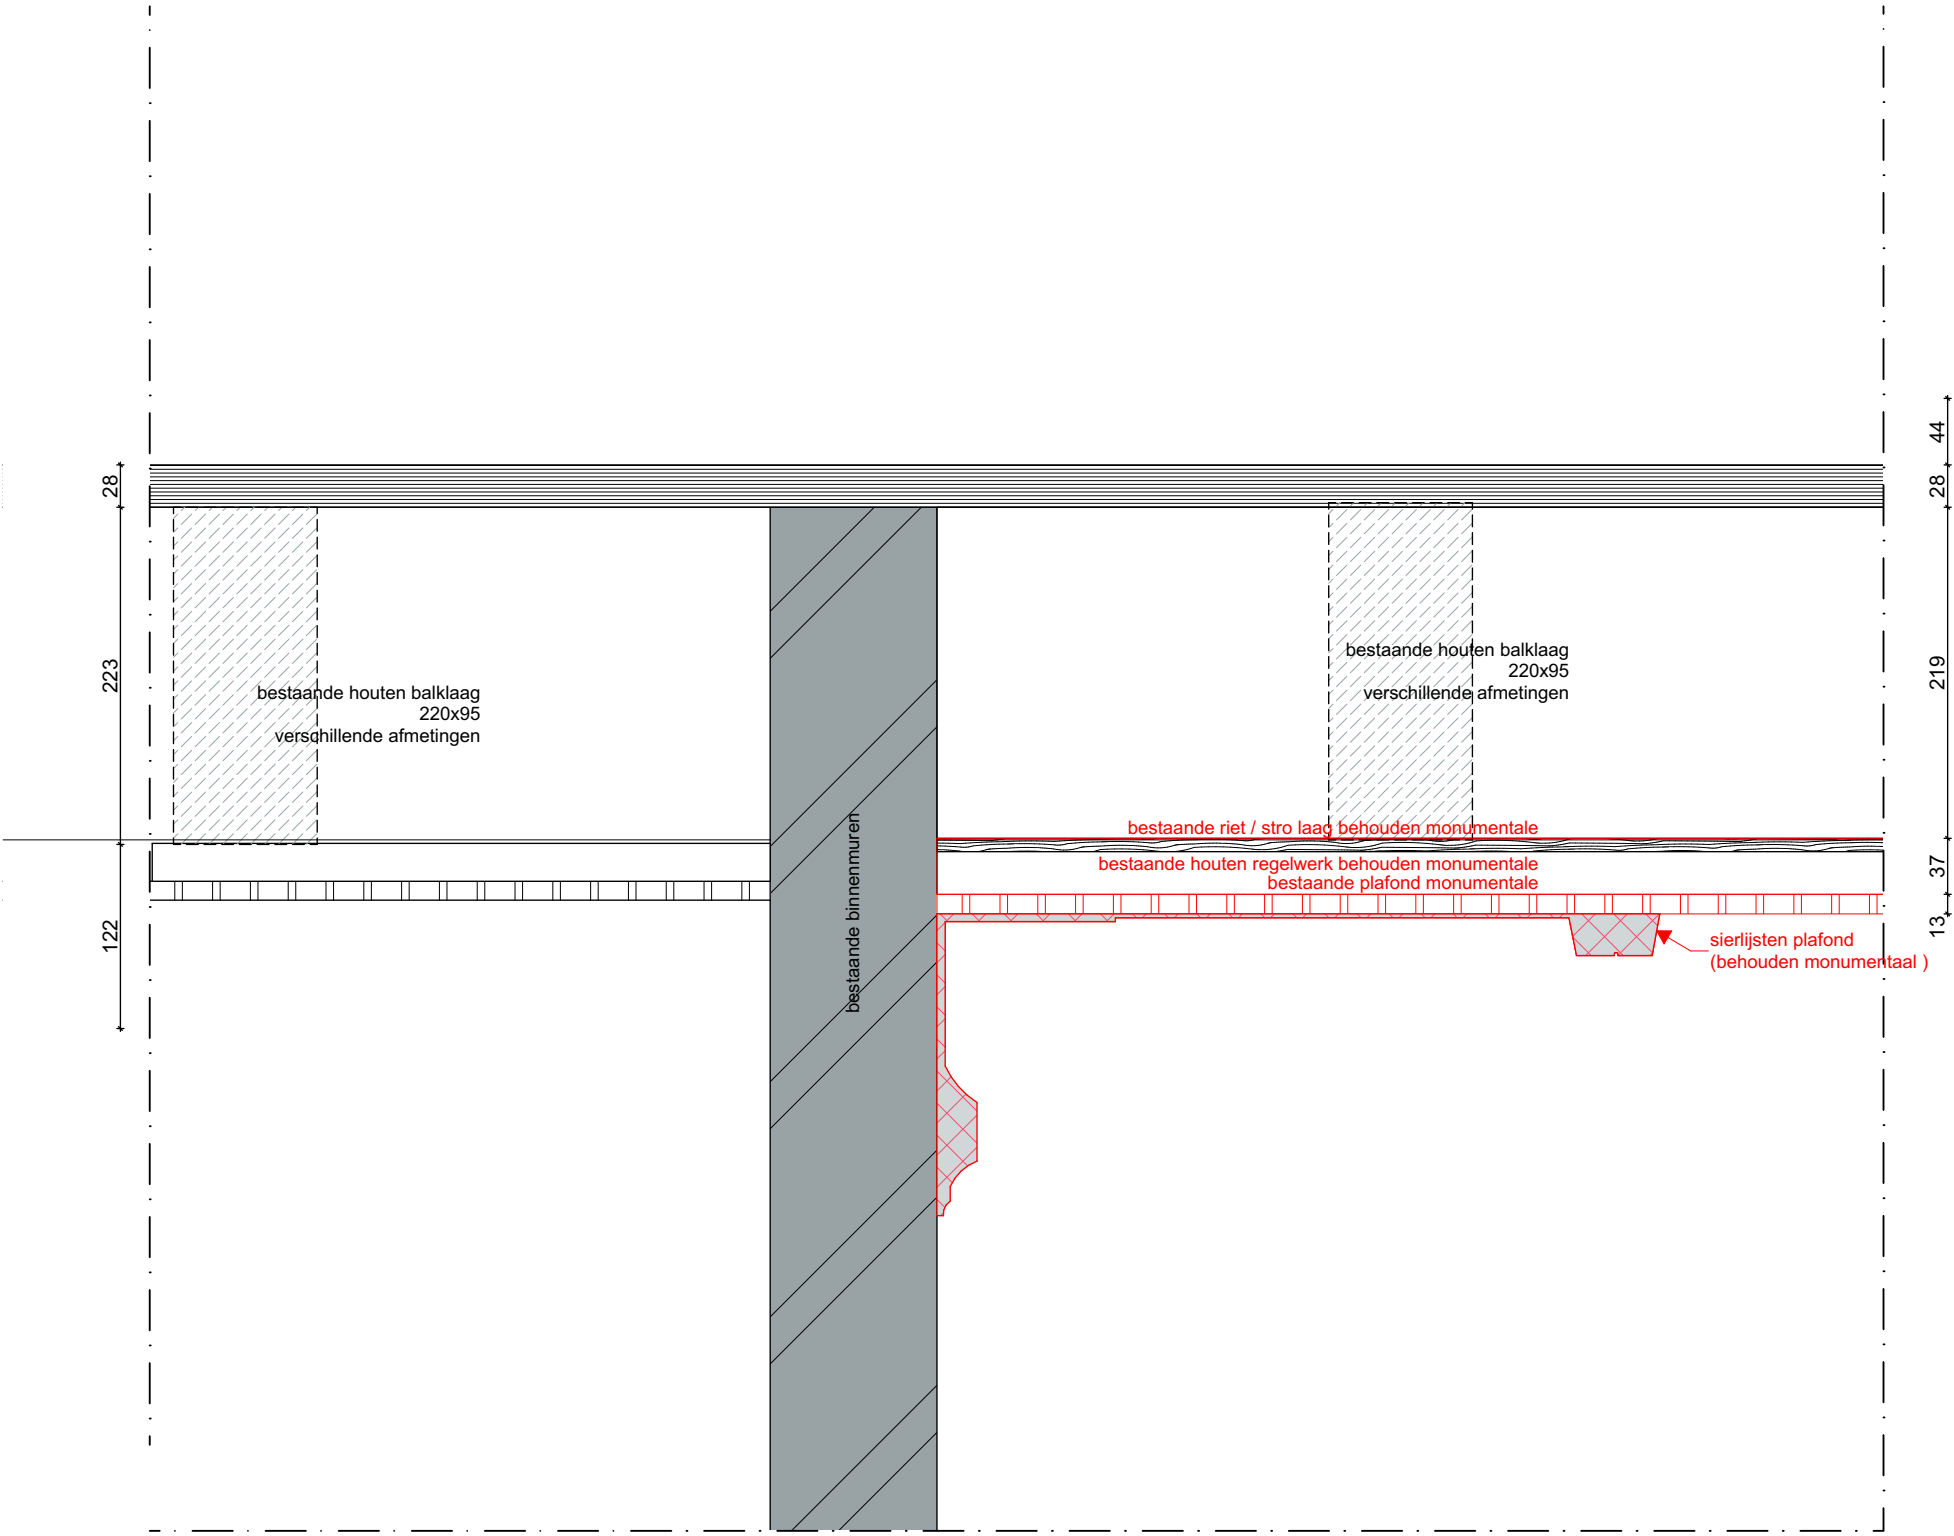

B10a


nieuw

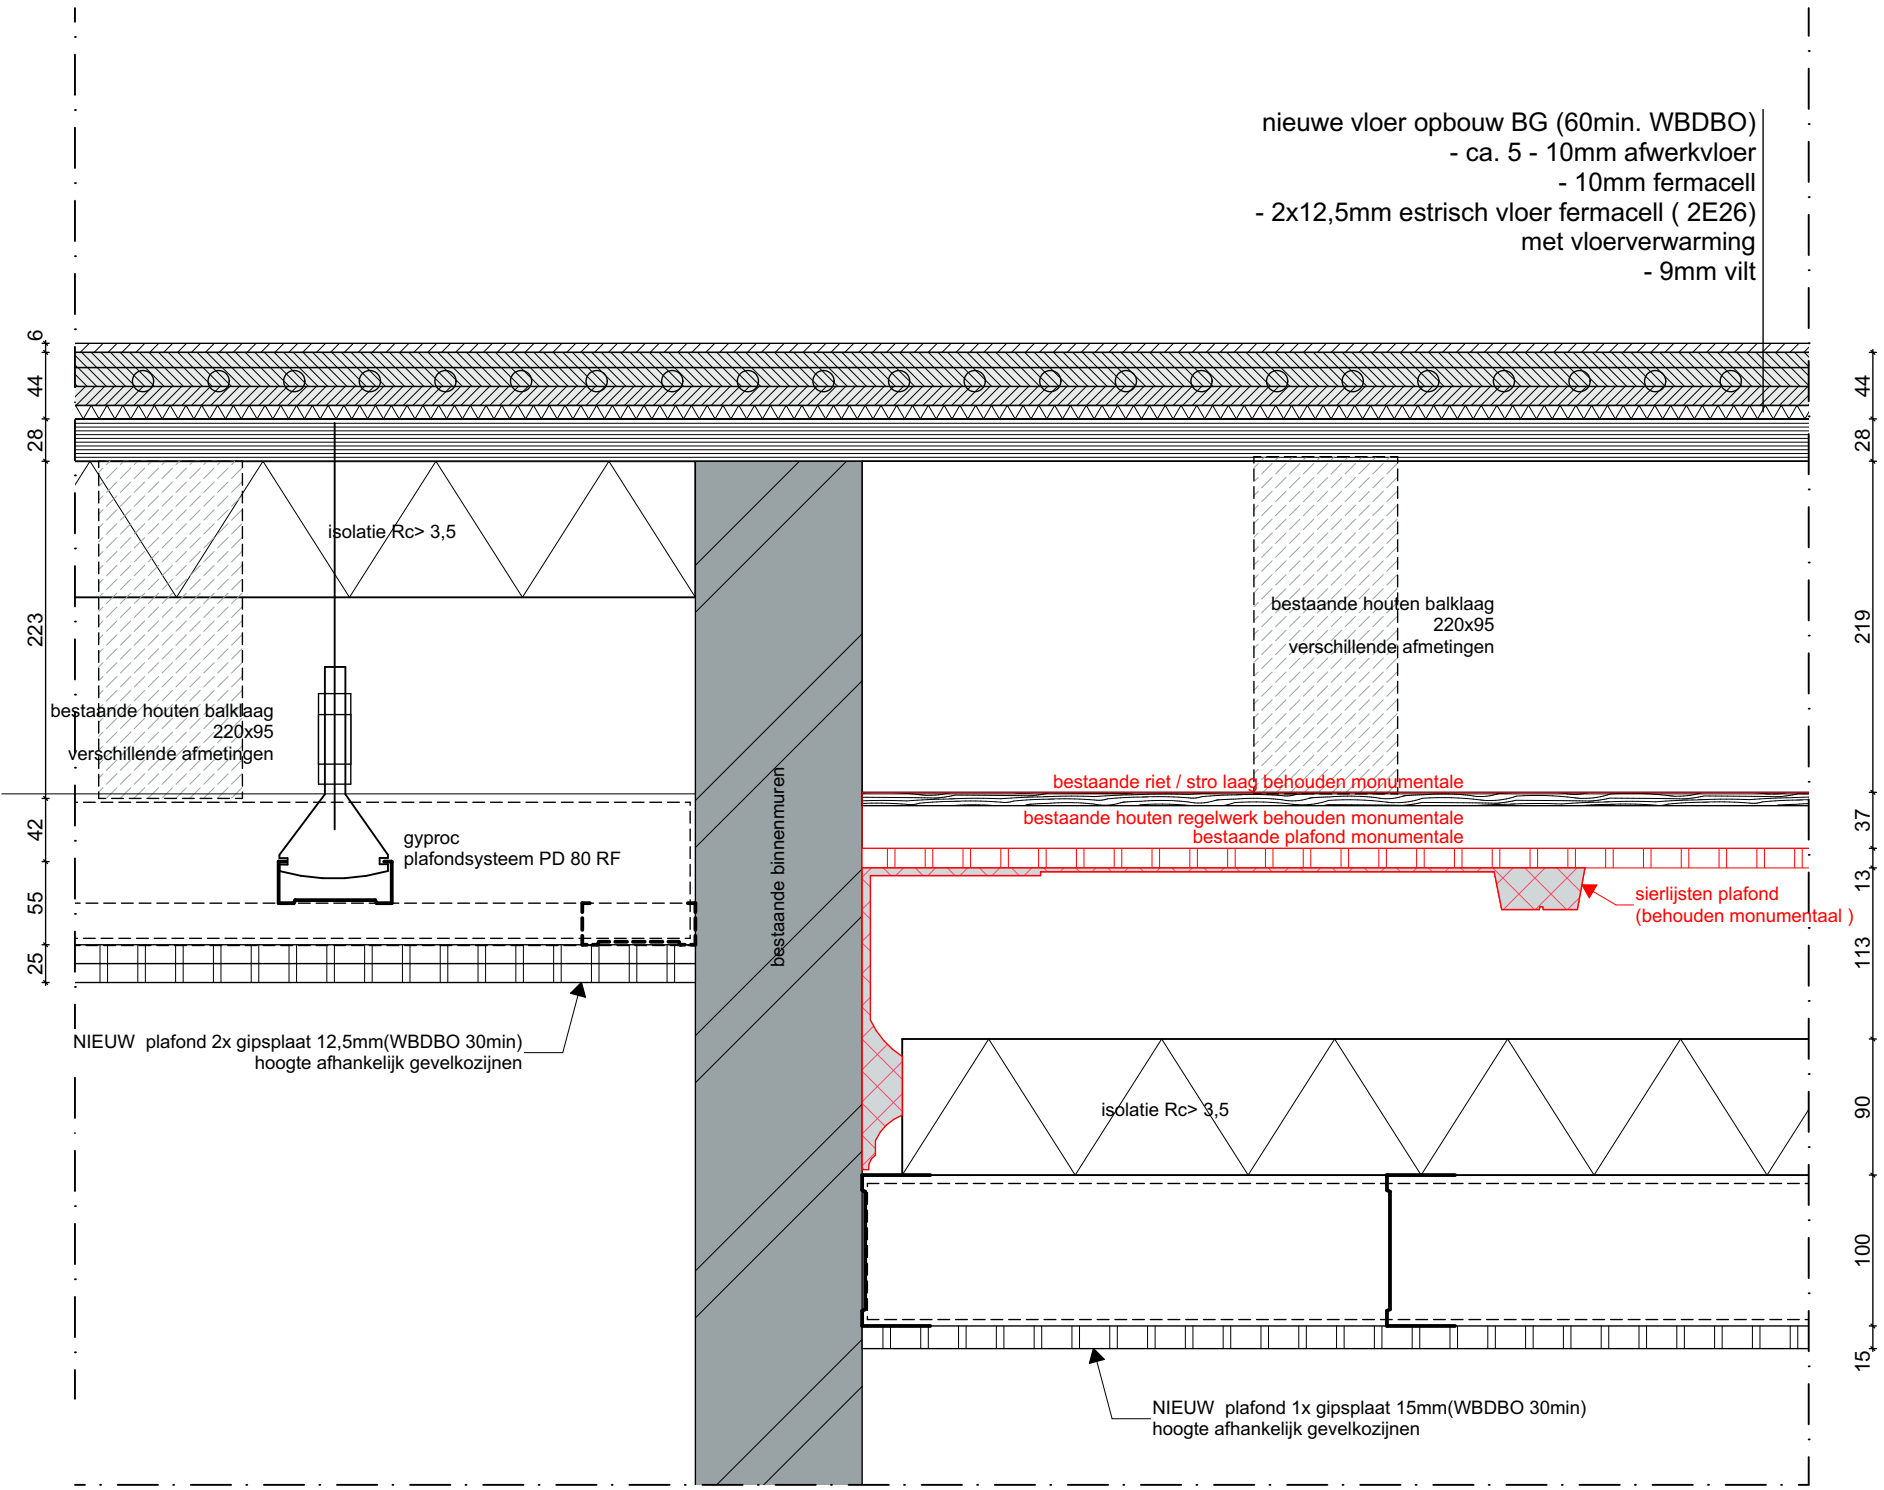

B10


project:	8 appartementen Klooster te Reeuwijk-dorp	dossier:	fase:	blad:
omschrijving:	Details B B10	datum : 16-09-22	d :	21-01 TO 09b.07
opdrachtgever:	Stichting monumentaal erfgoed reeuwijk	a :	e :	
		b :	f :	
		c :	g :	
		schaal : 1:5	get. :	

Bestaand

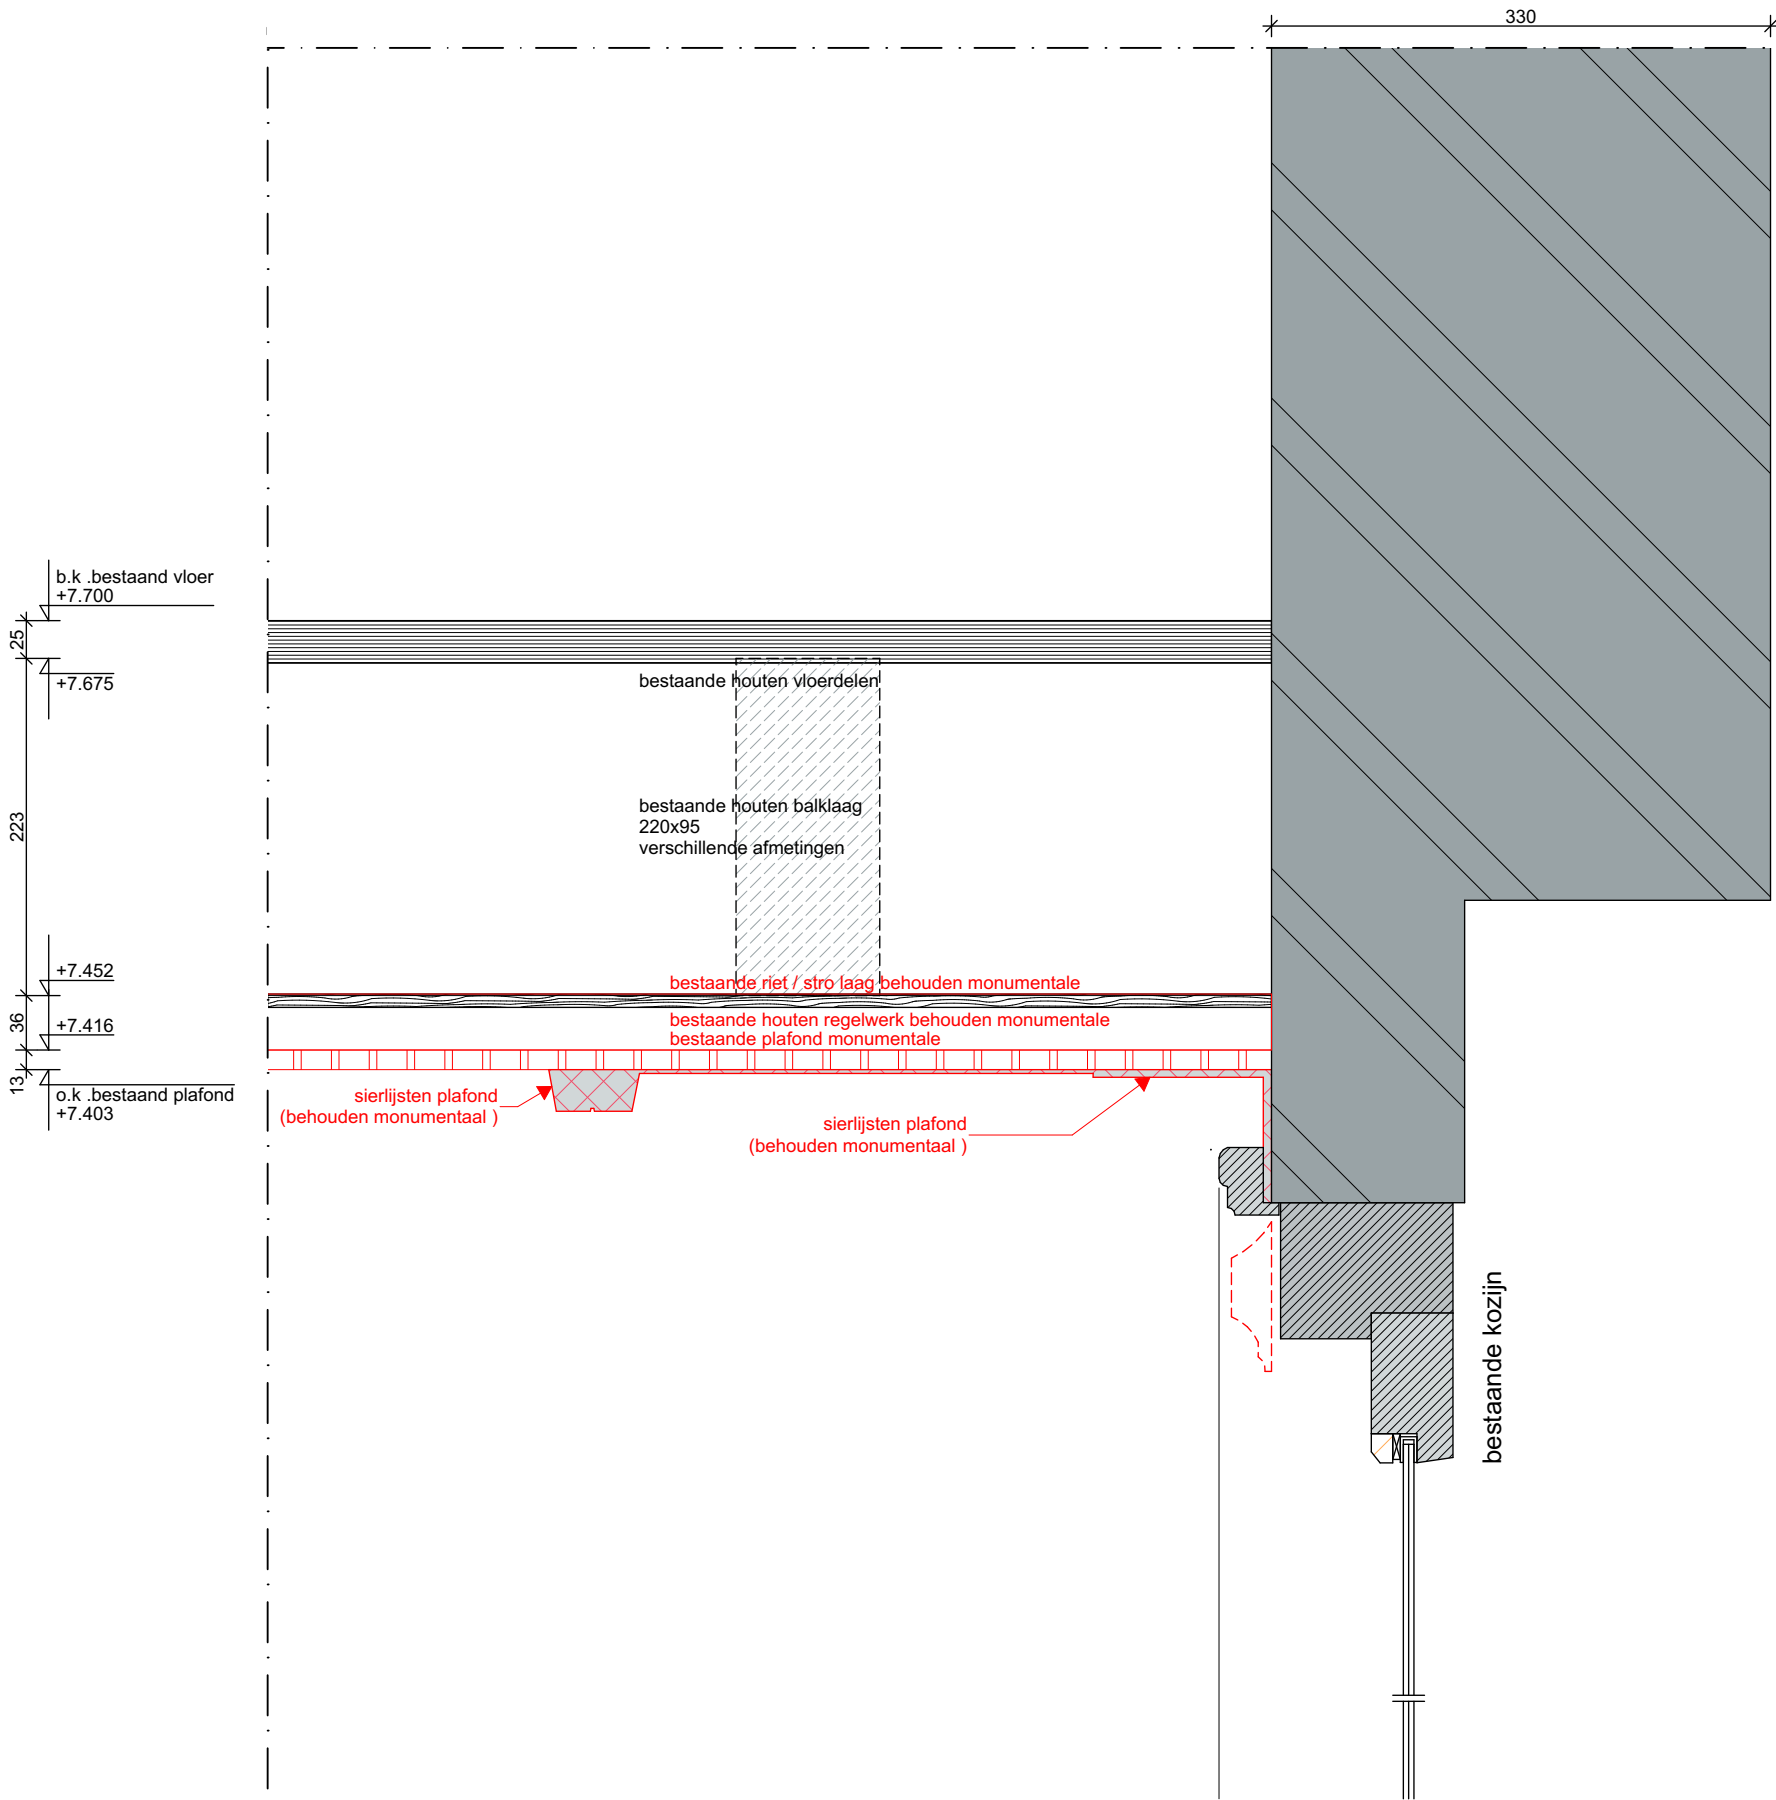


B11a

nieuw

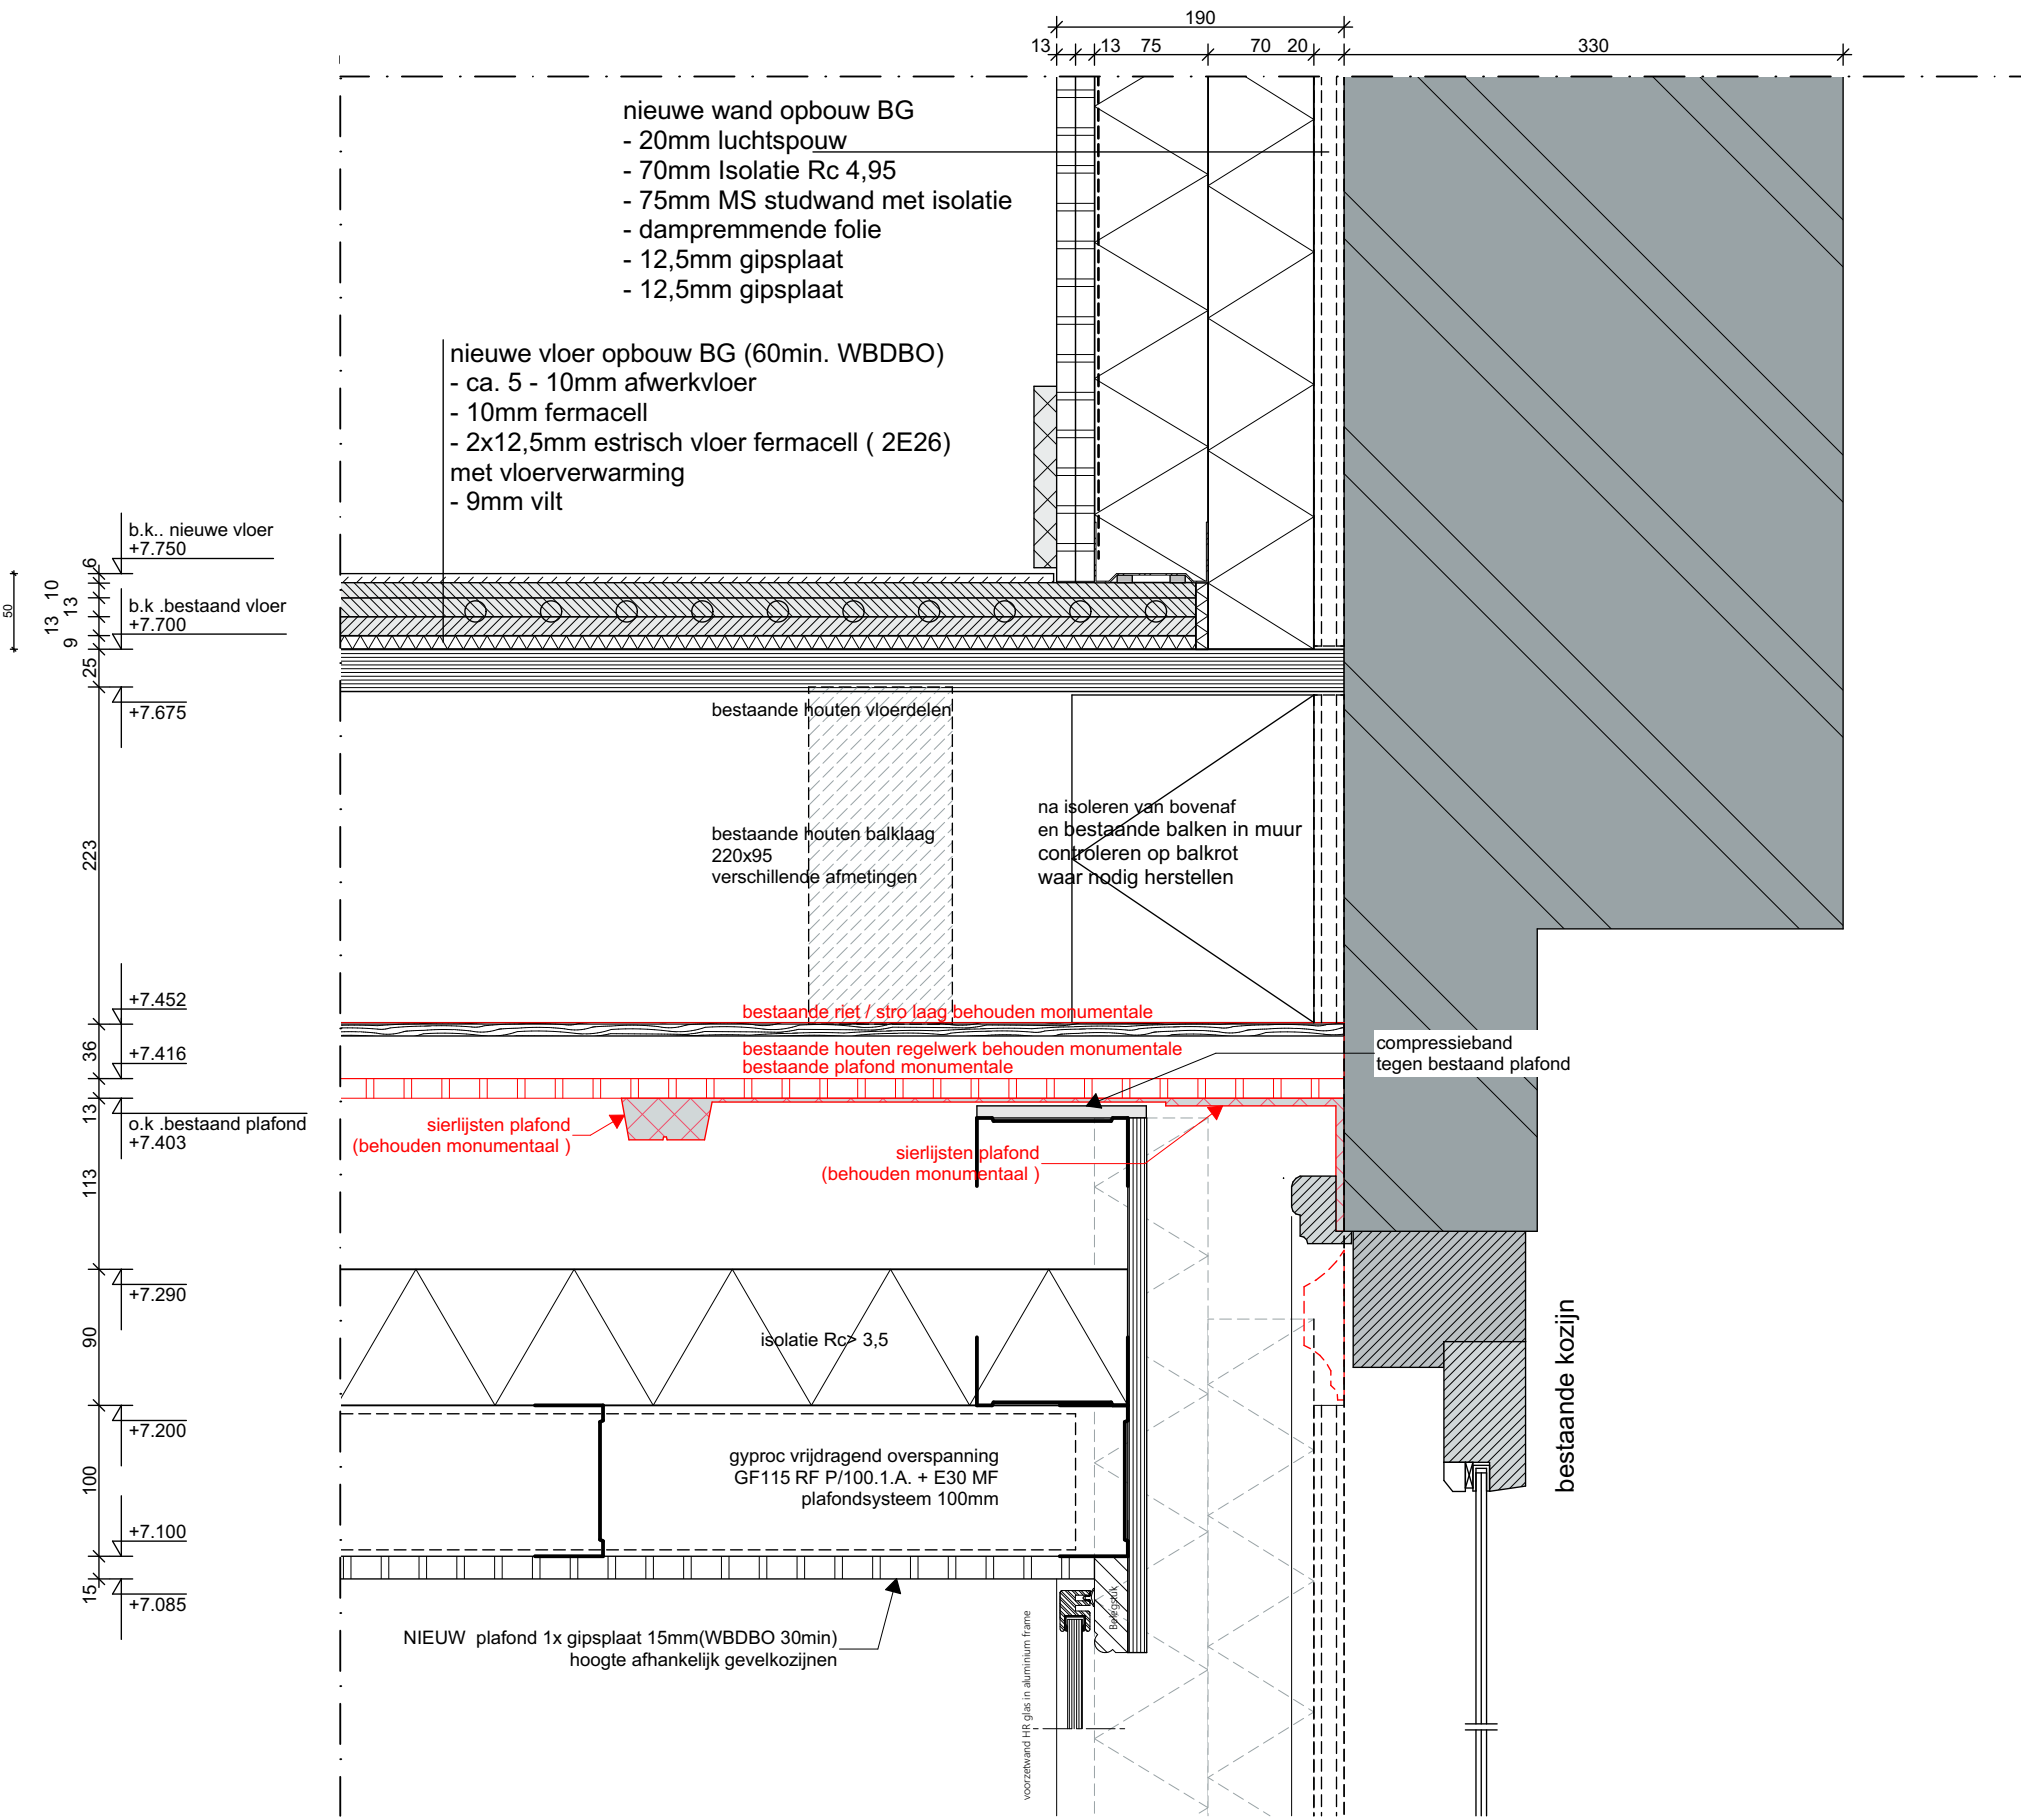


B11

project:	8 appartementen Klooster te Reeuwijk-dorp	dossier:	fase:	blad:
omschrijving:	Details B B11	21-01 TO	09b.08	
opdrachtgever:	Stichting monumentaal erfgoed reeuwijk	datum : 16-09-22	d :	
		a :	e :	
		b :	f :	
		c :	g :	
		schaal : 1:5	get. :	

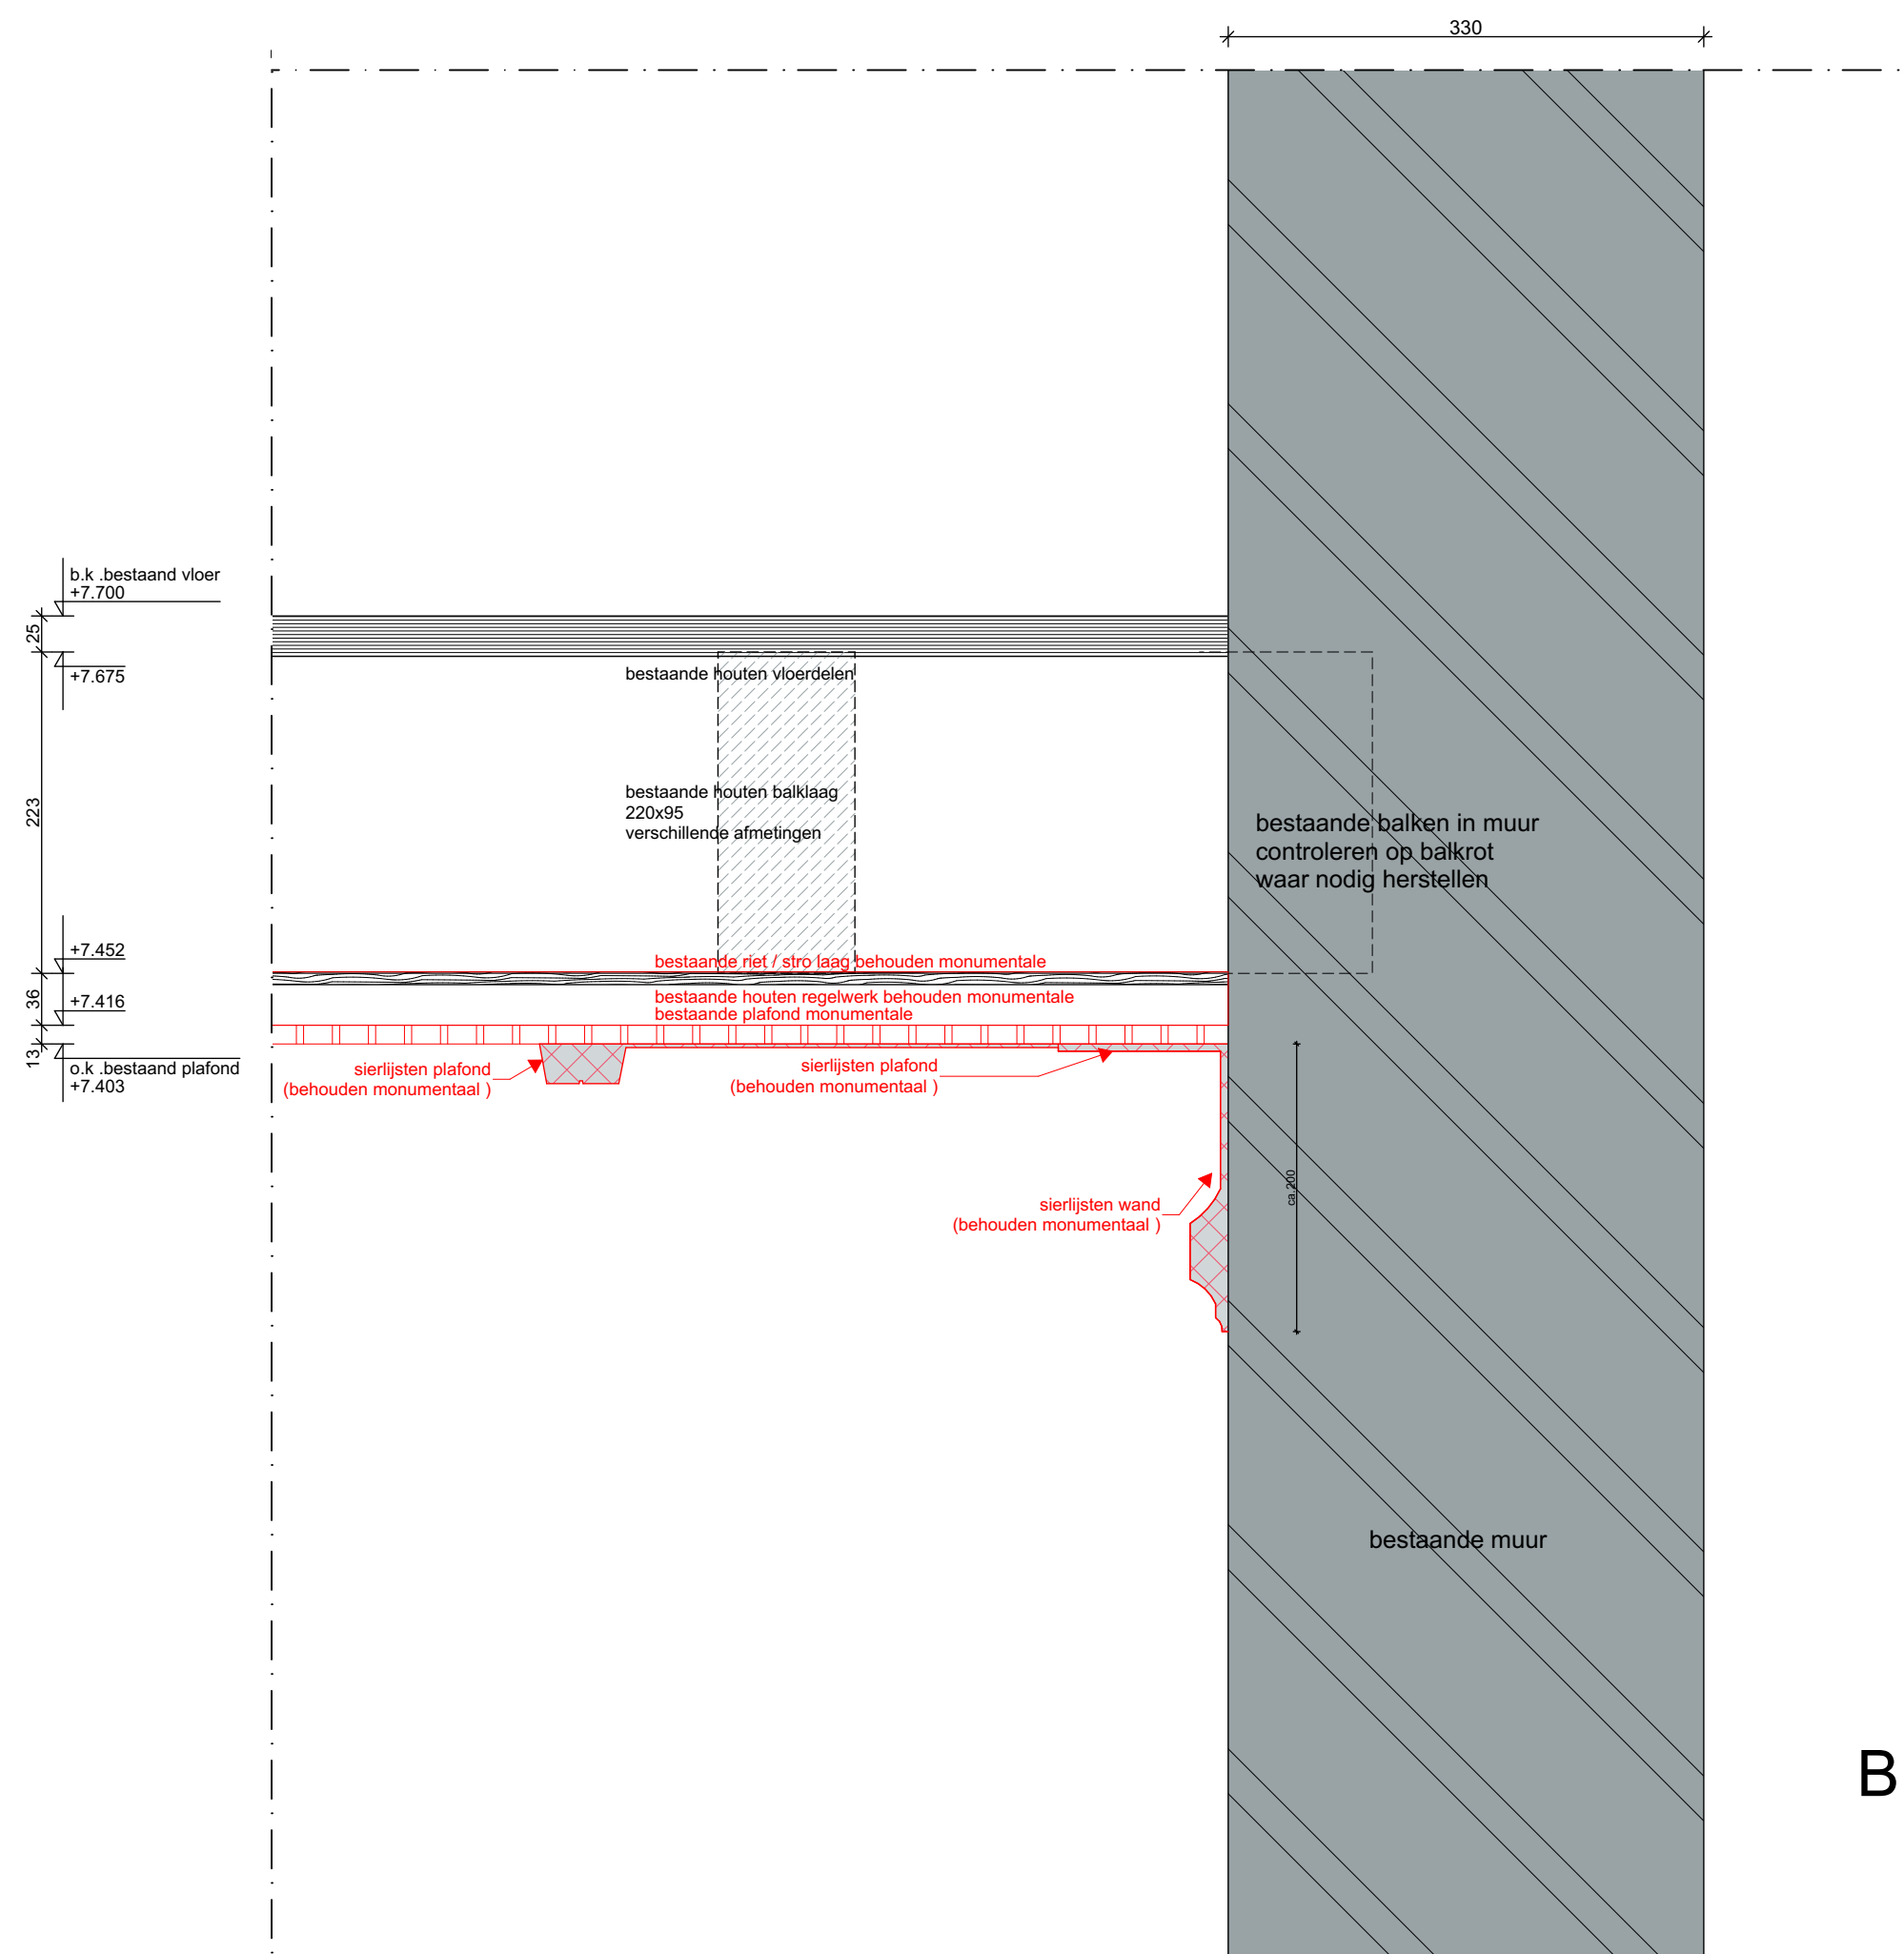


B12a

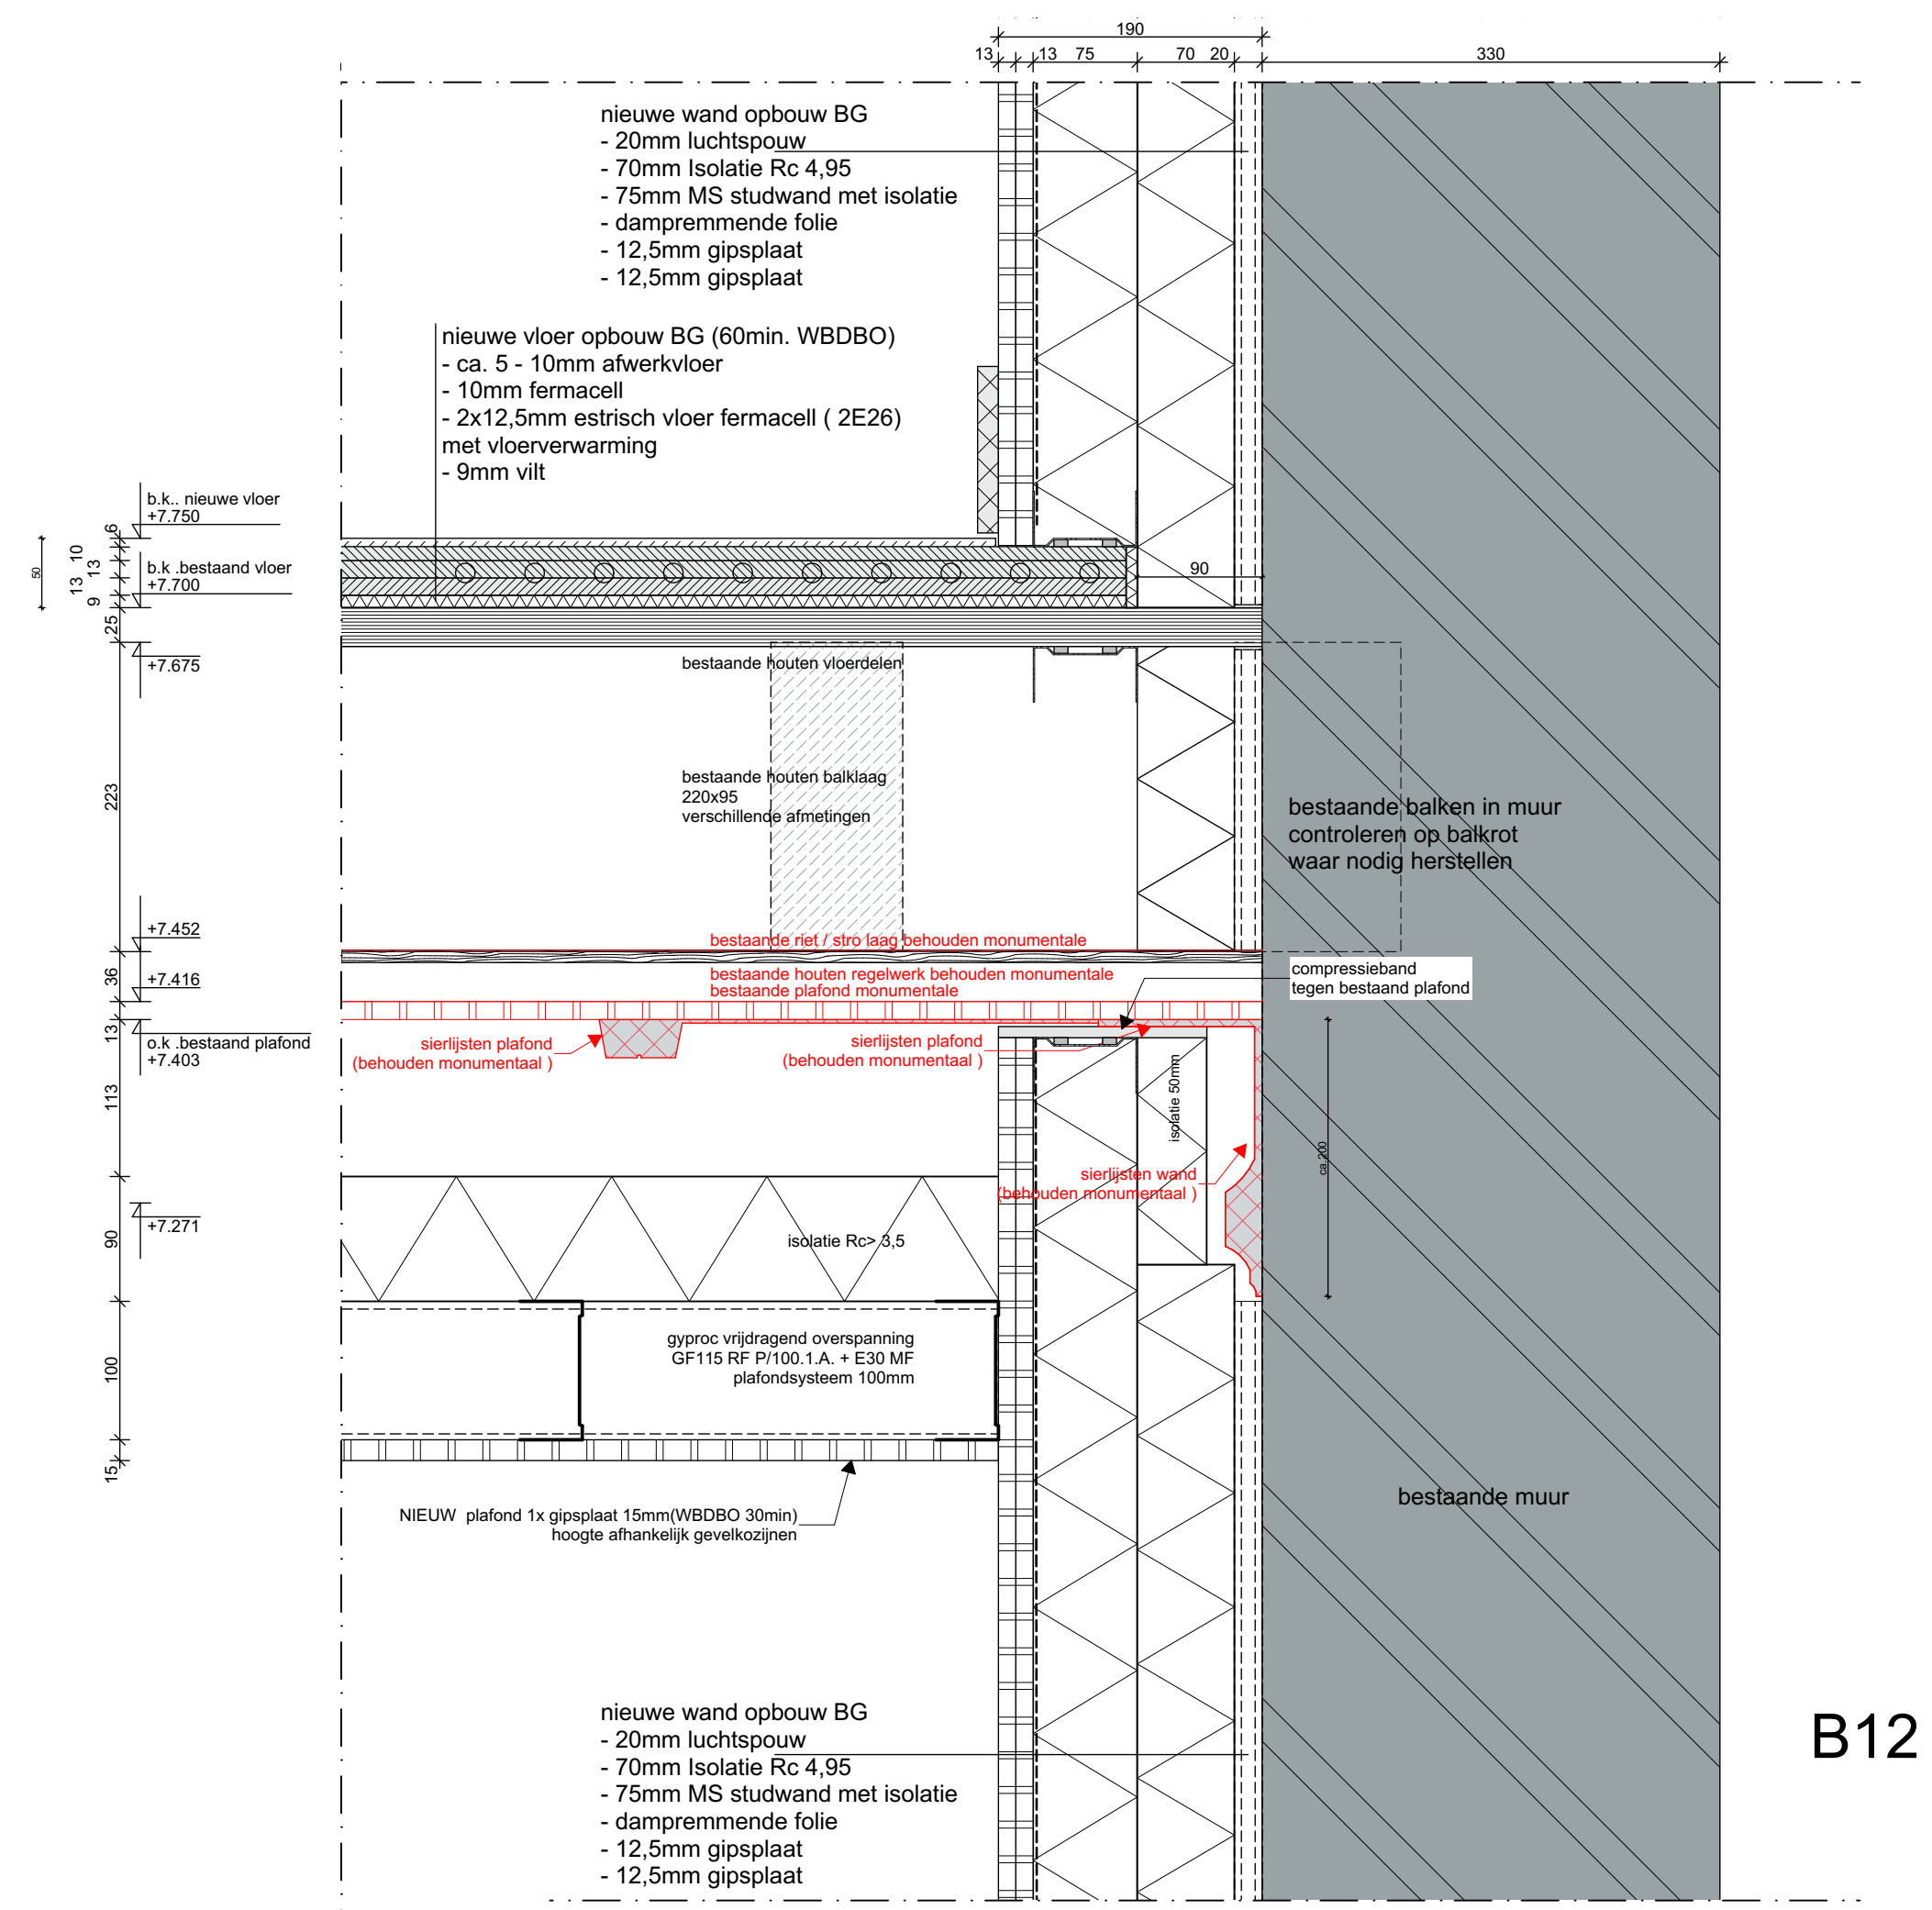

B12

project:	8 appartementen Klooster te Reeuwijk-dorp	dossier:	fase:	blad:
		21-01 TO 09b.09		
omschrijving:	Details B B12	datum : 16-09-22		d :
		a :		e :
		b :		f :
		c :		g :
opdrachtgever:	Stichting monumentaal erfgoed reeuwijk	schaal : 1:5		get. :

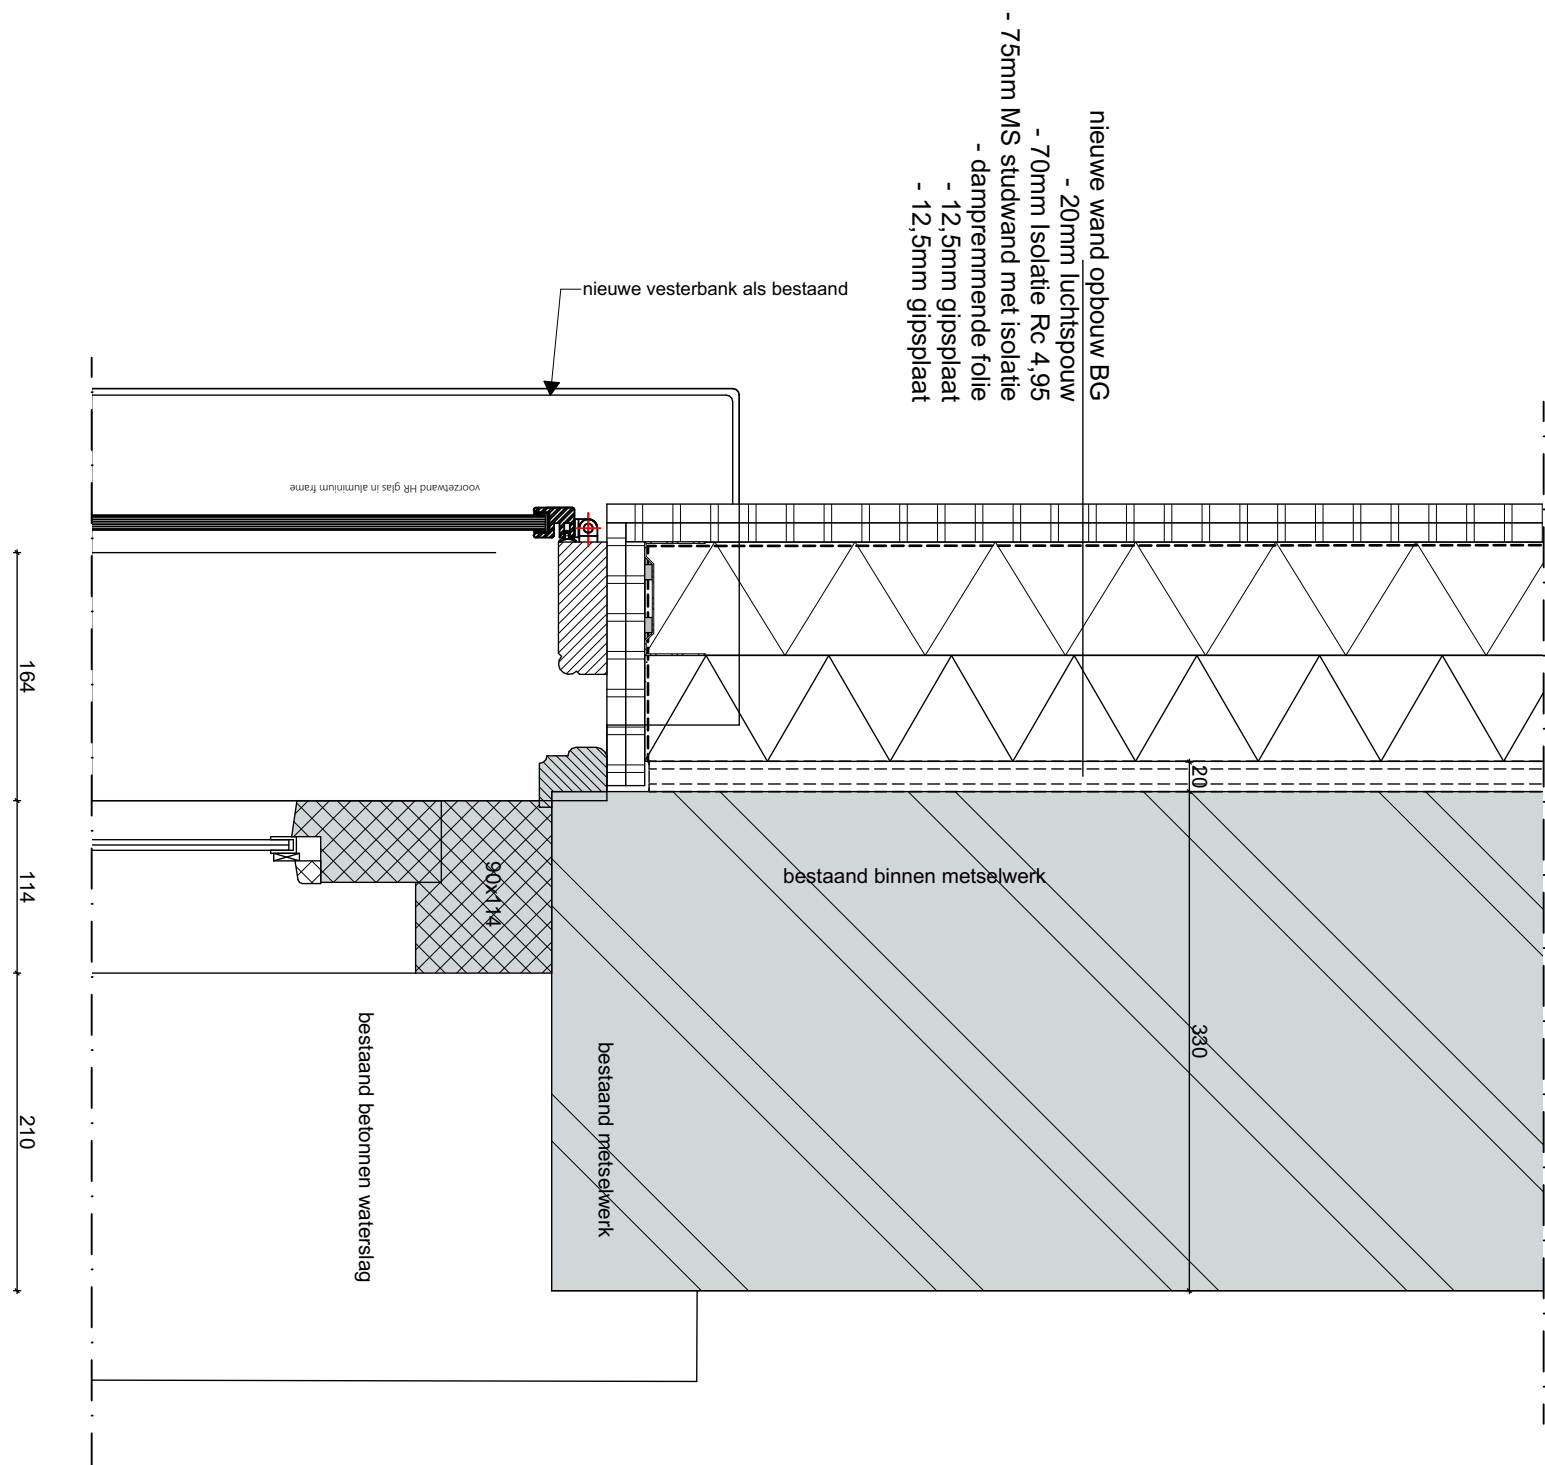

B13

Werktekening

dossier	fase	blad
21-01	TO	09b.10
detail	: B13	
get.	: 16-09-22	
gew.	:	
schaal	: 1:5	