



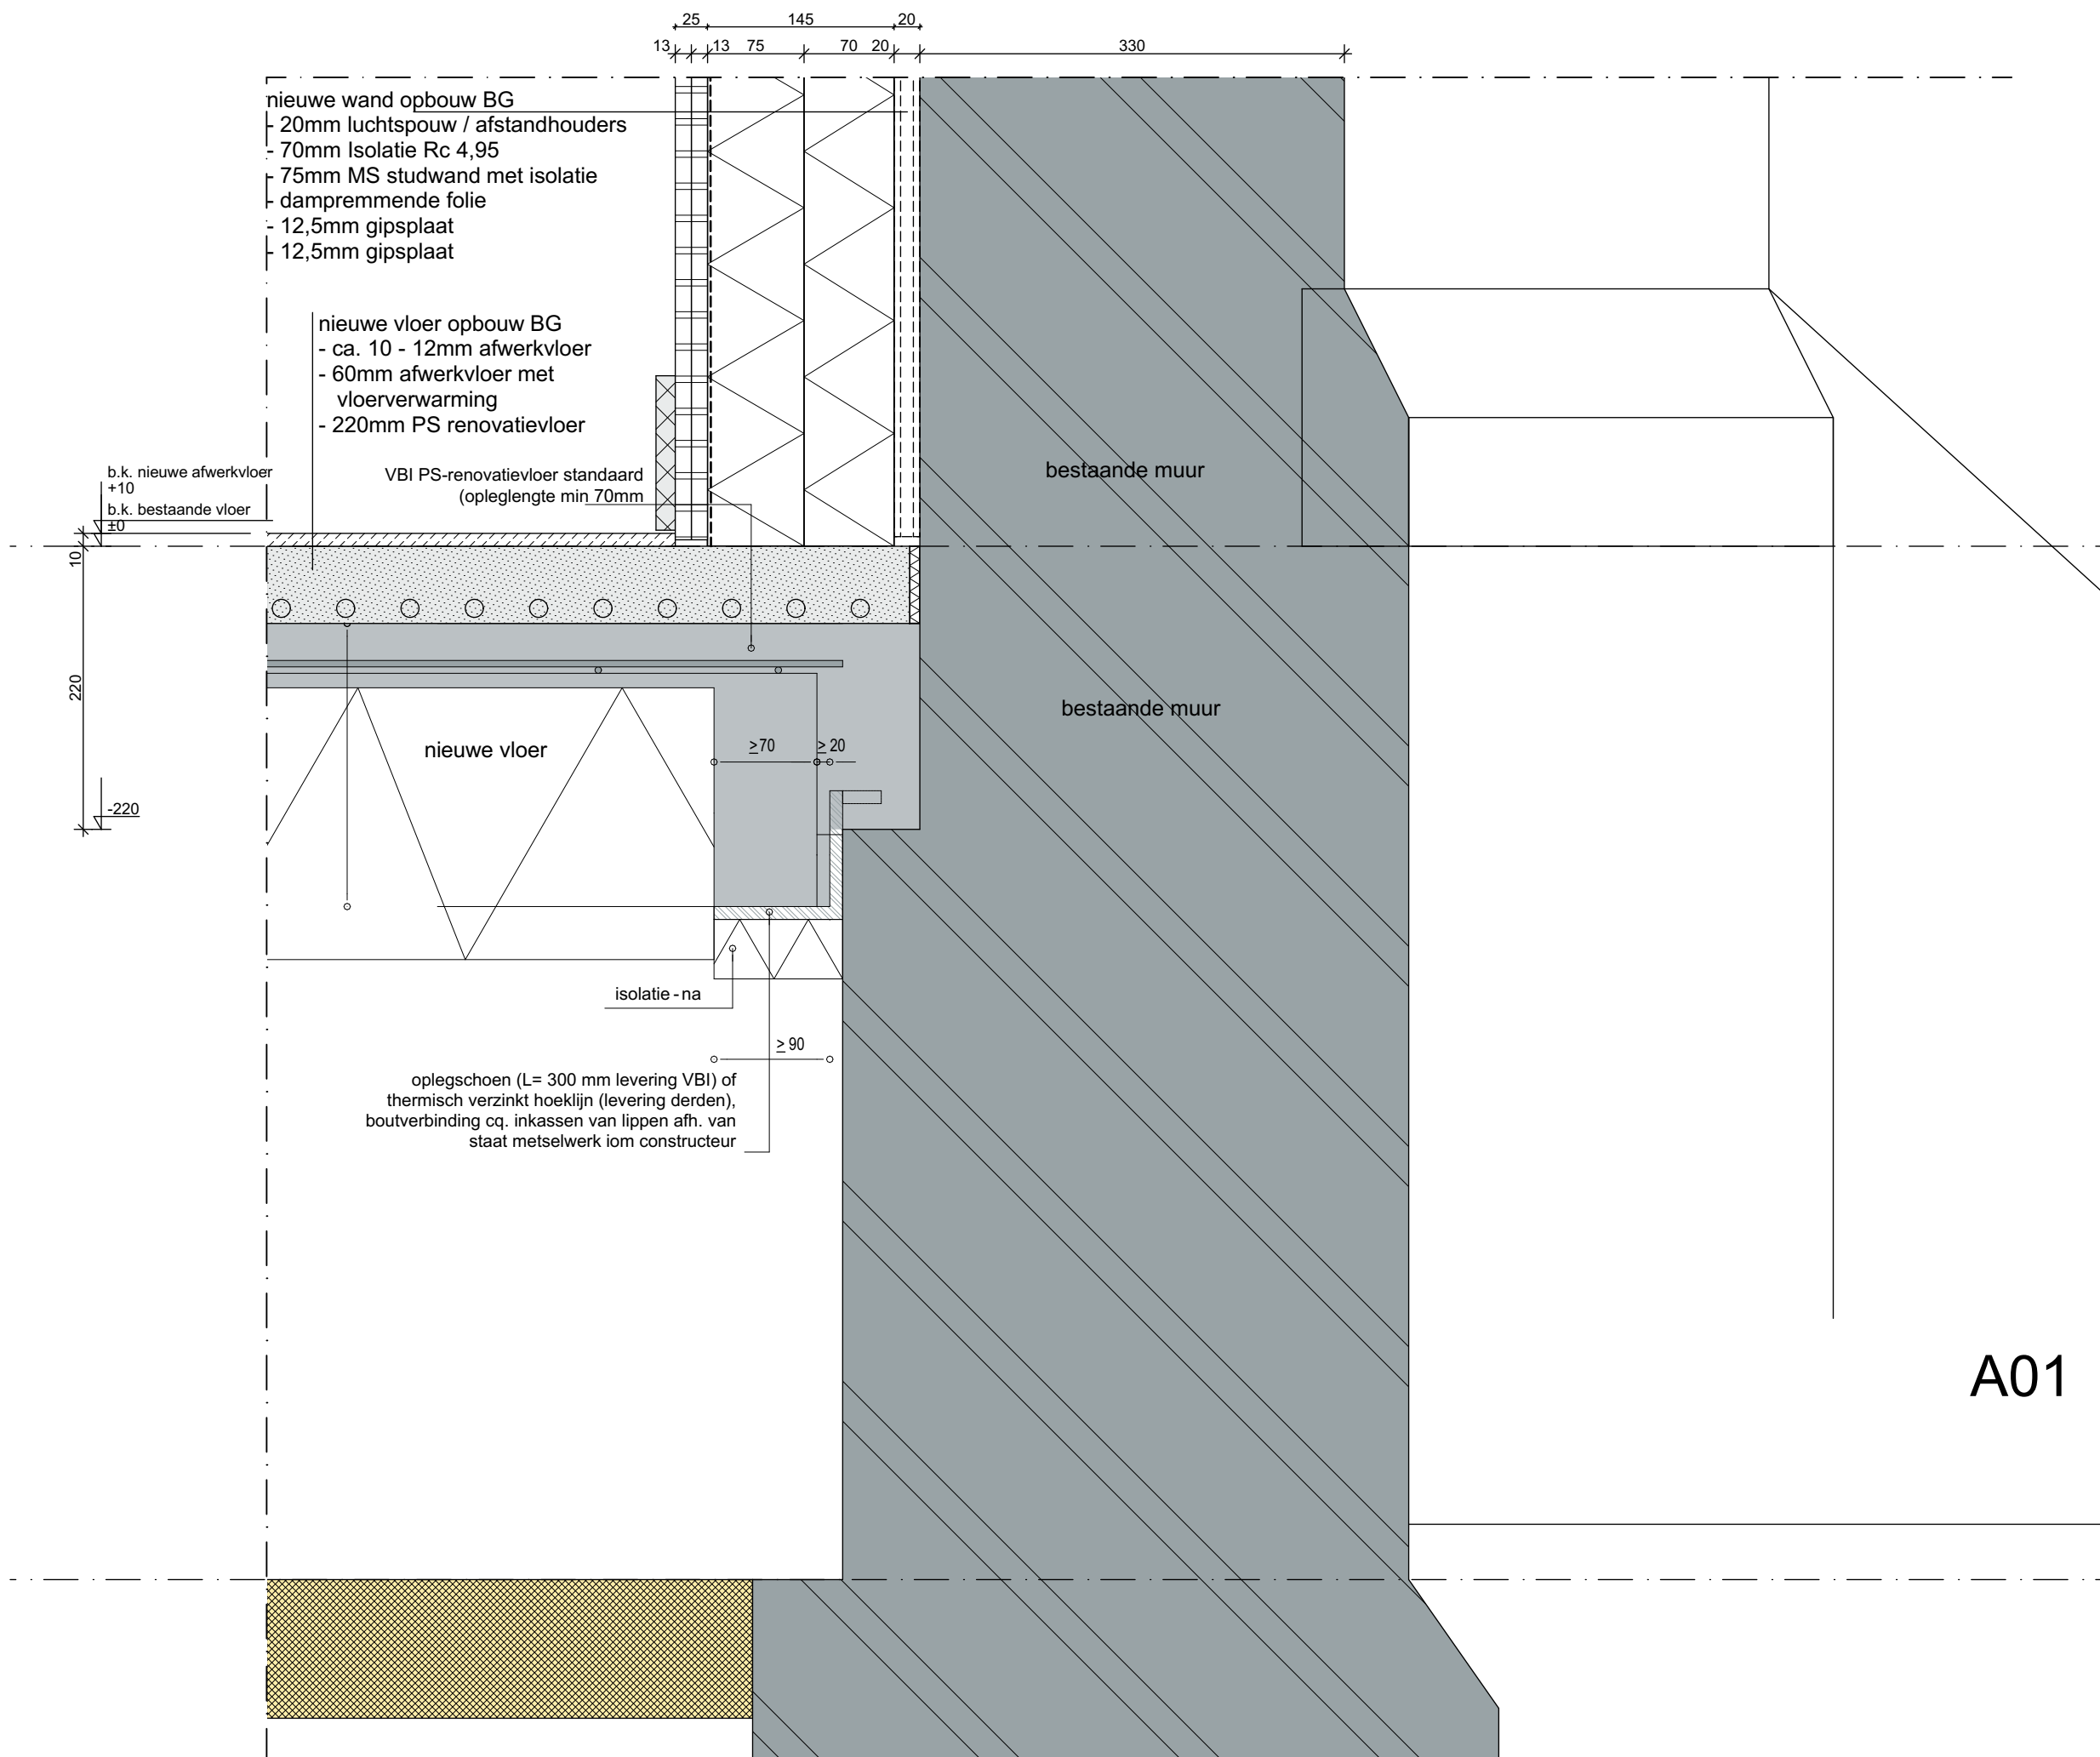

Werktekening


dossier	fase	blad
21-01	TO	09a.01
detail	: A01	
get.	: 03-07-22	
gew.	: 16-09-22	
schaal	: 1:5	

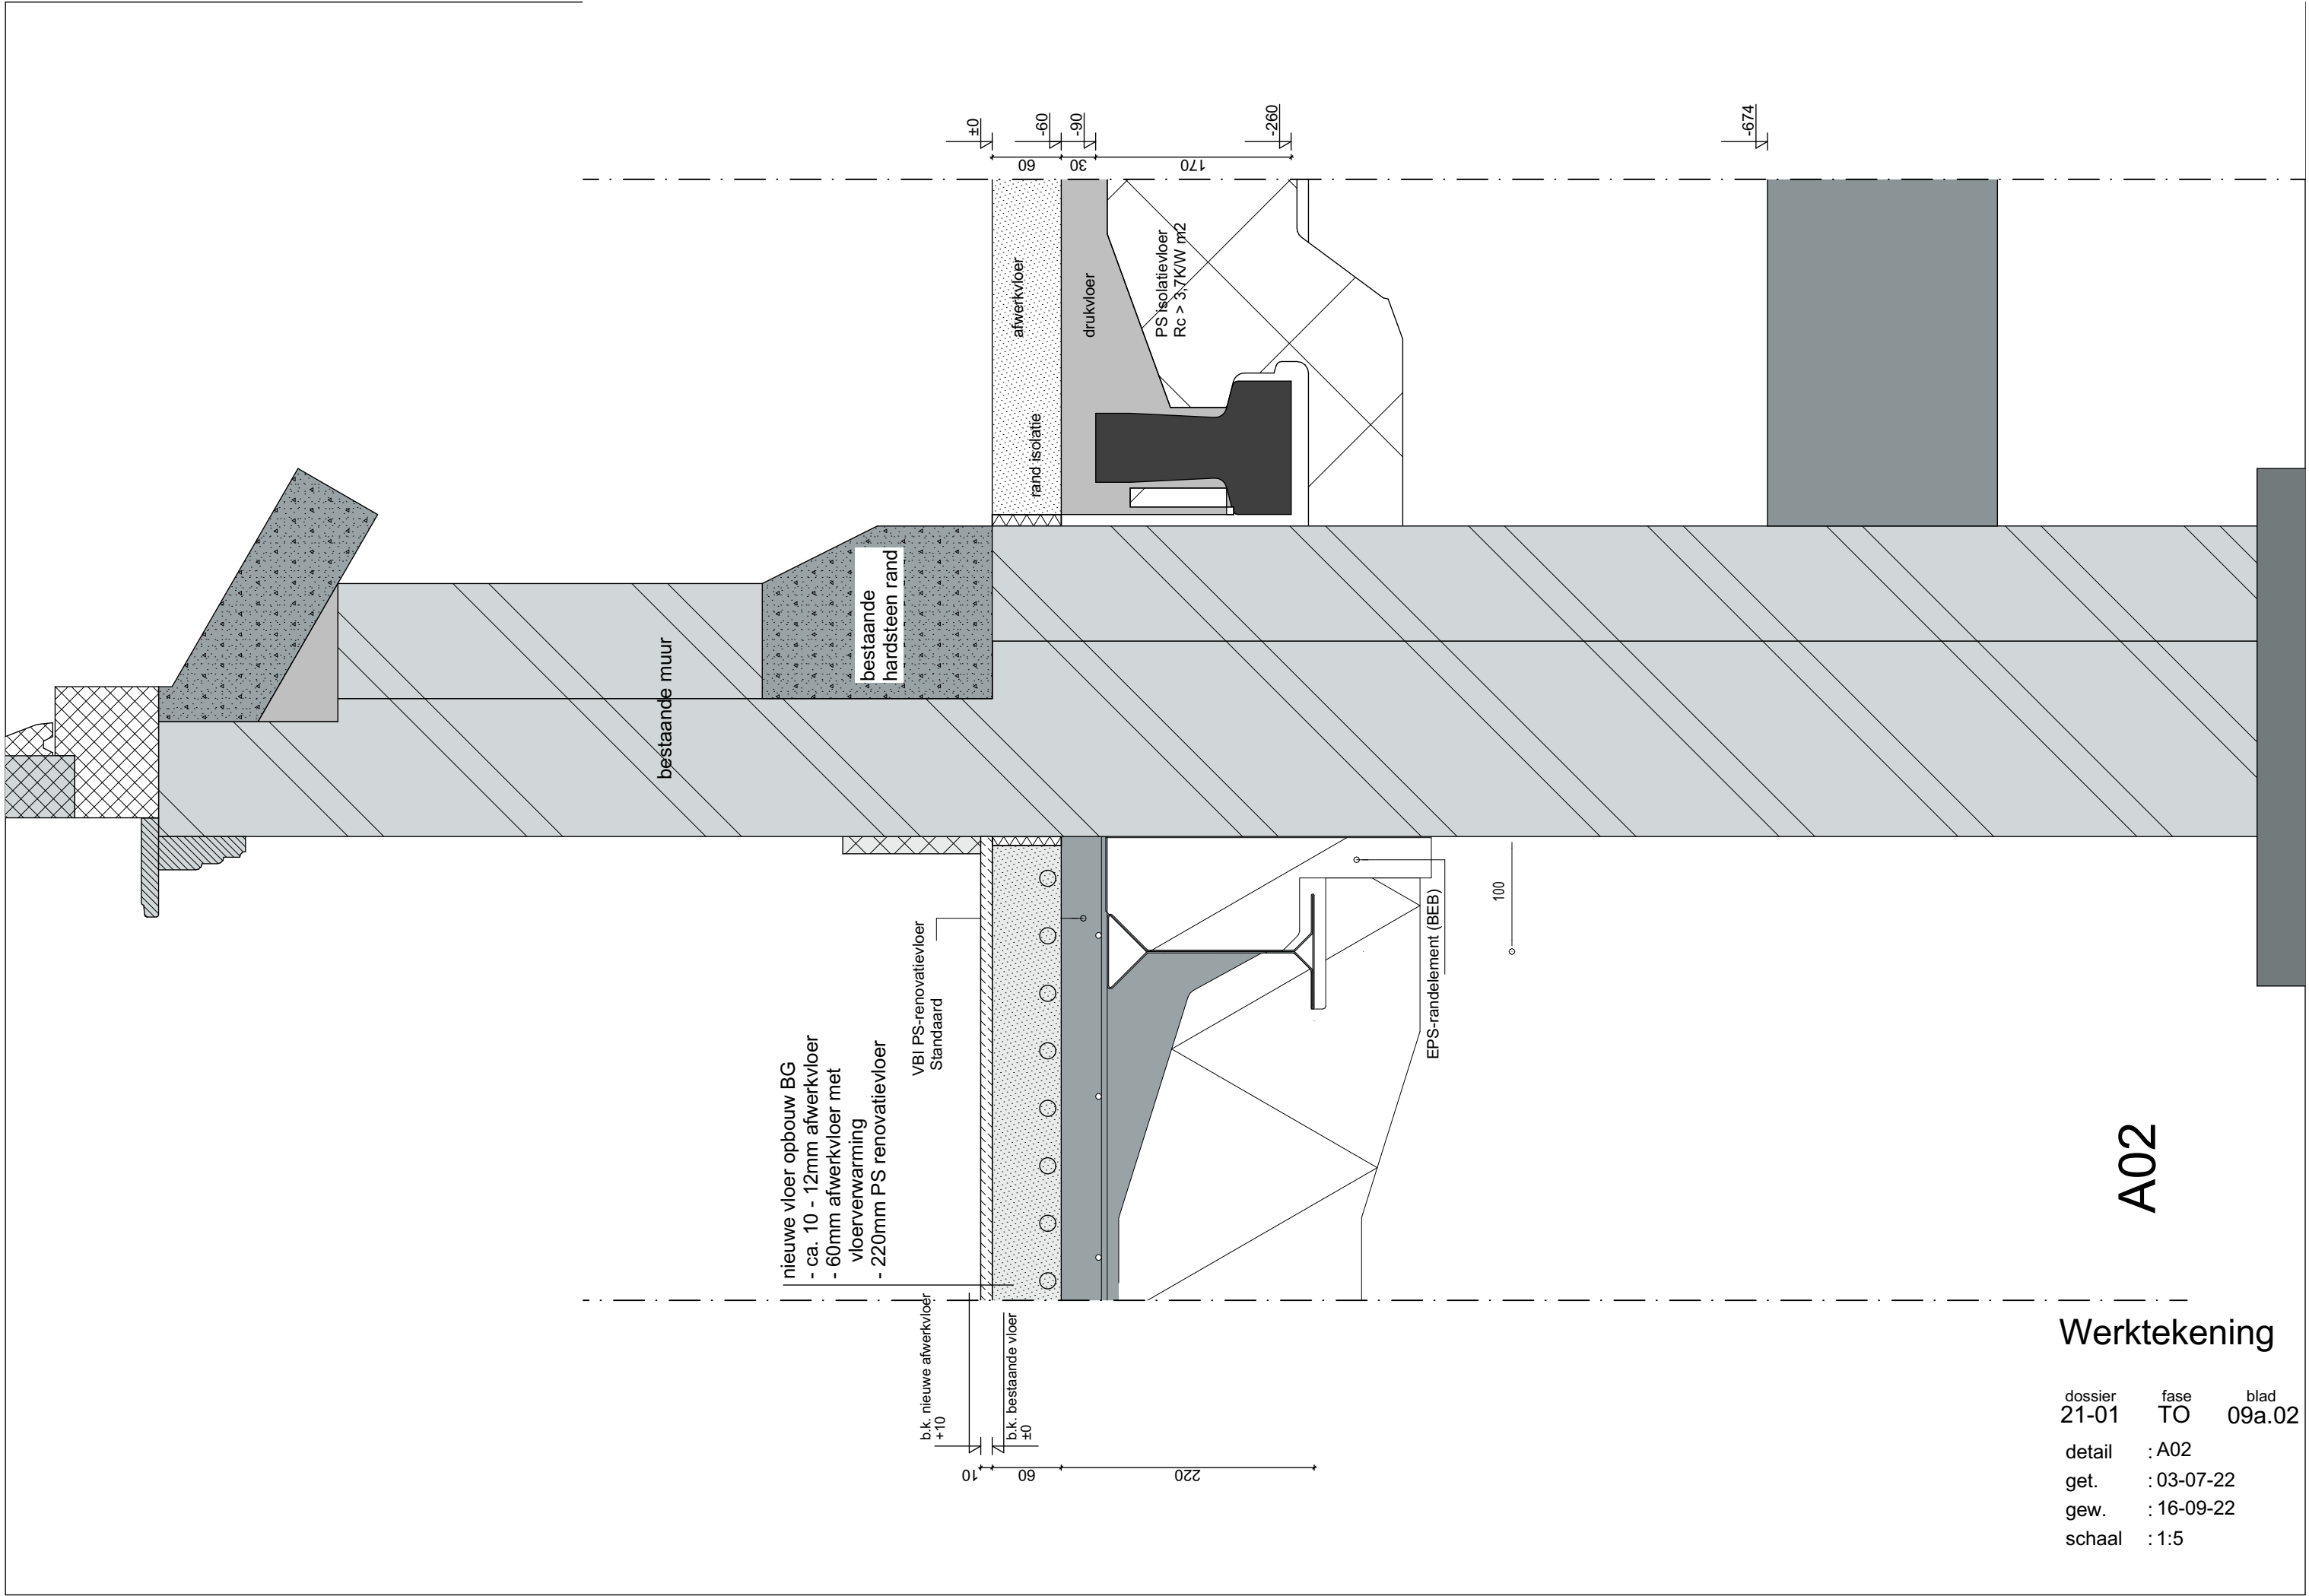



dossier fase blad
21-01 TO 09a.03


detail : A03
get. : 03-07-22
gew. : 16-09-22
schaal : 1:5

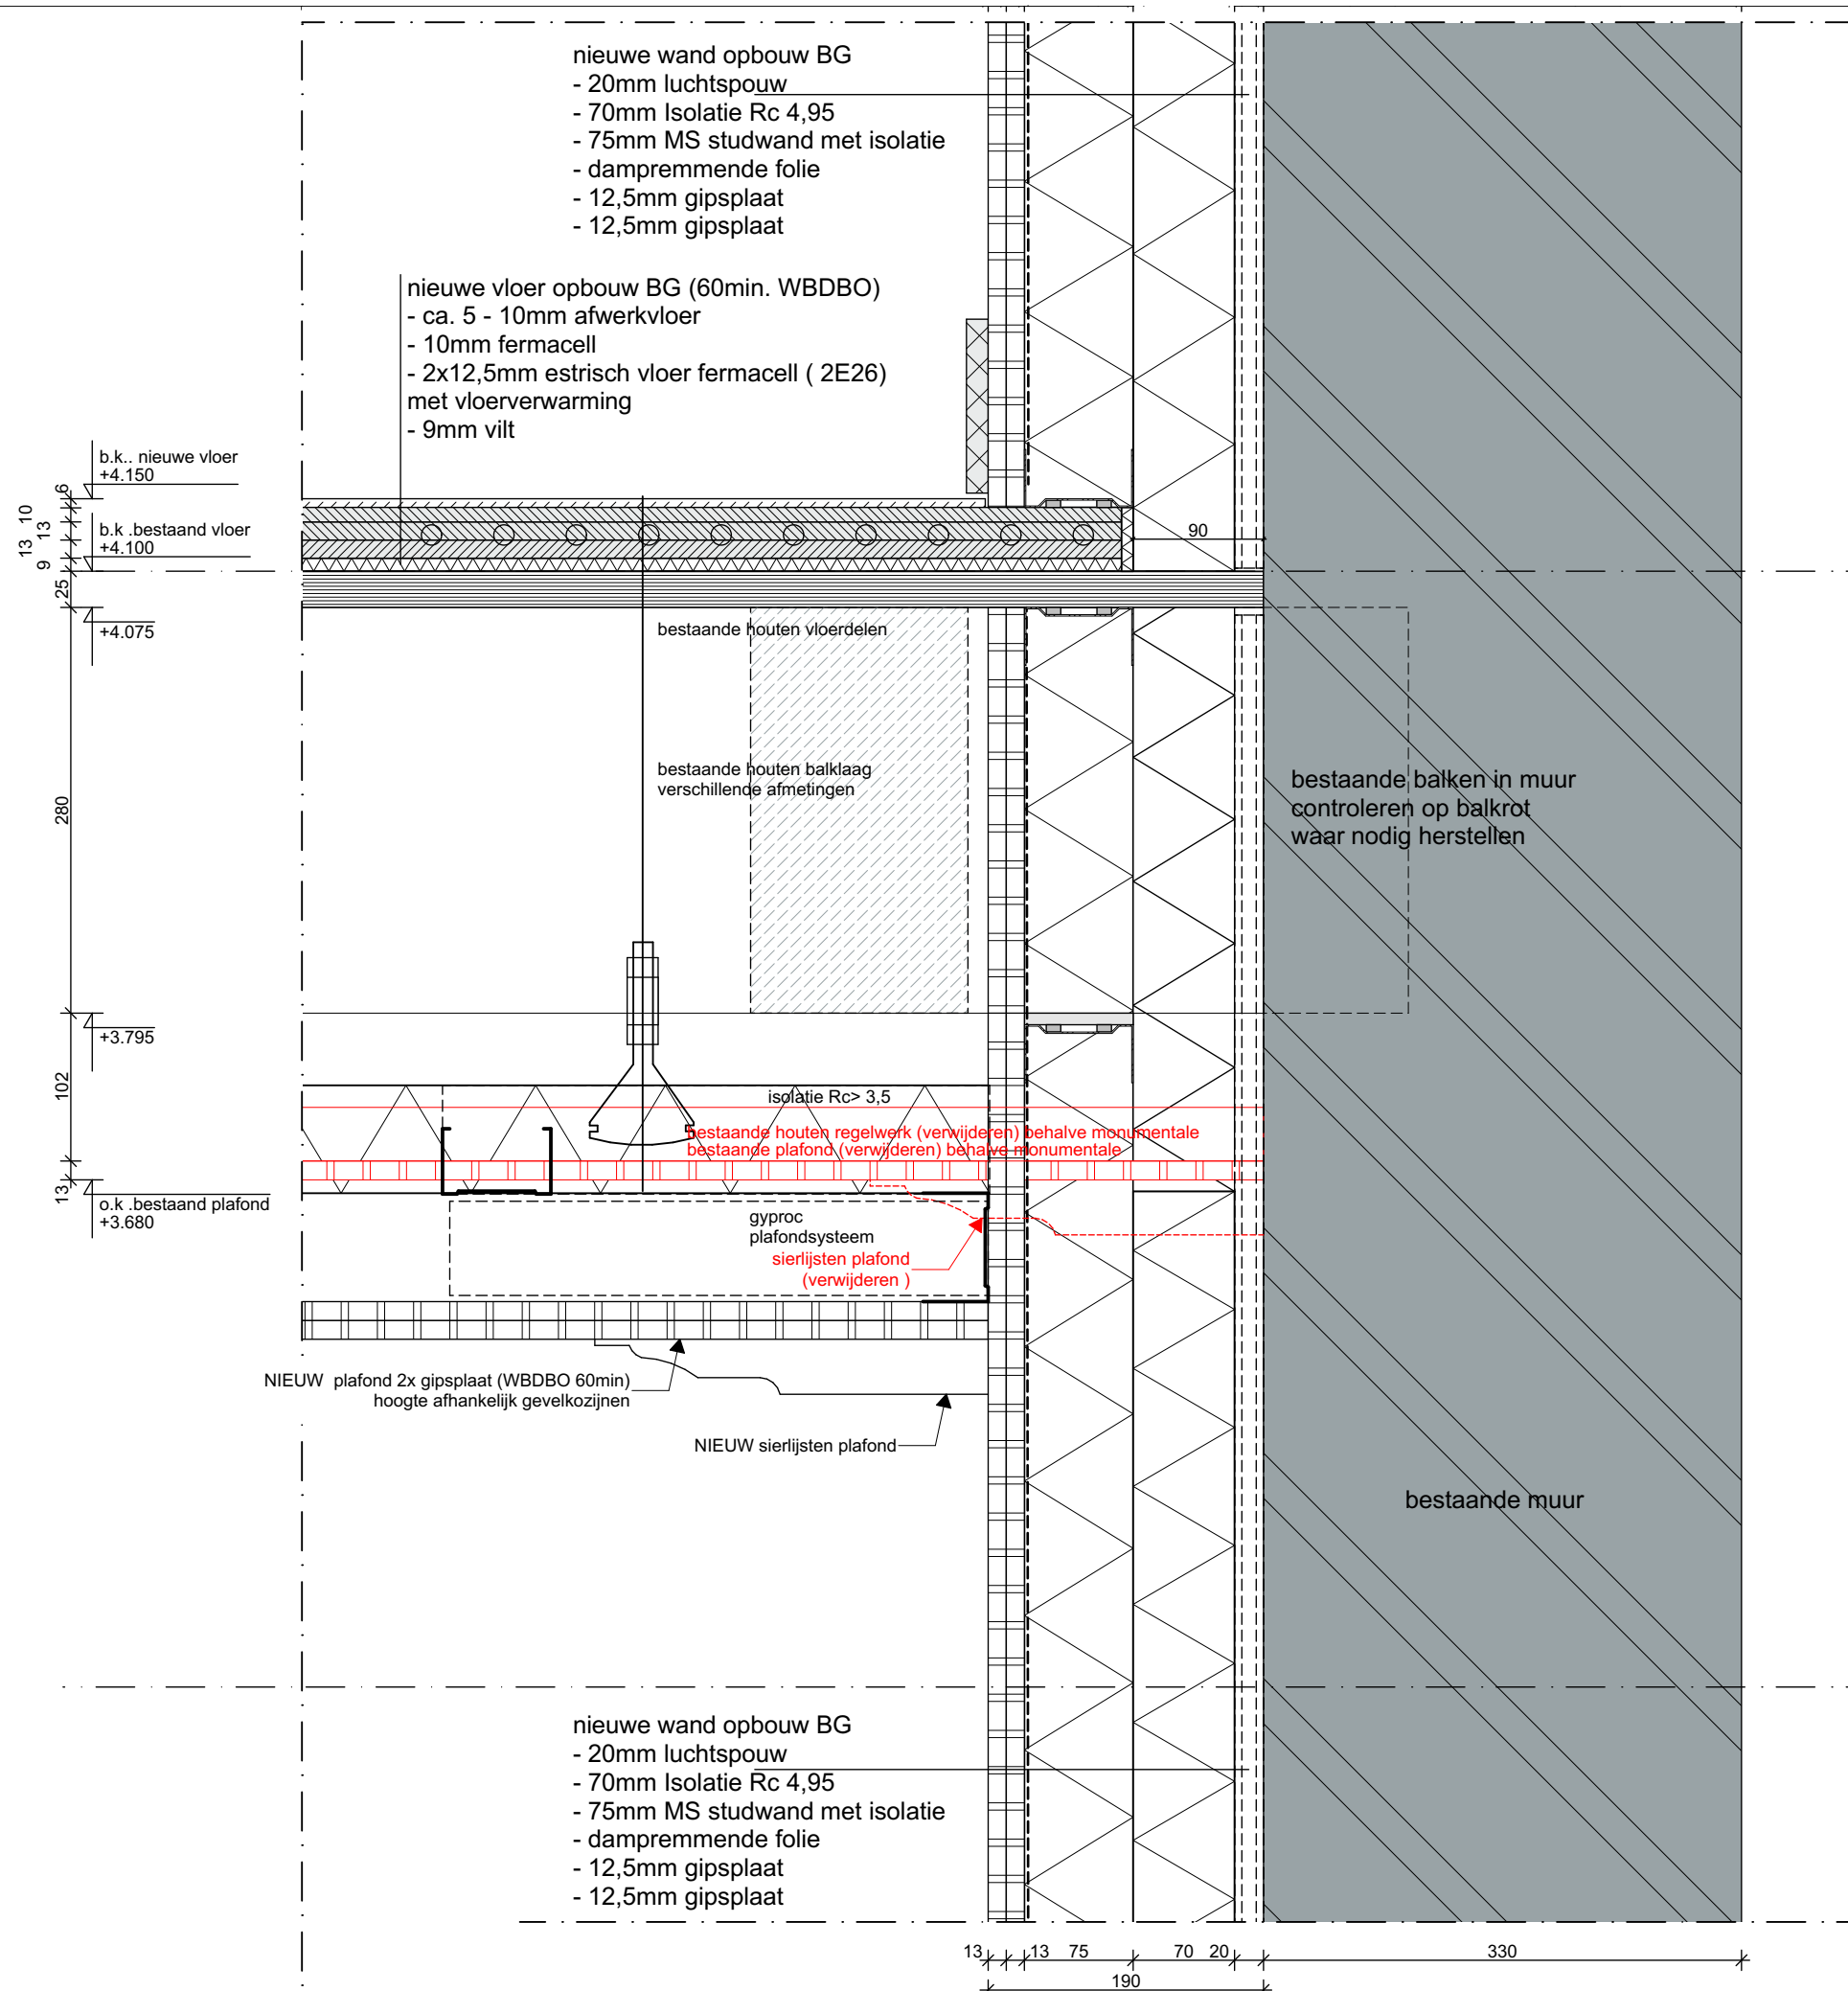

Werktekening

dossier	fase	blad
21-01	TO	09b.01
detail	: B01	
get.	: 03-07-22	
gew.	: 16-09-22	
schaal	: 1:5	


B01

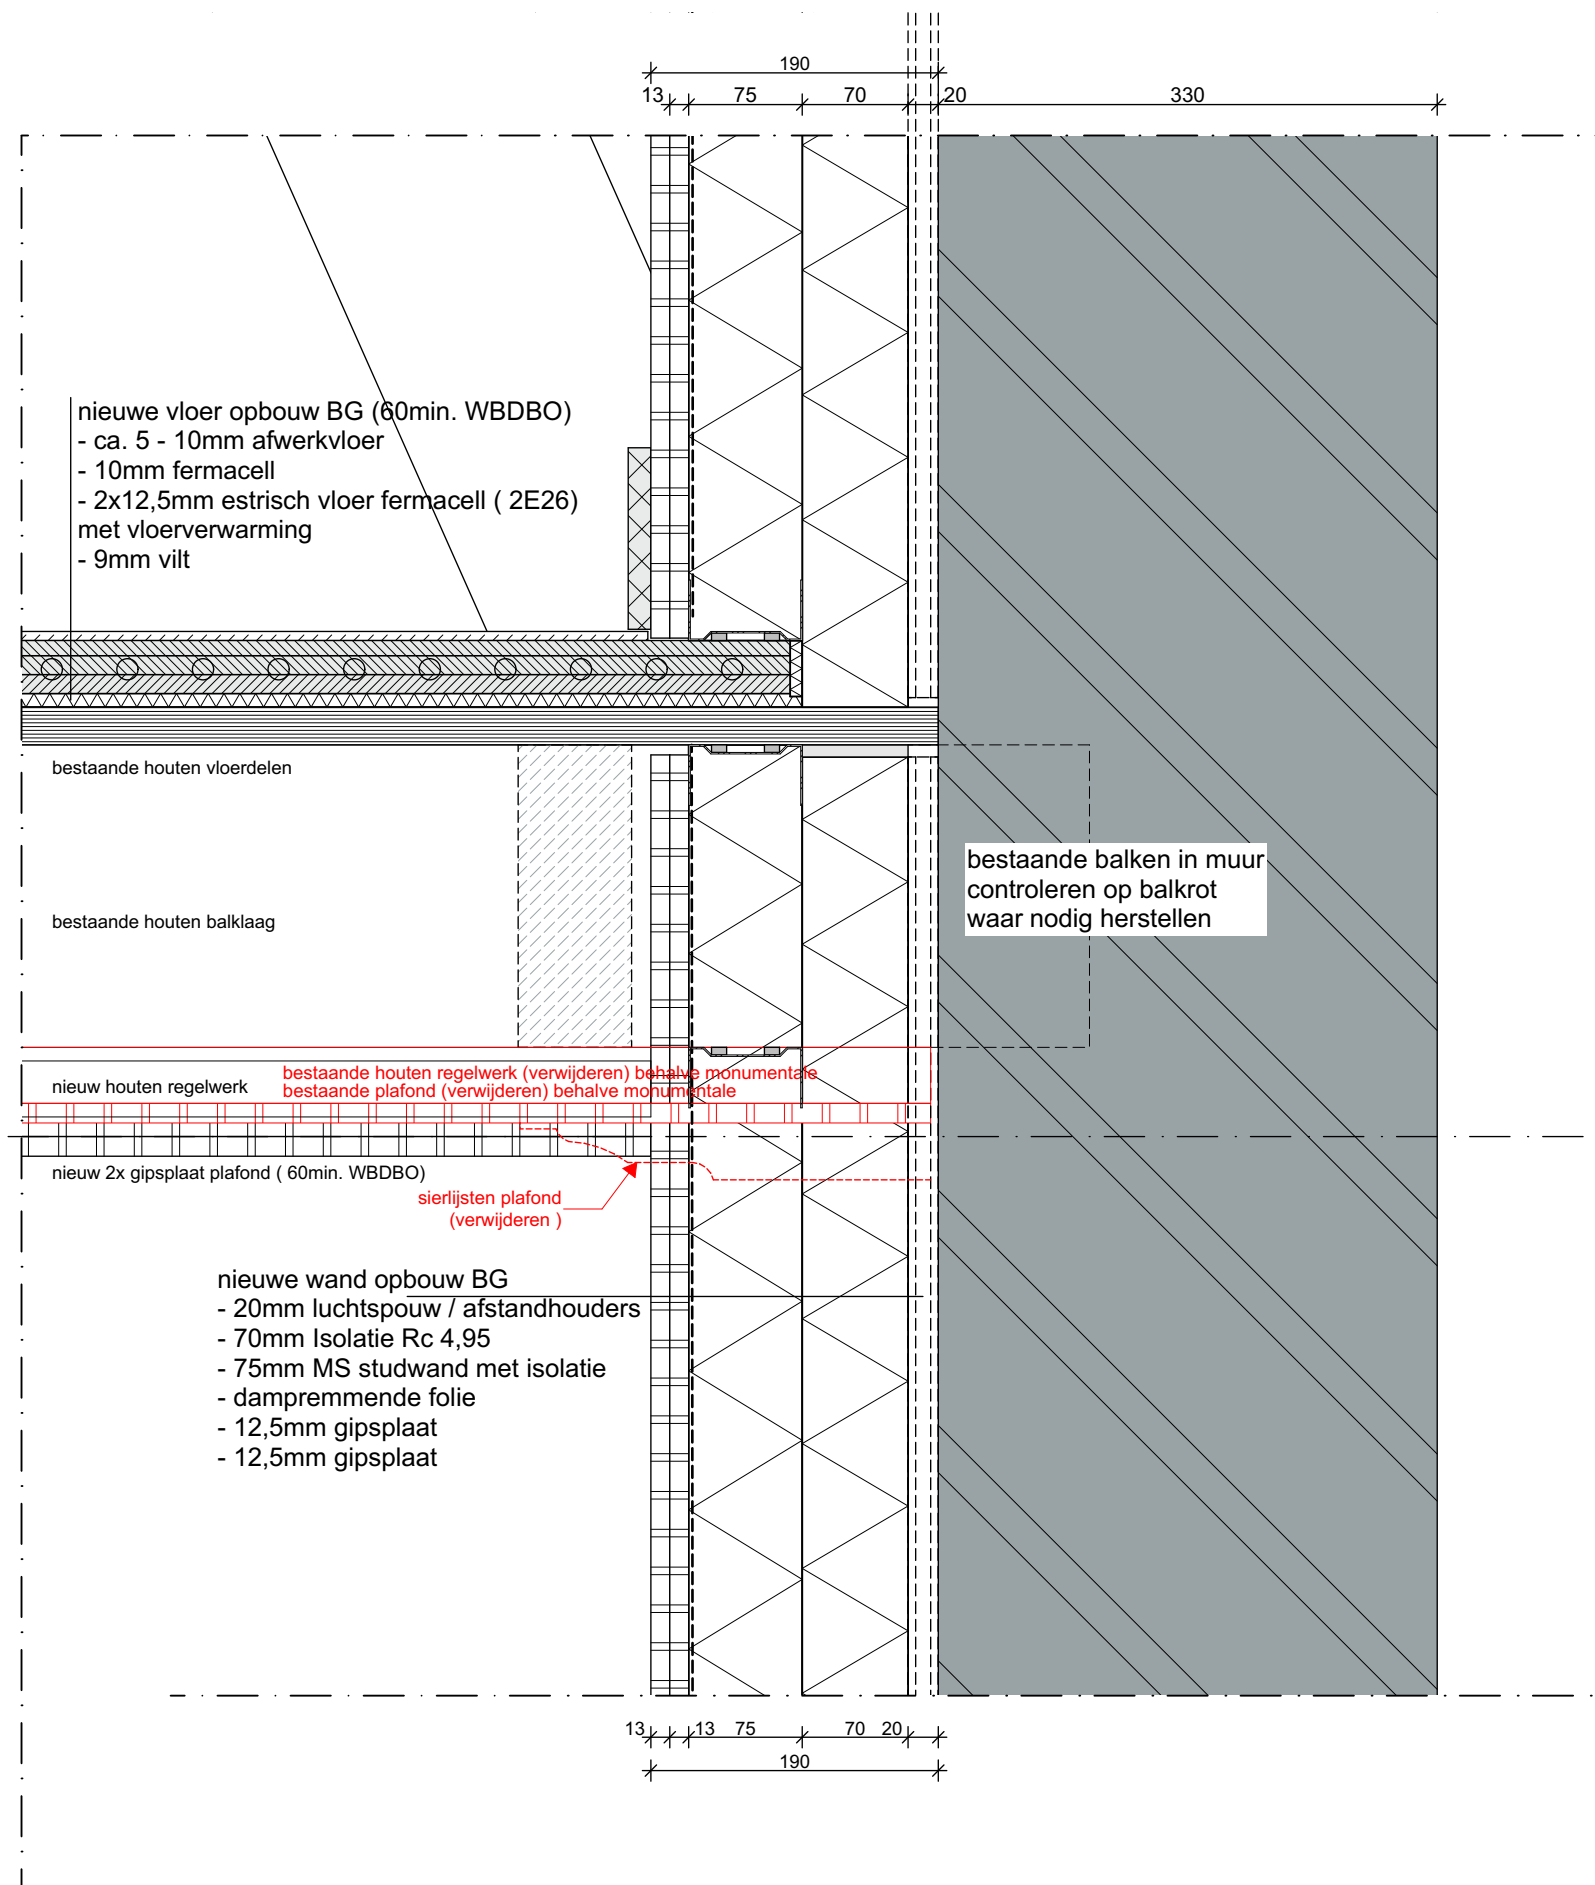

Werktekening

dossier	fase	blad
21-01	TO	09b.02
detail	: B02	
get.	: 03-07-22	
gew.	: 16-09-22	
schaal	: 1:5	


B02

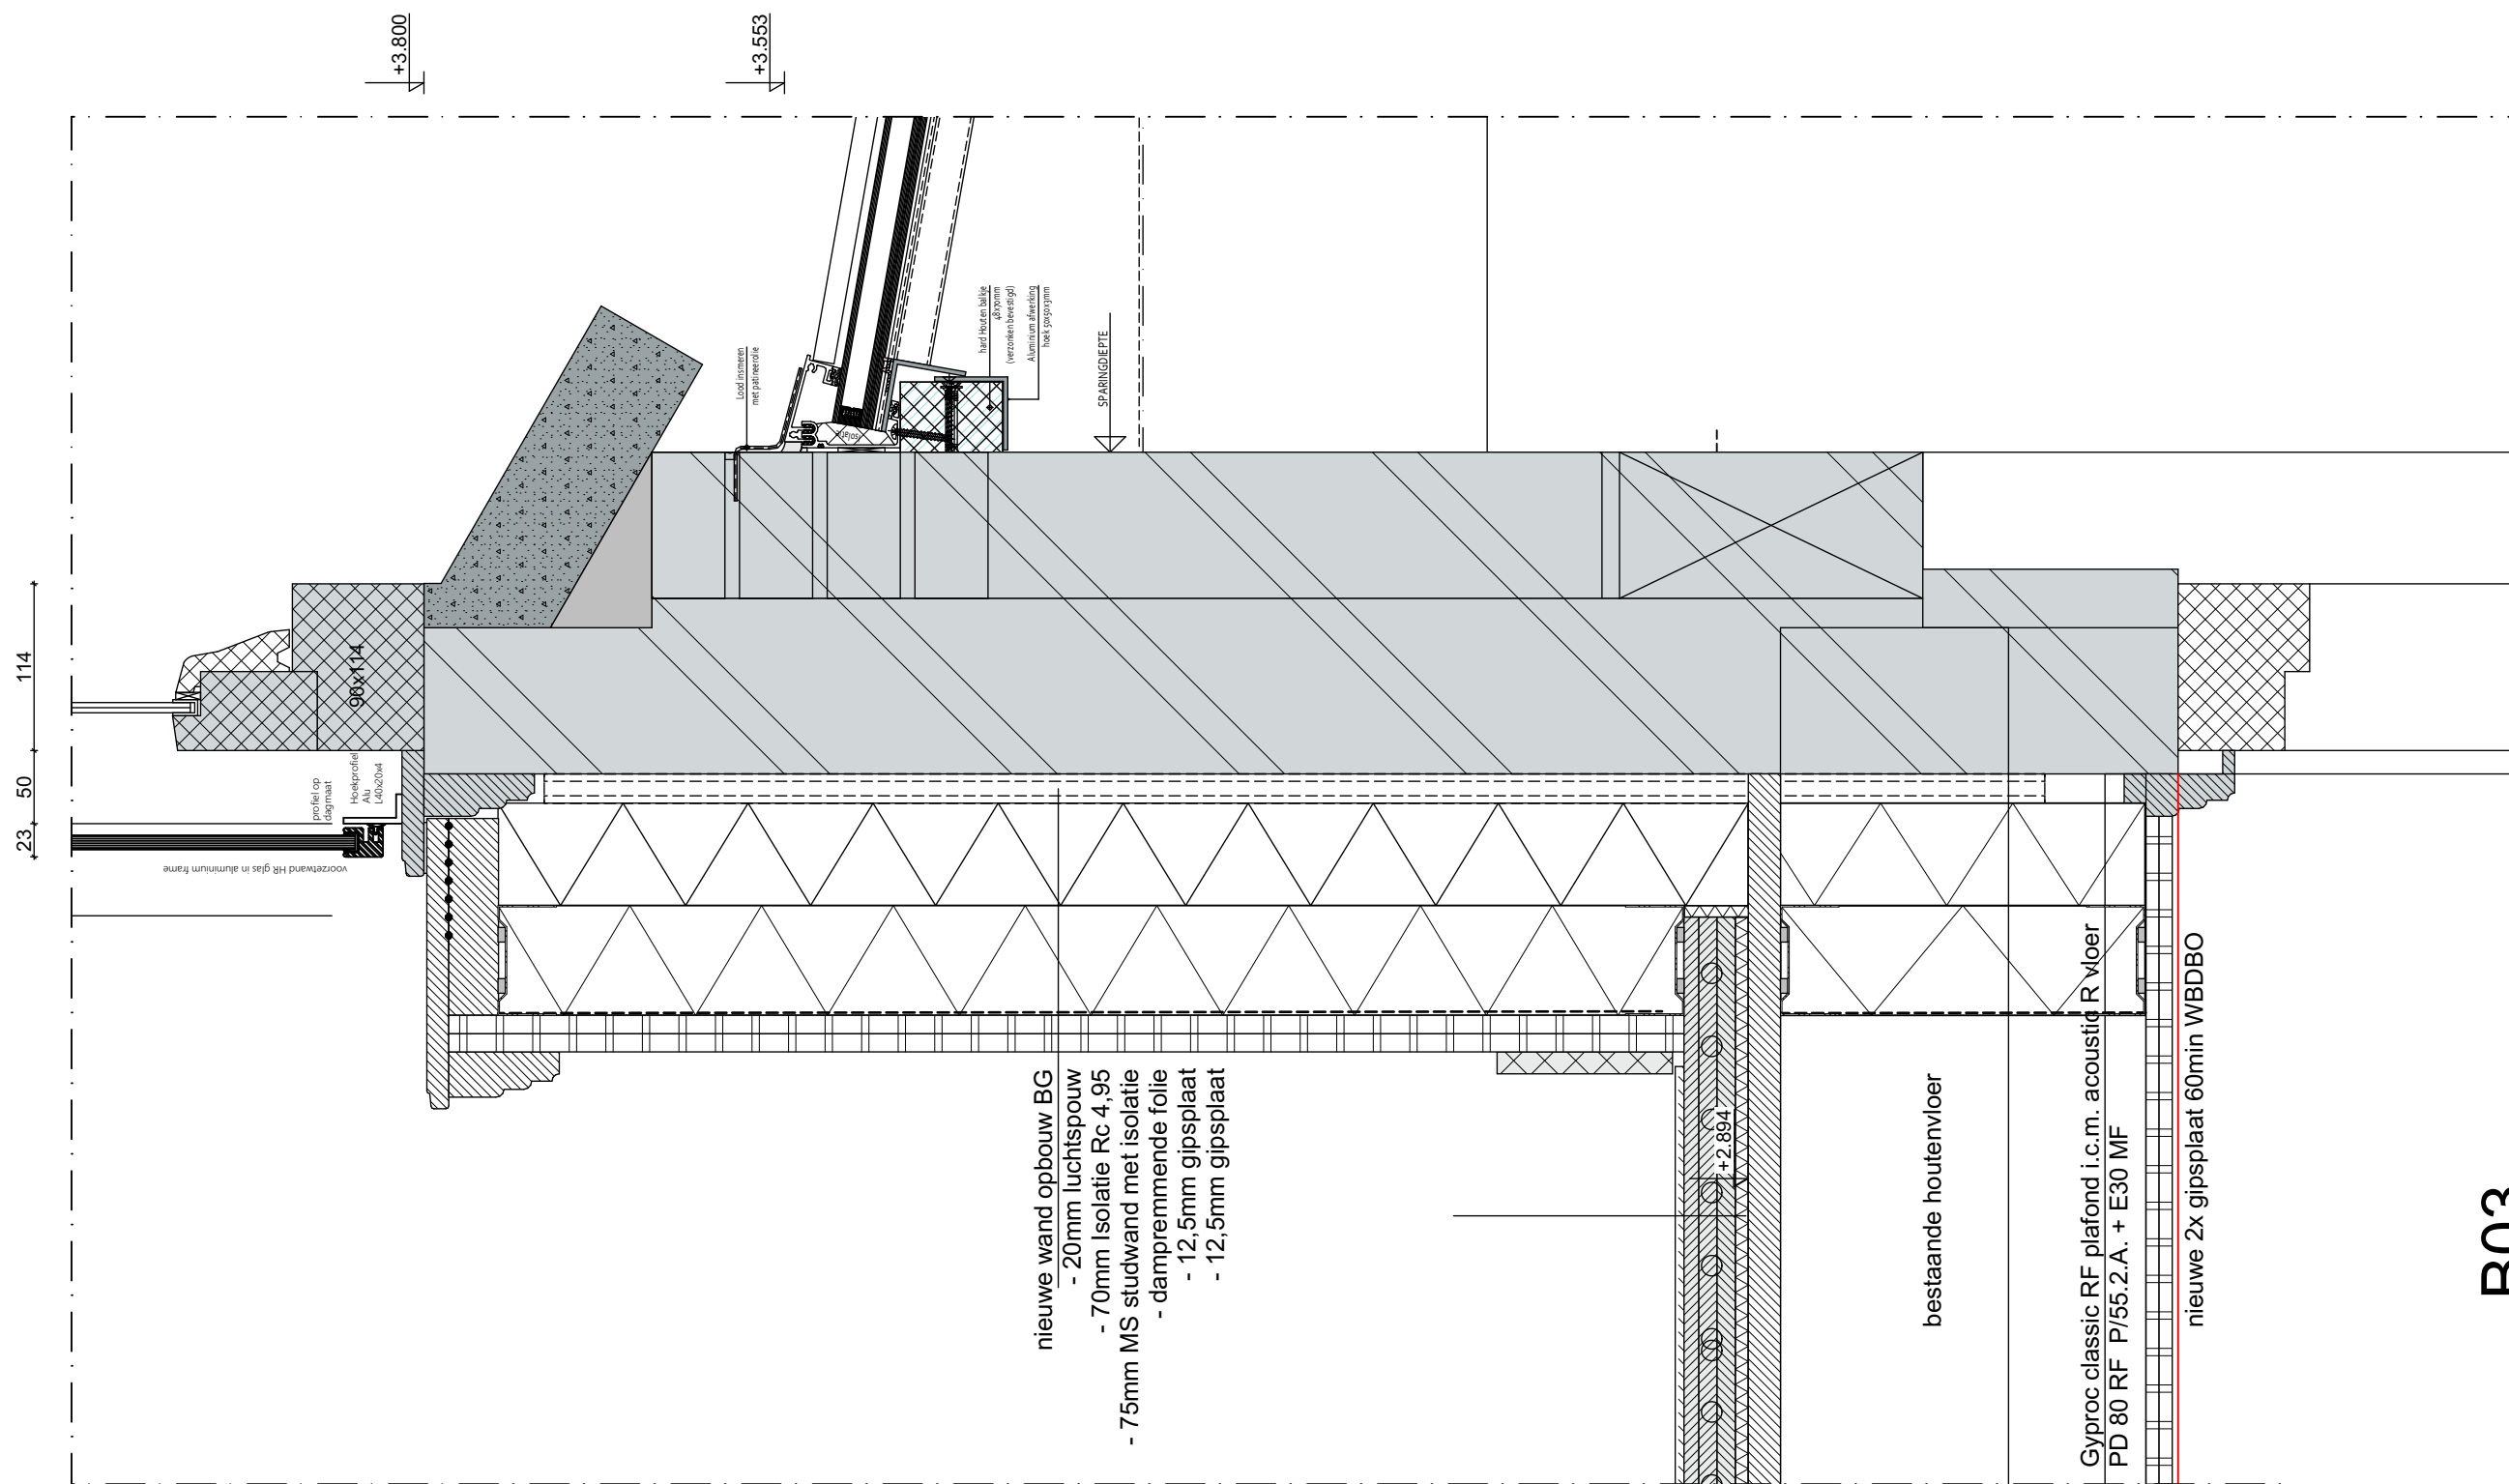


B03

Werktekening

dossier	21-01	fase	TO	blad	09b.03
detail	: B03				
get.	: 03-07-22				
gew.	: 16-09-22				
schaal	: 1:5				

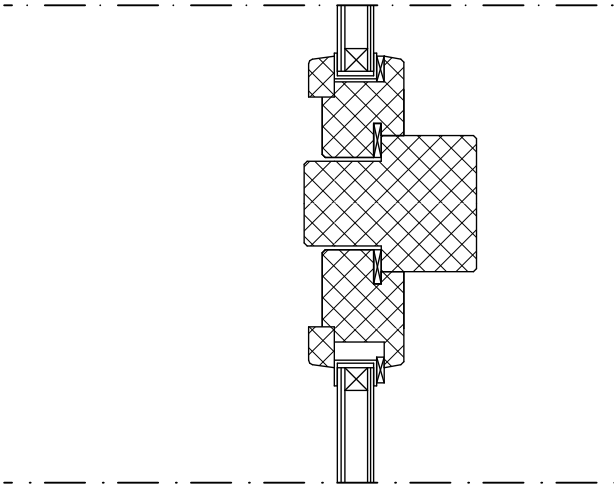


B04

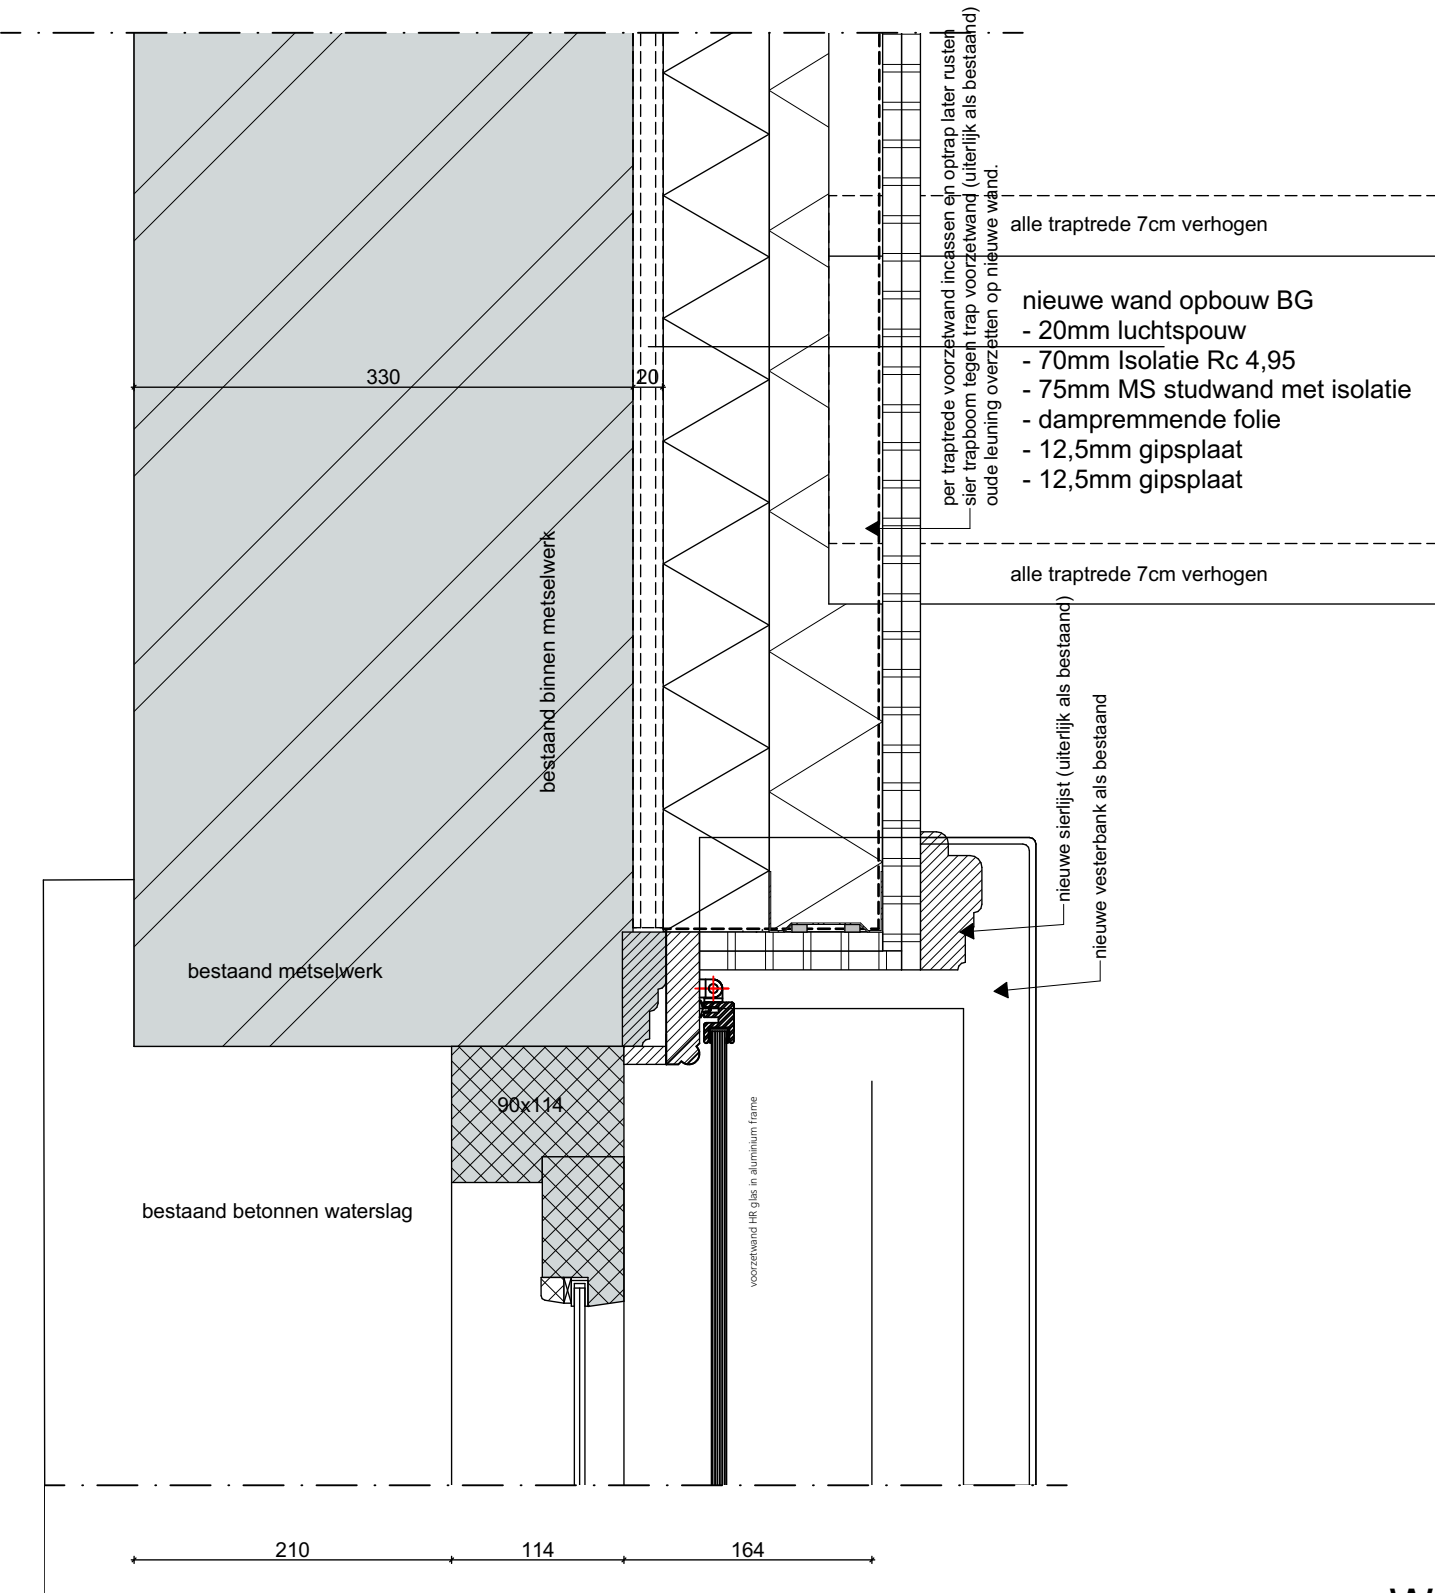


B05

Werktekening

dossier	fase	blad
21-01	TO	09b.04
detail	: B04, B05	
get.	: 03-07-22	
gew.	: 16-09-22	
schaal	: 1:5	

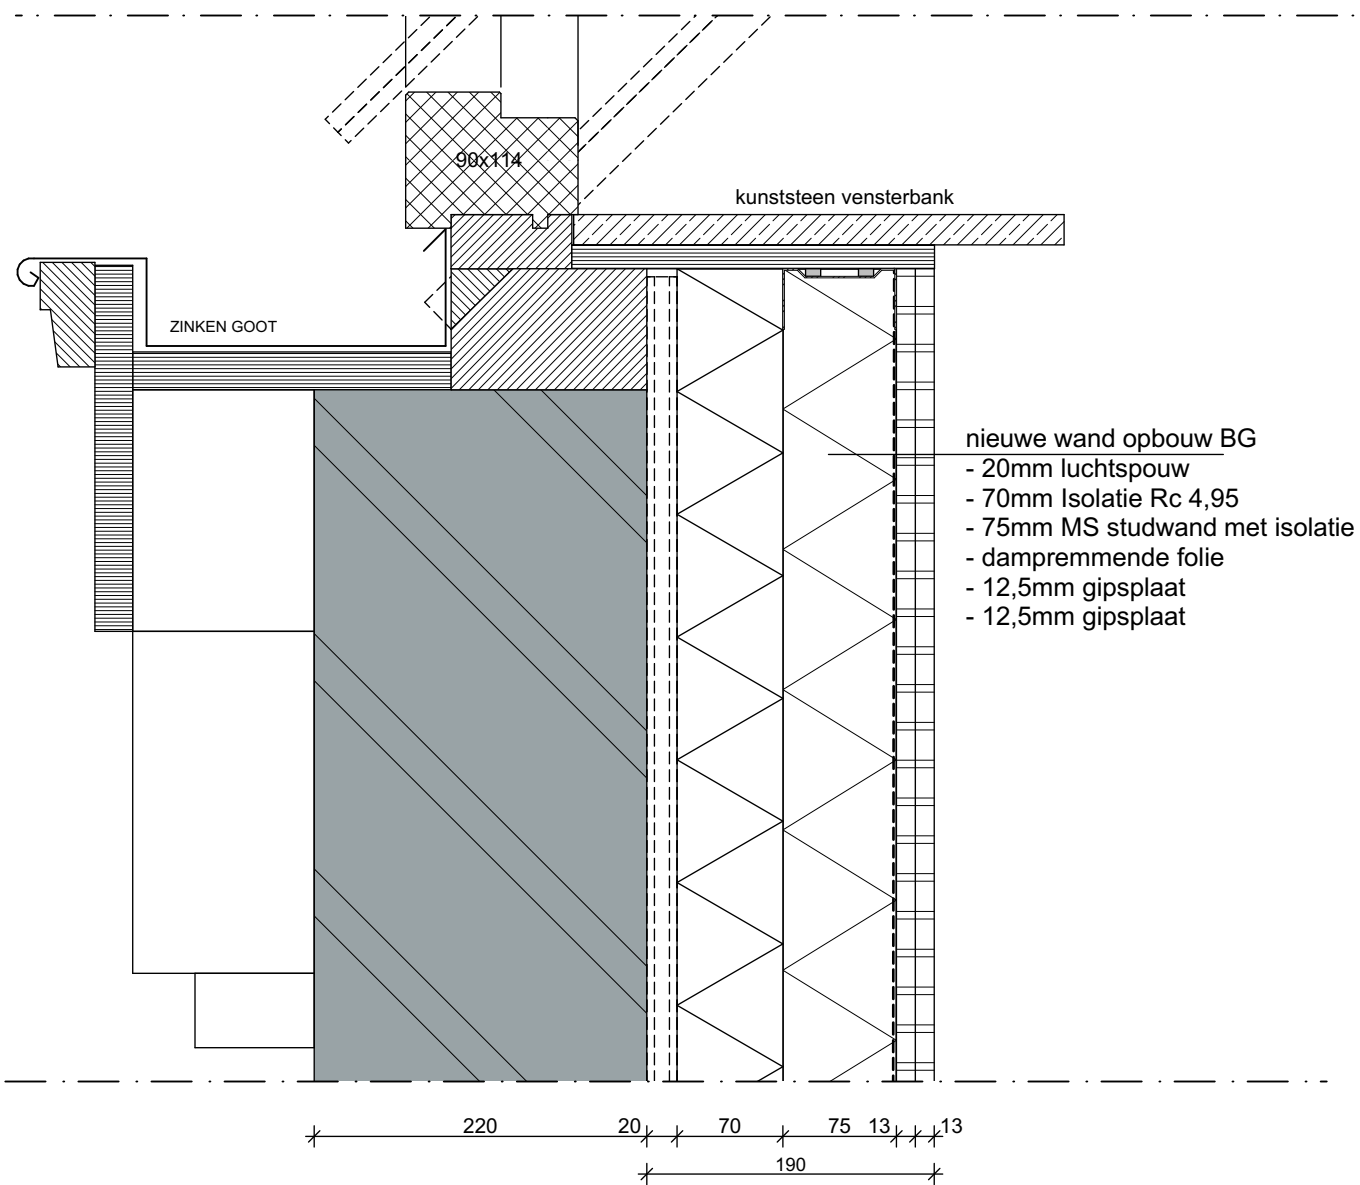

B06

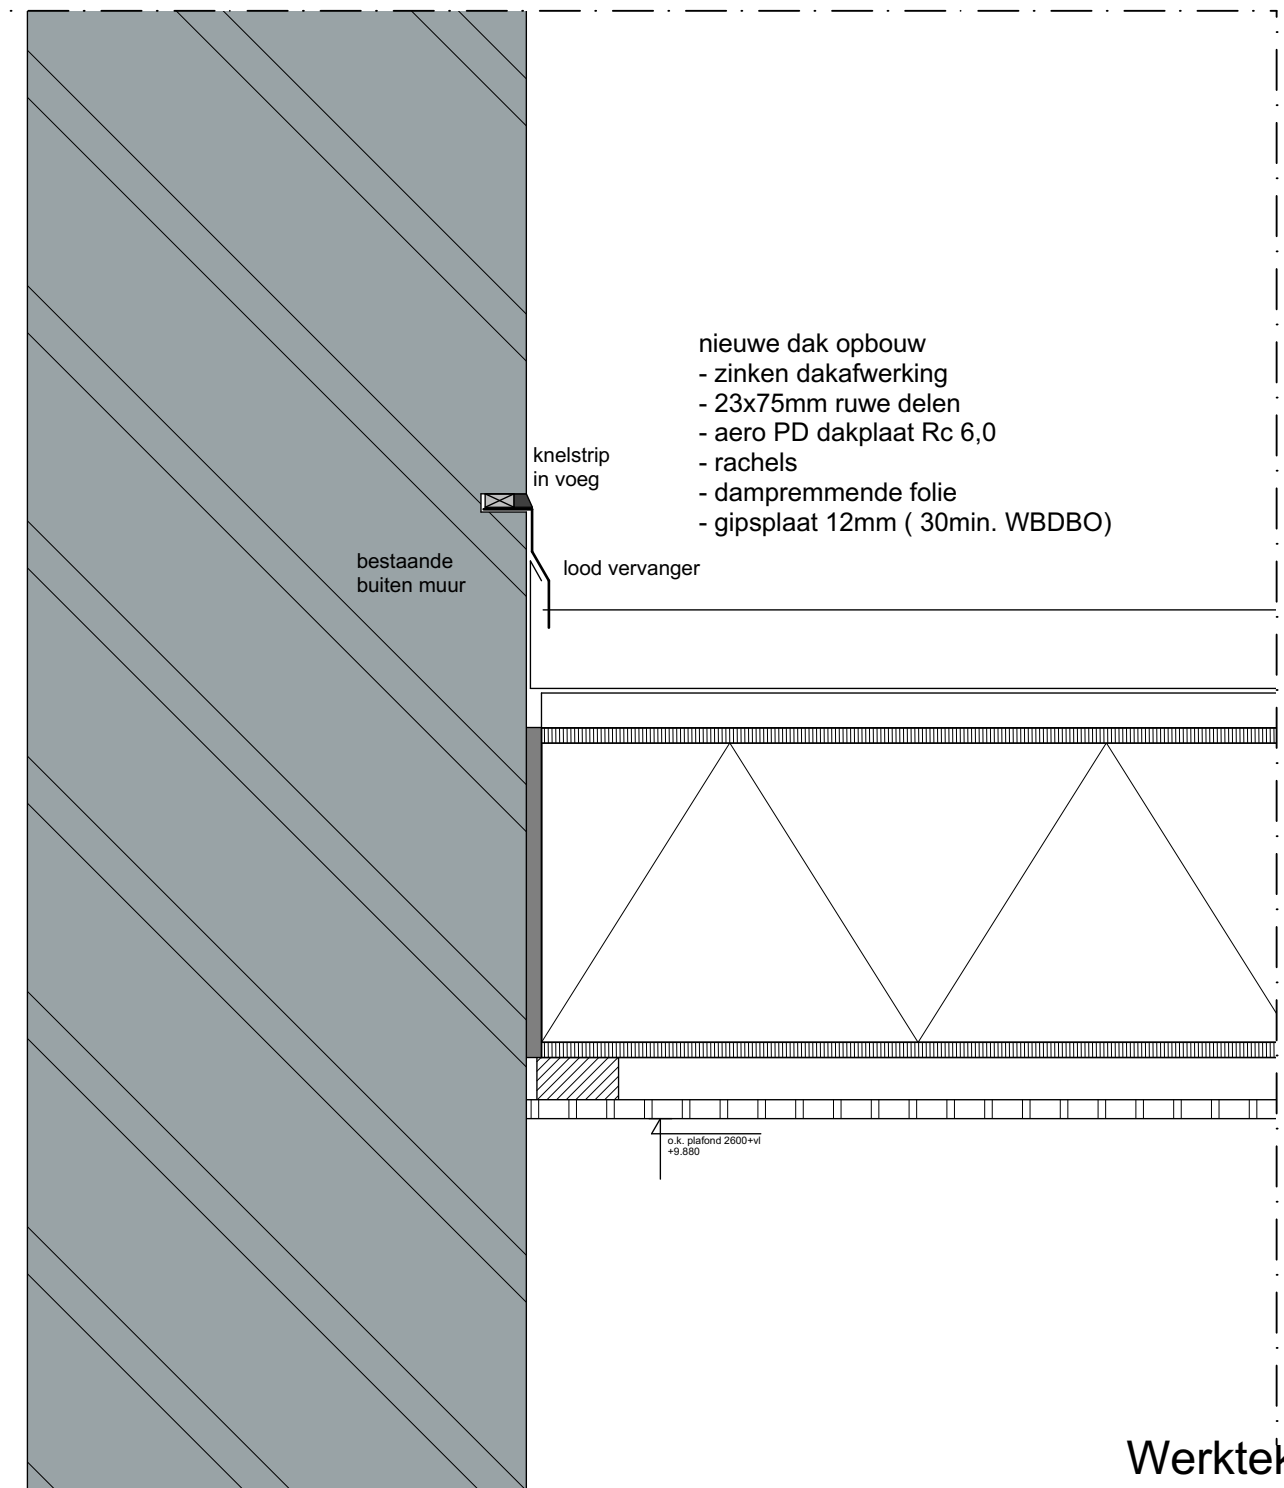


B07

Werktekening

dossier	fase	blad
21-01	TO	09b.05
detail	: B06, B07	
get.	: 03-07-22	
gew.	: 16-09-22	
schaal	: 1:5	

- nieuwe dak opbouw
- zinken dakafwerking
 - 23x75mm ruwe delen
 - Isobouw slimfix dakplaat
 - rachels
 - dampremmende folie
 - gipsplaat 12mm (30minuten WBDBO)


zinken kraaldeel

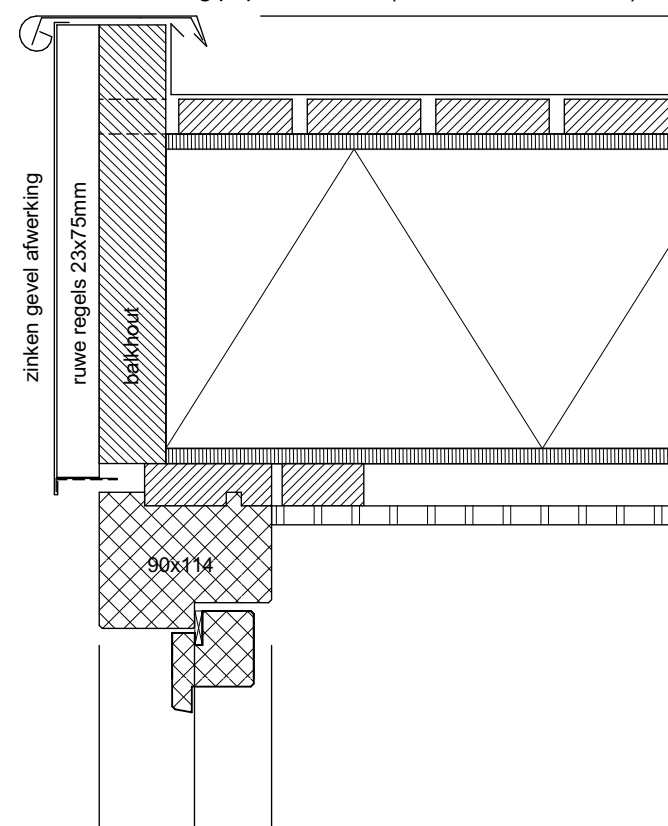

B08

- nieuwe dak opbouw
- zinken dakafwerking
 - 23x75mm ruwe delen
 - Isobouw slimfix dakplaat
 - rachels
 - dampremmende folie
 - gipsplaat 12mm (30minuten WBDBO)

HWA
AFVOER

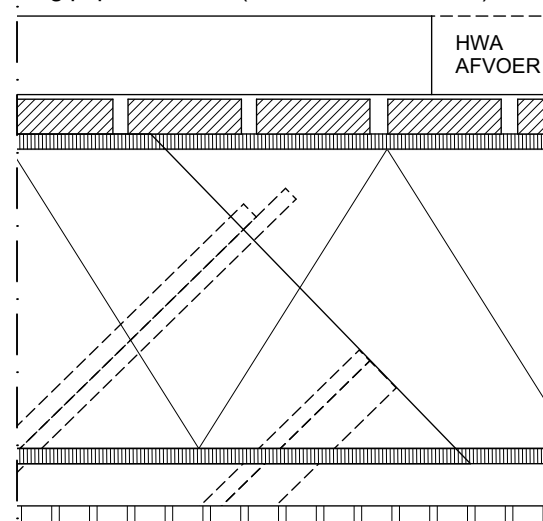


- nieuwe dak opbouw
- 20mm luchtsponw
 - regelwerk
 - isolatie Rc 3,5 (bestaand dak is ook Rc 3,5)
 - dampremmende folie
 - gipsplaat

bestaand dakopbouw
dak is al gerestaureerd

B09


Werktekening

dossier	fase	blad
21-01	TO	09b.06
detail	: B08, B09	
get.	: 03-07-22	
gew.	: 16-09-22	
schaal	: 1:5	

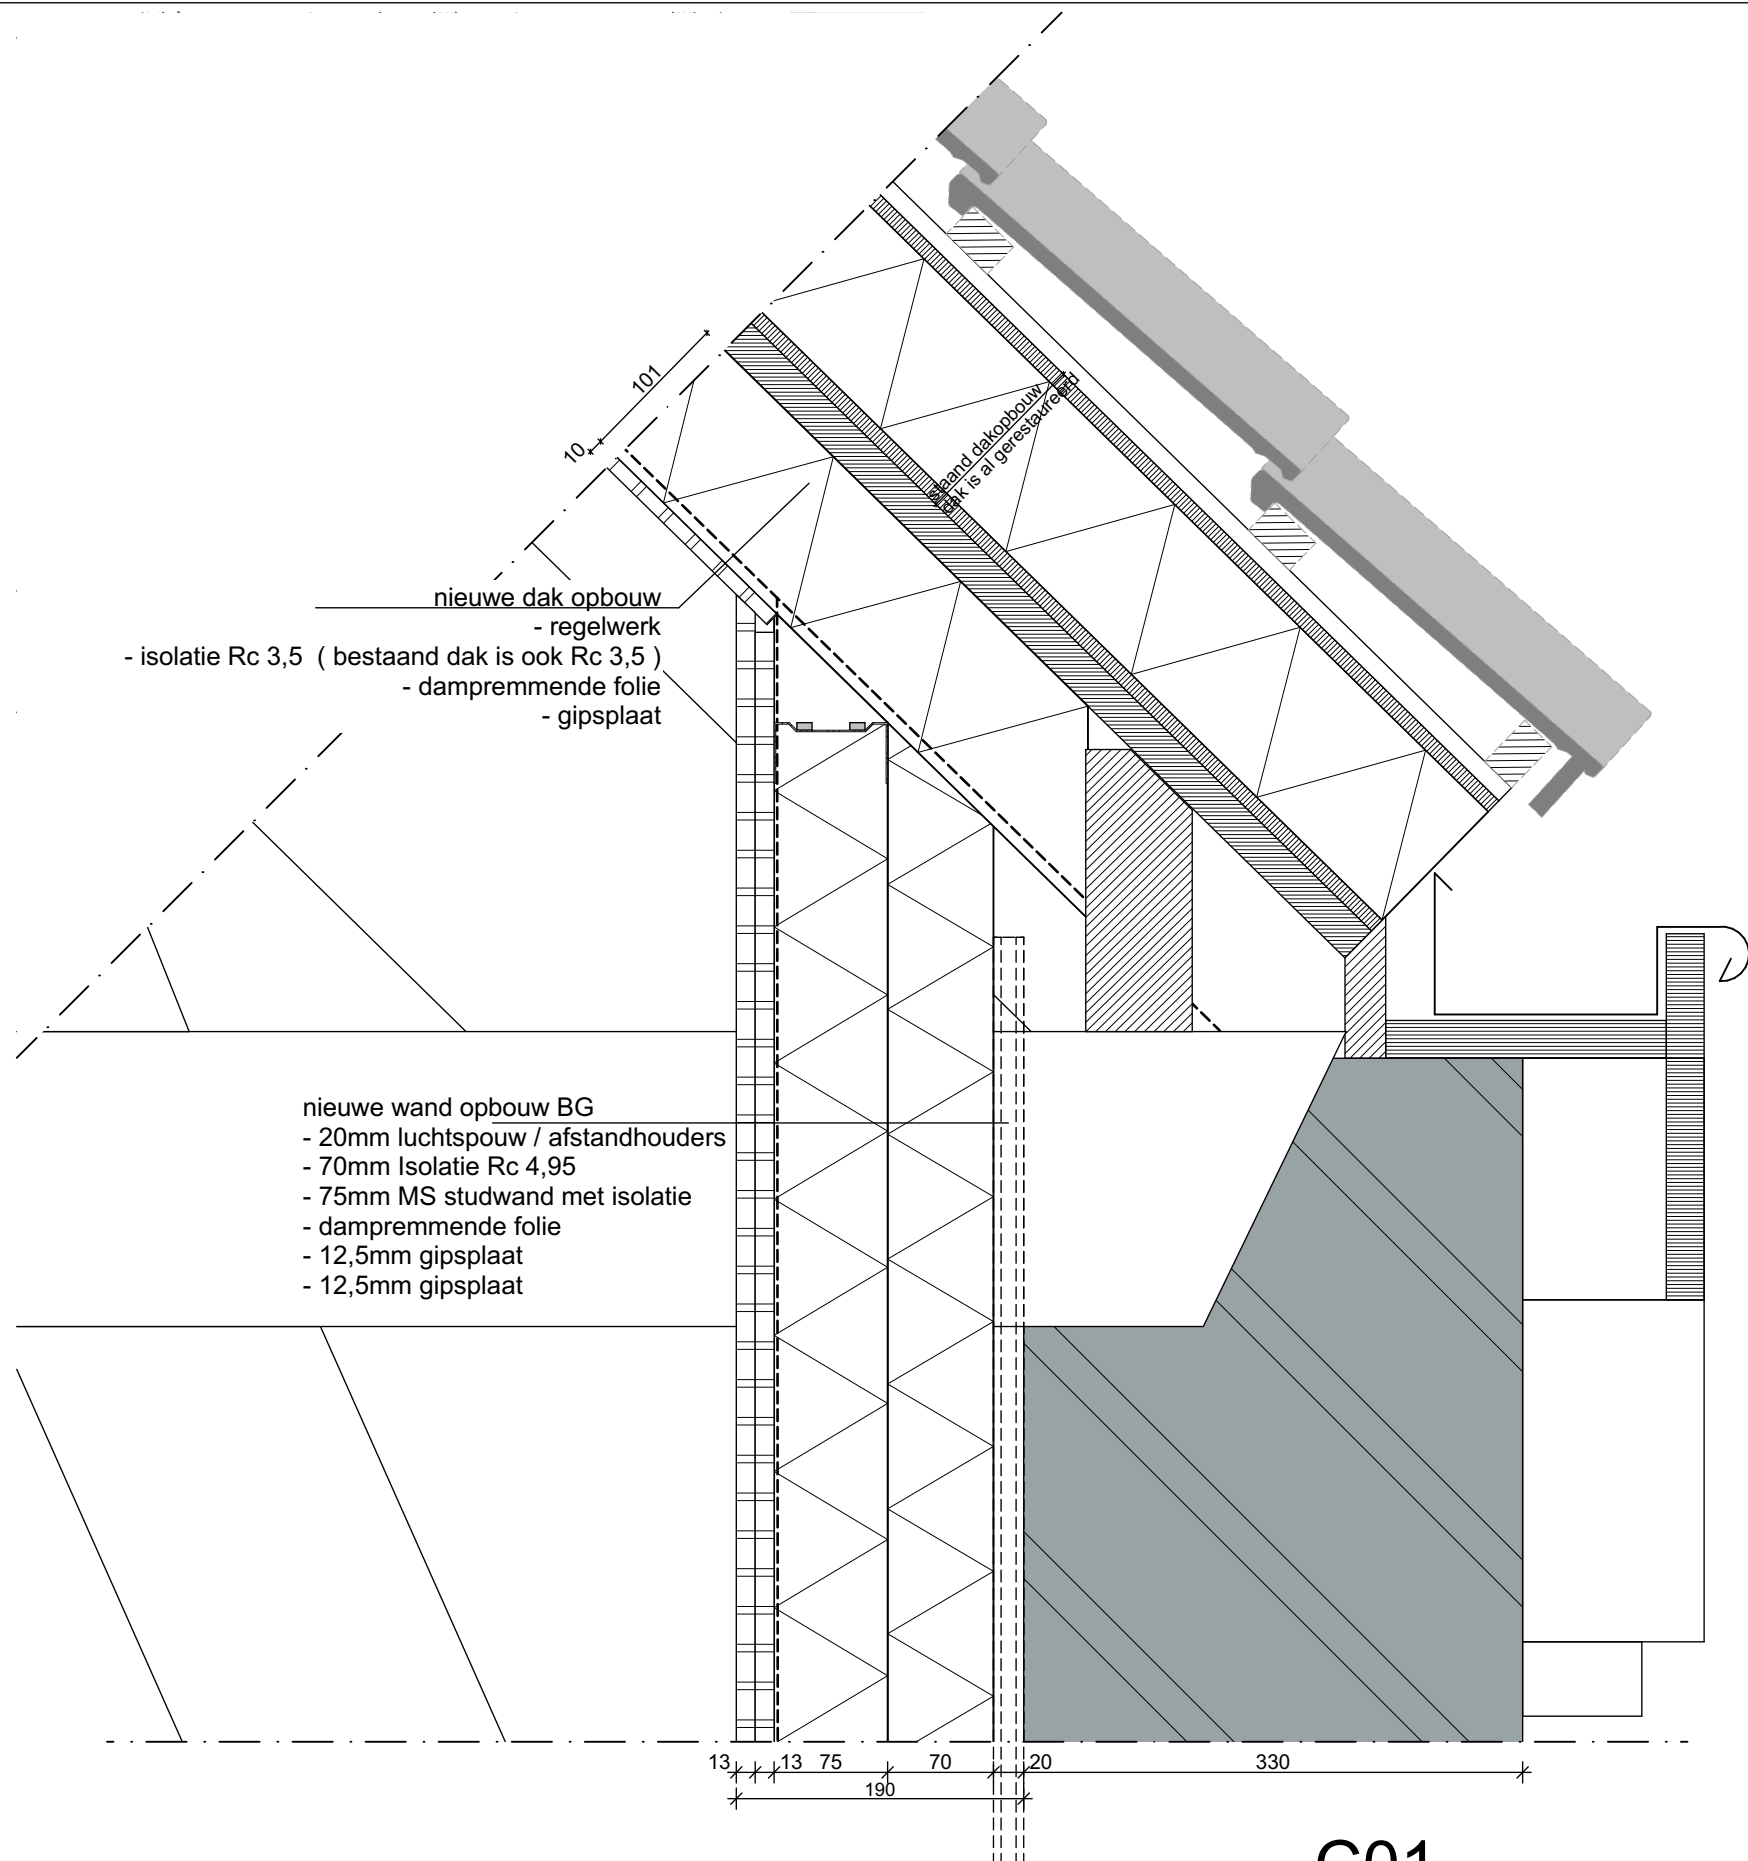

Werktekening

dossier	fase	blad
21-01	TO	09c.01
detail	: C01	
get.	: 03-07-22	
gew.	: 16-09-22	
schaal	: 1:5	

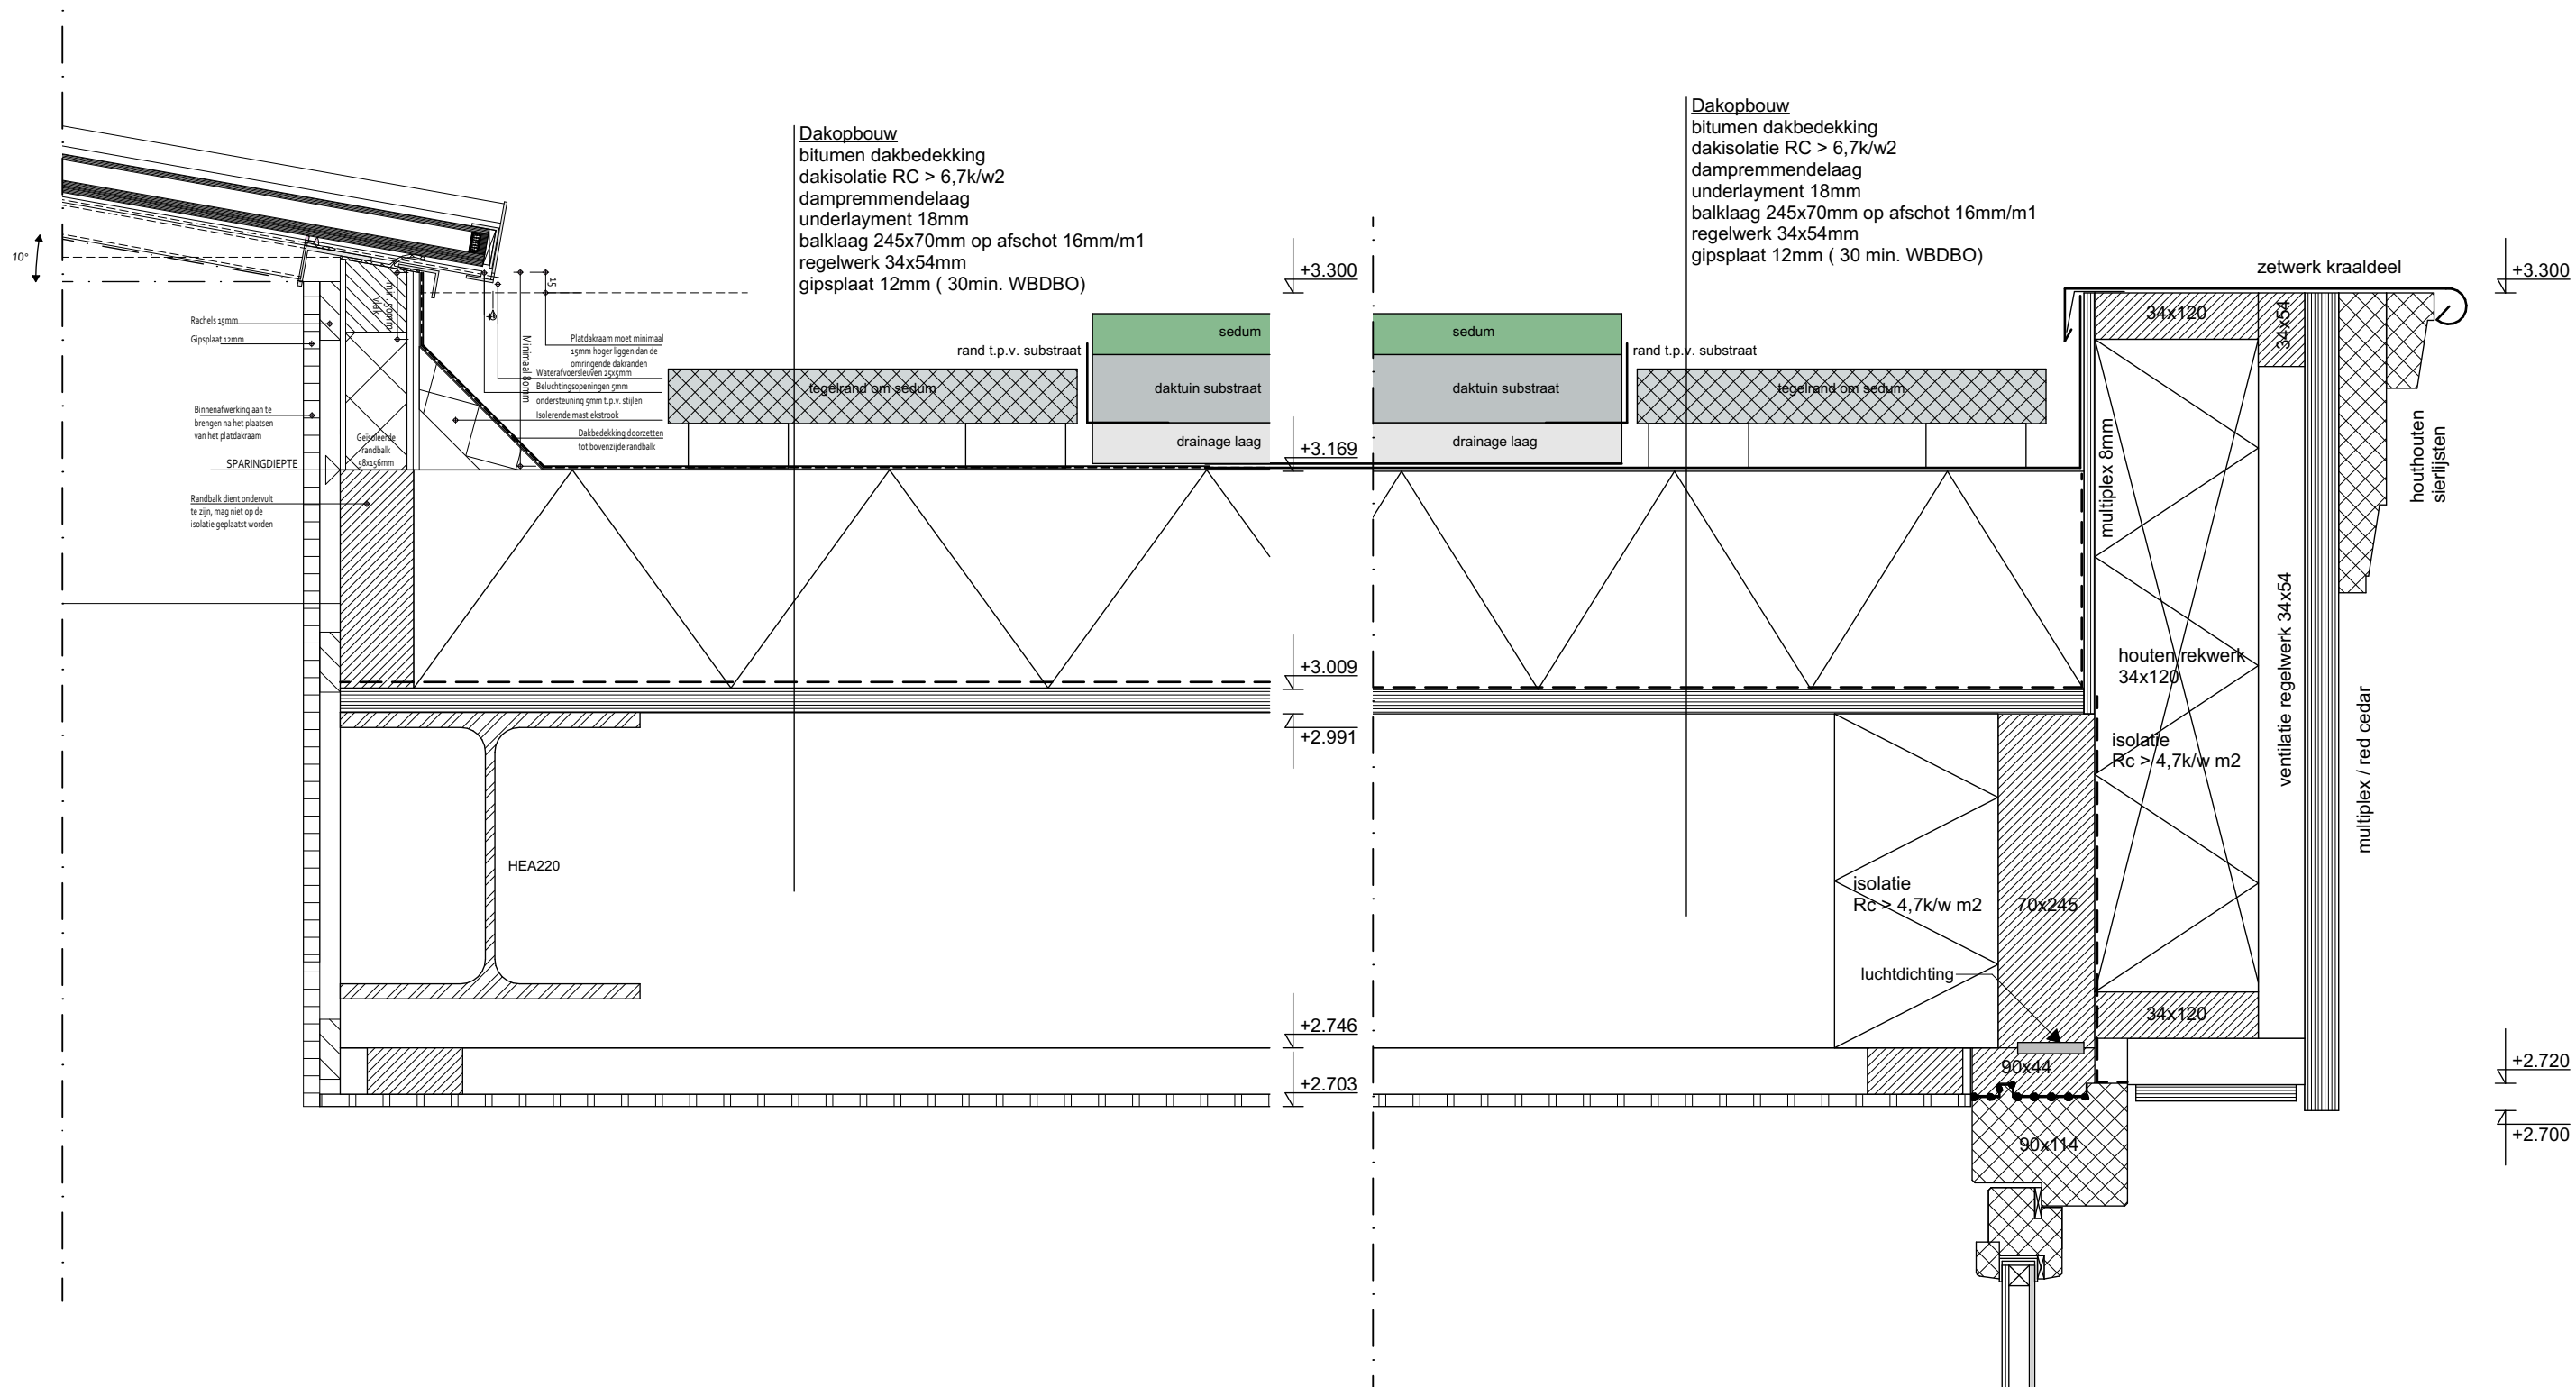


C03

C02

Werktekening


dossier	21-01	fase	TO	blad	09c.02
detail	: C02				
get.	: 03-07-22				
gew.	: 16-09-22				
schaal	: 1:5				

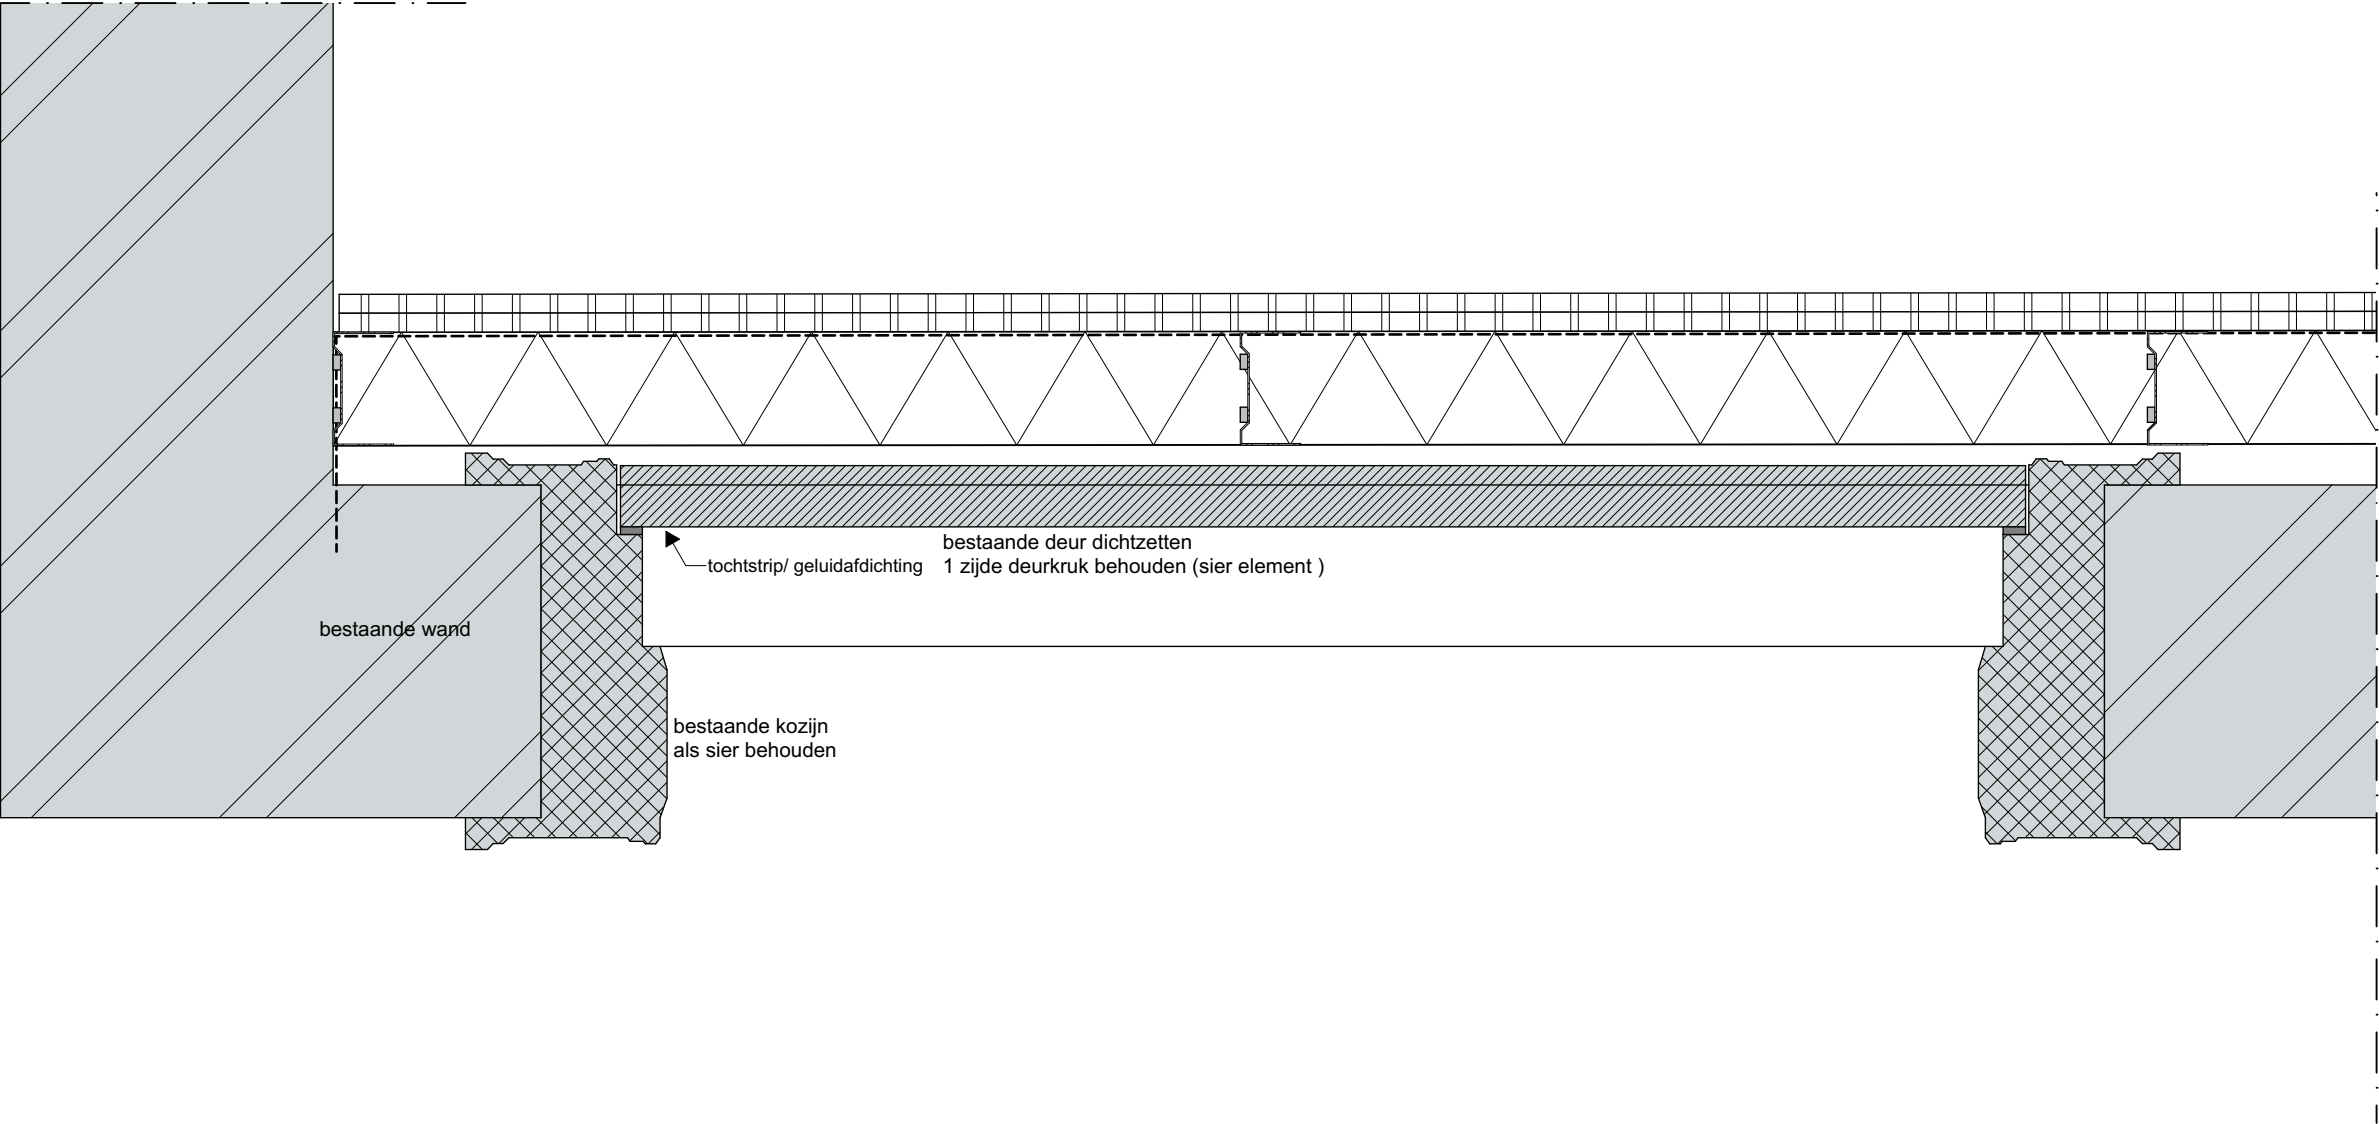

D01

Werktekening


dossier	fase	blad
21-01	TO	09d.01
detail	: D01	
get.	: 03-07-22	
gew.	: 16-09-22	
schaal	: 1:5	

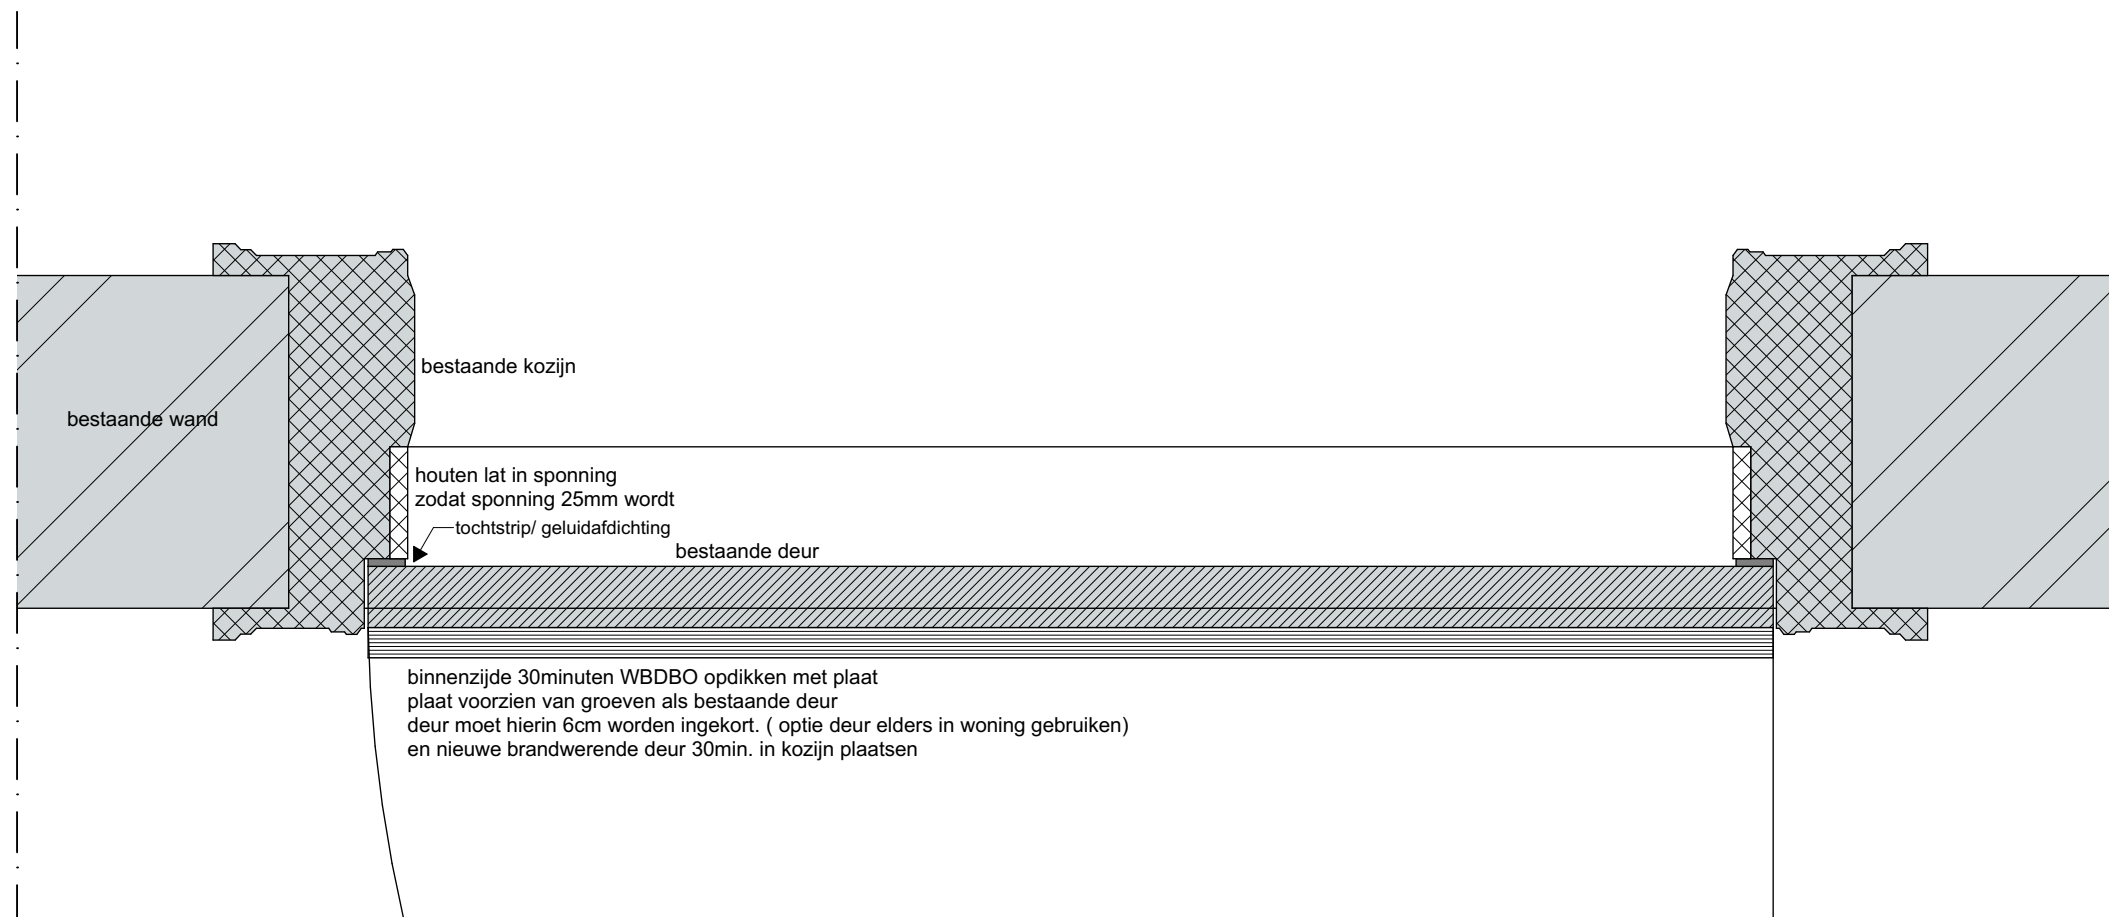

D02

Werktekening


dossier	fase	blad
21-01	TO	09d.02
detail	: D02	
get.	: 03-07-22	
gew.	: 16-09-22	
schaal	: 1:5	

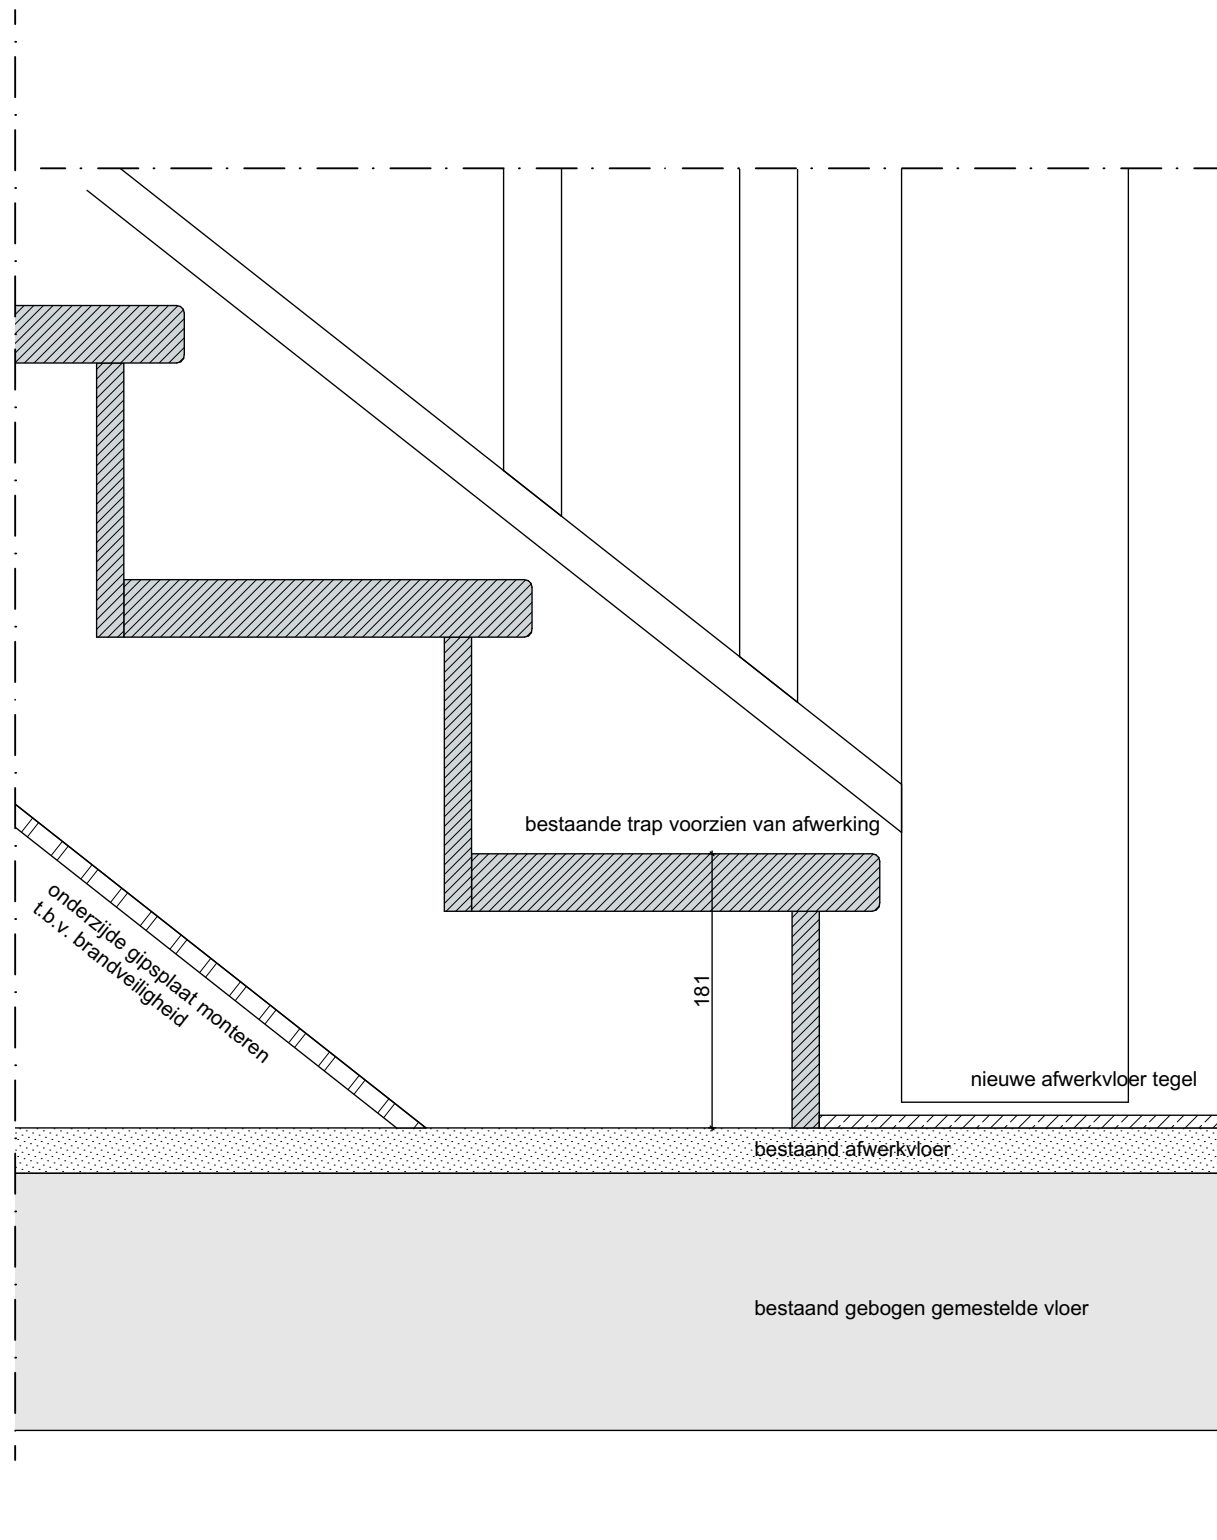

D03

Werktekening


dossier	fase	blad
21-01	TO	09d.03
detail	: D03	
get.	: 03-07-22	
gew.	: 16-09-22	
schaal	: 1:5	

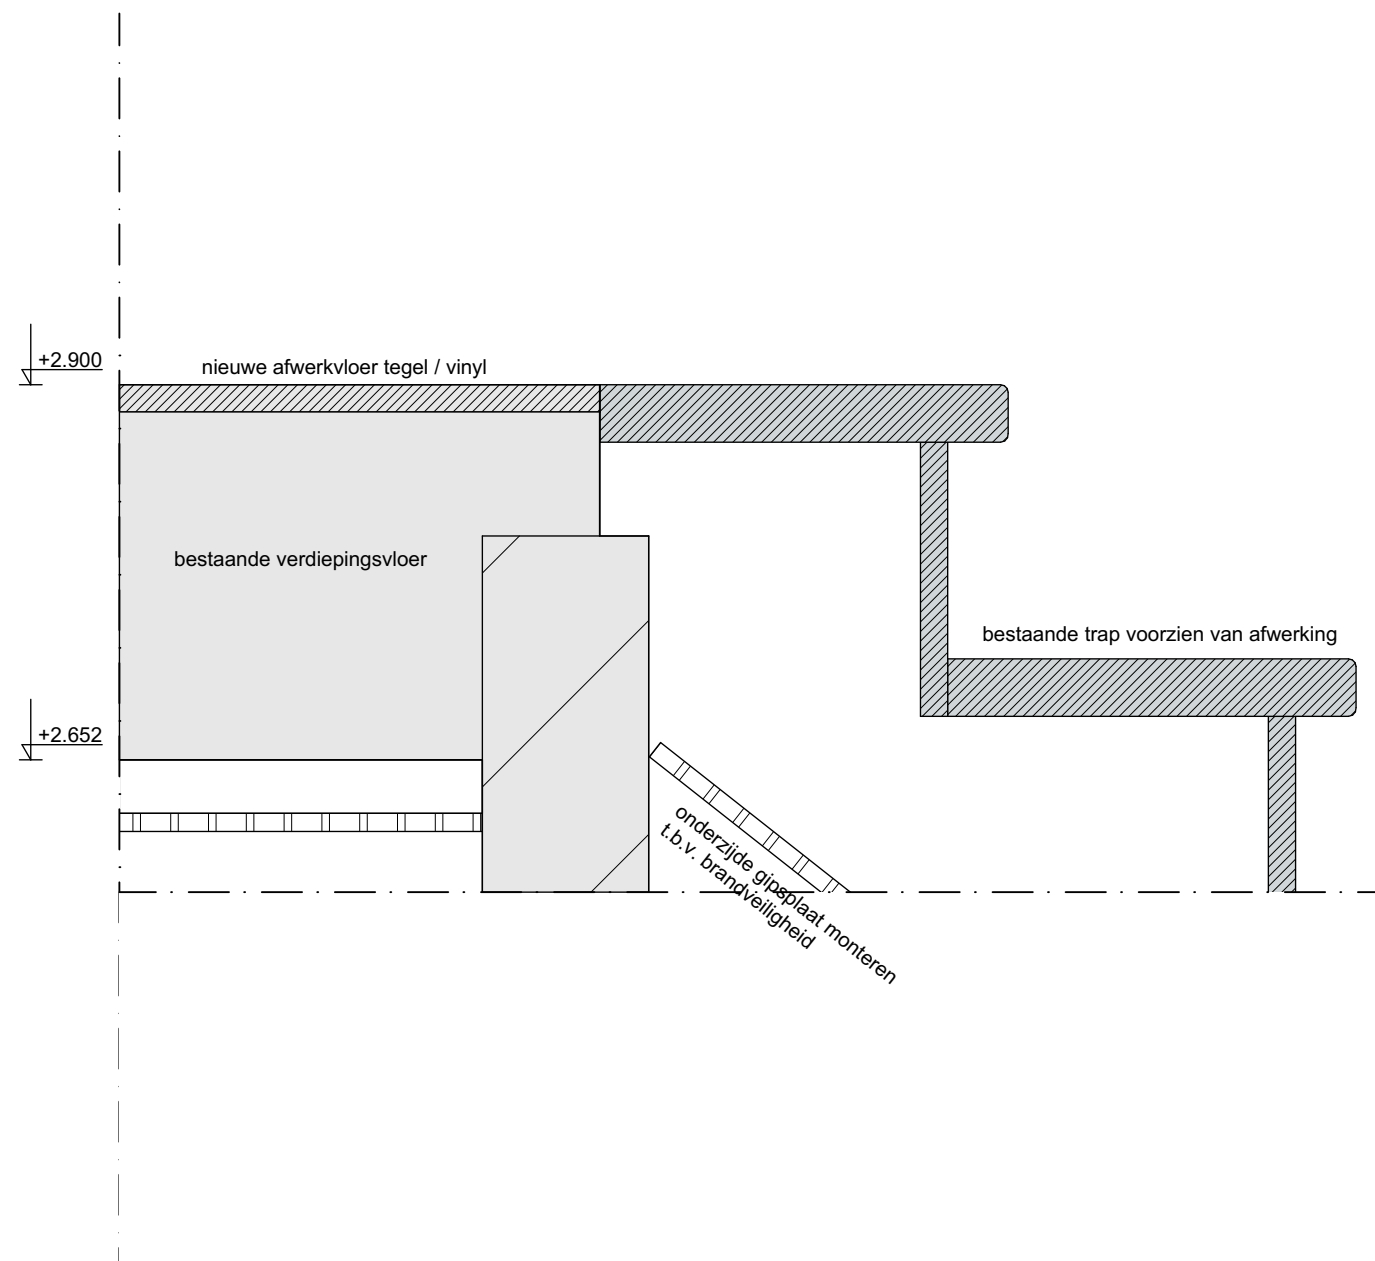

D04

Werktekening


dossier	21-01	fase	TO	blad	09d.04
detail	: D04				
get.	: 03-07-22				
gew.	: 16-09-22				
schaal	: 1:5				

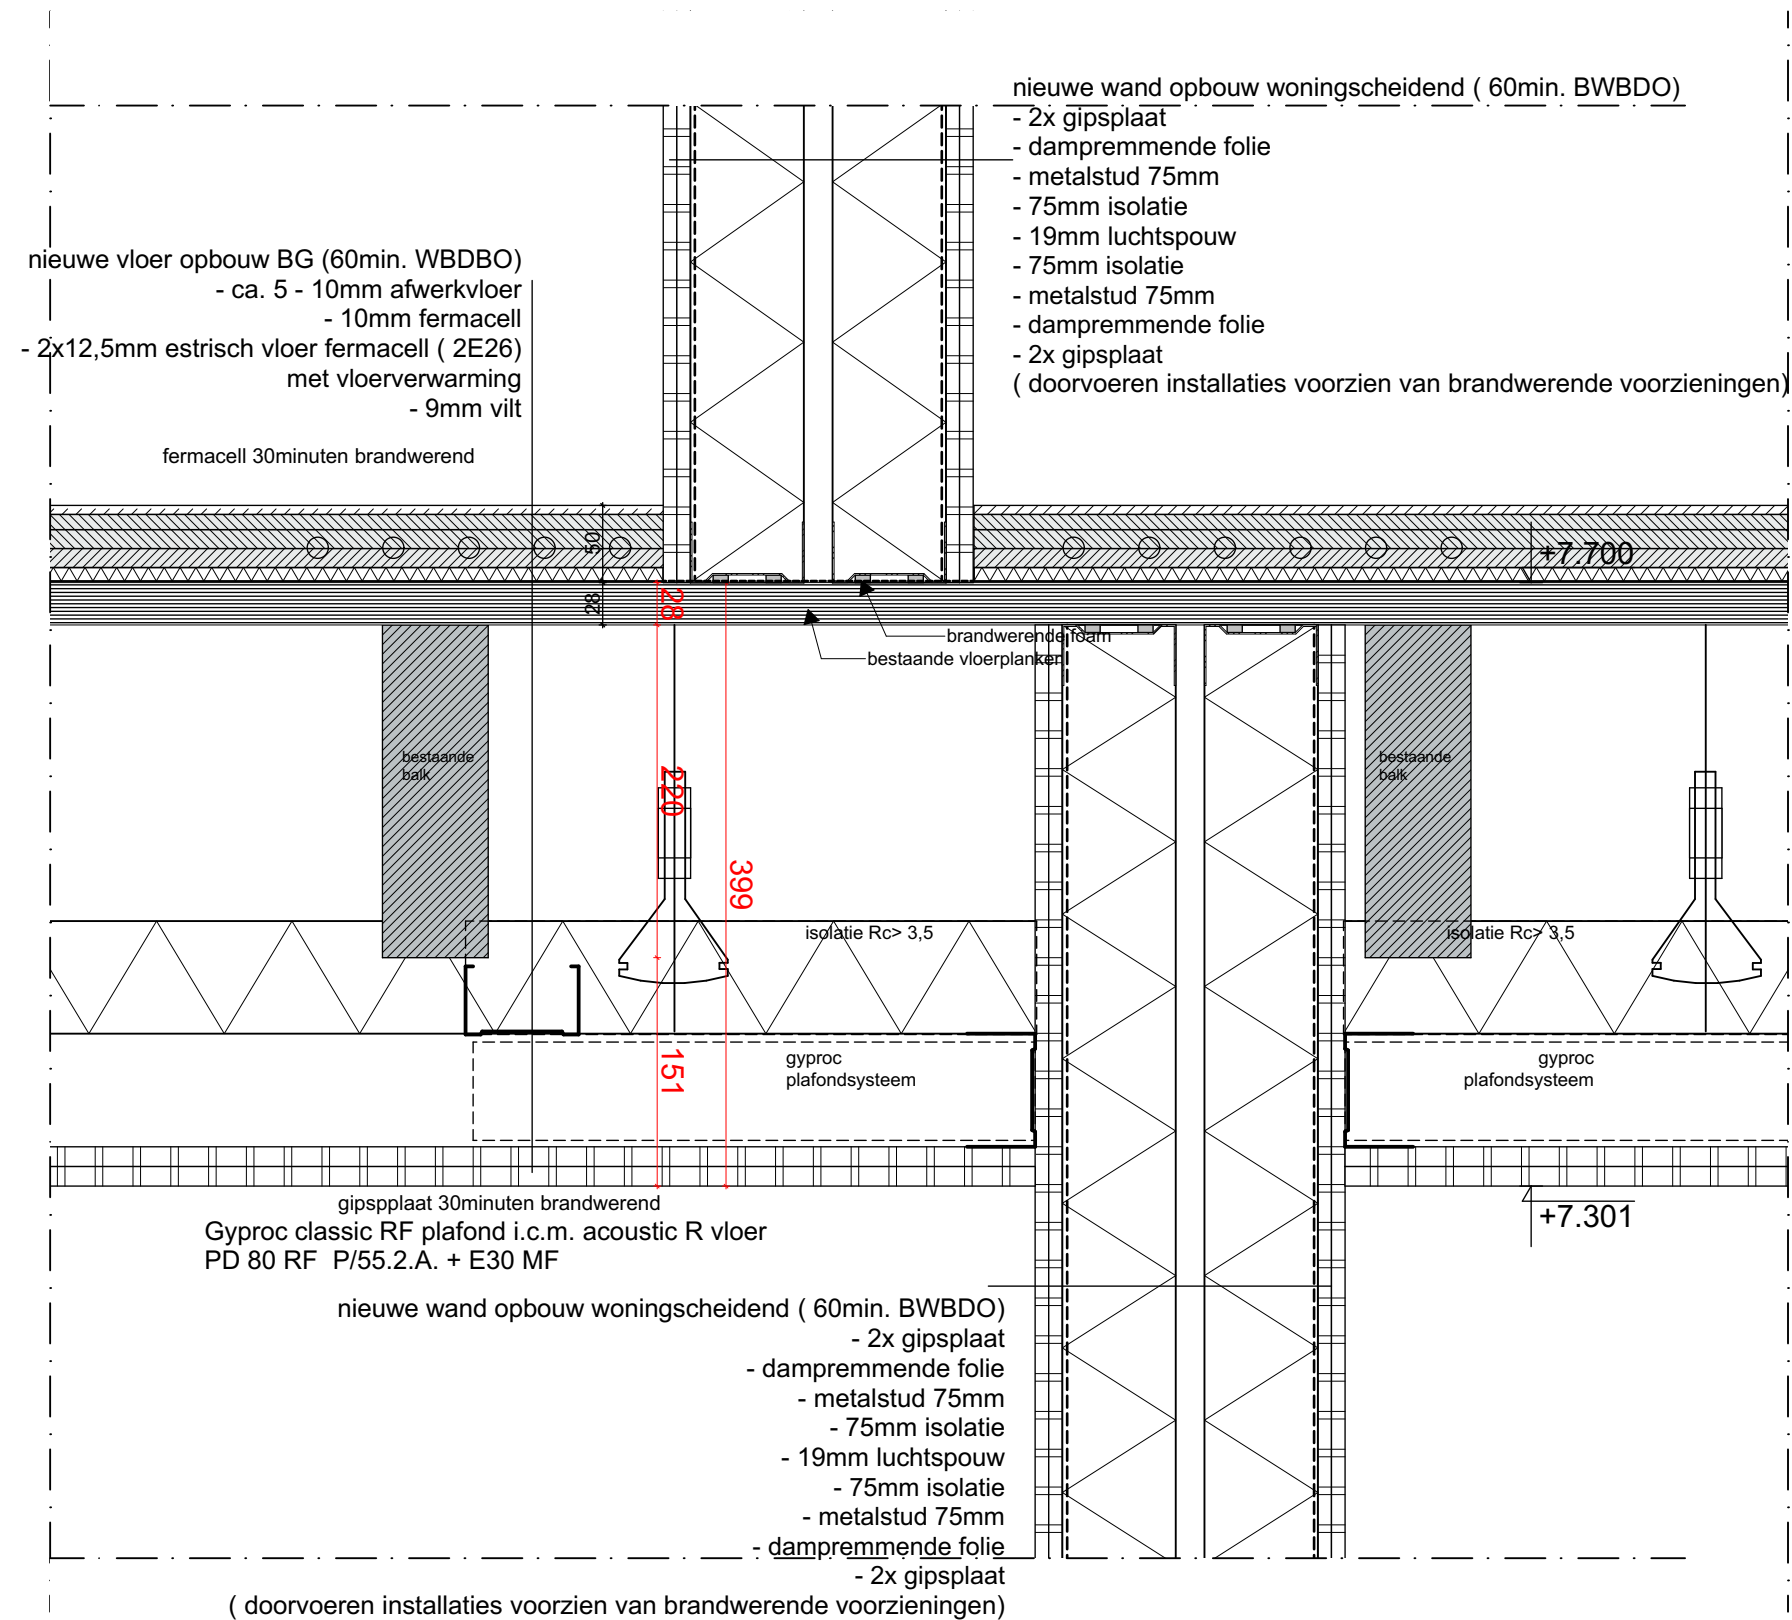

D05

Werktekening

dossier	fase	blad
21-01	TO	09d.05
detail	: D05	
get.	: 03-07-22	
gew.	: 16-09-22	
schaal	: 1:5	

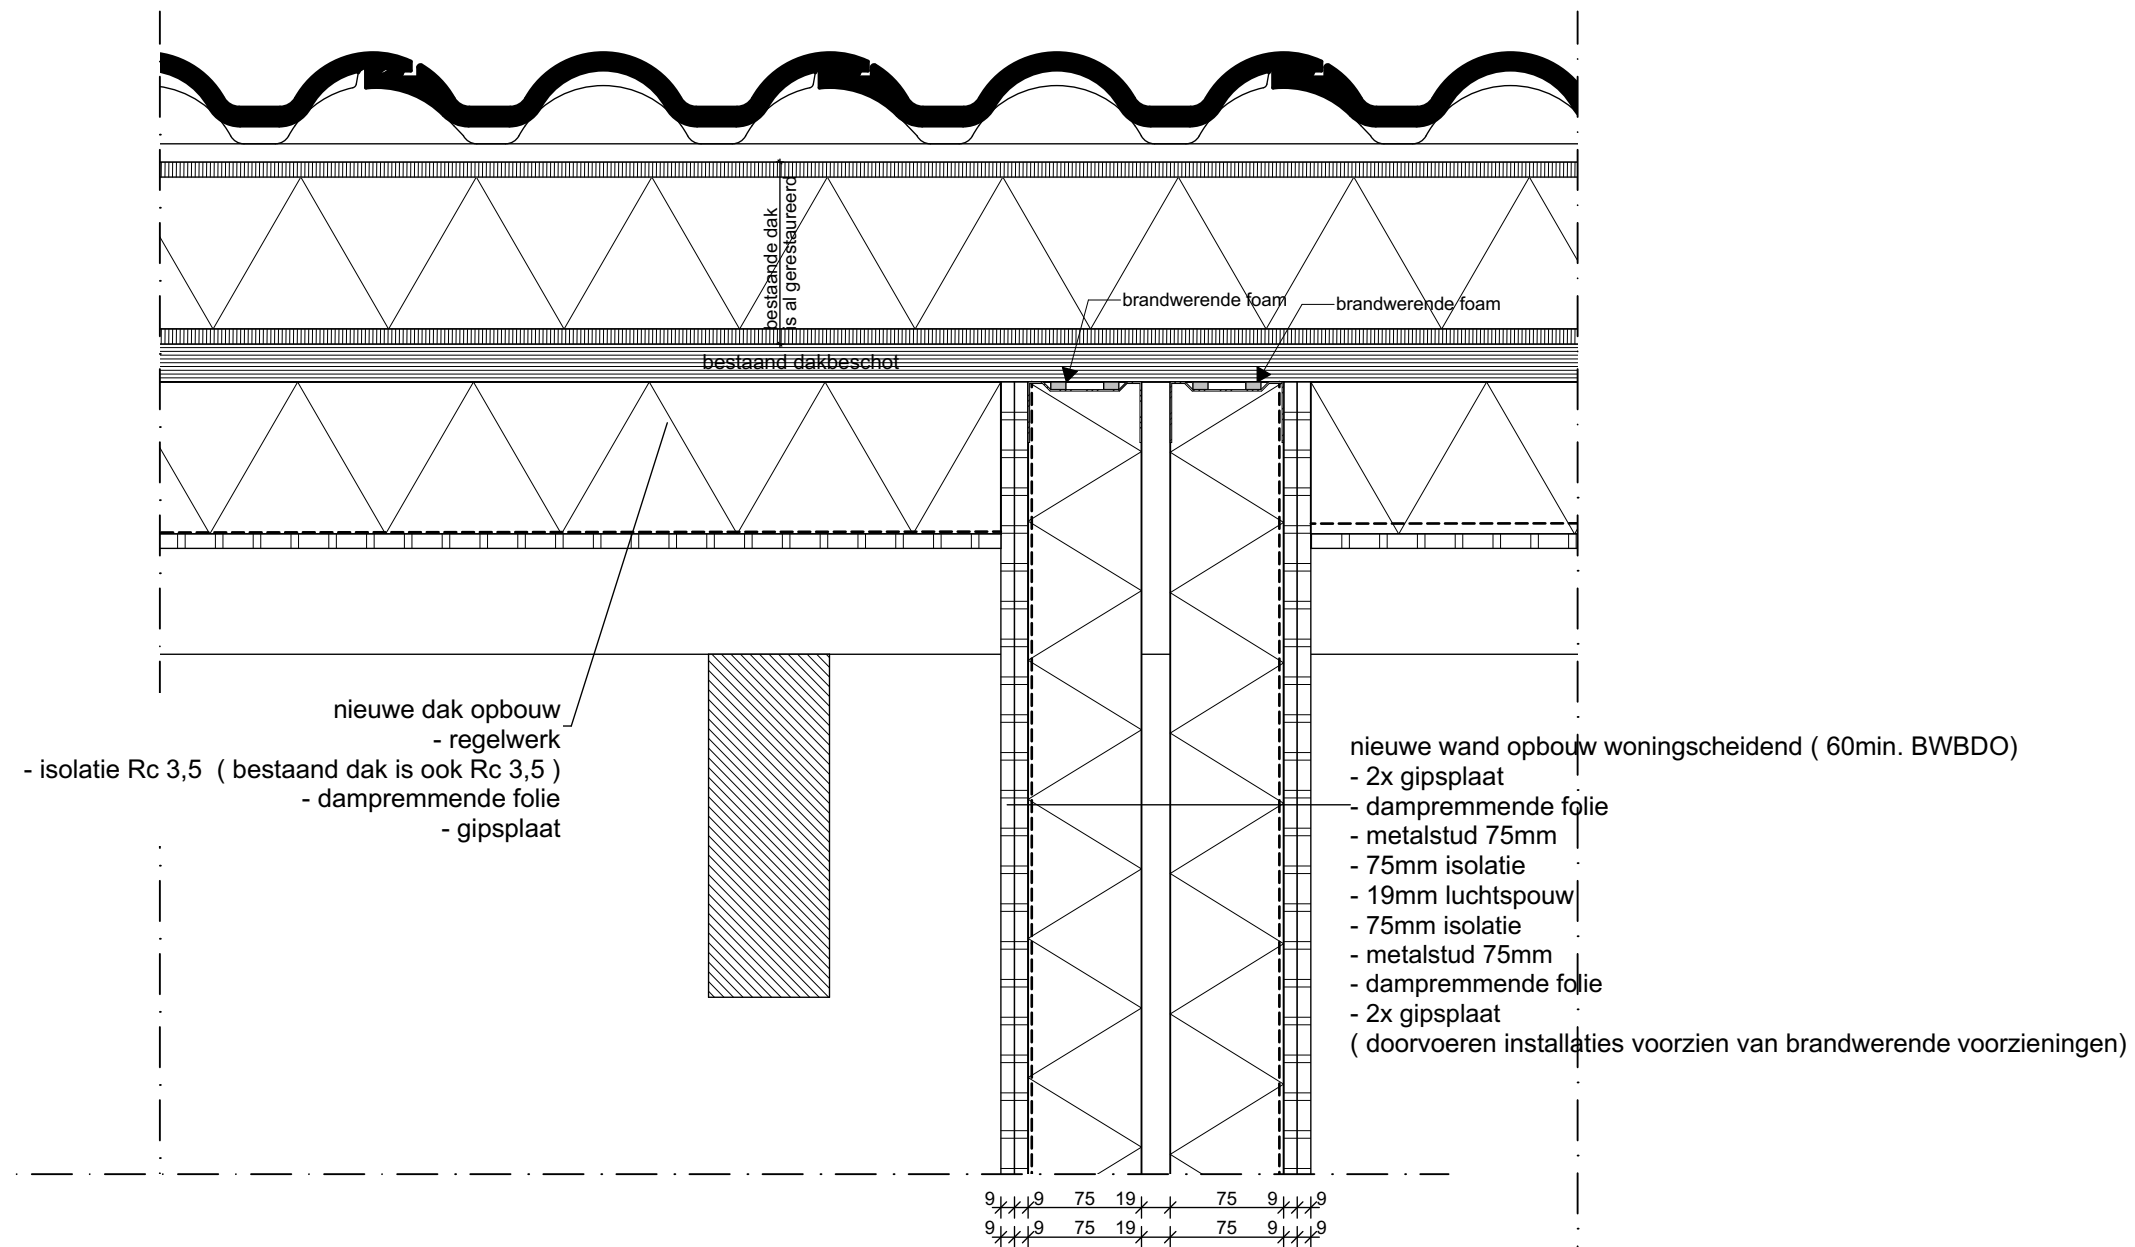

D06

Werktekening

dossier	fase	blad
21-01	TO	09d.06
detail	: D06	
get.	: 03-07-22	
gew.	: 16-09-22	
schaal	: 1:5	

nieuwe vloer opbouw BG (60min. WBDBO)
- ca. 5 - 10mm afwerkvloer
- 10mm fermacell
- 2x12,5mm estrisch vloer fermacell (2E26)
met vloerverwarming
- 9mm vilt

nieuwe vloer opbouw BG (60min. WBDBO)
- ca. 10mm afwerkvloer tegels
- 10mm fermacell
- 2x12,5mm estrisch vloer fermacell (2E26)
met vloerverwarming
- 9mm vilt

vloertegelwerk/
bolidt op afschot
naar afvoerput

douchebak

wand tegelwerk conform afwerkstaat
kitvoeg

nieuwe vloer opbouw BG (60min. WBDBO)
- ca. 40mm douchebak
- 2x12,5mm estrisch vloer fermacell (2E26)
met vloerverwarming
- 9mm vilt

bestaande houten vloerdelen

bestaande houten balklaag

D08

D07

details vloer badkamer

Werktekening

dossier	fase	blad
21-01	TO	09d.07
detail	: D07	
get.	: 03-07-22	
gew.	: 16-09-22	
schaal	: 1:5	