


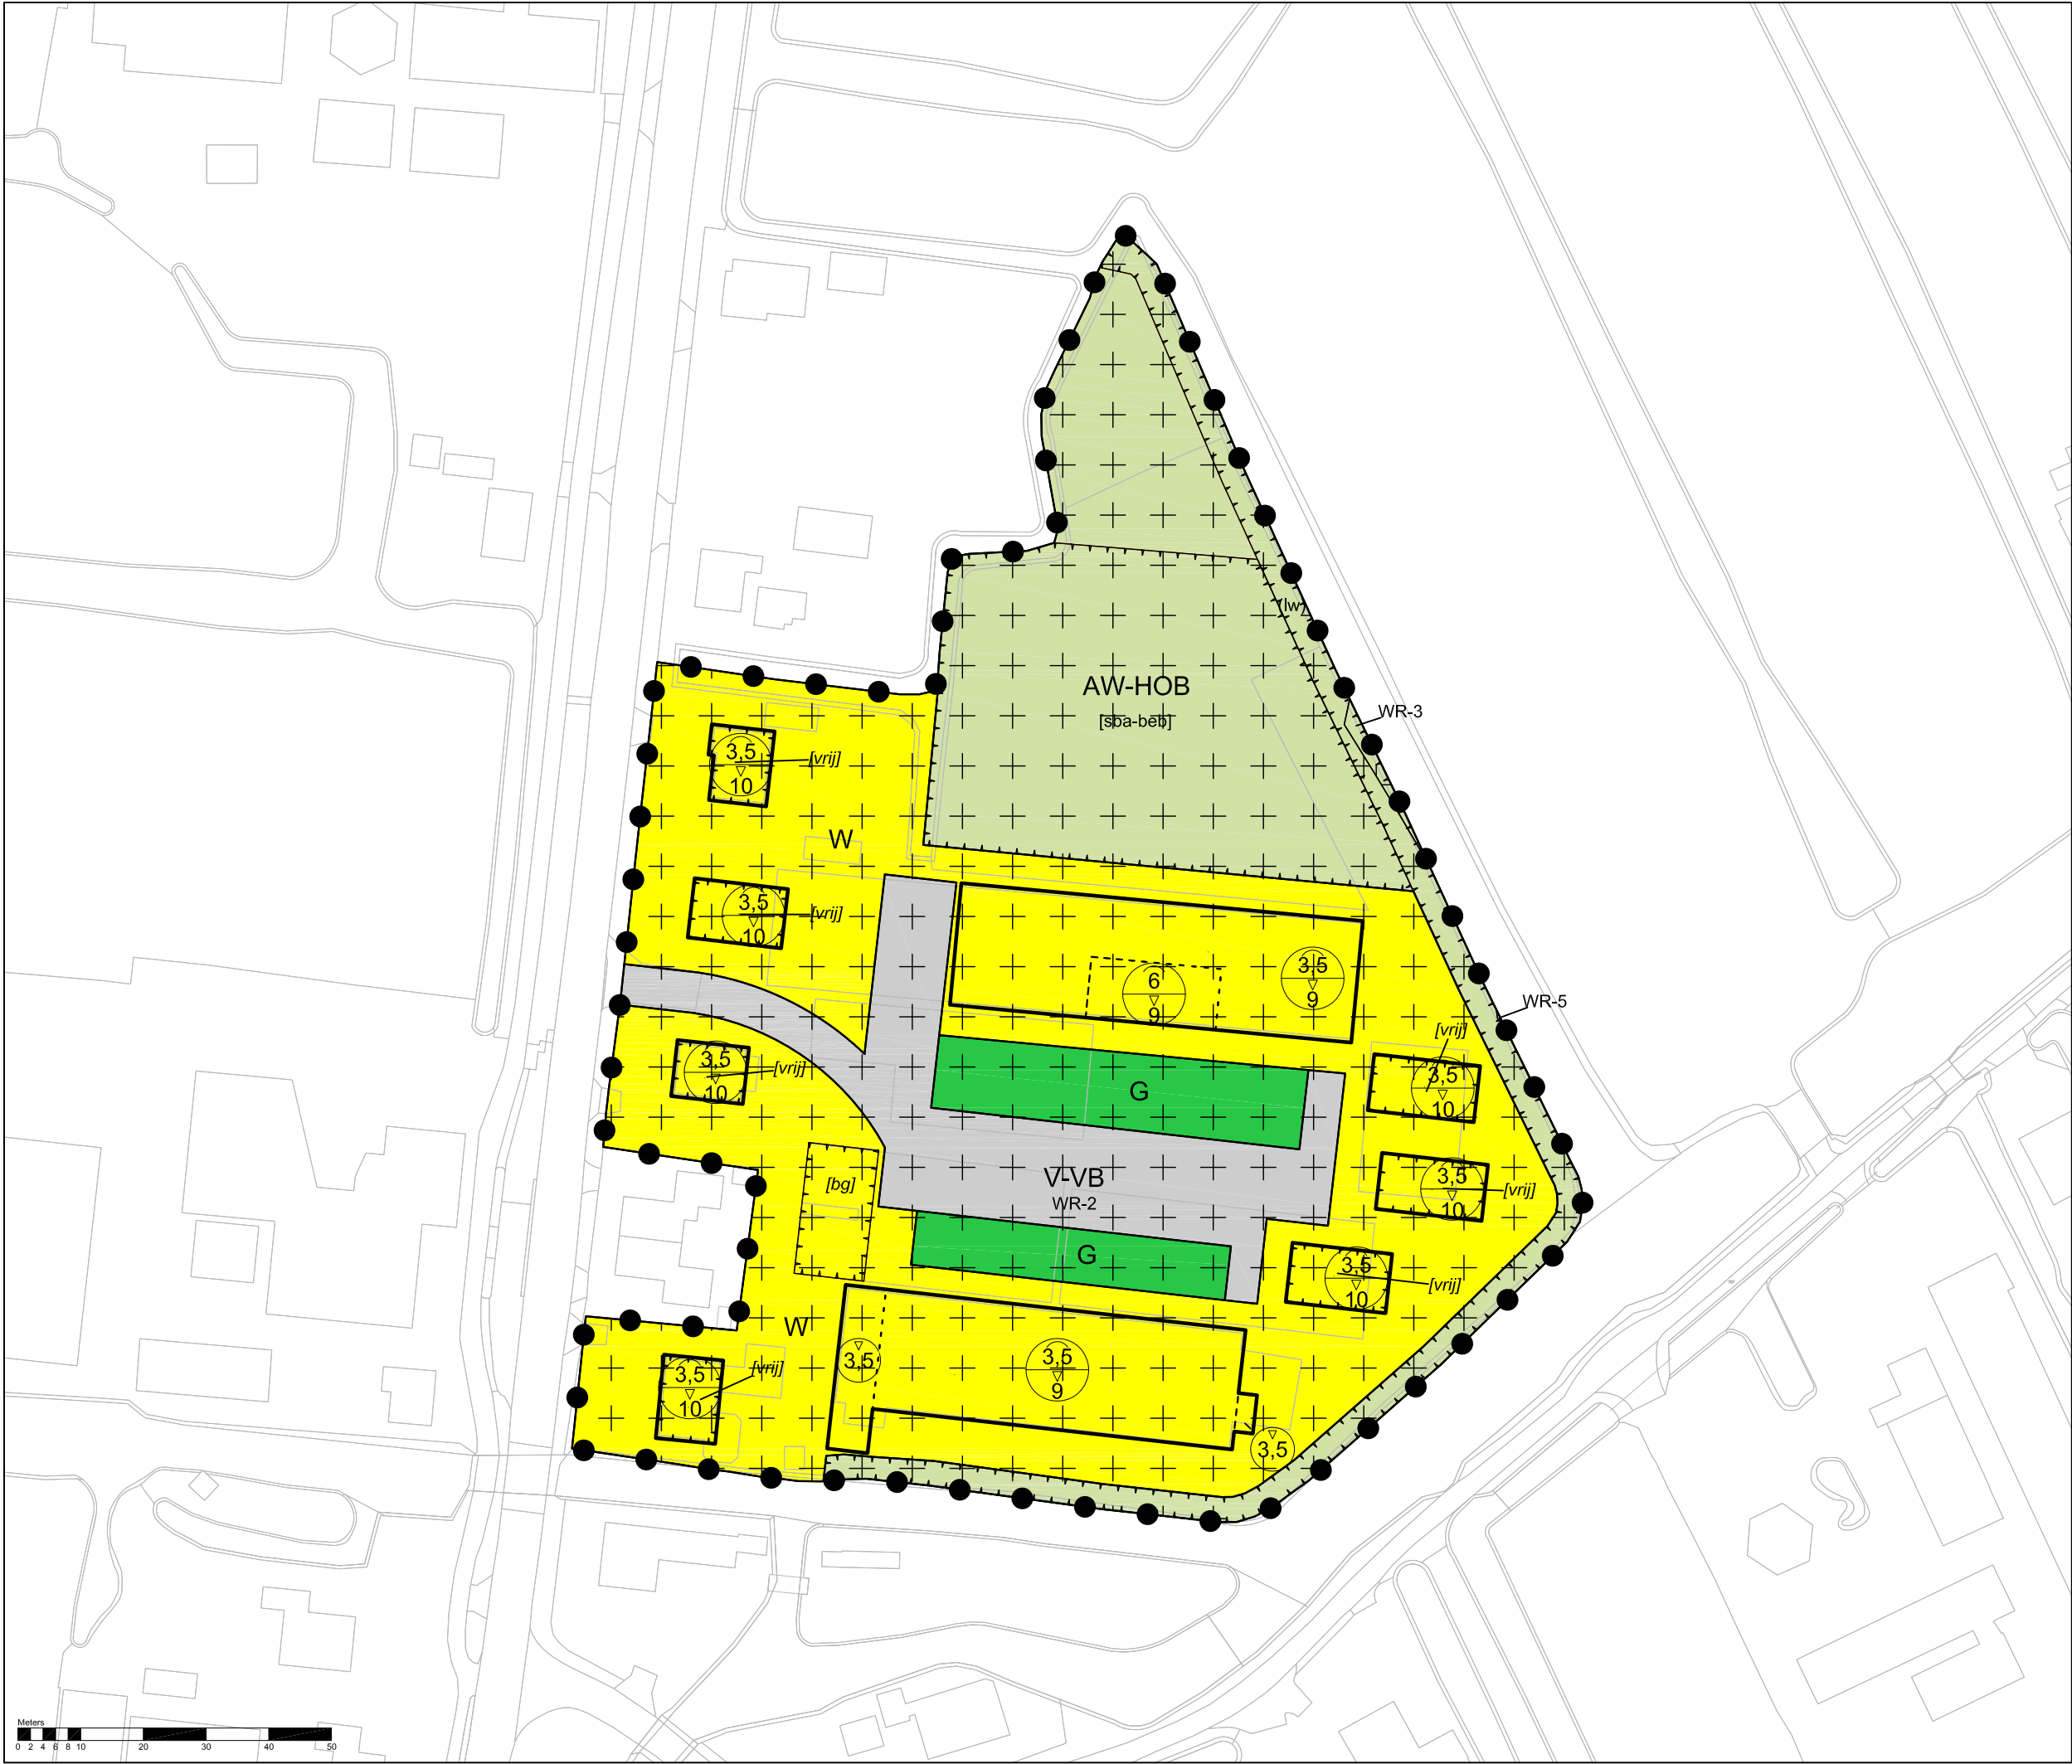

Legenda

Plangebied

Plangrens

Enkelbestemmingen

- AW-HOB Agrarisch met waarden - Hobbymatig agrarisch gebruik
- G Groen
- V-VB Verkeer - Verblijfsgebied
- W Wonen

Dubbelbestemmingen

- WR-2 Waarde - Archeologie - 2
- WR-3 Waarde - Archeologie - 3
- WR-5 Waarde - Archeologie - 5

Functieaanduidingen

(lw) landschapswaarden

Bouwvlakken

bouwvlak

Bouwaanduidingen

- [bg] bijgebouwen
- [sba-beb] specifieke bouwaanduiding - bebouwingsgebied
- [vrij] vrijstaand

Maatvoeringen

- 3,5 maximum bouwhoogte (m)
- 3,5 maximum goothoogte (m)
- 10 maximum bouwhoogte (m)

Bestemmingsplan De Groendijk 24-32
Waarder
gemeente Bodegraven-Reeuwijk

schaal: 1:1000
datum: 18 december 2023
projectnummer: SR220025
formaat: A3
aantal bladen: 1
bladnummer: 1
identificatienr. NL.IMRO.1901.DeGroendijk2432-BP40

vorige versie: 22 november 2023
voortwerp: -
ontwerp: -
vaststelling: -

