

Bodegraven - Elzenhof

Informatieavond herinrichting openbare ruimte



Welkom!

Programma van de bijeenkomst

- Korte voorstelronde
- Doel van vanavond
- Presentatie herinrichting openbare ruimte
- Vervolgstappen en afsluiting
- Iedereen kan vragen stellen en opmerkingen maken op de tekening

Later nog vragen of opmerkingen?
Mail naar: pmast@bodegraven-reeuwijk.nl

Wie zijn er aanwezig?


- Buurtbewoners
- Elmar van Bijsterveld *Gemeente Bodegraven - Reeuwijk*
- Stephan Verburg *Gemeente Bodegraven - Reeuwijk*
- Pieter Mast *Gemeente Bodegraven - Reeuwijk*
- Inge Burg *Welmers Burg Stedenbouw*
- Anthony Robertshaw *Welmers Burg Stedenbouw*

Doel van deze bijeenkomst

- Informeren over de ontwikkeling
- Hoofdopzet herinrichting staat vast

Bestaande situatie

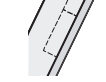

-  Rijbaan betonstraatstenen grijs
-  Verhoogde trottoirs in trottoirtegels
-  Parkeermogelijkheden op de rijbaan
-  Maximale aantal bezette parkeerplaatsen per straat (32 totaal)
-  Maximale aantal bezette parkeerplaatsen eigen terrein

Bestaande situatie






In de huidige situatie

- Erg stenig en grijs beeld
- Een wat 'versleten' openbare ruimte
- Parkeren overal op de rijbaan - rommelig en onduidelijk
- Beperkte ruimte beschikbaar in openbaar gebied

Wensen bij herinrichting

- Waar mogelijk meer groen in de straat
- Parkeren beter organiseren
- Meer kleur in de straat

Inrichtingsprincipe bestaande situatie

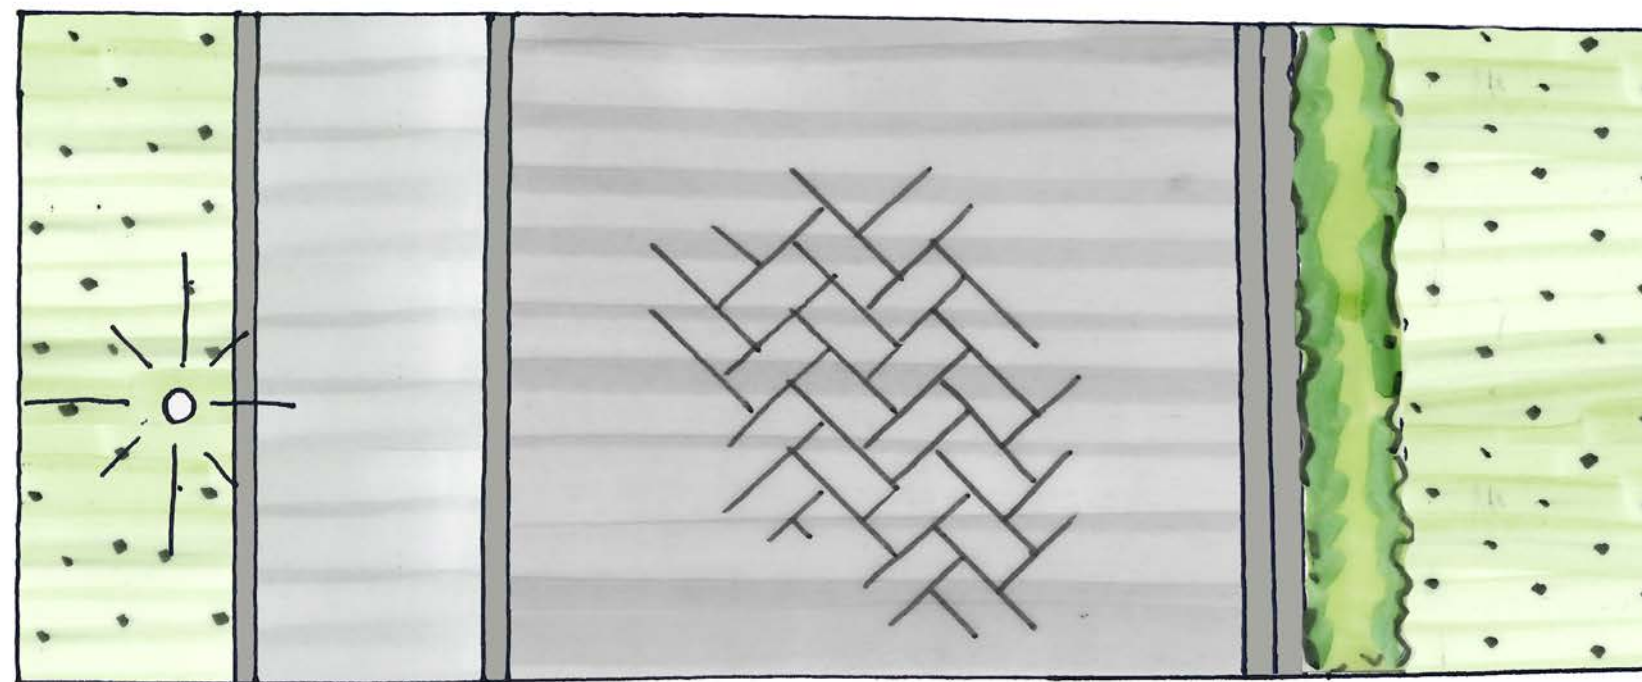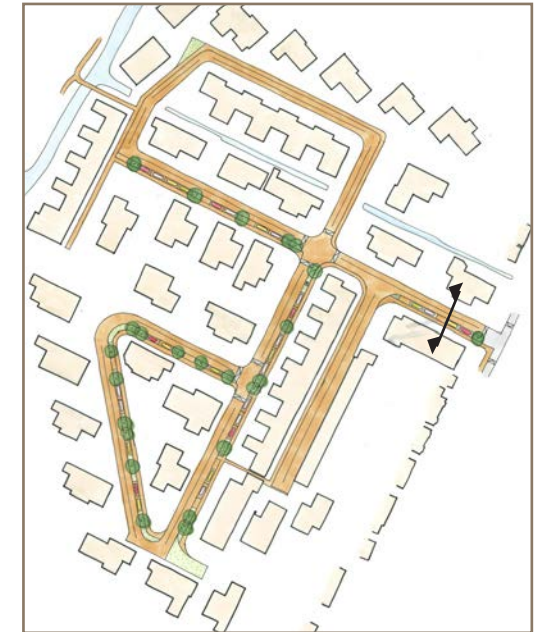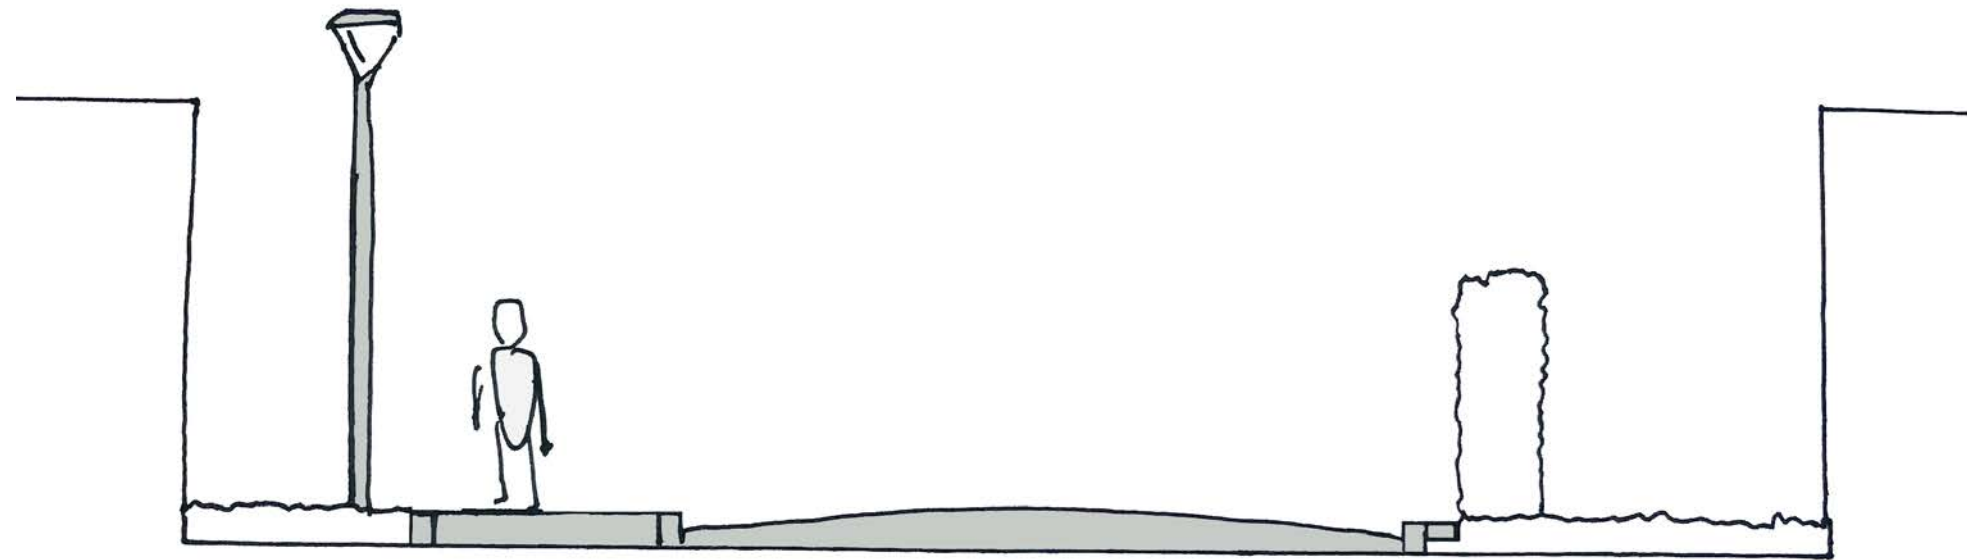

Tuin

Trottoir

Rijbaan

Tuin



Voorlopig ontwerp

-  Rijbaan betonstraatstenen
-  Verhoogde trottoirs in betonstraatstenen
-  Oprit in betonstraatstenen
-  Groenvakken
-  Parkeerstroken in grasbetonsteen




Vervanging brug door duiker,
nieuwe calamiteitenontsluiting

Inrichtingsprincipes in schetsvorm

Profiel 1



0,10 m 1,35 m 1,80 m 0,20 m 4,80 m 0,15 m

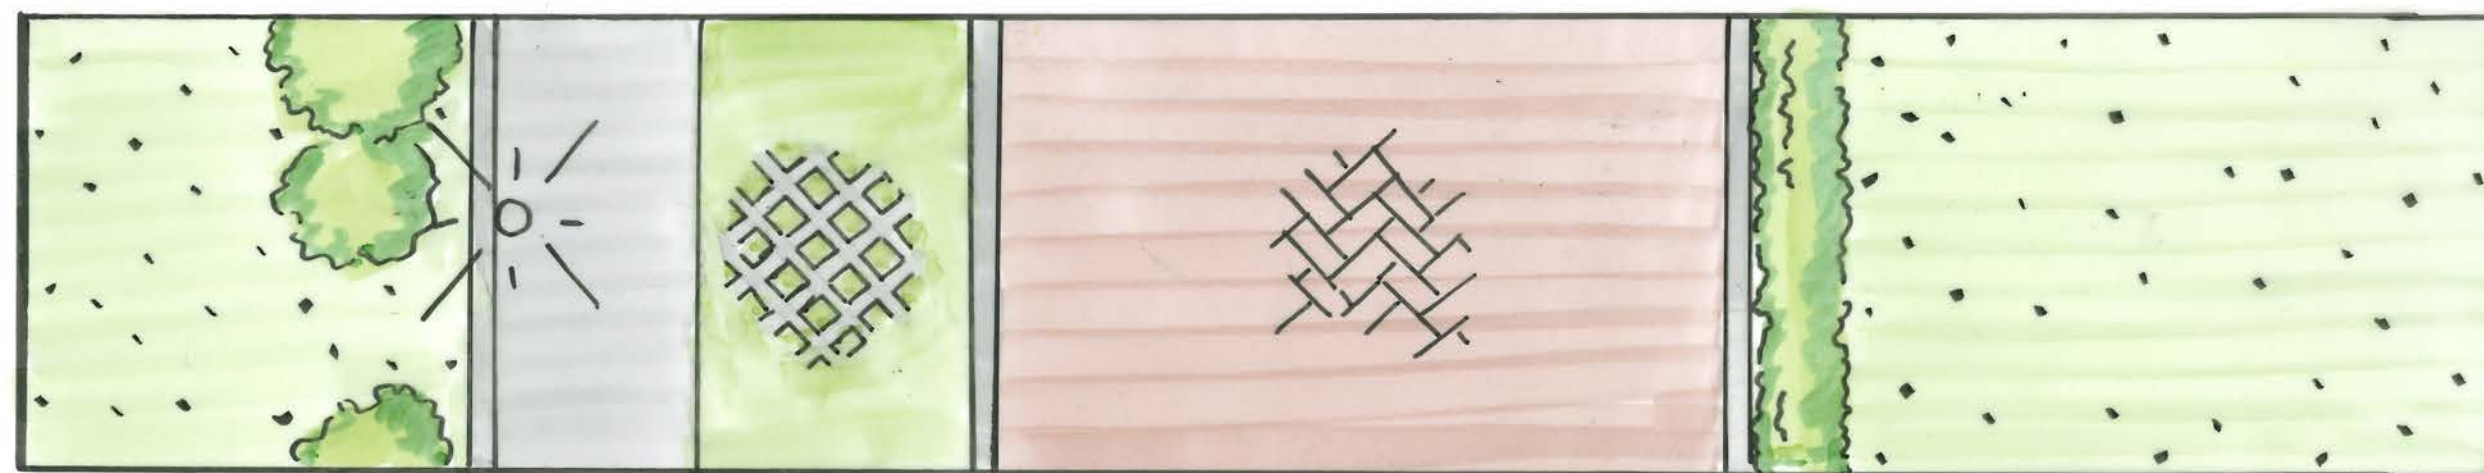


Tuin

Trottoir

Parkeerstrook

Rijbaan

Tuin


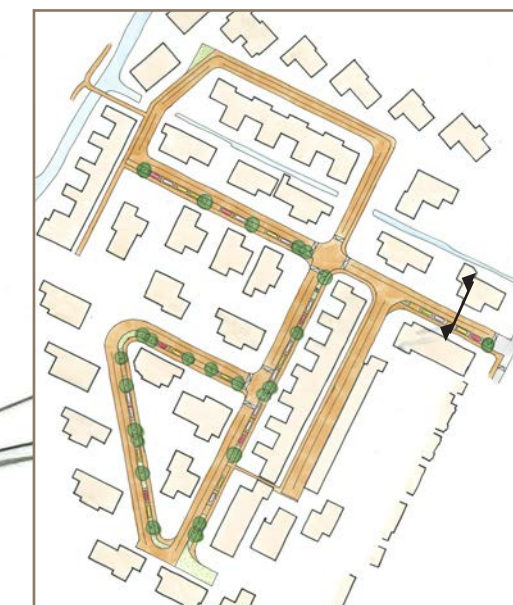


Inrichtingsprincipes in schetsvorm

Profiel 2



0,10 m 1,28 m 0,15 m 4,80 m 0,15 m

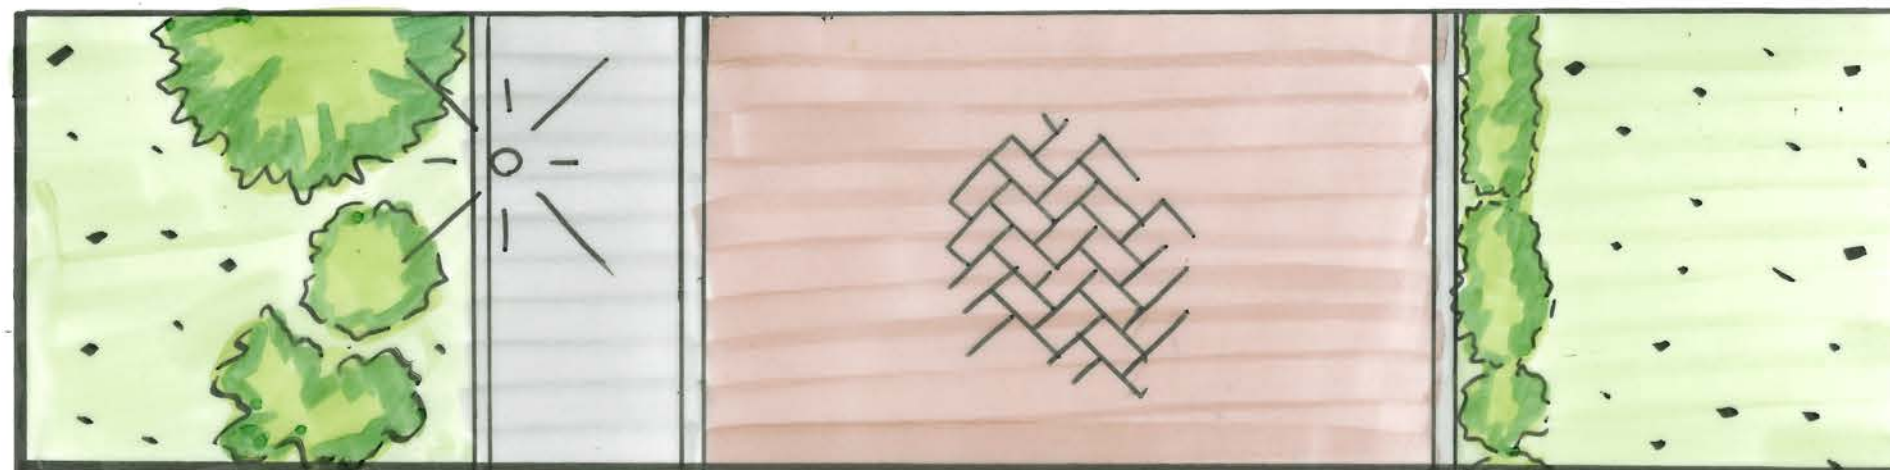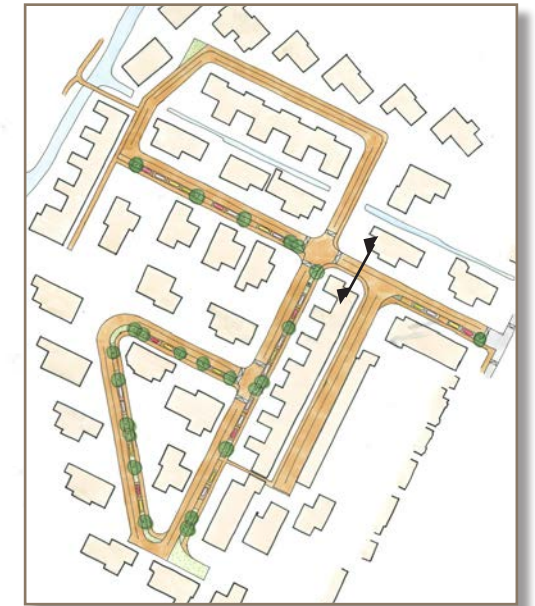

Tuin


Trottoir

Rijbaan


Tuin

Inrichtingsprincipes in schetsvorm

Profiel 3

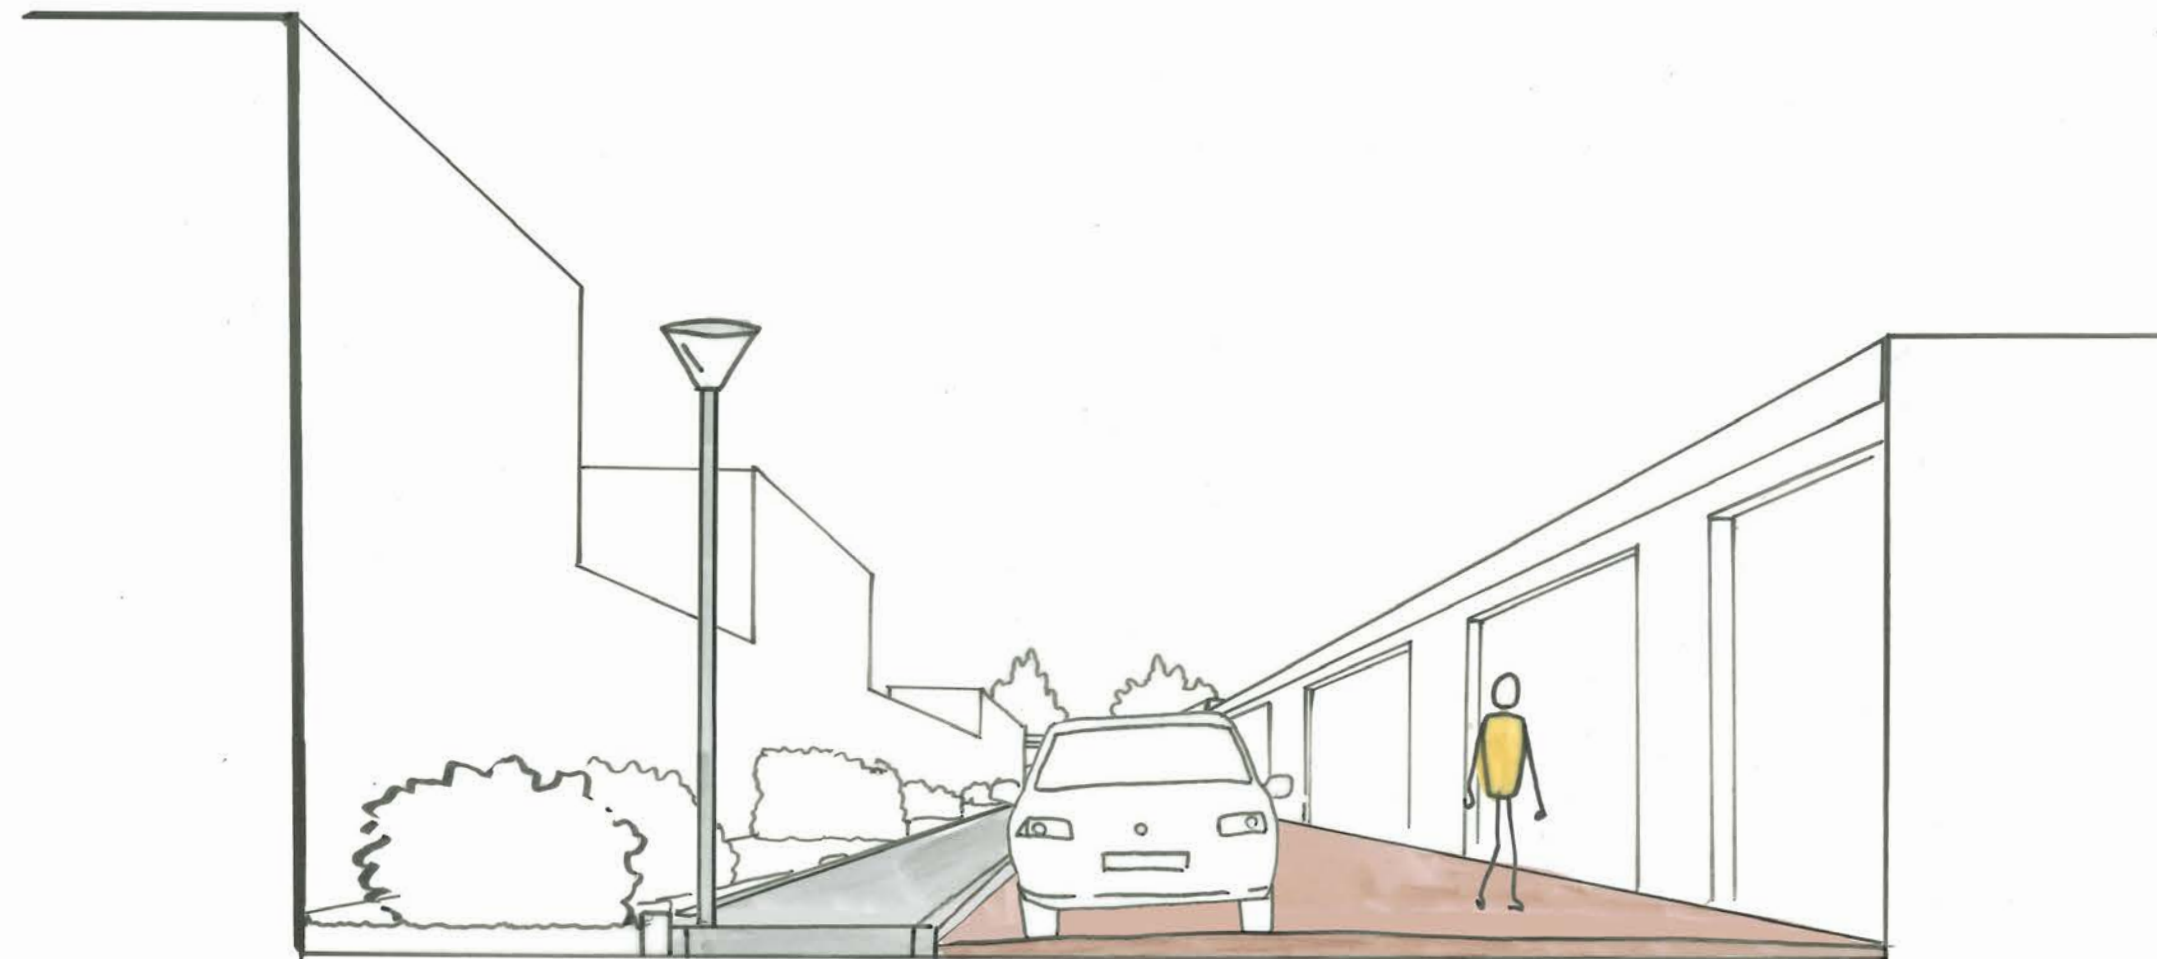

0,10 m 1,50 m 0,15 m 6,28 m

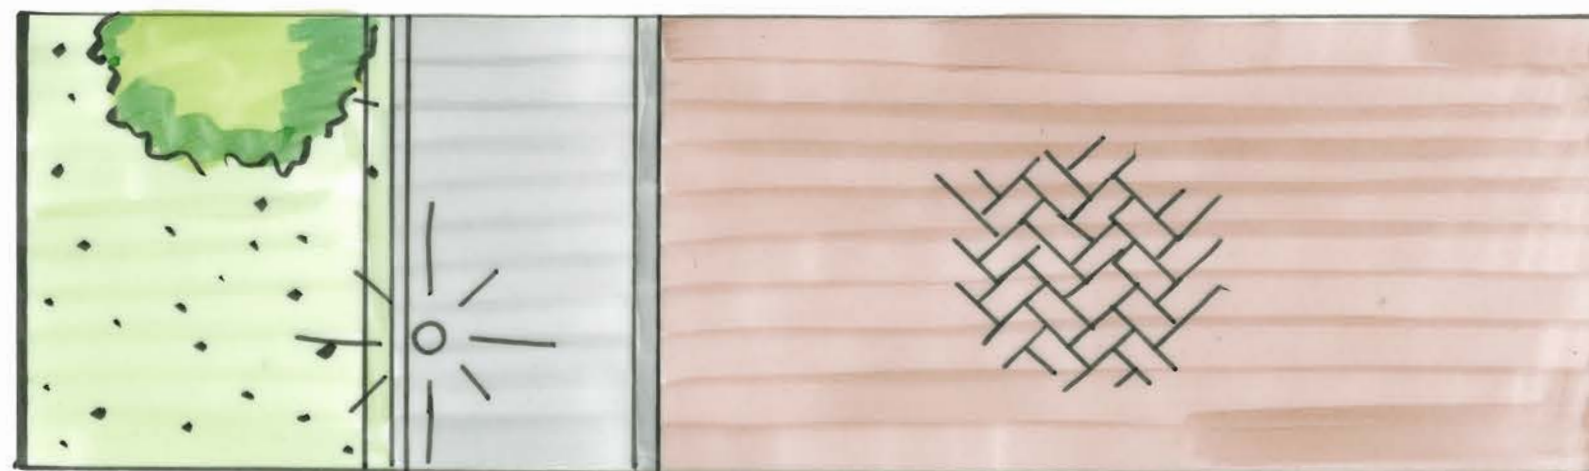

Tuin


Trottoir

Rijbaan




Inrichtingsprincipes in schetsvorm

Profiel 4

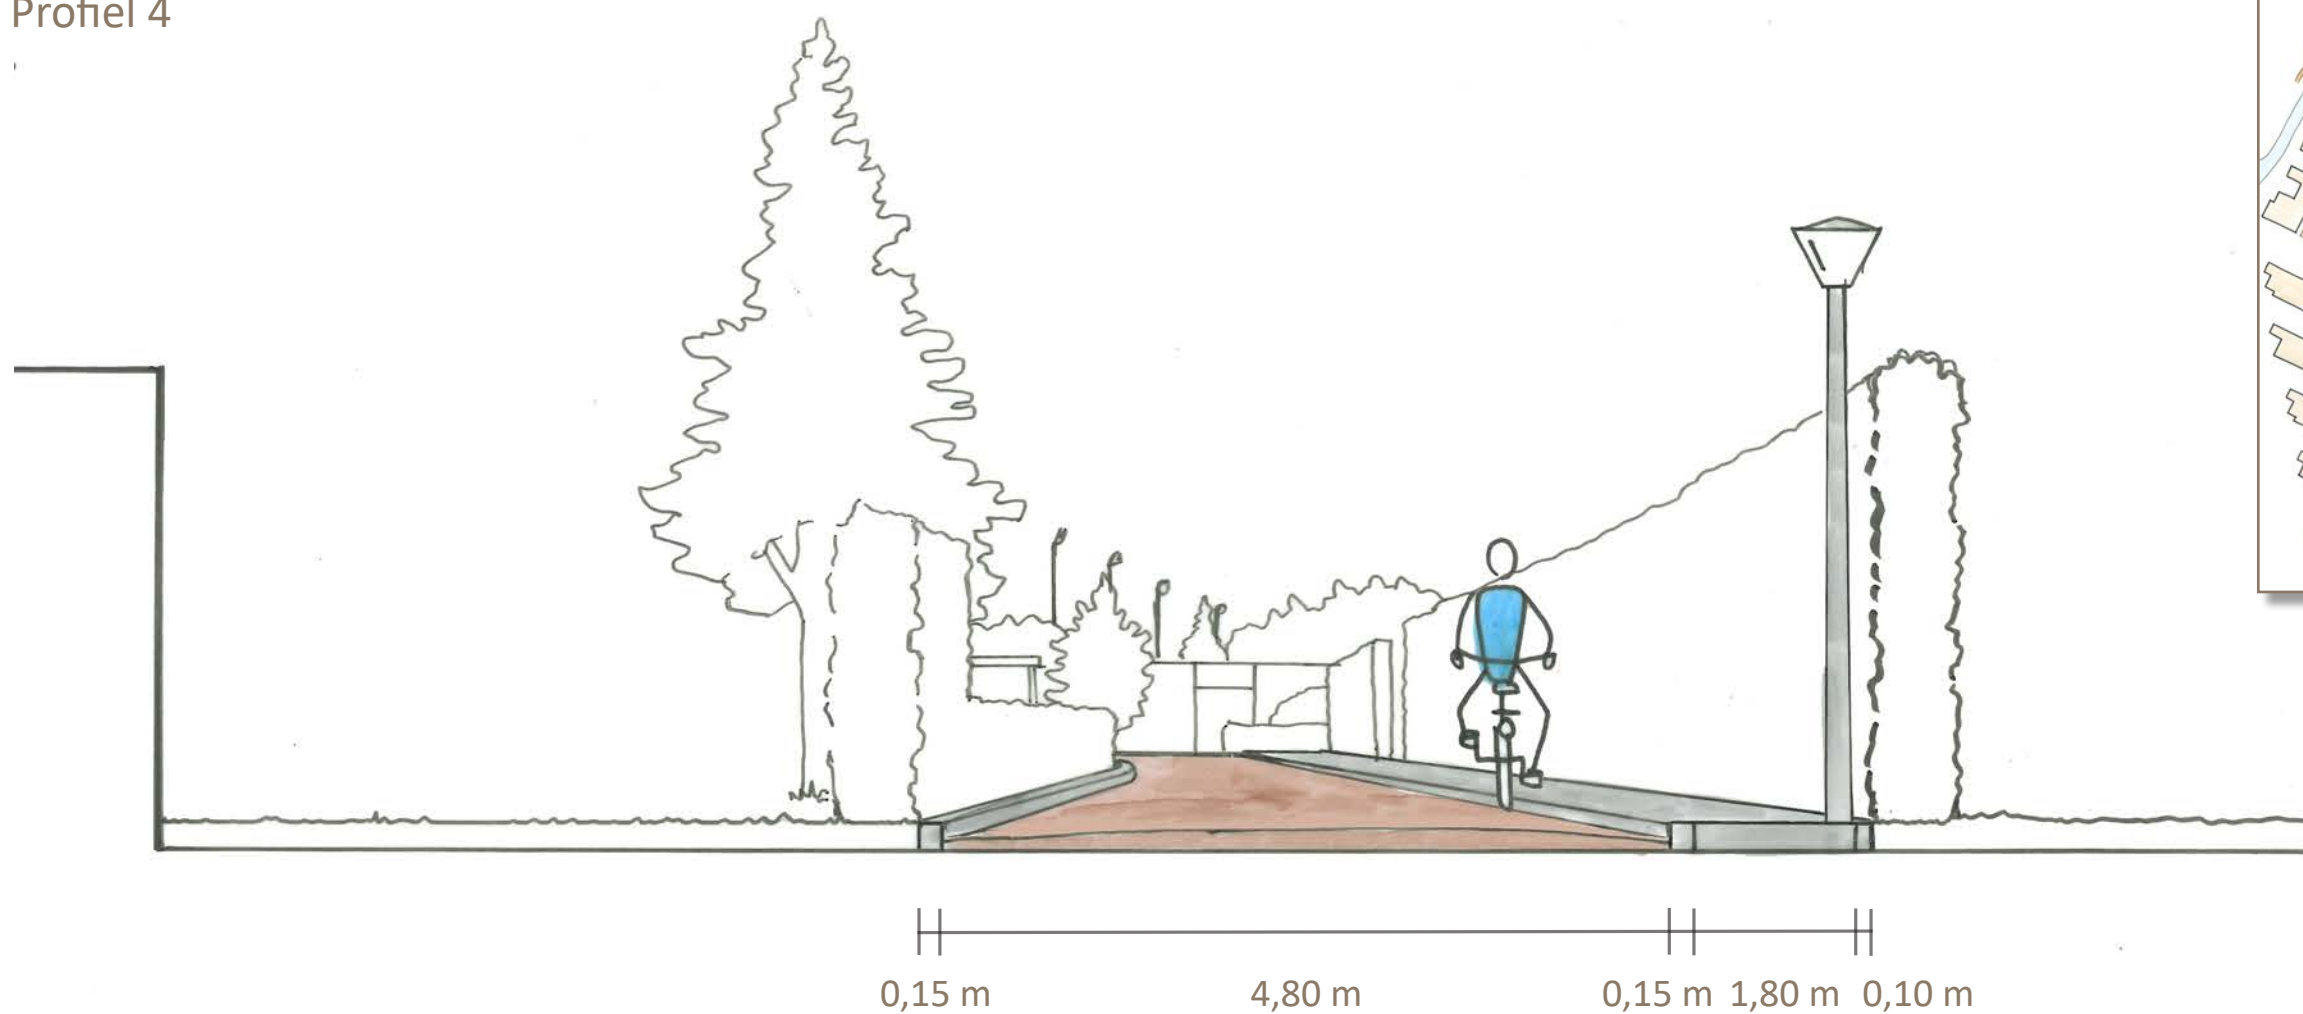


Inrichtingsprincipes in schetsvorm

Profiel 5

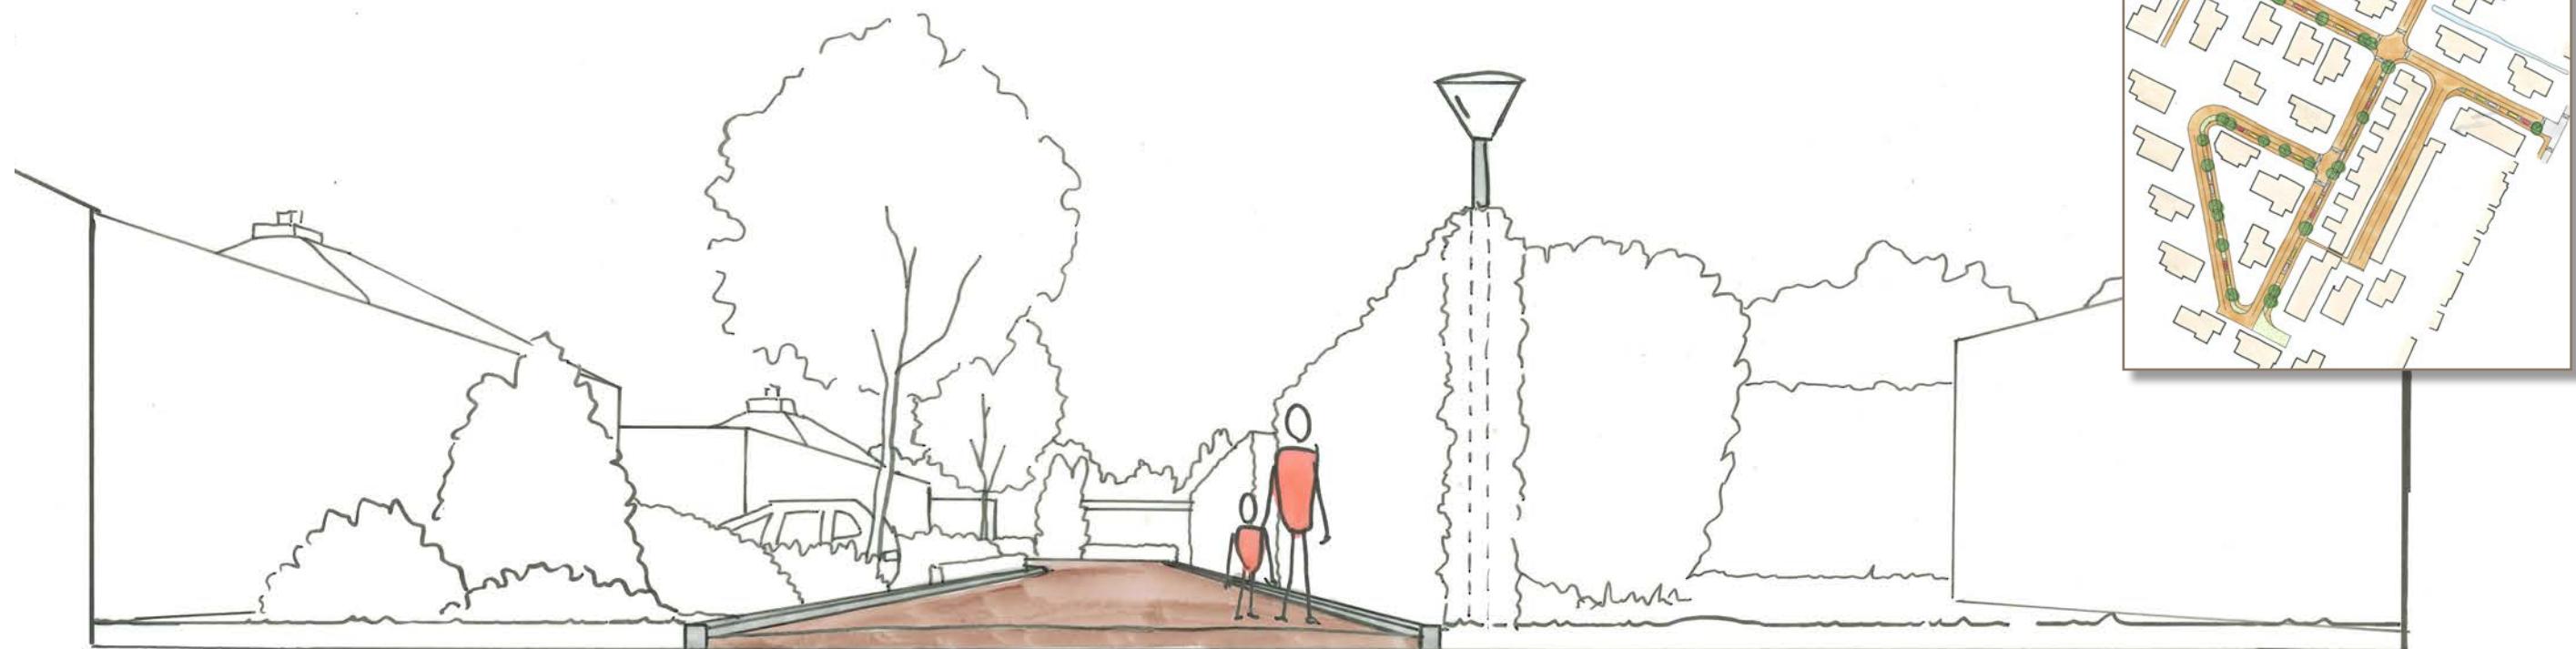

0,15 m 5,17 m 0,15 m

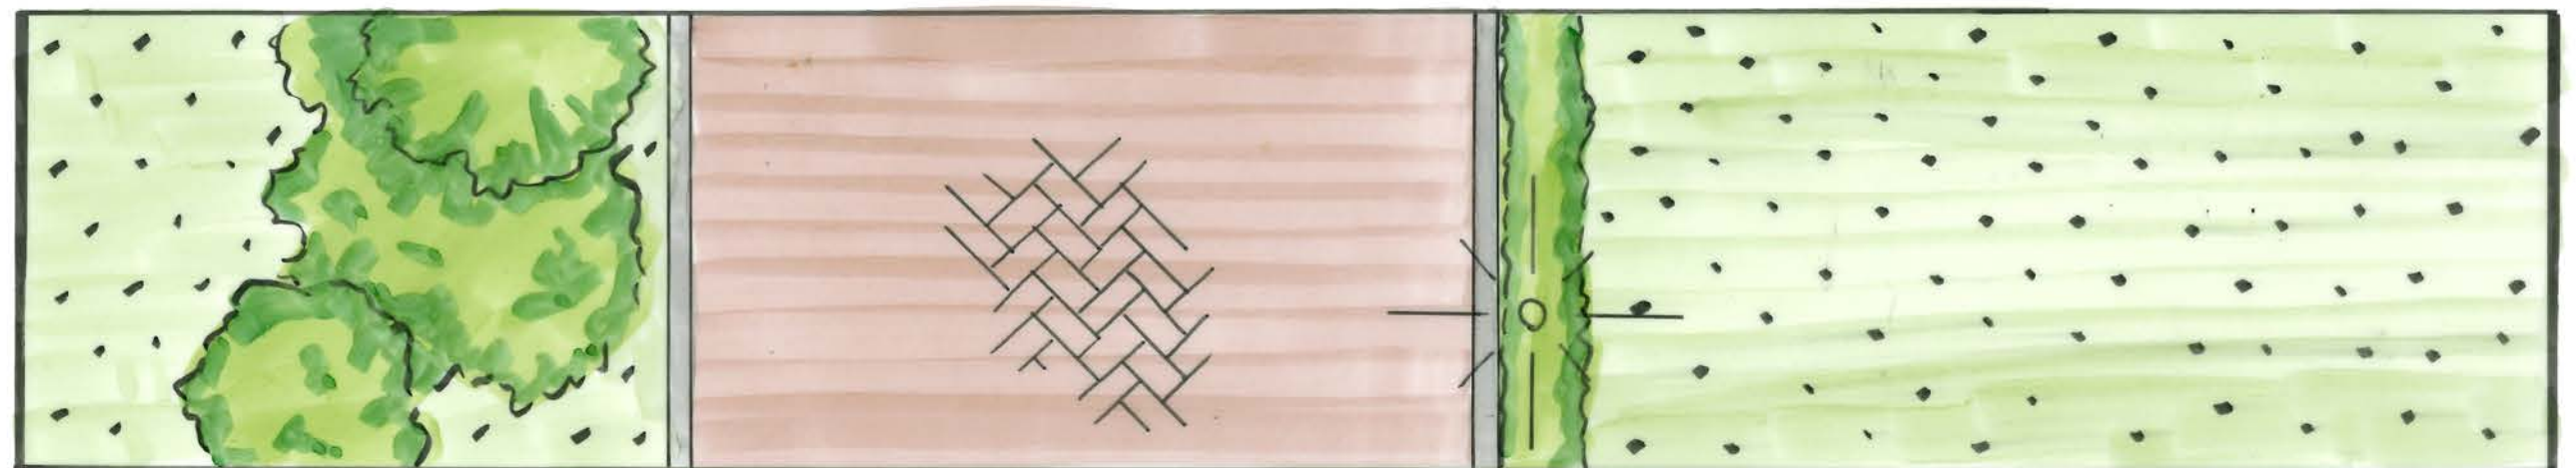

Tuin


Rijbaan

Tuin





Inrichtingsprincipes in schetsvorm

Profiel 6

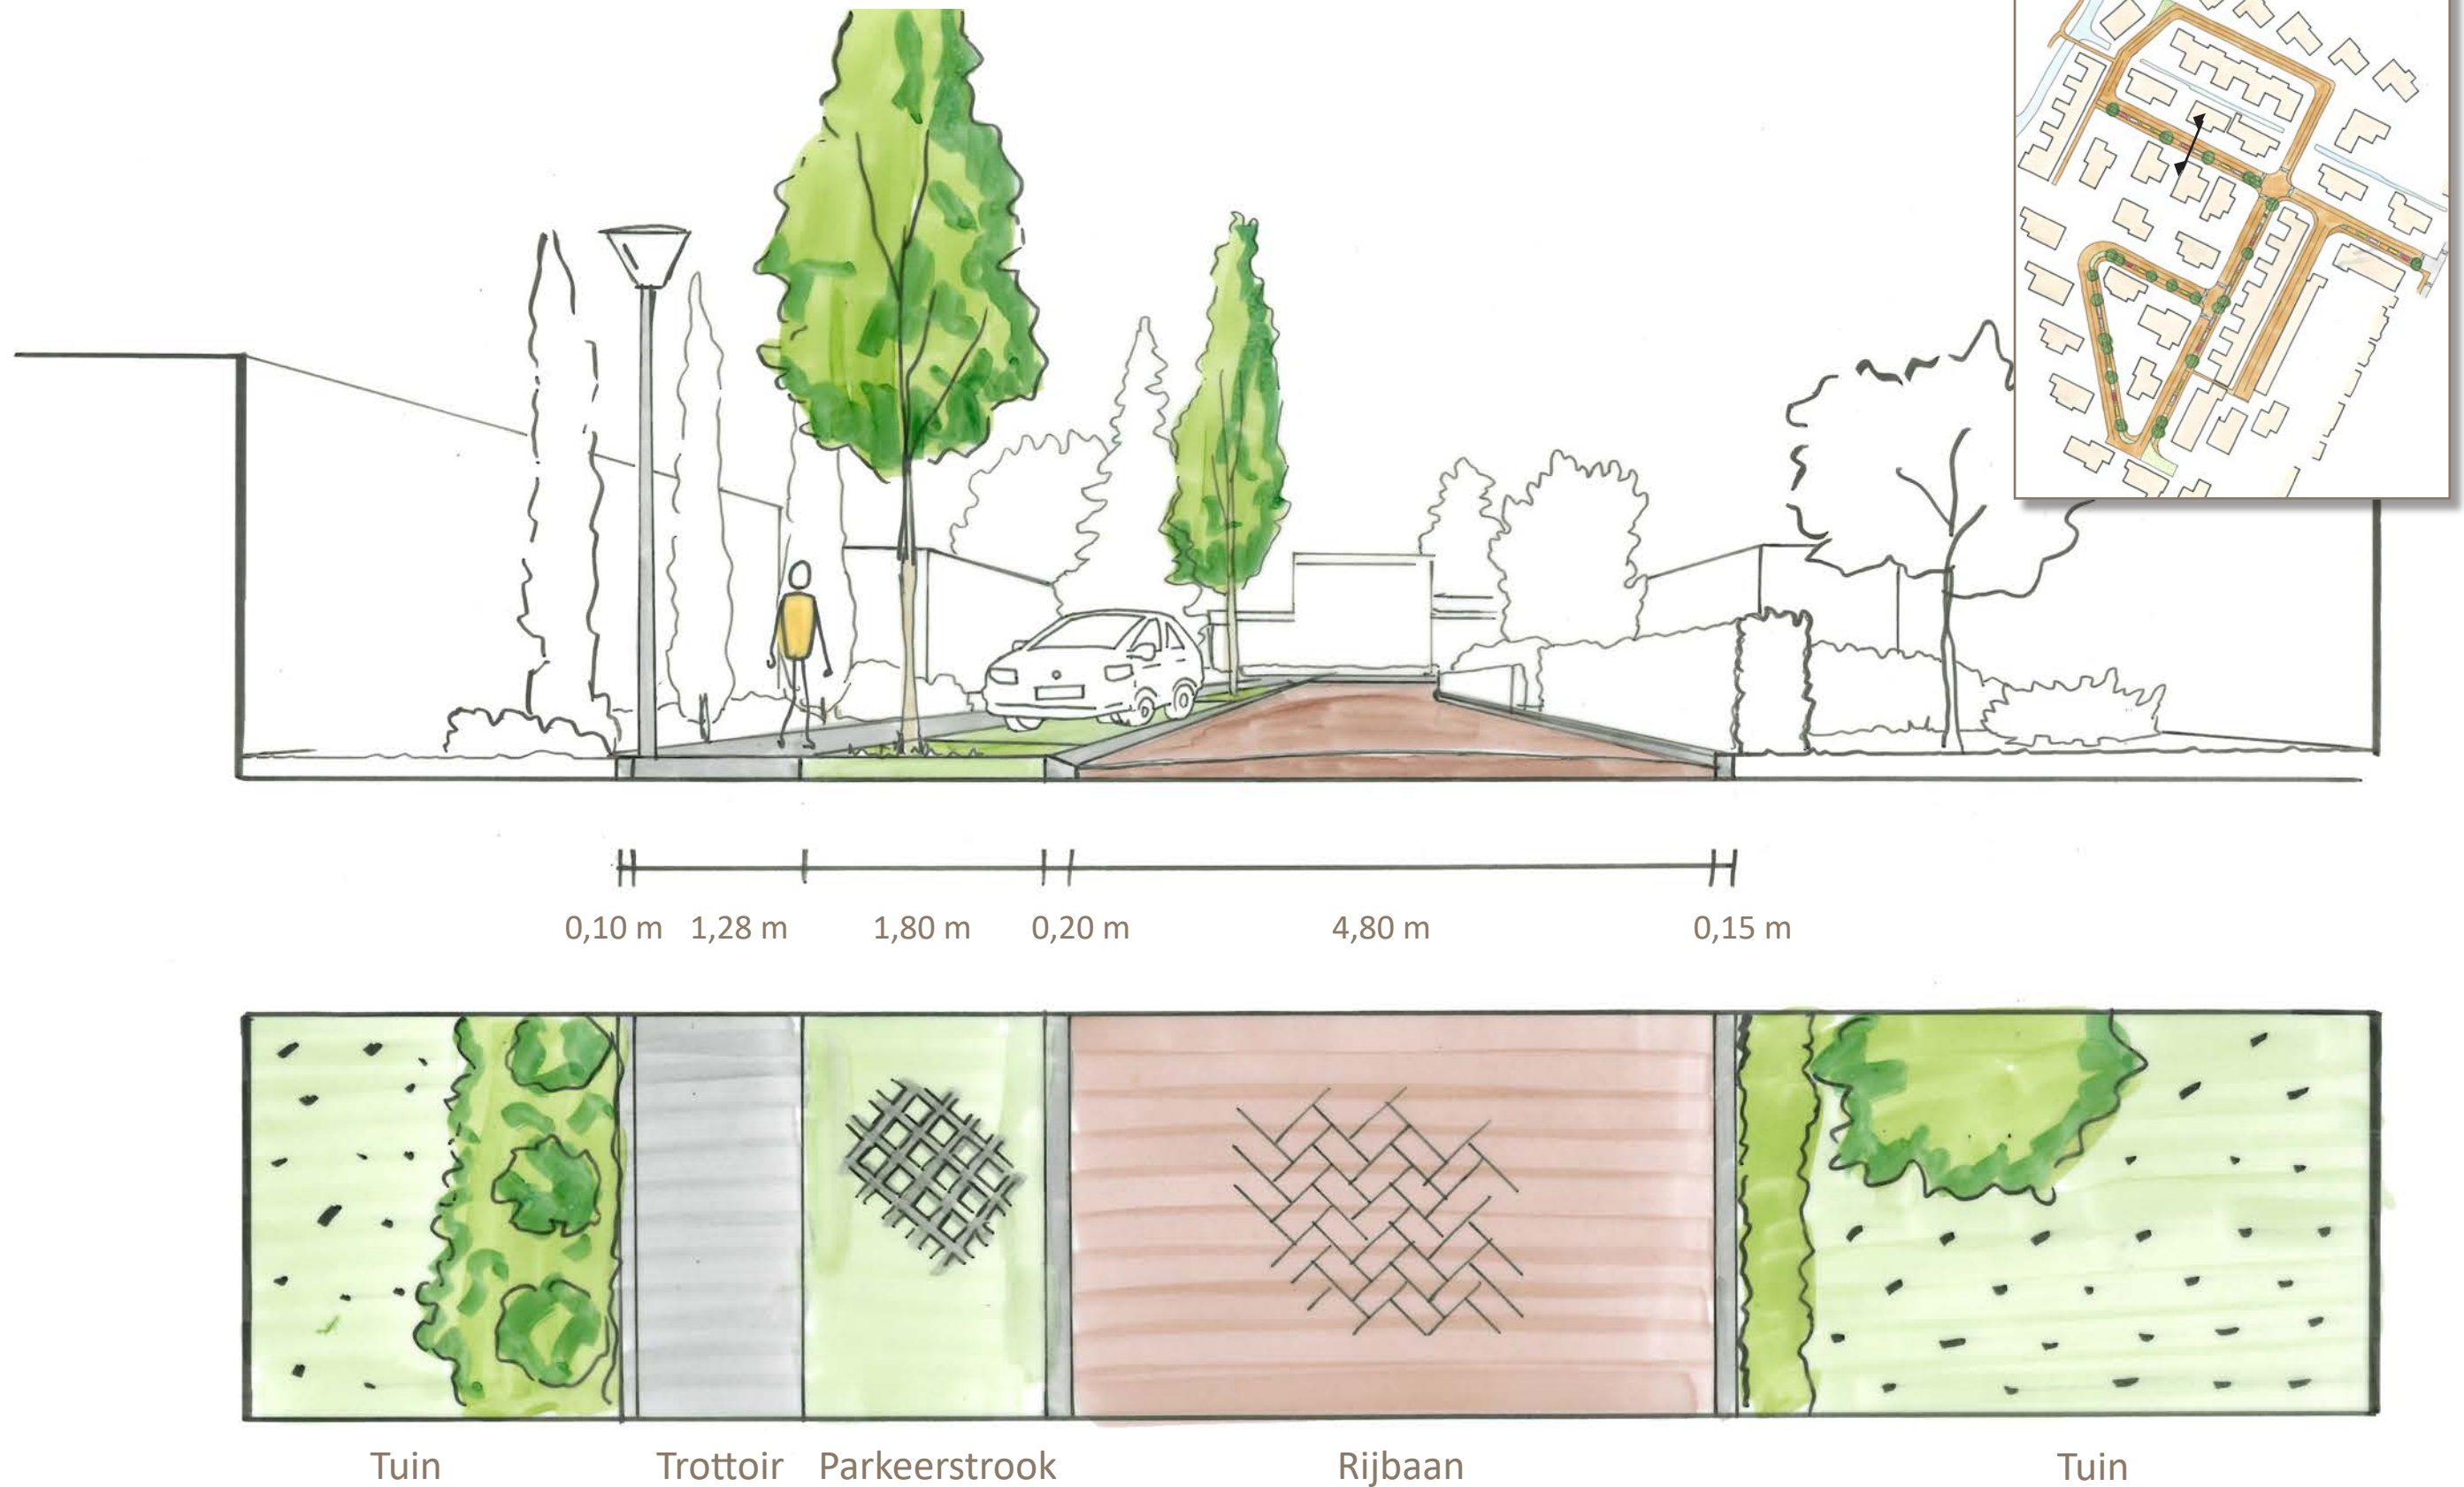


Inrichtingsprincipes in schetsvorm

Profiel 7

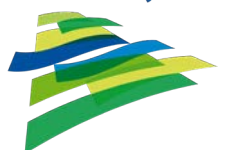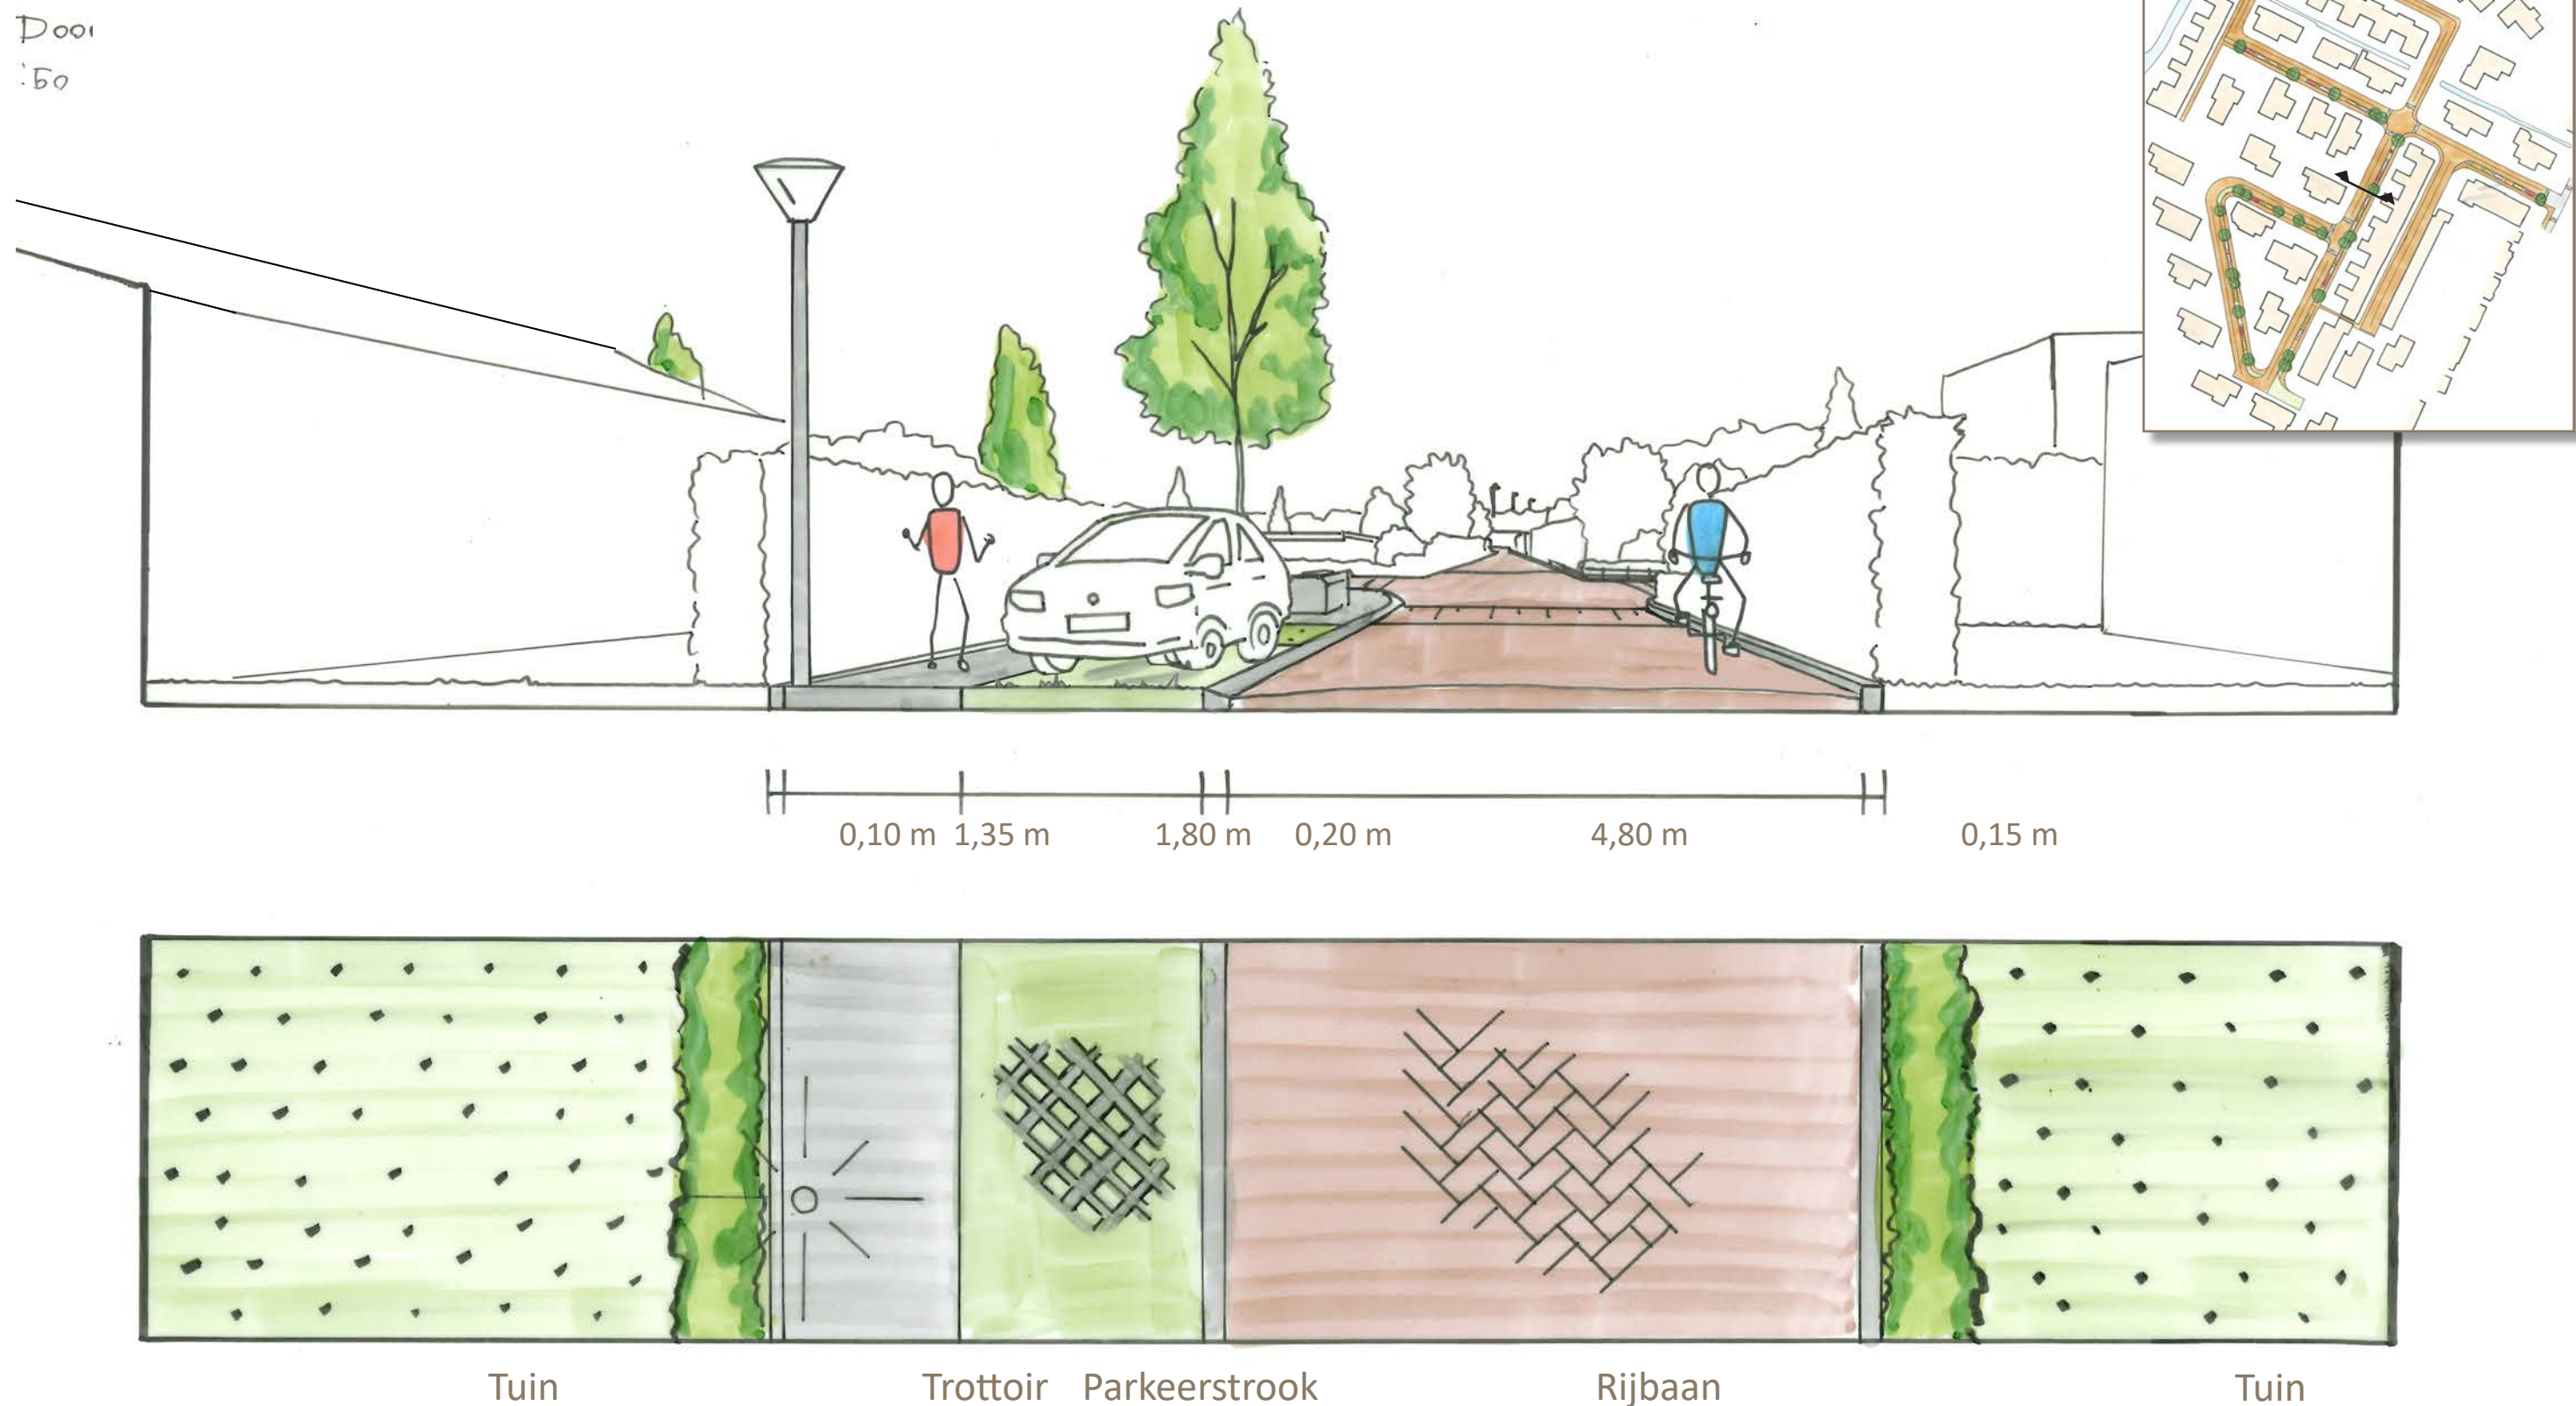


Inrichtingsprincipes in schetsvorm

Profiel 8

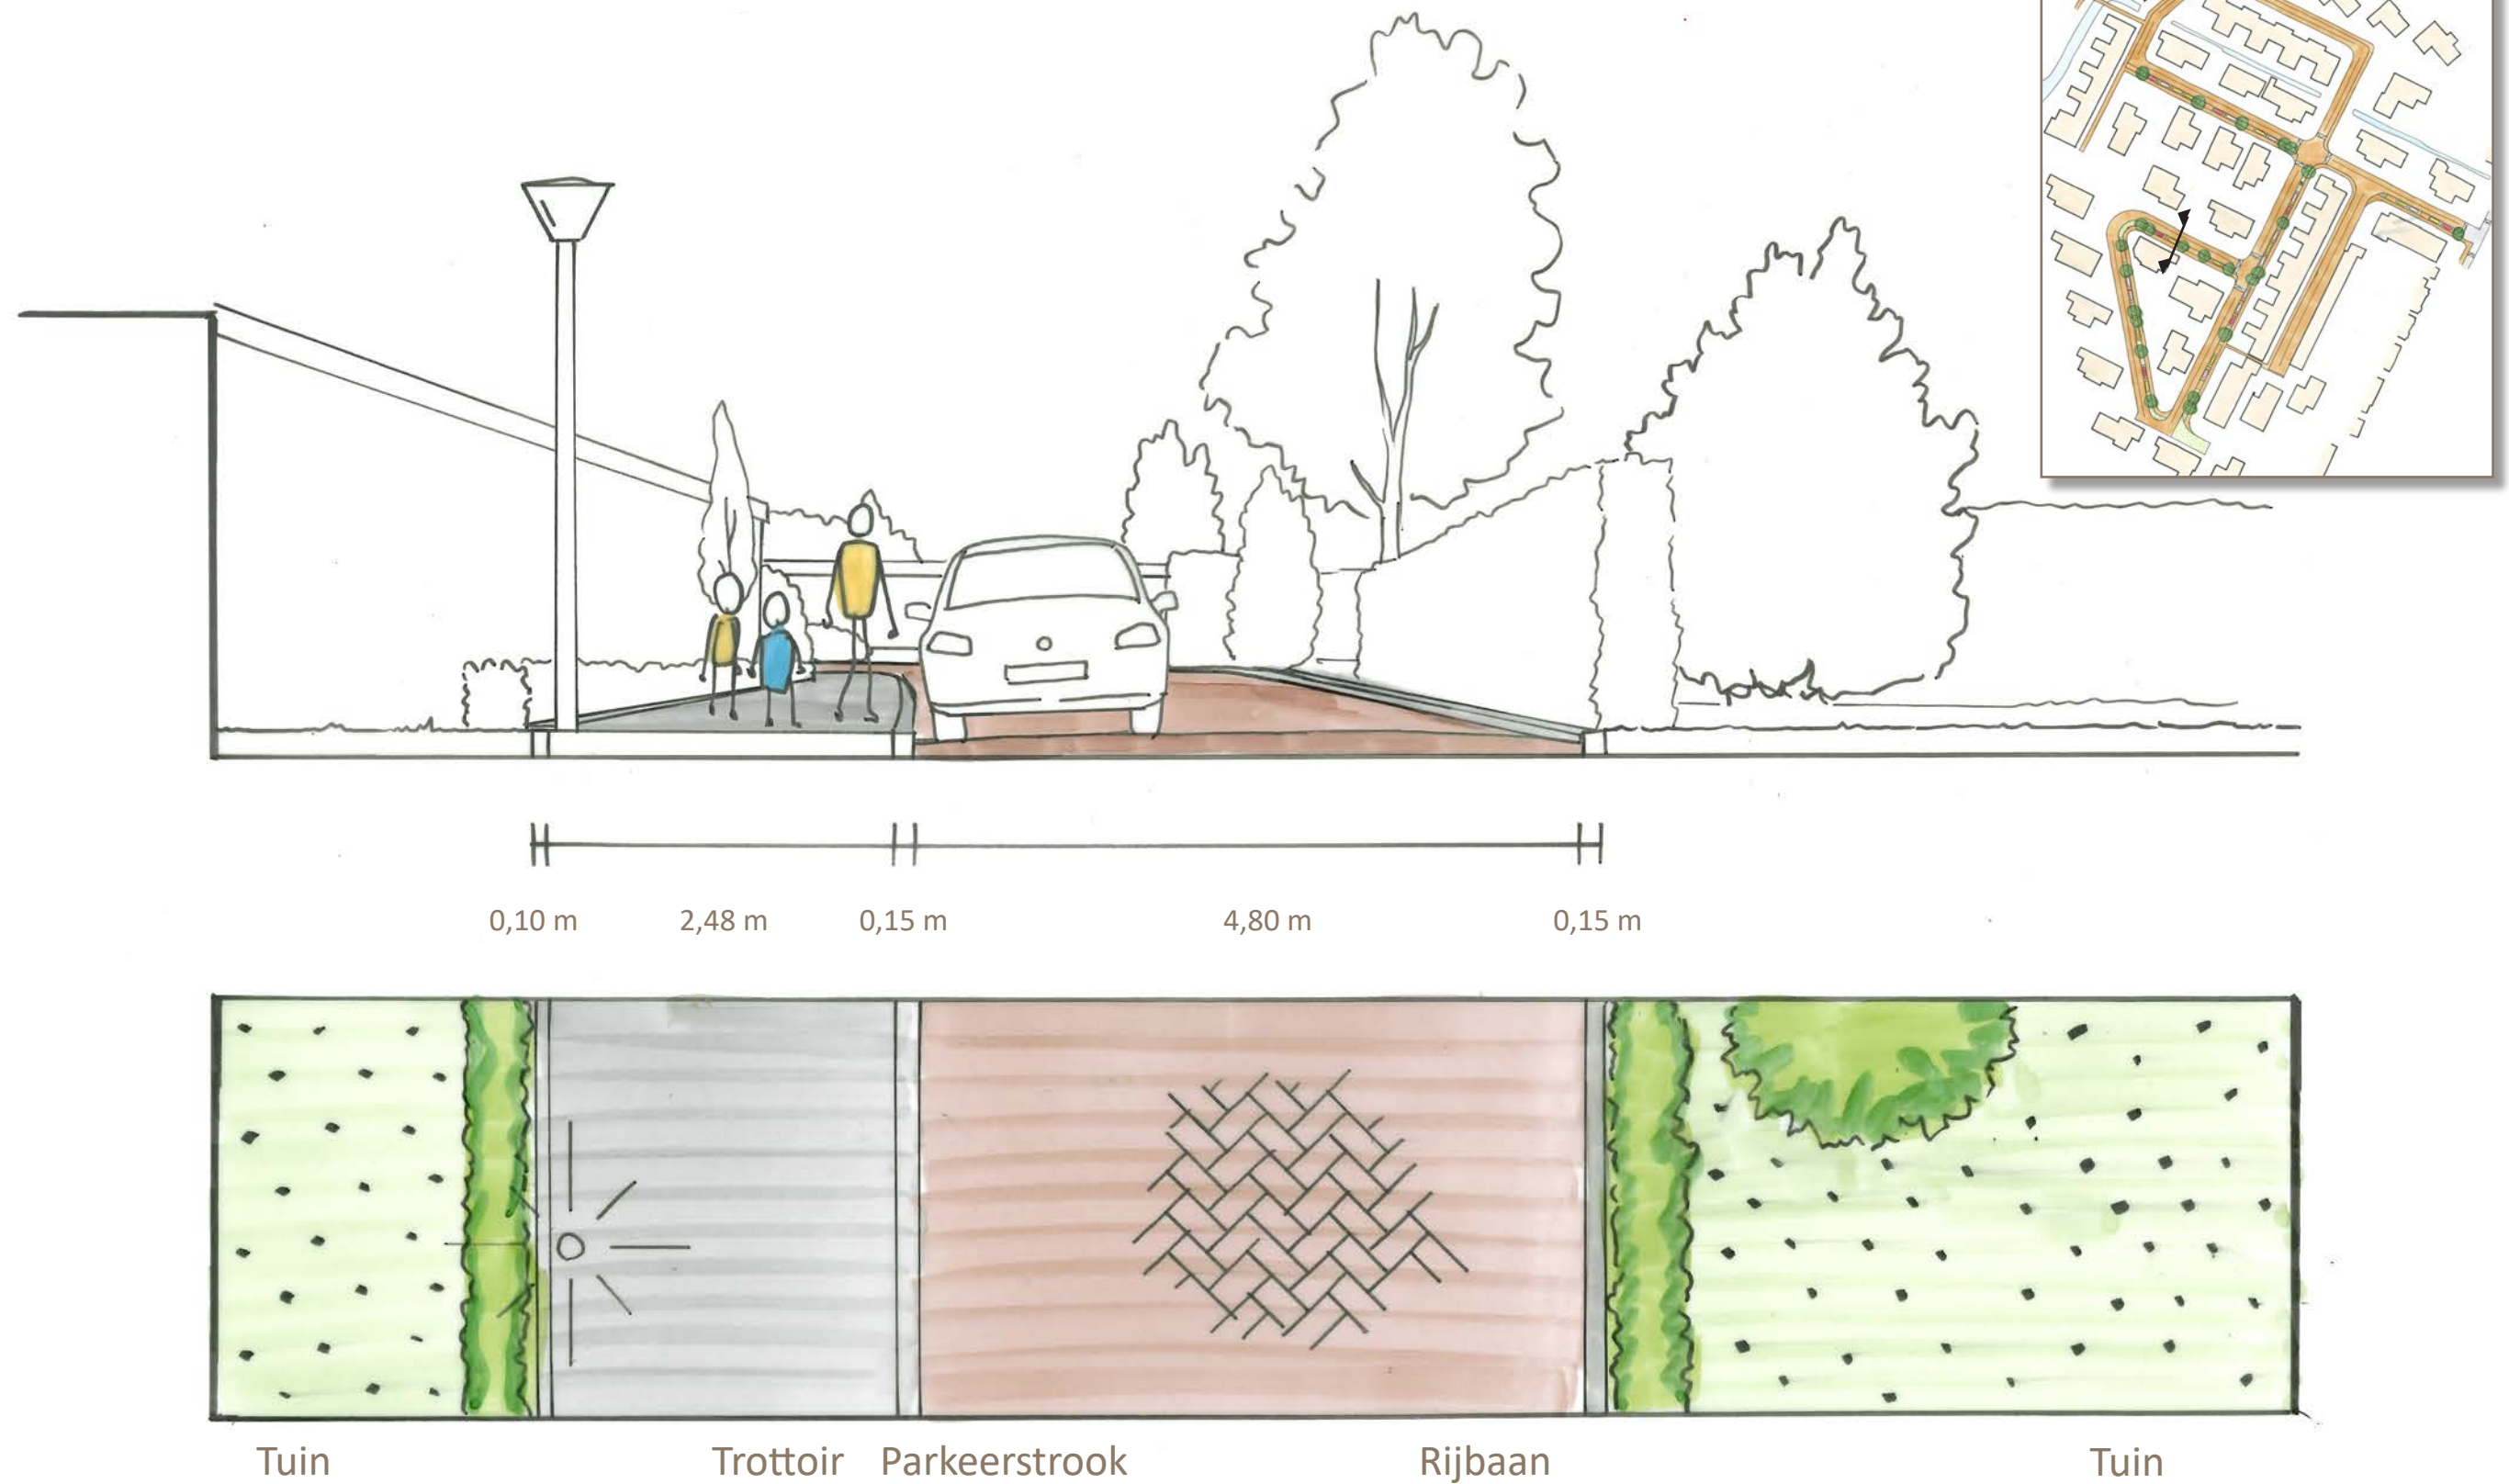

Inrichtingsprincipes in schetsvorm

Profiel 9

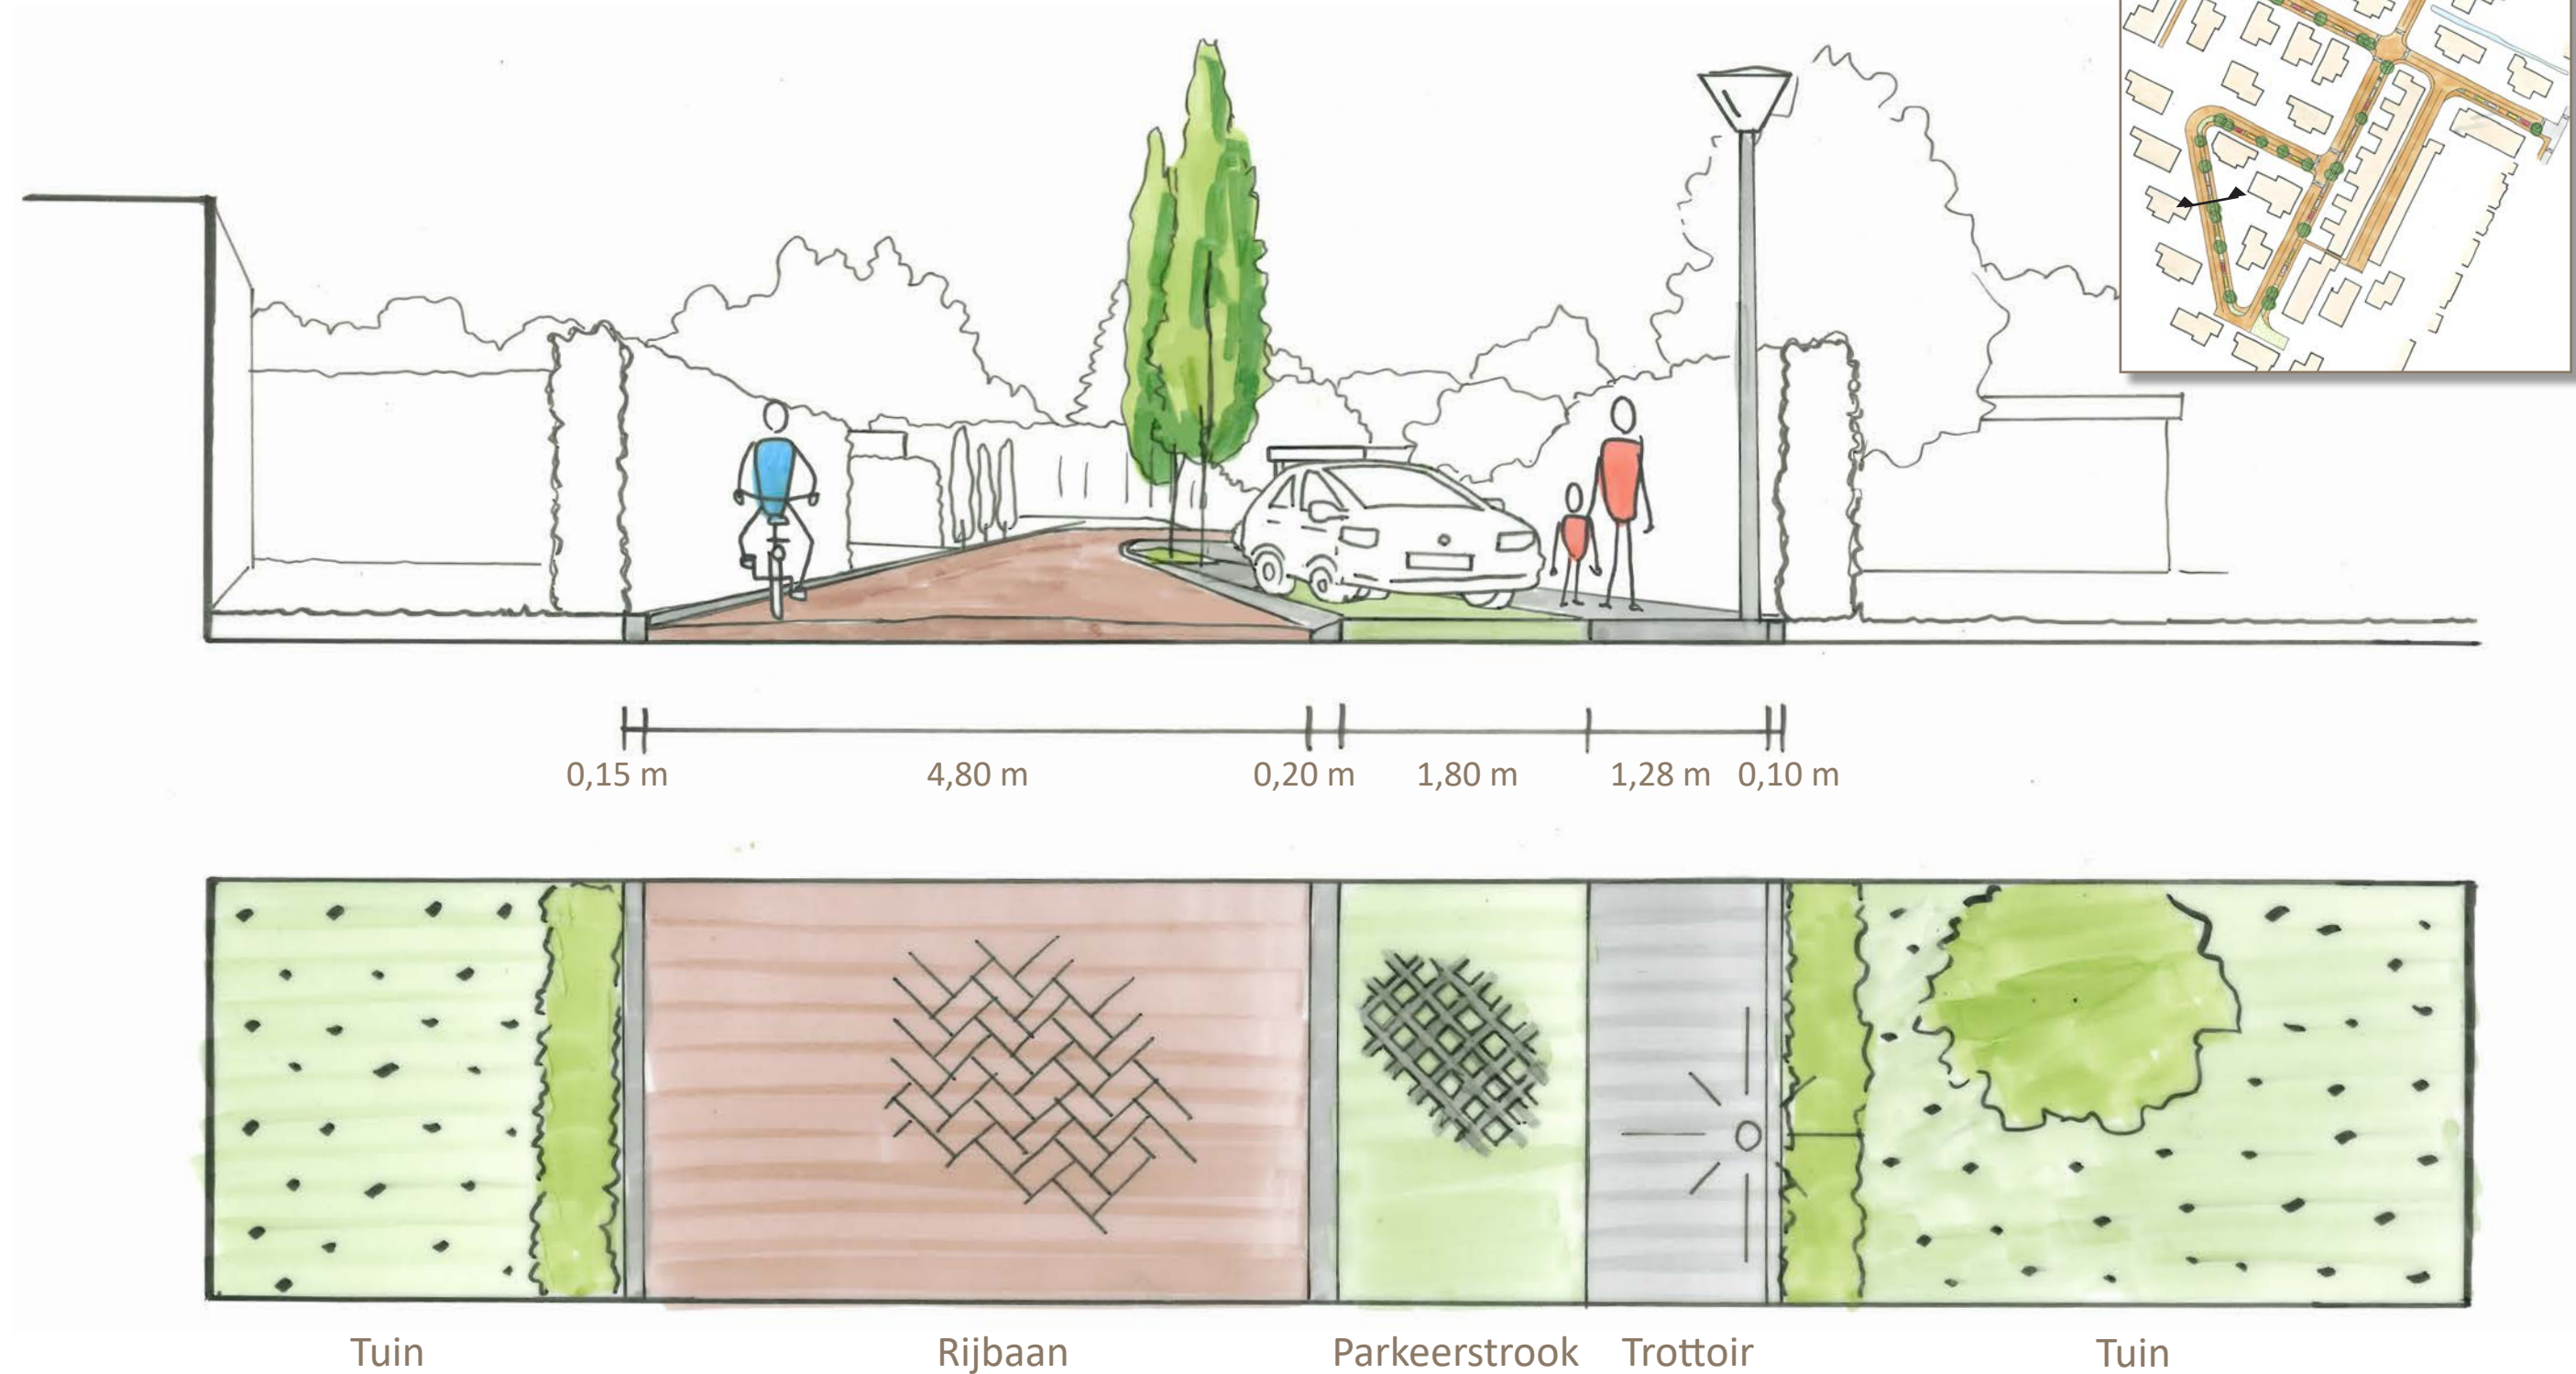

Parkeren en opritten



Openbaar groen



29 parkeerplaatsen in de openbare ruimte

Materialisatie rijbaan



Betonnen klinkers, heide paars

Materialisatie parkeervakken



TTE Systeem



Hydro-Lineo



Square

Materialisatie trottoir



Betonnen tegels, grijs

Lichtarmaturen



Boomsoorten indicatie



Geveerdbladige
witte Els

Hollandse Linde

Lijsterbes


Sierkers



Werkzaamheden



Erfafscheidingen - wintergroene hagen

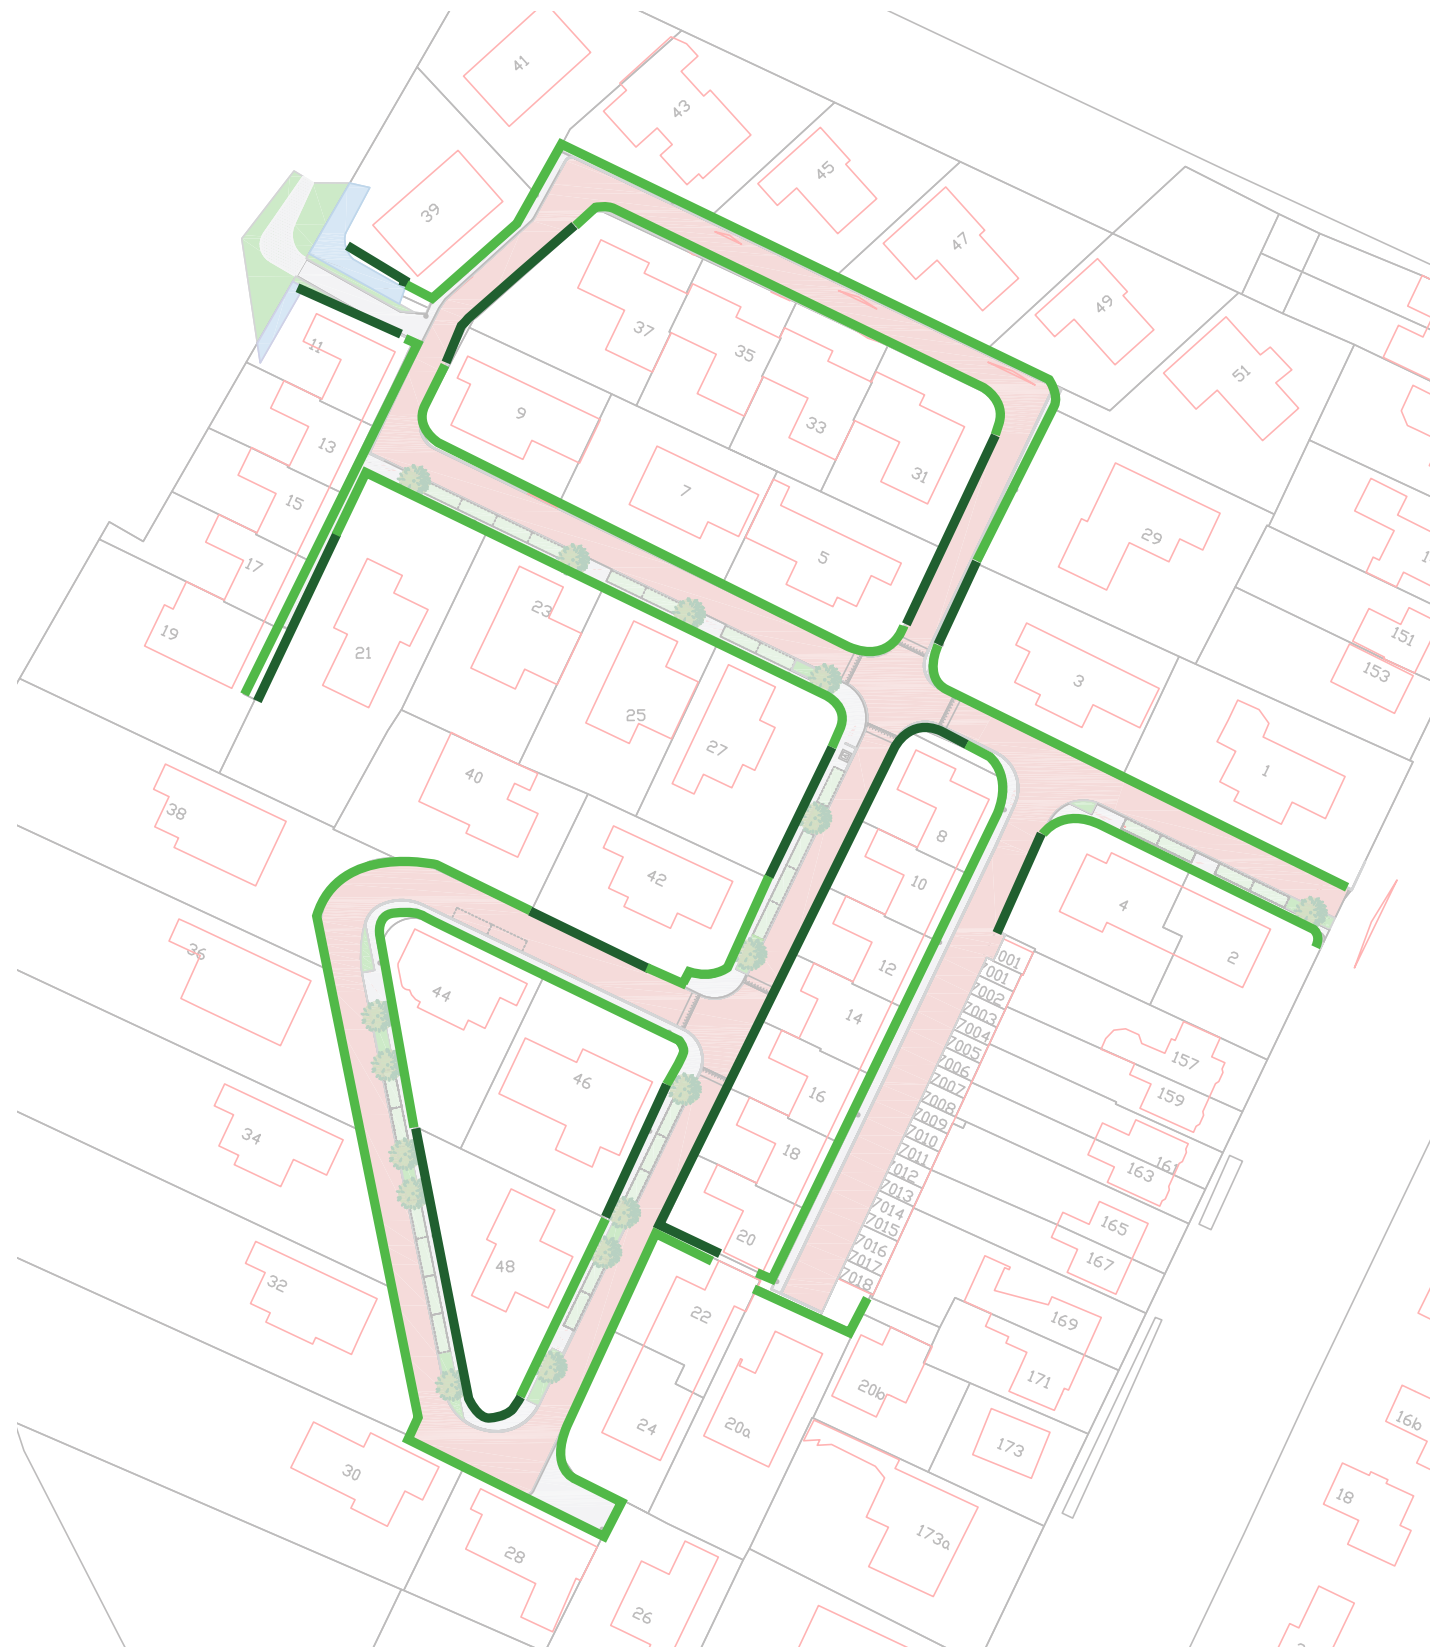

— Lage groene haag als erfafscheiding

— Hoge groene haag als erfafscheiding



Japanse hulst



Glansmispel



Griselinia littoralis

Vervolgstappen

- 15 juli tot 30 juli 2021	Indienen vragen en opmerkingen
- 30 juli tot 27 augustus 2021	Interne beoordeling van vragen en opmerkingen
- 31 augustus 2021	Definitief ontwerp voorleggen aan college
- september tot eind december 2021	Start technische uitwerking
- januari tot eind maart 2022	Aanbesteding

De exacte start is afhankelijk van de werkzaamheden van de nutspartijen.
Wanneer de exacte startdatum bekend is volgt een nieuwe informatieavond.

Bedankt voor uw aandacht!

Later nog vragen of opmerkingen?

Mail naar: *pmast@bodegraven-reeuwijk.nl*