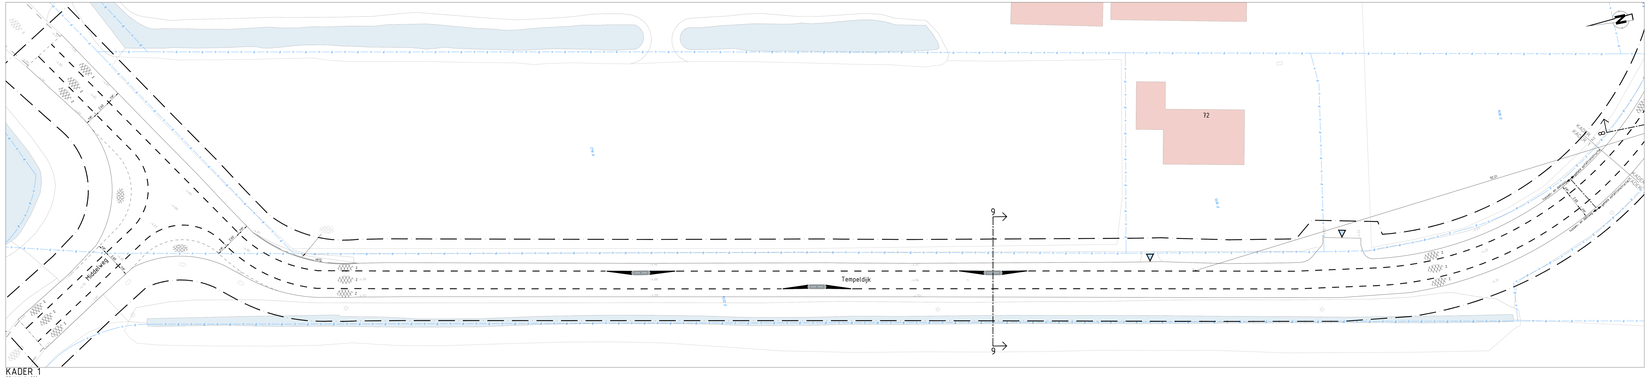

KADER 1
SCHAAL 1 : 200

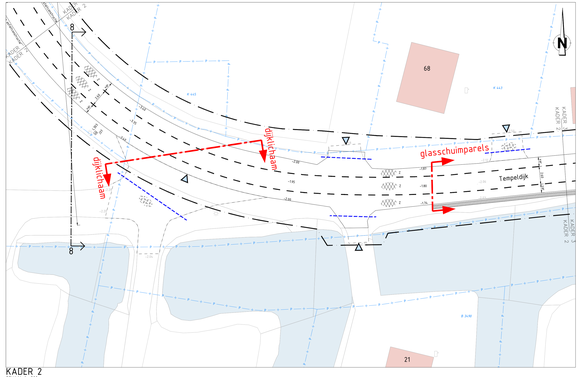

KADER 2
SCHAAL 1 : 200

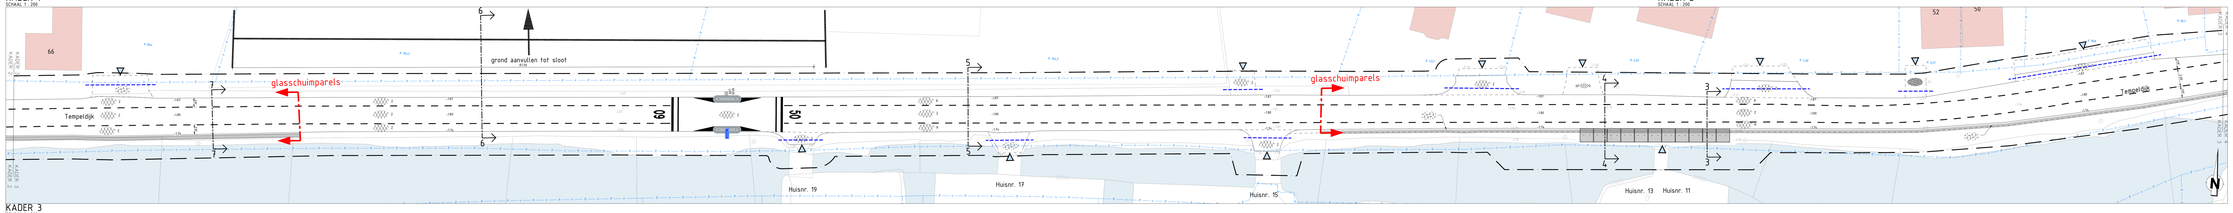

KADER 3
SCHAAL 1 : 200

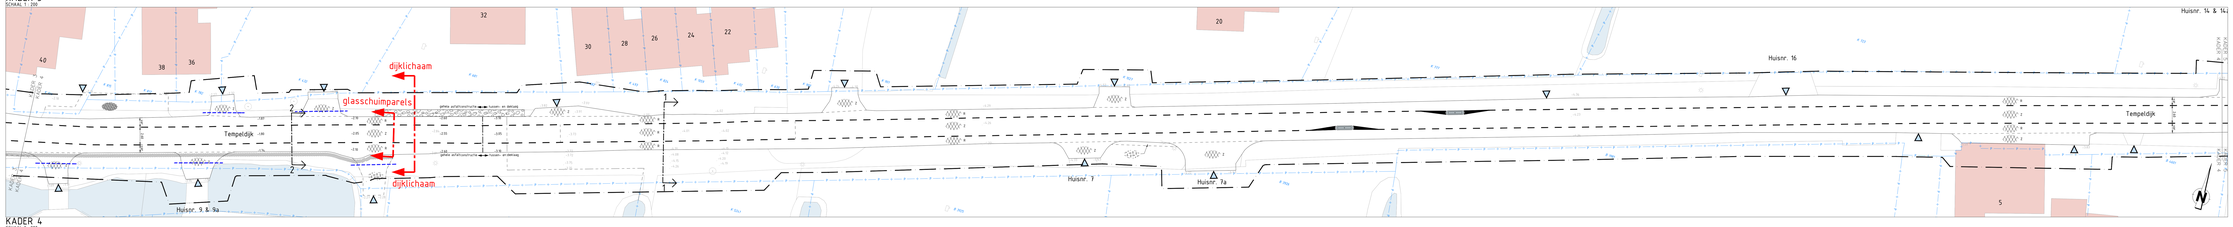

KADER 4
SCHAAL 1 : 200

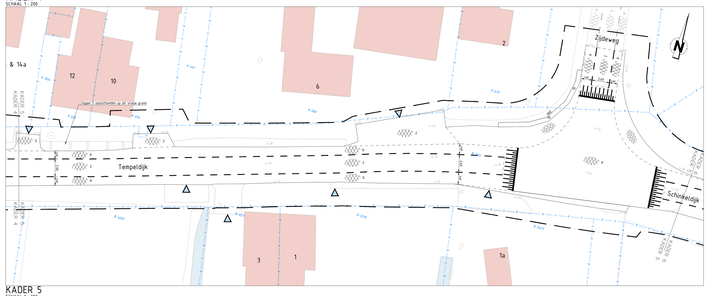

KADER 5
SCHAAL 1 : 200

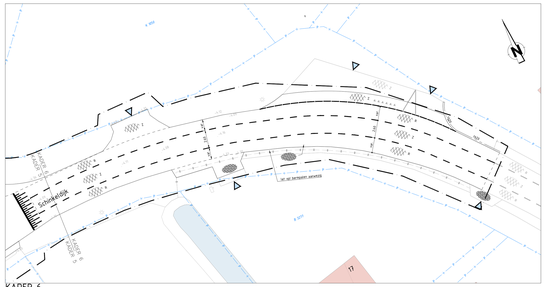

KADER 6
SCHAAL 1 : 200

Legenda
Algemeen
- Werkgrens
- Bestaande situatie
- Perceelgrenzen
- Referentiel grens
- +0.20 Nieuwe hoogtelijnen
- Bestaande hoogtelijnen

Kantoplossing
- Spoeiwa sfeiten – hrrlrrlstaal 90/200x250 mm
- Bestaand – watschaal 90x200 mm
- Verschoten – watschaal 90x200 mm
- Nieuw – keerwand
- Nieuw – prefab middengeleider

Verharding
- Nieuw – asfalt – zwart
- Nieuw – asfalt – rood
- Nieuw – betonstraatstenen – terrlrrlaat – wapenrlaand
- Nieuw – zandverharding
- Nieuw – grind
- Bestaand – kasdbomen
- Nieuw – kasdbomen
- Nieuw – betonplatten 2000x2000 mm
- Schelpbrijzel hoeven aanbrengen gelijk centrische en enkel 2 lagen asfalt
- Nieuw – grasbeltfor – 1m breed
- Nieuw – asdeltfor – 0.35m breed

Riolering
- Bestaand – straatkolk – 300x300 mm
- Bestaand – stegger – betonstraatstenen – rollerlaat
- Nieuw – 2x hartelbos 1.5x kabels en leidingen incl. ondkuppen
- Nieuw – drain 15x grasbeltfor

Markering
- Nieuw – 1/2 streep 10 cm – Thermoplast
- Nieuw – dwarsmarkering – Thermoplast
- Nieuw – figuratie – thermoplast
- Nieuw – verdrijvingsvlak – Thermoplast

Overig
- Bord
- Kwegrens belanding
- Bestaand – pebbleset
- Nieuw – verkeersbord – incl. type bord

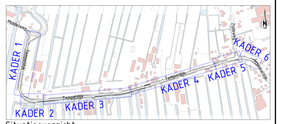

Situatieoverzicht
SCHAAL 1 : 1000

GPMERKINGEN
- Coördinatenstysteem RD (x, y).
- Hoogtes in meters t.o.v. NAP, tenzij anders vermeld.
- Materialenlisten in centimeters, tenzij anders vermeld.
- Peilmaten in meters t.o.v. NAP, tenzij anders vermeld.
- Diameters in millimeters, tenzij anders vermeld.
- Maten exclusief kantopslultingen en bij benadering.

Versie	Datum	Gekeurd door	Omschrijving
2.2	14-11-2023	B. Loef	Diverse wijzigingen
2.1	15-08-2023	R. van Eck	Diverse wijzigingen
2.0	04-06-2023	B. Loef	Diverse wijzigingen

Opdrachtgever
Gemeente Bodegraven-Reeuwijk

Project
Reconstructie Tempeldijk in Reeuwijk

Omschrijving
Definitief ontwerp
Nieuwe situatie

Atab Civiele Techniek
De Stede 26
3417 GB Montfoort
T +31 (0)348 - 820040
E info@atabcivieletechniek.nl

Gemaakt door	Gecontroleerd door	Vrijgegeven door	Projectleider	Formaat	Status 20190207
L. Koevoets	L. van Leeuwen	A. Eric	DPP-19-00097	A0+ (841x1189)	Schaal 1:200
Datum/Status	Datum/Status	Datum/Status	Bestandsnaam	Tekeningnummer	Blad 1 / 12
08-01-2024	08-01-2024	08-01-2024	08034-D-DR.022.001	219025-DO-02	Versie 1.0

Op al onze opdrachten is de DNR 2011 van toepassing. Deze is gratis te downloaden op http://www.stichtingbouwrecht.nl/downloads/dnr-2011/