


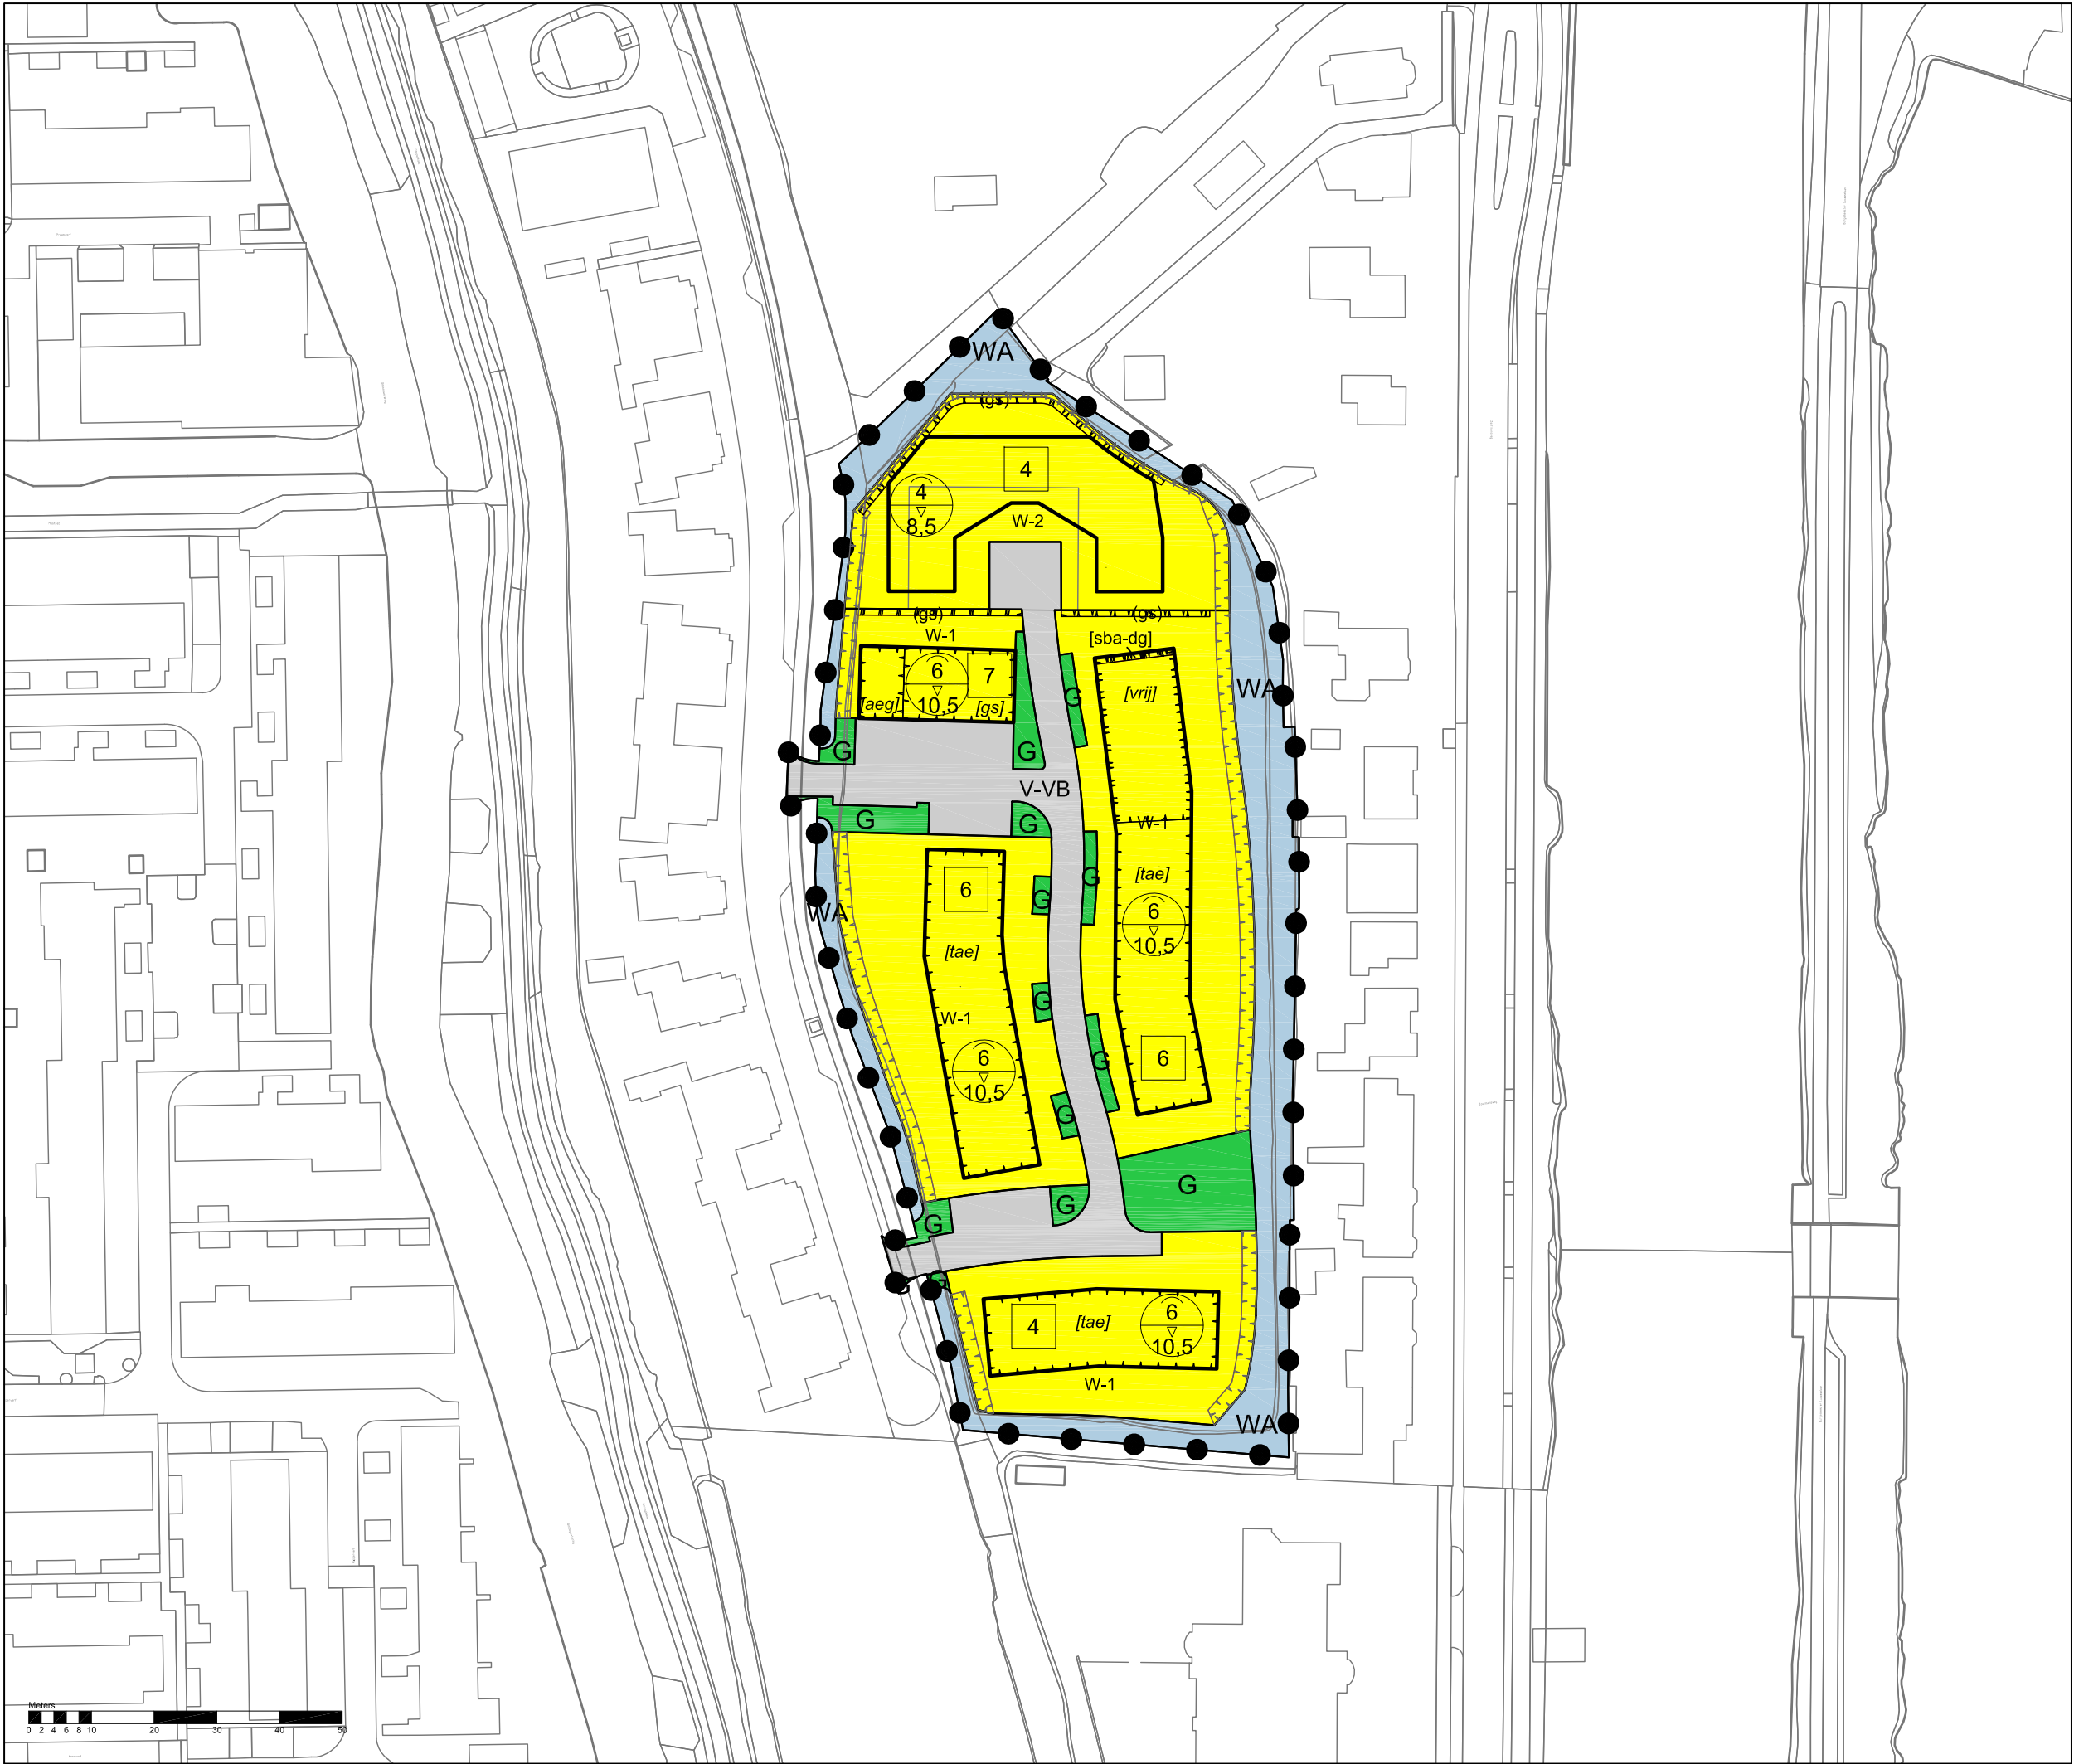

Legenda

Plangebied

Plangrens

Enkelbestemmingen

- Groen
- Verkeer - Verblijfsgebied
- Water
- Wonen - 1
- Wonen - 2

Gebiedsaanduidingen

overige zone - landschapszone

Funcctieaanduidingen

geluidscherm

Bouwvlakken

bouwvlak

Bouwaanduidingen

- aaneengebouwd
- gestapeld
- specifieke bouwaanduiding - dove gevel
- twee-aaneen
- vrijstaand

Maatvoeringen

- maximum aantal wooneenheden
- maximum goothoogte (m)
maximum bouwhoogte (m)

Bestemmingsplan BP Bunderelland,
Reeuwijk-Brug
gemeente Bodegraven-Reeuwijk

schaal: 1:1000
datum: 29 november 2023
projectnummer: SR190008
formaat: A3
aantal bladen: 1
bladnummer: 1
Identificatienr. NL.IMRO.1901.BPbunderelland-BP80

vroge versie: 18 oktober 2023
voontwerp: -
ontwerp: -
vaststelling: 29 november 2023

