





LEGENDA

- ***** werkgrens
- materiaal scheiding
- kadastrale grens
- bestaande situatie
- kantopsluiting
- rijsbaan - betonstraatstenen keperverband
- voetpad - 30x30 betontegels grijs
- parkeerplaats - betonstraatstenen zwart elleboogverband
- parkeerplaats - TTE tegels
- voet-/fietspad - betonstraatstenen grijs keperverband
- begroening
- gras
- plateau - taludmarkering
- molgoot - 4 strekken betonstraatstenen
- aanhaken particulier terrein
- herstraten
- parkeervakscheiding
- kolle in geleideband
- straatkolle
- kolle in het voetpad
- lichtmast op hoogte brengen
- aanbrengen lichtmast paaltop
- aanbrengen afzetpaal kunststof vierkant
- metalen paal
- ondergrondse container
- bank
- putdeksel op hoogte brengen
- aanbrengen paal met verkeersbord
- boom

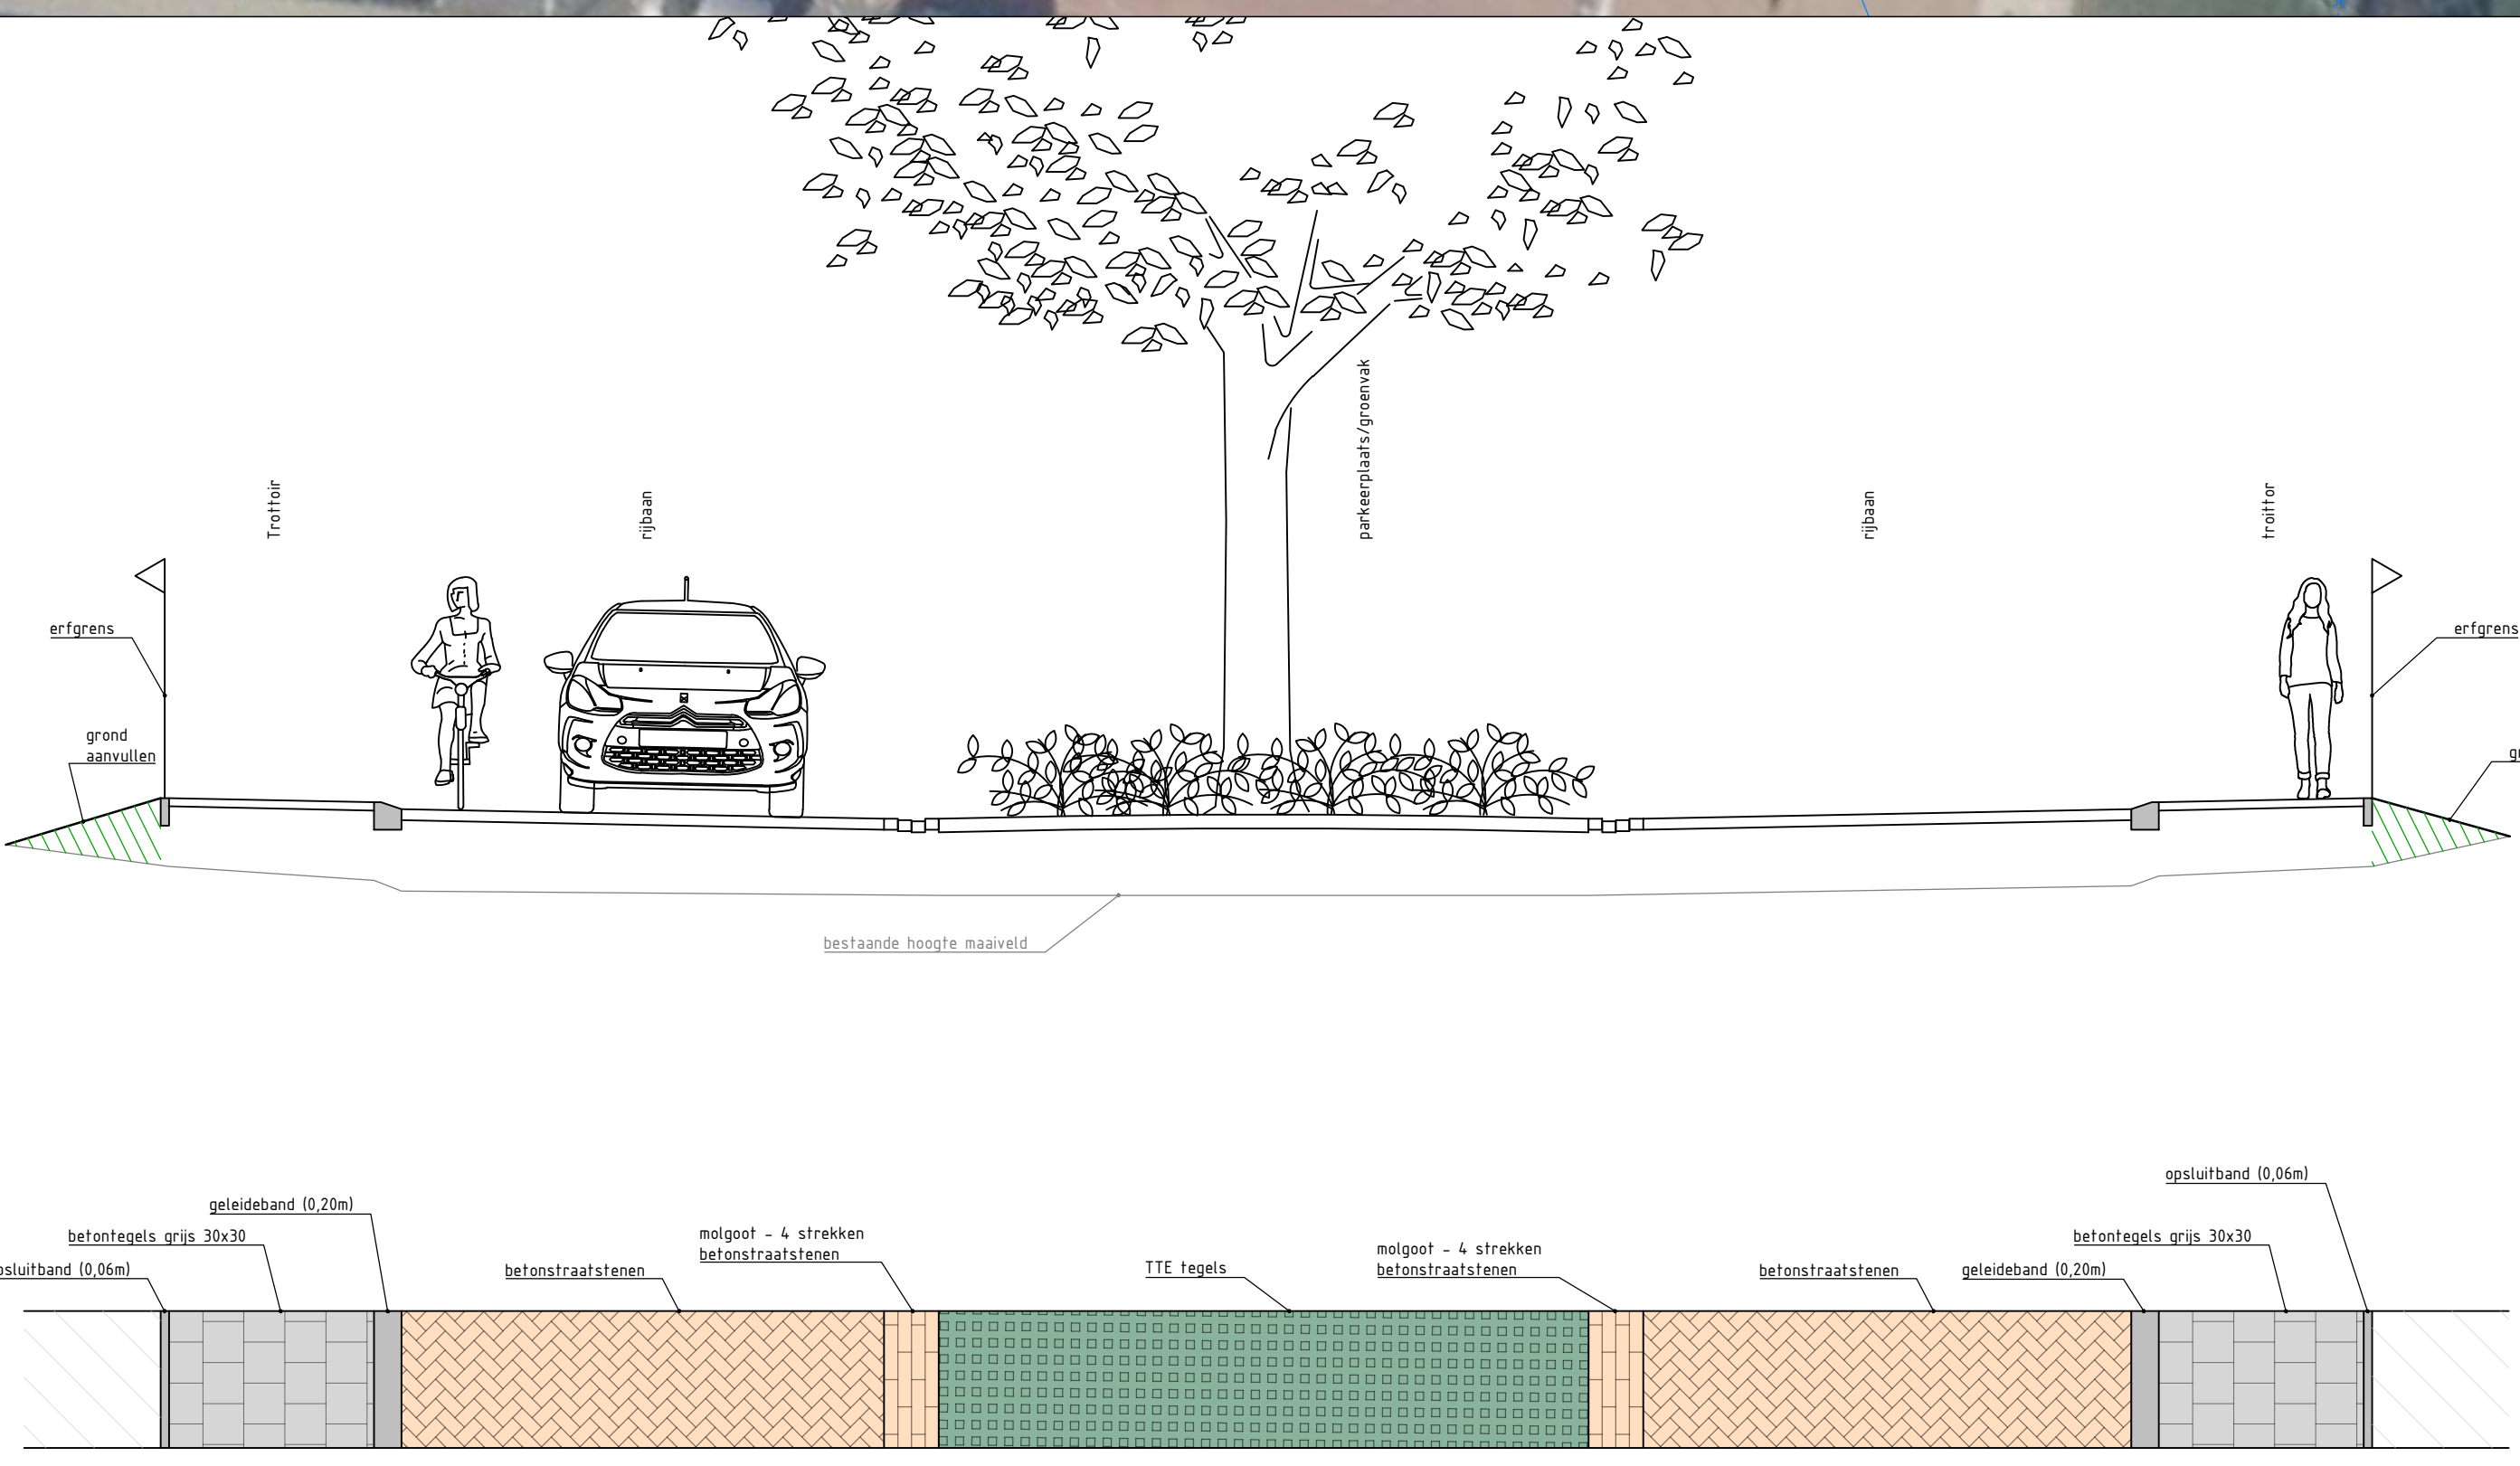

DOORSNEDE A-A BURGEMEESTER BRACKLAAN
Schaal 1:50

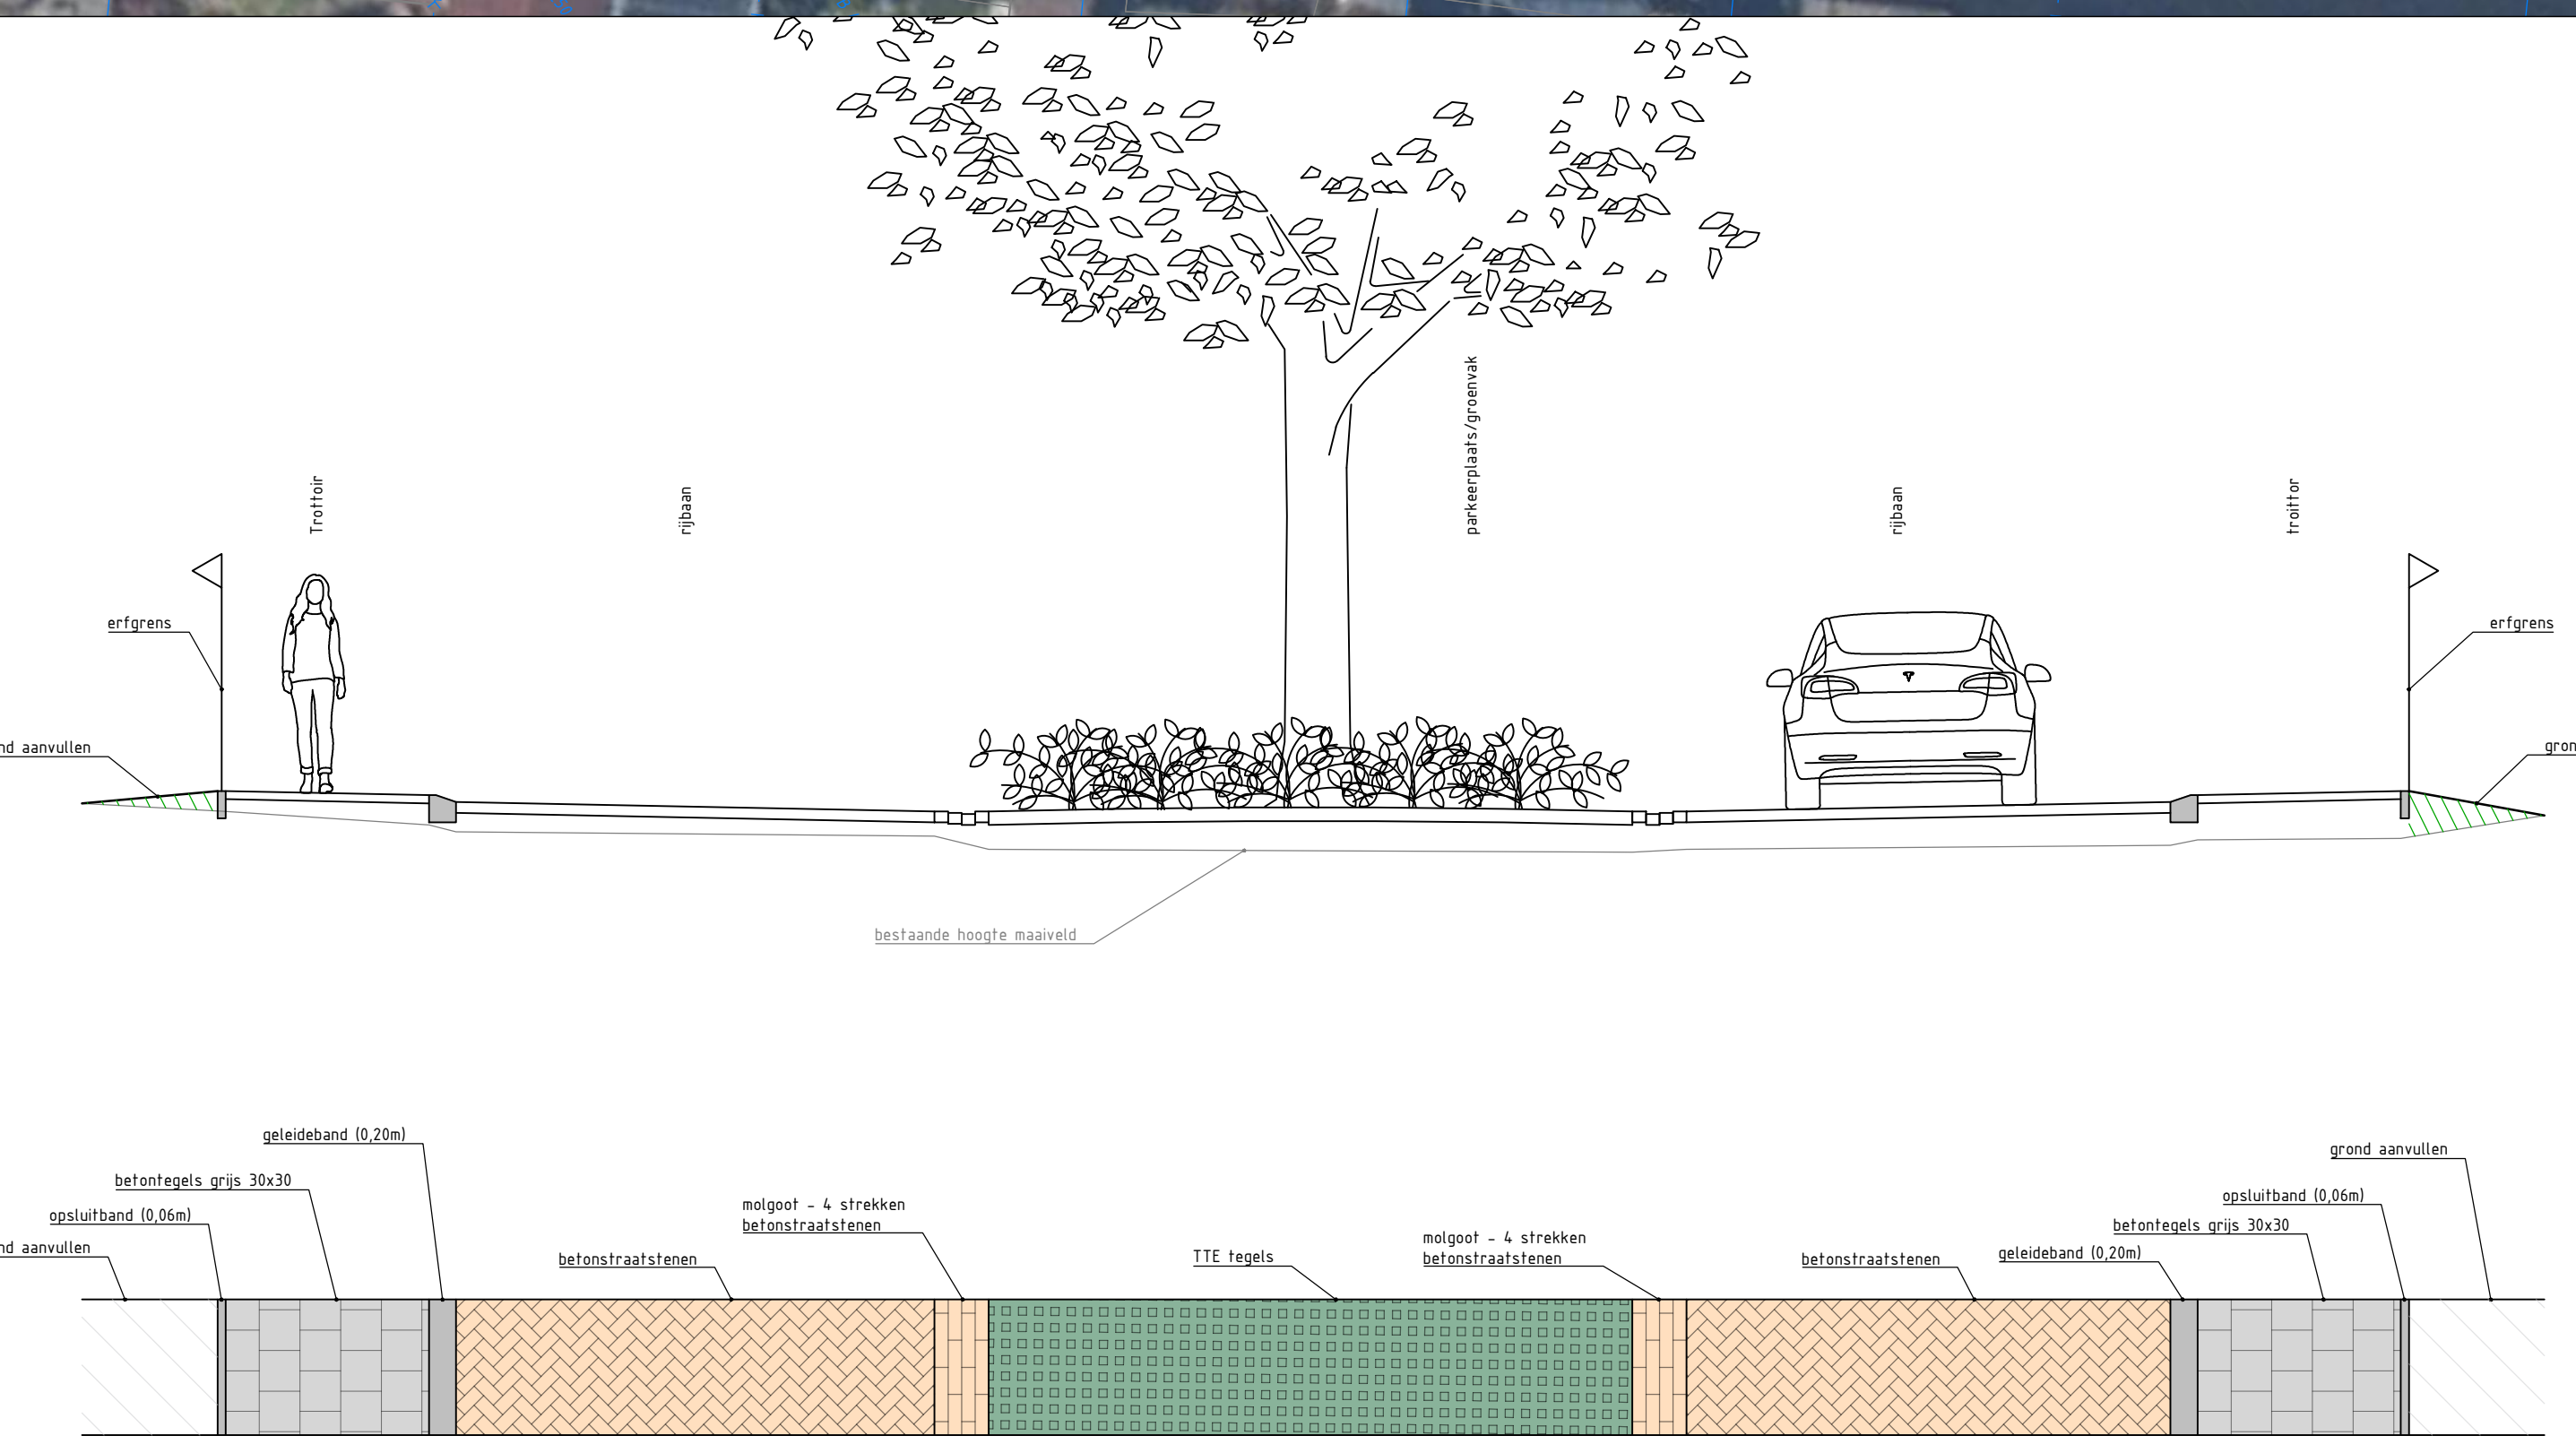

DOORSNEDE B-B BURGEMEESTER BRACKLAAN
Schaal 1:50

Versie			Datum			Omschrijving			Gefabriceerd			Geplaatst		
c1.0	24-02-2026	Eerste uitgave	AW	NAM	NAM									
c2.0	09-03-2026	Tweede uitgave	AW	NAM	NAM									
c3.0	18-03-2026	Diverse wijzigingen	AW	NAM	NAM									
c4.0	08-07-2026	Diverse wijzigingen	AW	NAM	NAM									
c5.0	21-07-2026	Diverse wijzigingen	AW	NAM	NAM									

Opdrachtgever:		Steenveg 1b		Postbus 401	
Opdrachtgever:		491 A1 Waardenburg		2410 AK Breda	
Opdrachtgever:		tel. 0491 500 500		tel. 0491 500 500	
Opdrachtgever:		info@megaborn.com		info@megaborn.com	
Opdrachtgever:		www.megaborn.com		www.megaborn.com	

Project:		Engineering Burg. Bracklaan		Documenttype: tekening	
Onderdeel:		Situatie te maken werk, presentatietekening		Blad: 1 van 1	
Fase:		Bestek		Formaat: A0	
Tekeningsnummer:		GB2404-501 c5.0		Schaal: 1:200	
Tekeningsnummer:		GB2404-501 c5.0		Projectnummer: GB2404	
Tekeningsnummer:		GB2404-501 c5.0		Besteknummer: -	
Tekeningsnummer:		GB2404-501 c5.0		Status: Concept	