



PRINCIPEPROFIEL A, NIEUWE SITUATIE KRUISING REESVELD

SCHAAL 1:50

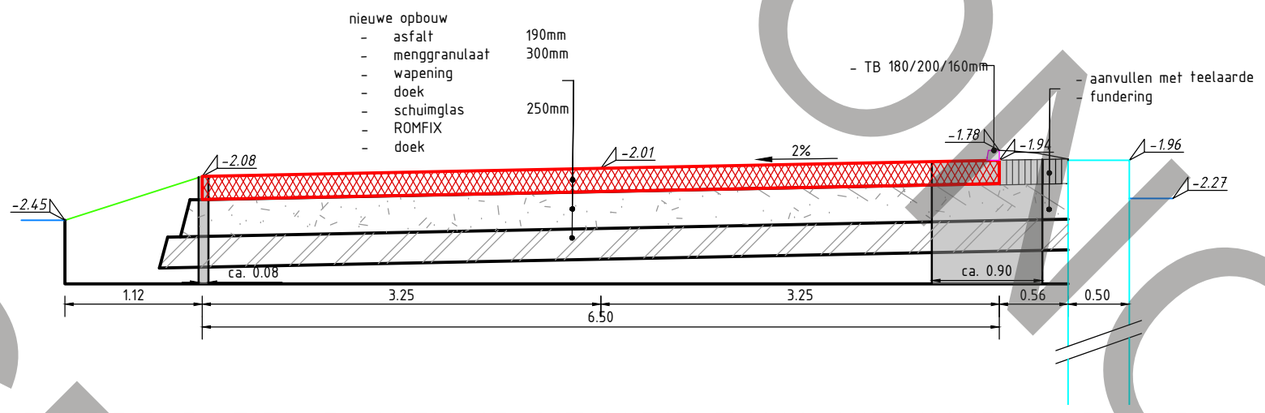

PRINCIPEPROFIEL B, NIEUWE SITUATIE T.H.V. UITWIJKPLAATS NR 32

SCHAAL 1:50

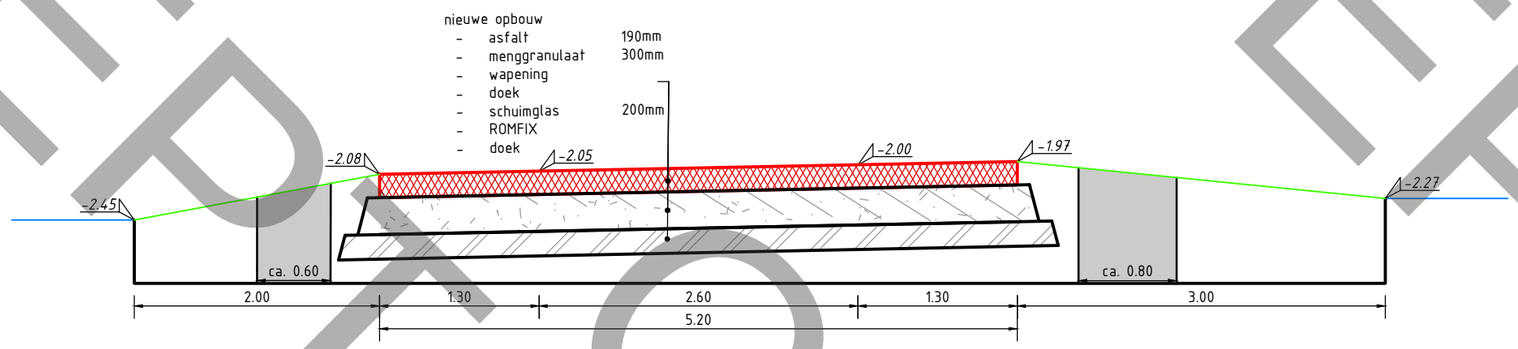

PRINCIPEPROFIEL C, NIEUWE SITUATIE ONDER NR 34

SCHAAL 1:50

LOCATIE



VERKLARING

Principeprofielen

- Asfalt
- Klinkers
- Granulaat
- Schuimglas
- Zand
- Teelaarde
- Locatie nuts
- Trottoirband 18/20

- Asfalt
- Elementen
- Berm
- Water
- Brug
- Damwand

Gemeente Bodegraven Reeuwijk

Adres : Raadhuisplein 1, 2411 BD te Bodegraven
Postadres : Postbus 401, 2410 AK te Bodegraven
Telefoon : (0172) 522 522
Internet : www.bodegraven-reeuwijk.nl

Projectnaam: Reewal Reeuwijk-Dorp

Onderdeel: Principeprofielen Nieuwe situatie

Schaal	Formaat	Datum
1:50	A3	20 feb'26

Getekend	Gecontroleerd	Team
C.P.	R.P.	projecten

Besteknummer	Tekeningnummer
	RW03

path:

CEPTIEONTWERP