


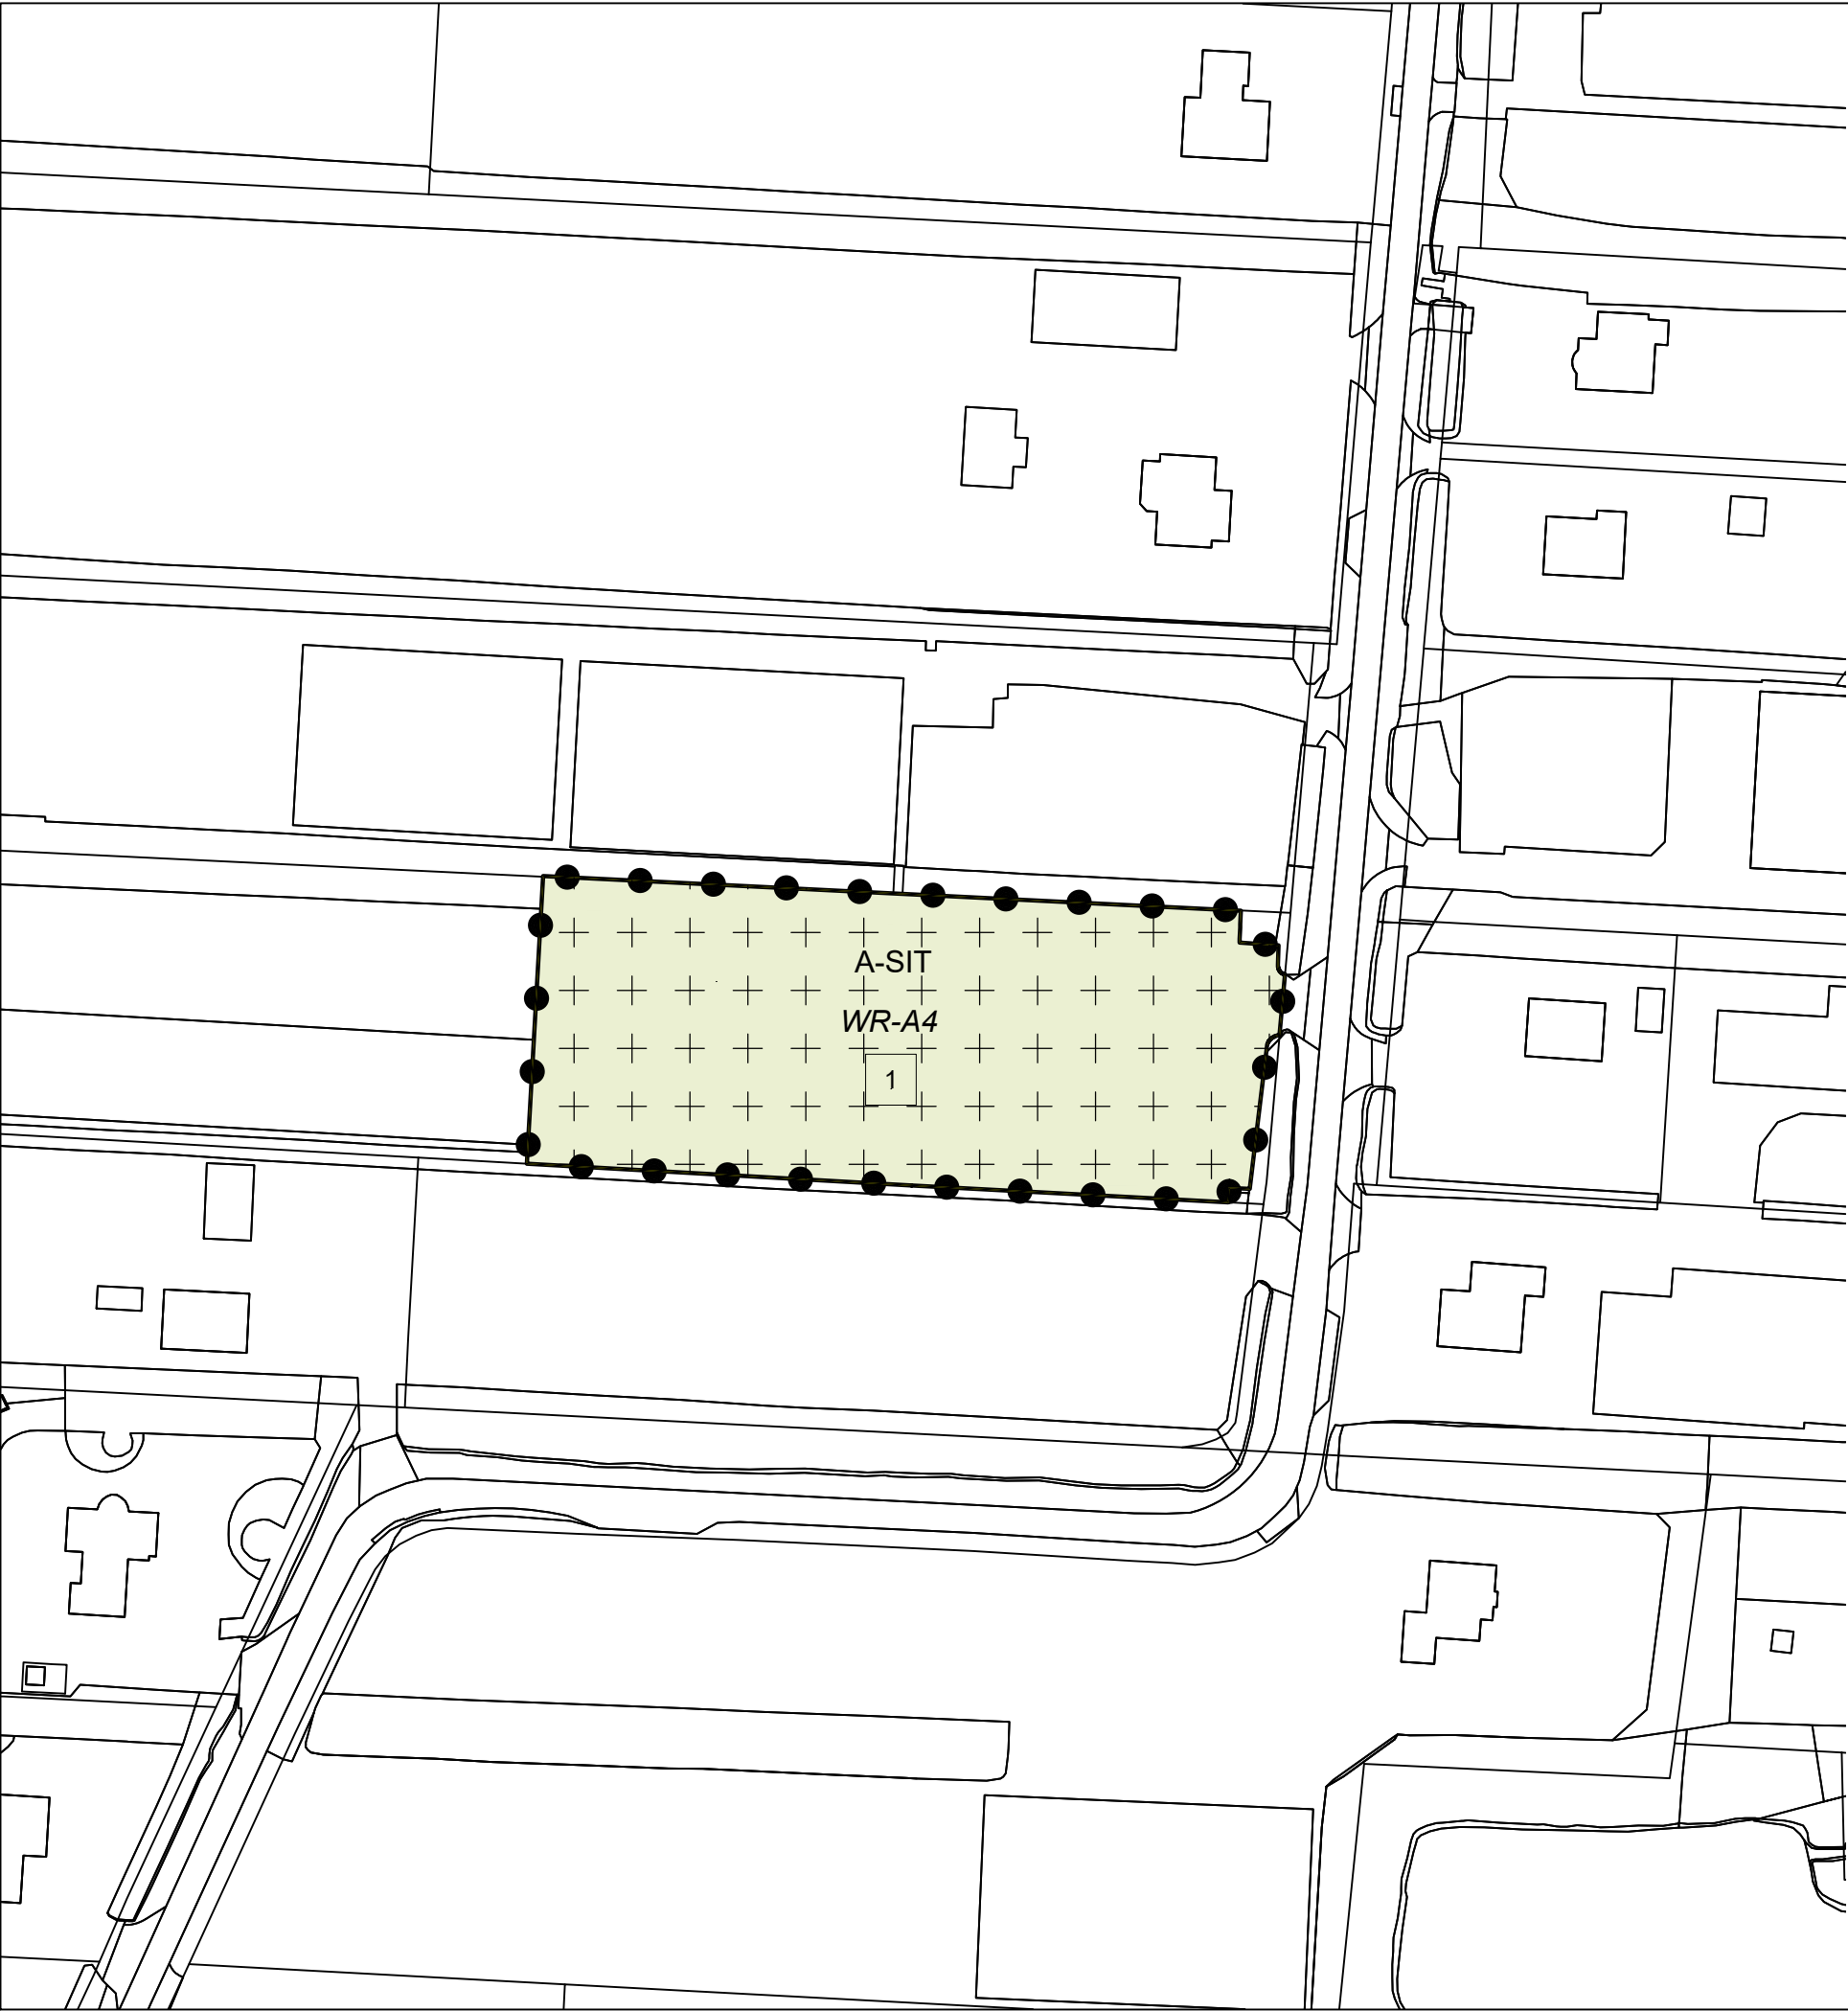

LEGENDA

Plangebied

Plangebied

Enkelbestemmingen

A-SIT

Agrarisch - Sierteelt

Dubbelbestemmingen

WR-A4

Waarde - Archeologie 4

Bouwvlakken

bouwvlak

Maatvoeringen

1

maximum aantal wooneenheden

Verklaringen

ondergrond

DEELGEBIED BERKENBROEK 8

ELZENBROEK TEN WESTEN VAN 3, REEUWIJK			
BESTEMMINGSPLAN		INTROVIEW ADVIESBUREAU	
Gemeente Bodegraven-Reeuwijk			
NL.IMRO.1901.Elzenbroektwv3-BP40		Concept:	12-07-2023 / RM
Schaal en formaat	1 : 1000 / A3	Voorontwerp:	
Projectnummer:	2023 / 003	Ontwerp:	12-12-2023 / RM
Tekeningnummer:	23INTV1003	Vastgesteld:	
		IntROview B.V. Sterrenlaan 24 2743 LS Waddinxveen telefoon 0182 630480 www.introview.nl info@introview.nl verbeelding: www.ruimteloket.nl RUIMTELOKET	