


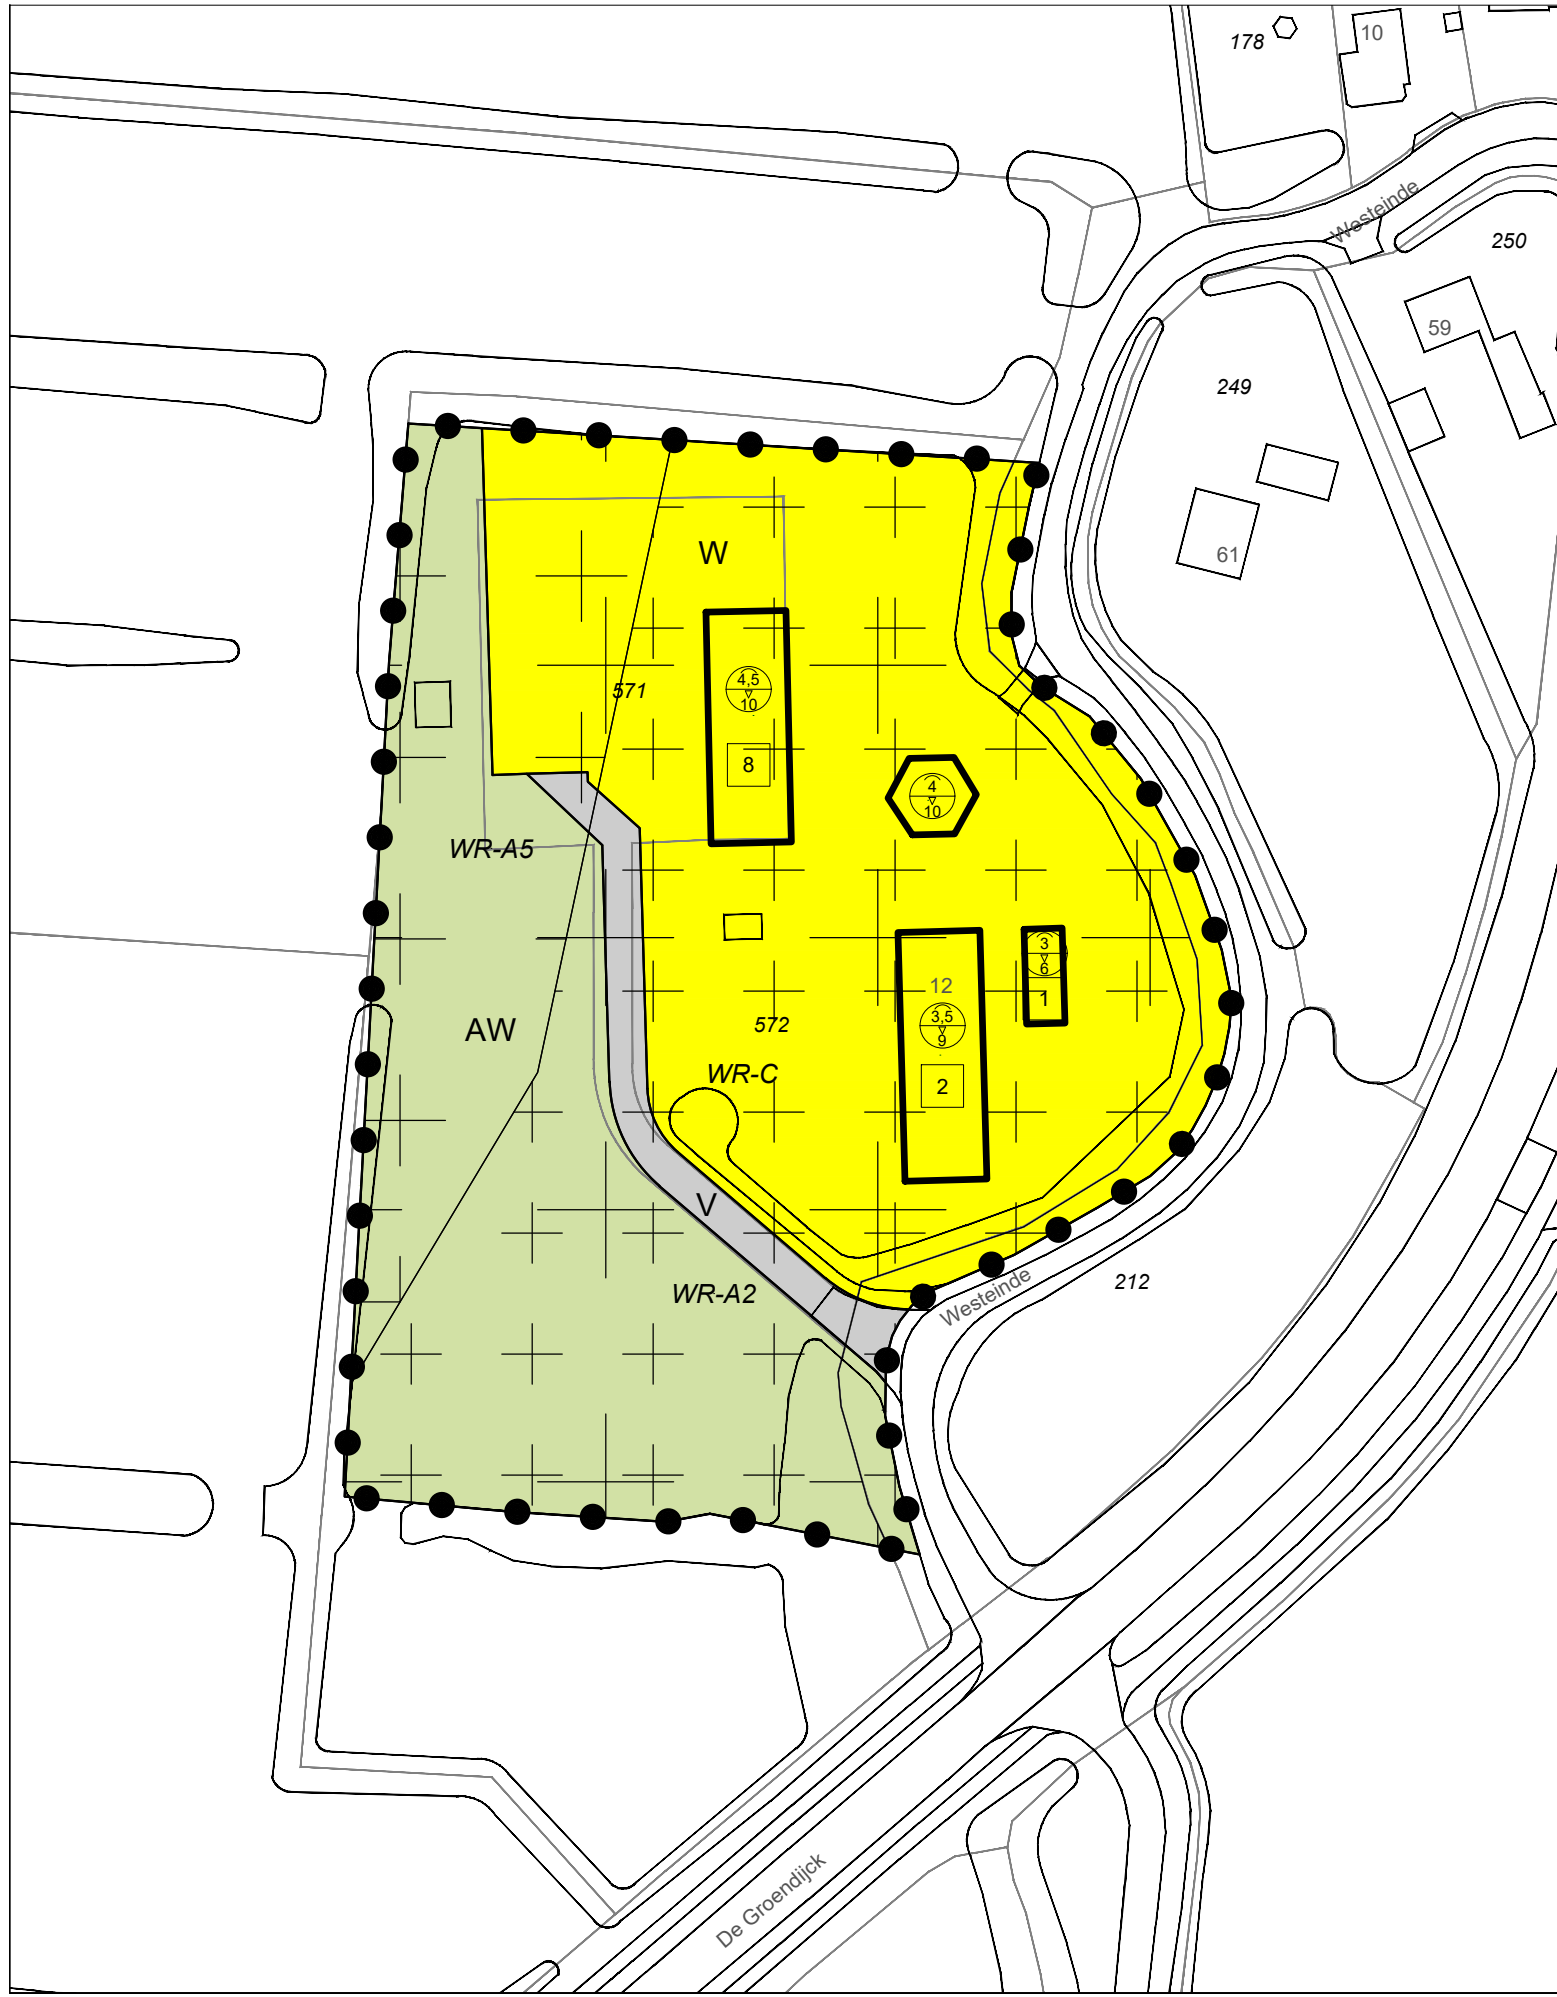

Legenda

Plangebied

Enkelbestemmingen

- Agrarisch met waarden
- Verkeer
- Wonen

Dubbelbestemmingen

- Waarde - Archeologie - 2
- Waarde - Archeologie - 5
- Waarde - Cultuurhistorie

Bouwvlakken

bouwvlak

Maatvoeringen

- maximum aantal wooneenheden
- maximum goothoogte (m)
- maximum bouwhoogte (m)




Bestemmingsplan:

TAM-omgevingsplan Hoofdstuk 22e,
Westeinde 12, Waarder
Gemeente Bodegraven-Reeuwijk

Opdrachtgever: IntROview

Status: ontwerp

Get.: TKS	Datum: 16-12-2025
Formaat: A3	Schaal: 1:1000
Tekeningnummer: NL.IMRO.1901.Westeinde12Waarder-BP40	
GIS/CAD Ondersteuning en software Dalenstraat 4B, 5466 PM Eerde E-mail: info@bragis.nl Web: www.bragis.nl	

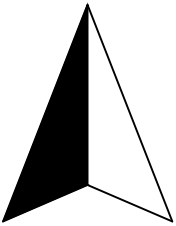

Noordpijl