


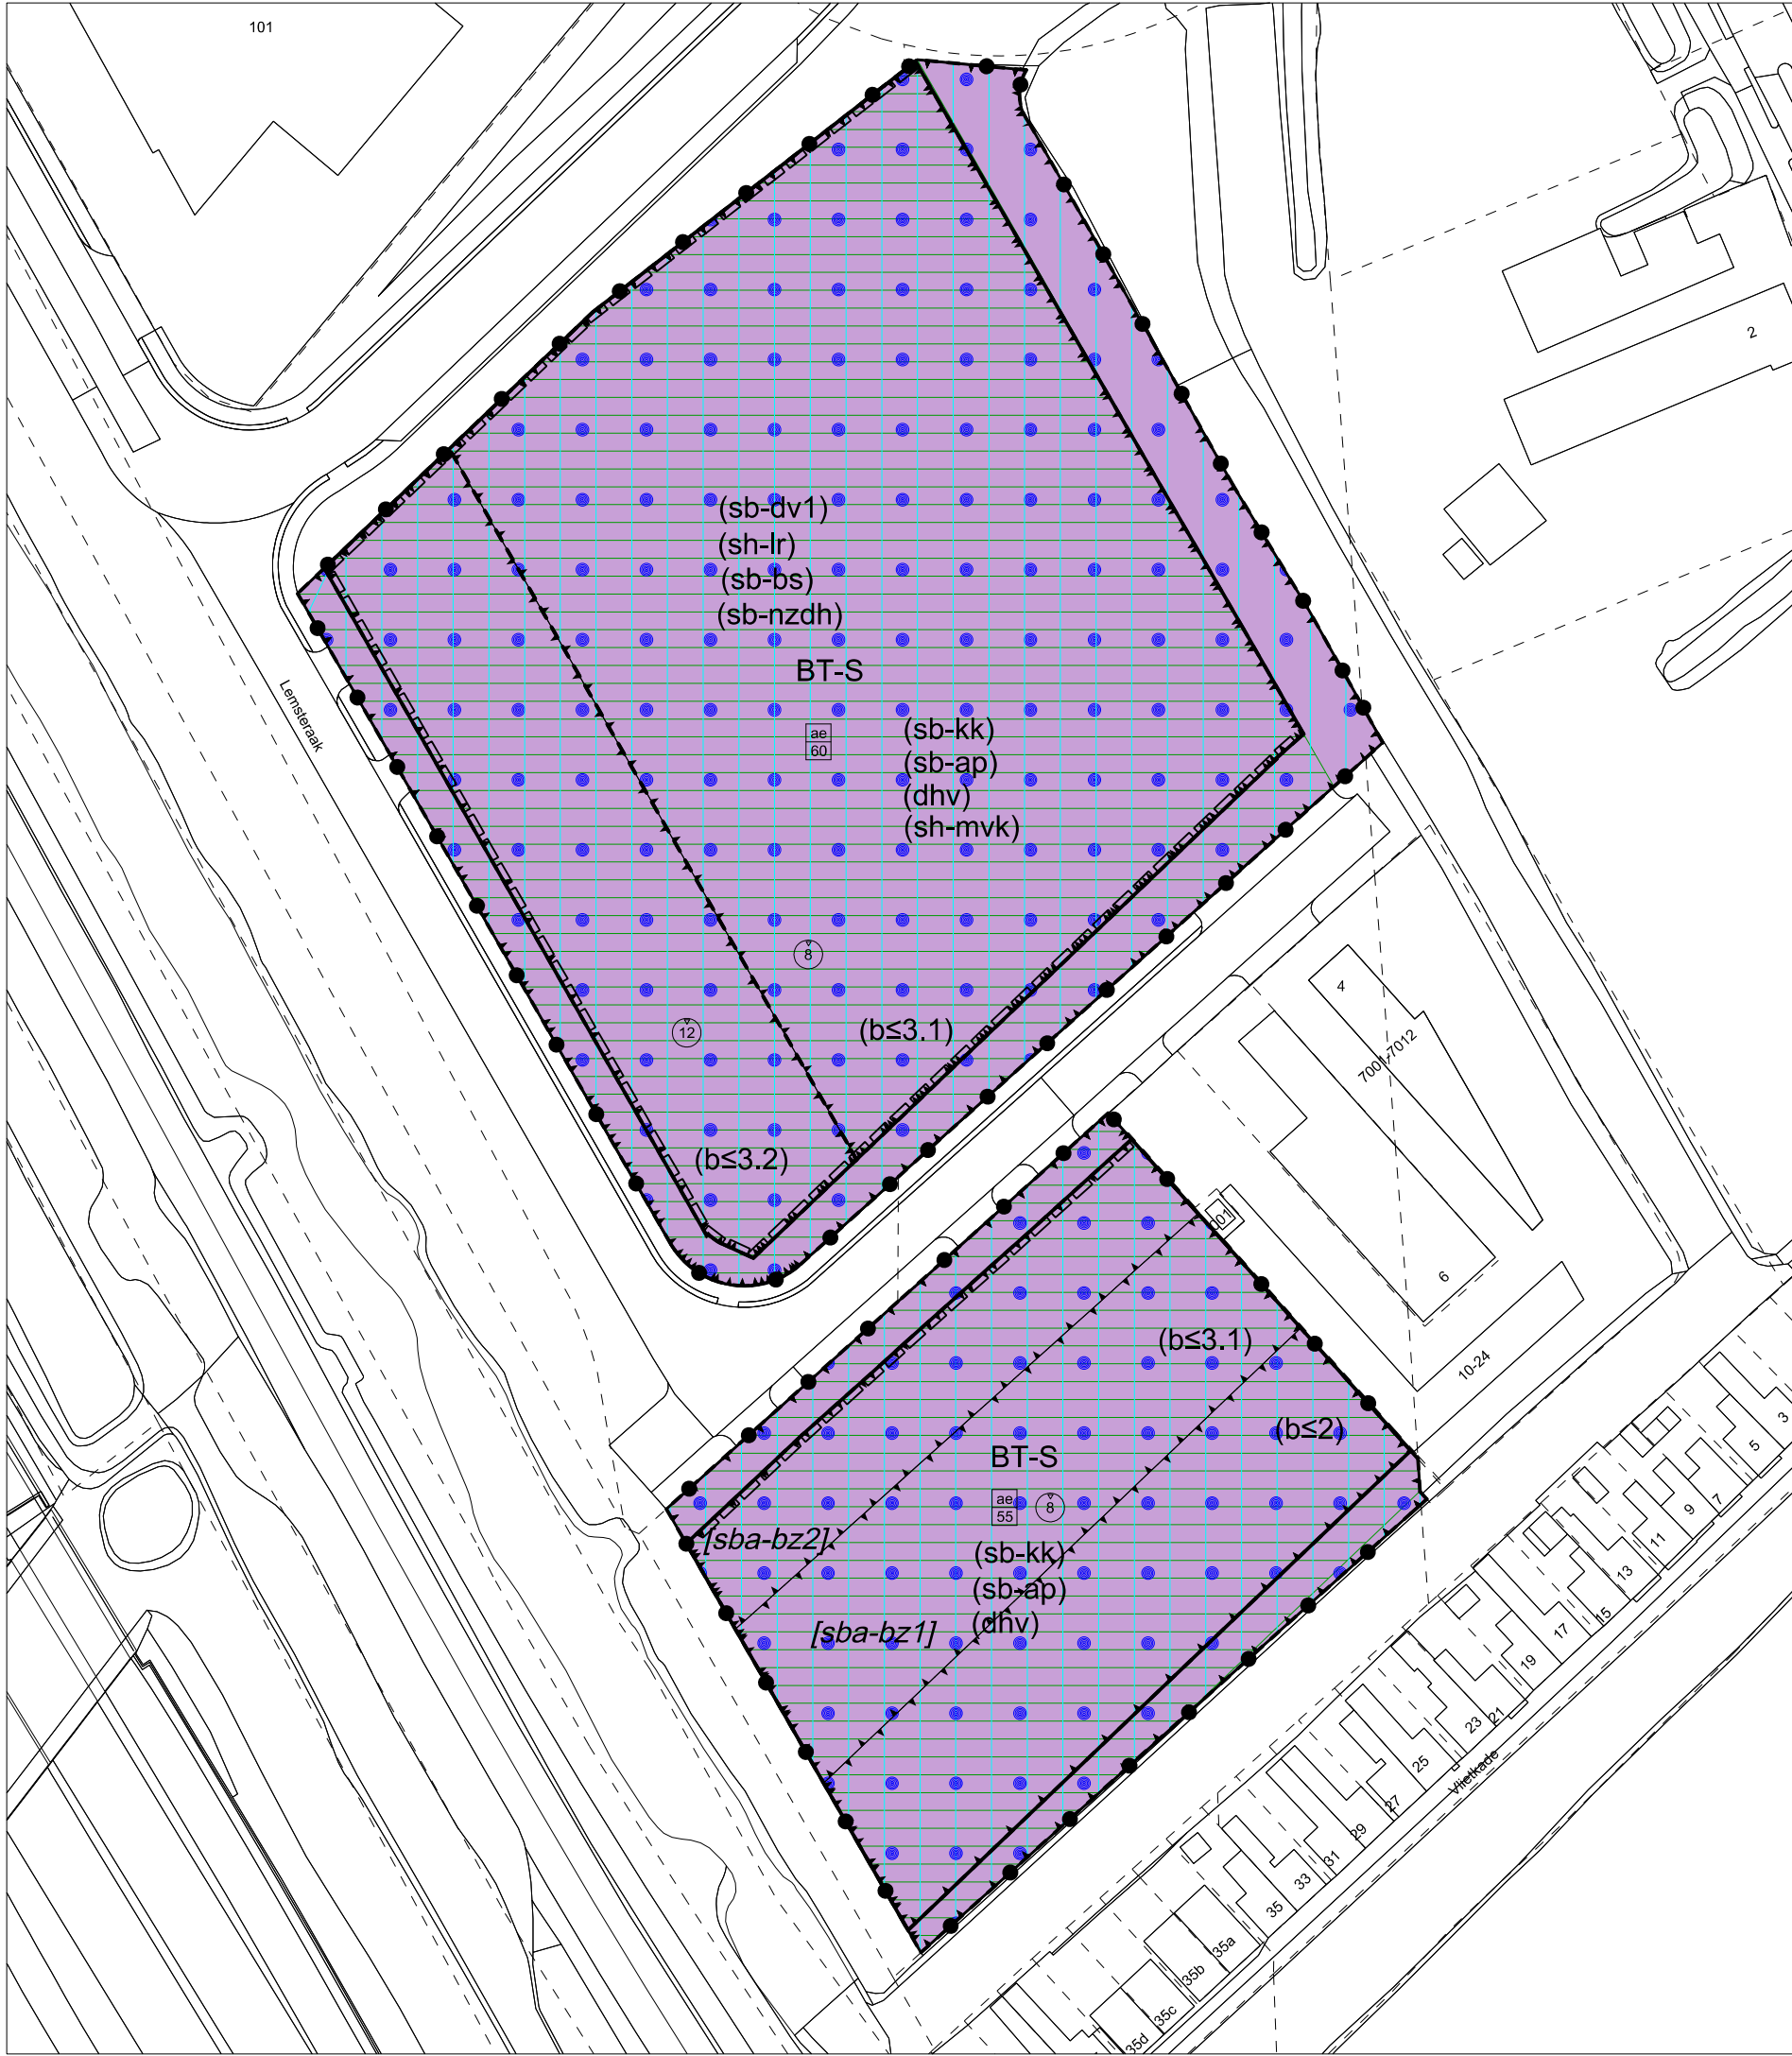

Plangebied

Plangebiedgrens

Bestemmingen

BT-S

Bedrijventerrein - Stripzone

Gebiedsaanduidingen

milieuzone - zonebeheer

veiligheidszone - leiding

vrijwaringszone - molenbiotoop

Funcitieaanduidingen

(b≤2)

bedrijf tot en met categorie 2

(b≤3.1)

bedrijf tot en met categorie 3.1

(b≤3.2)

bedrijf tot en met categorie 3.2

(dhv)

detailhandel volumineus

(sb-ap)

specifieke vorm van bedrijf - afhaalpunt

(sb-bs)

specifieke vorm van bedrijf - bloemenshop

(sb-dv1)

specifieke vorm van bedrijf - detailhandel volumineus 1

(sb-kk)

specifieke vorm van bedrijf - kleinschalige kantoren

(sb-nzdh)

specifieke vorm van bedrijf - niet zelfstandige detailhandel

(sh-lr)

specifieke vorm van horeca - lunchroom

(sh-mvk)

specifieke vorm van horeca - mobiele verkoopkraam

Bouwvlak

bouwvlak

Bouwaanduidingen

[sba-bz1]

specifieke bouwaanduiding - bouwzone 1

[sba-bz2]

specifieke bouwaanduiding - bouwzone 2

Maatvoeringaanduidingen

maximum bouwhoogte (m)

maximum geluidsemissie in dB(A)/m2

Figuren

gevellijn

Verklaringen

bestaande bebouwing en kadastrale ondergrond

Gemeente Bodegraven-Reeuwijk

Bestemmingsplan

Lemsteraak, Rijnhoek



Project nr.: ...	Gemeente ...	Schaal: 1:1.000	Datum: 01-10-2020
Status: Ontwerp	Sectie: ...	Formaat: A3	Wijz.datum: 29-04-2021
PlanIDN: NL.IMRO.1901.Lemsteraak-BP40	Nummer(s): ...	Blad:	Getekend: MP, lvW