


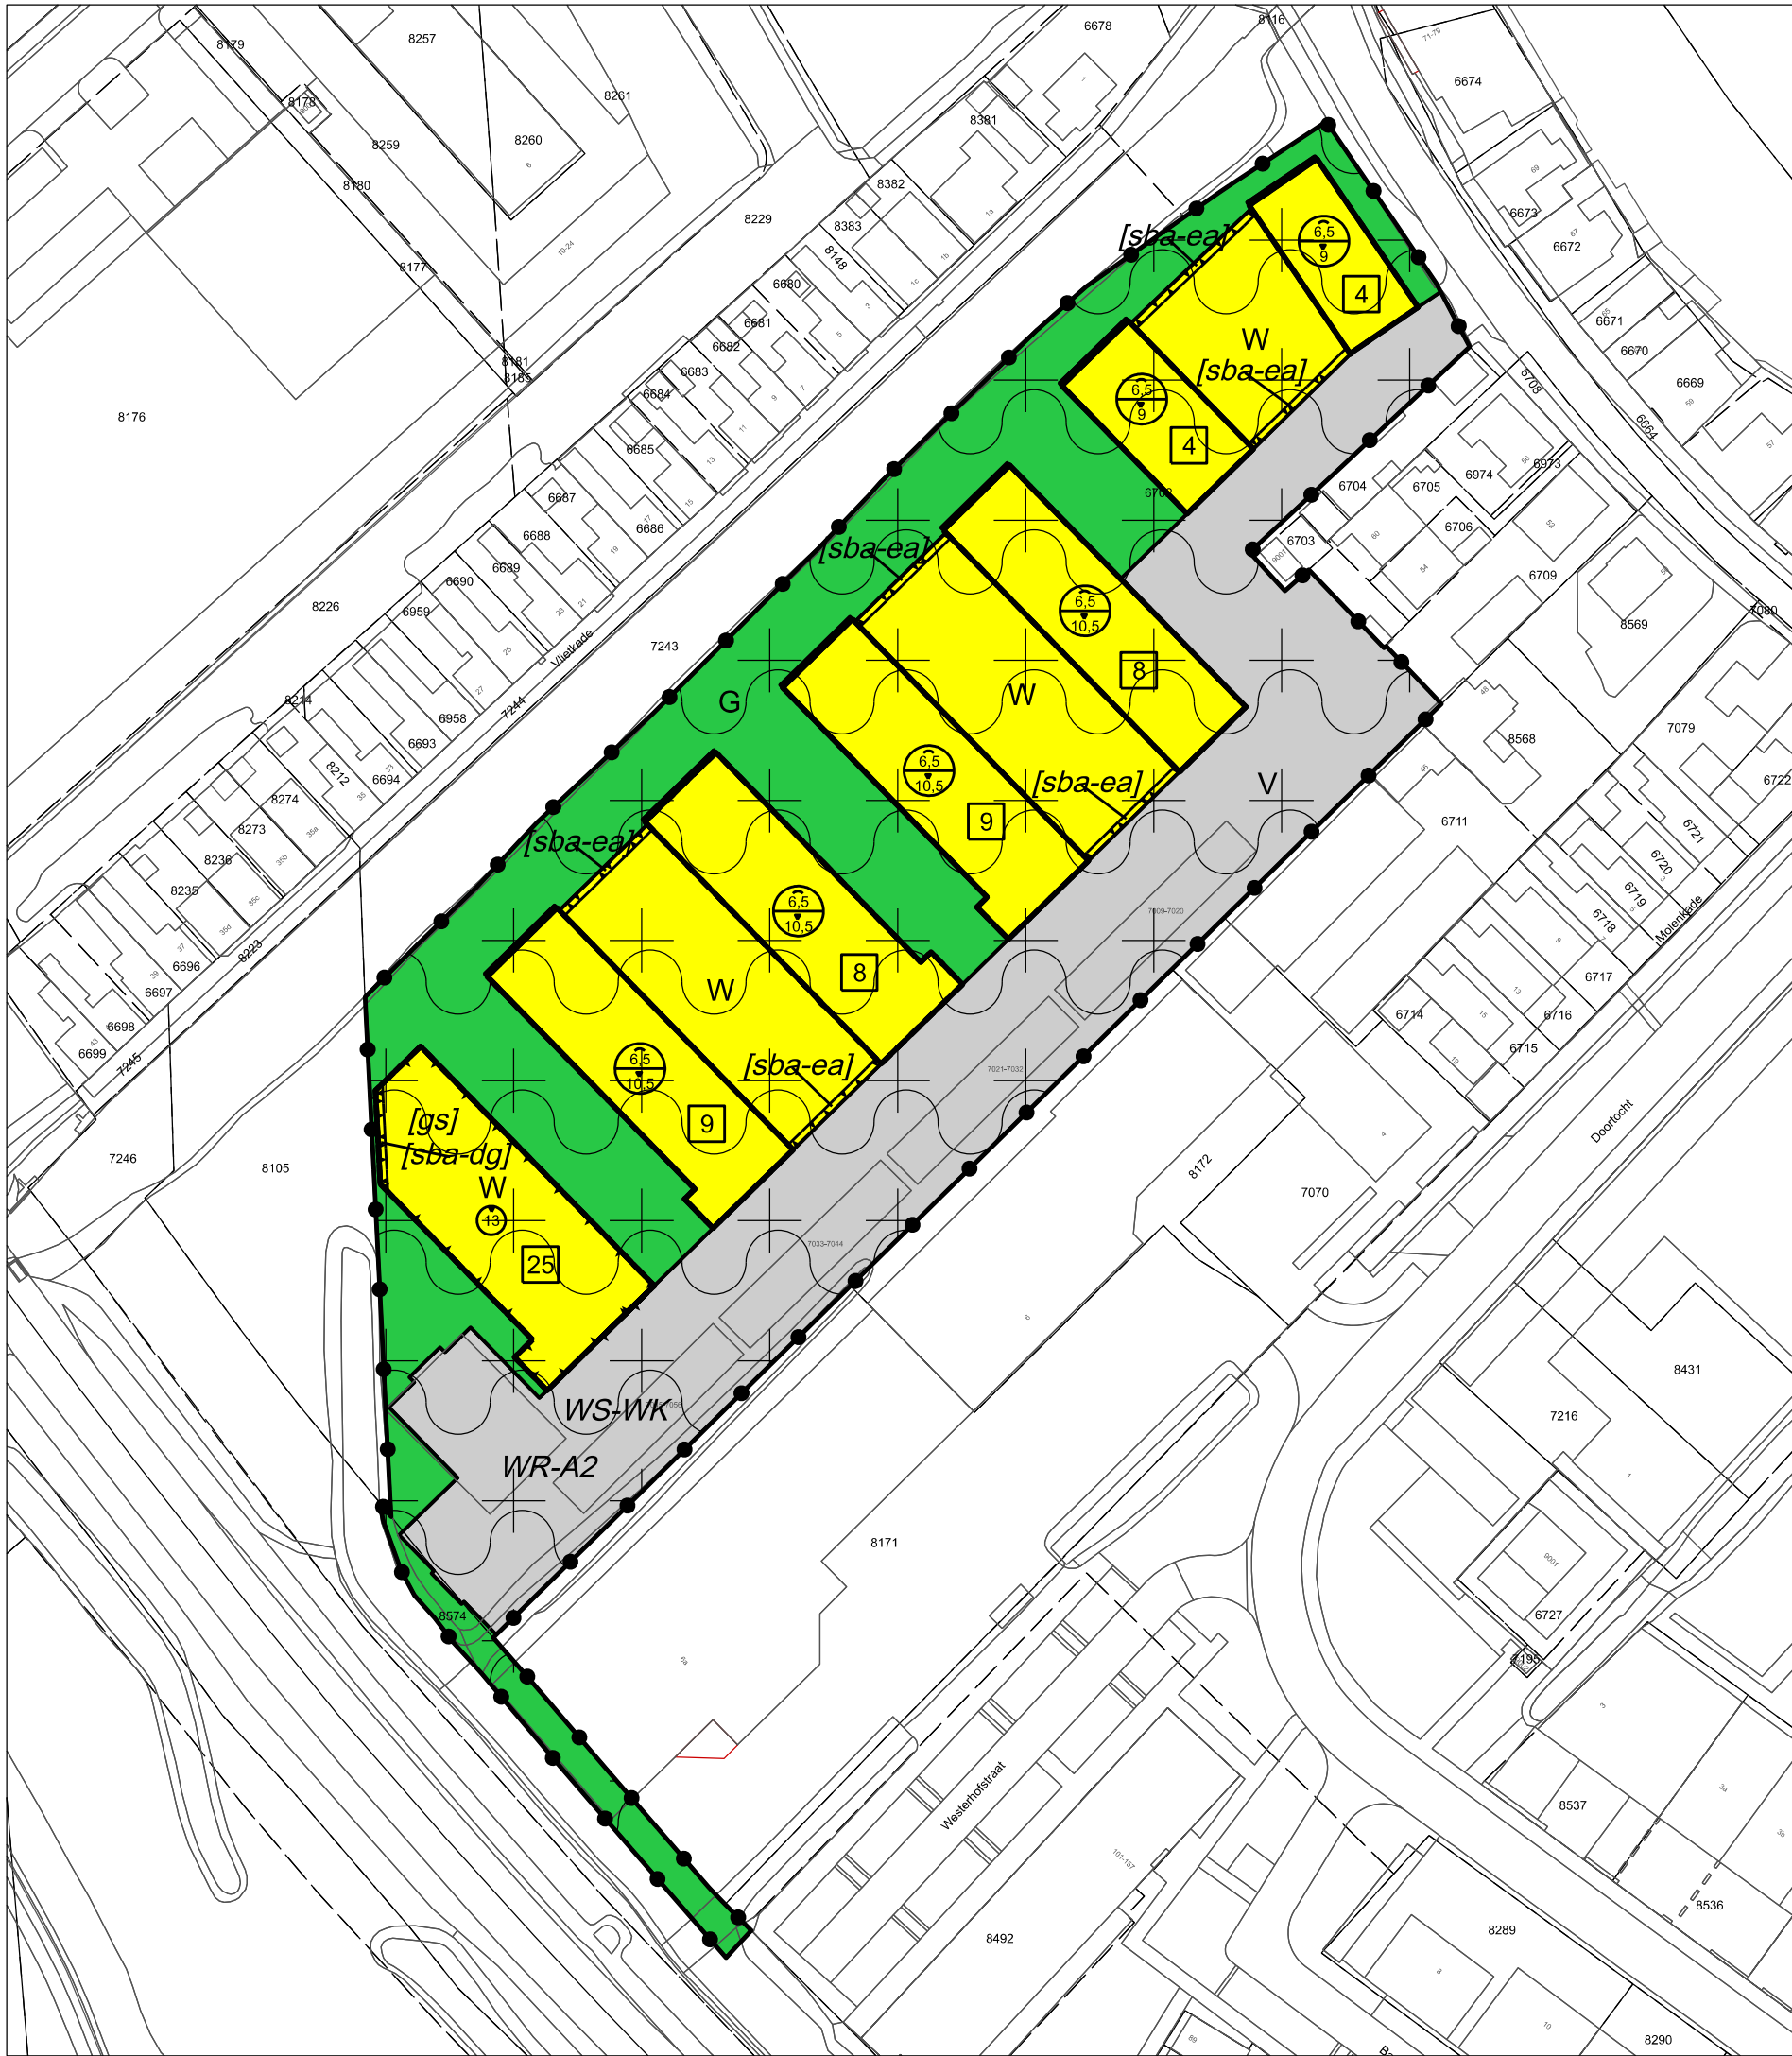

Plangebied

Plangebiedgrens

Bestemmingen

G

Groen

V

Verkeer

W

Wonen

Dubbelbestemmingen

WR-A2

Waarde - Archeologie 2

WS-WK

Waterstaat - Waterkering

Bouwvlak

bouwvlak

Bouwaanduidingen

[gs]

gestapeld

[sba-dg]

specifieke bouwaanduiding - dove gevel

[sba-ea]

specifieke bouwaanduiding - erfafscheiding

Maatvoeringaanduidingen

maximum bouwhoogte (m)

maximum goothoogte (m), maximum bouwhoogte (m)

maximum aantal wooneenheden

Verklaringen

bestaande bebouwing en kadastrale ondergrond

Gemeente Bodegraven-Reeuwijk		LODEWIJCKgroep		thepeoplegroup	
Bestemmingsplan					
Vlietkade, Overtocht 64 Bodegraven					
Project nr.:	EP_RO-2015_108	Gemeente	...	Schaal:	1:1.000
Status:	Ontwerp	Sectie:	...	Formaat:	A3
PlanIDN:	NL.IMRO.1901.OvertochtVlietkade-BP40	Nummer(s):	...	Blad:	
				Datum:	15-11-2022
				Wijz.datum:	24-04-2023
				Getekend:	MP/lvW