




Doorsnede

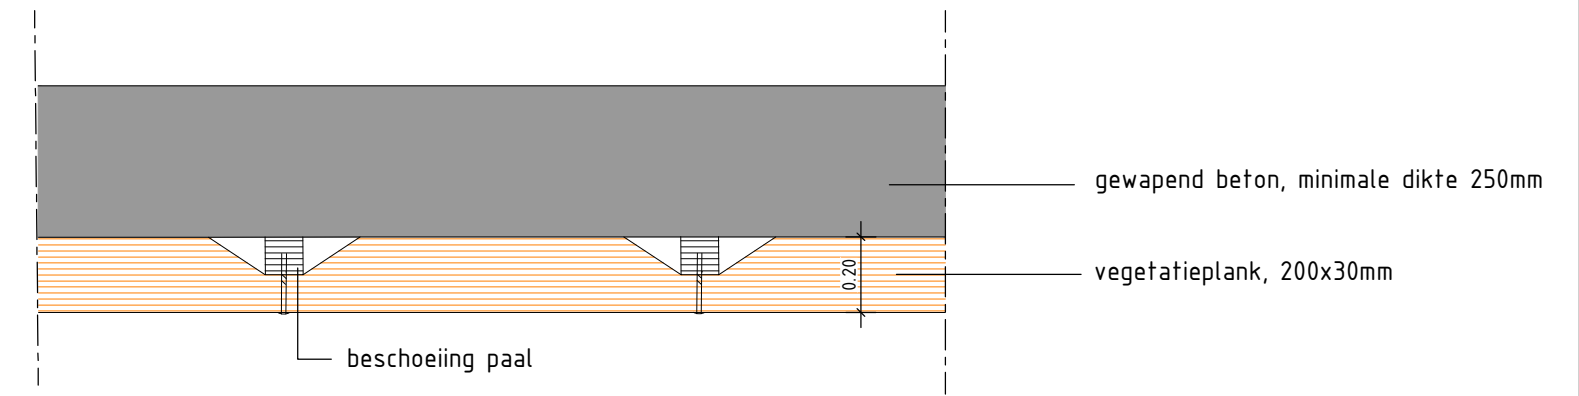

Bovenaanzicht

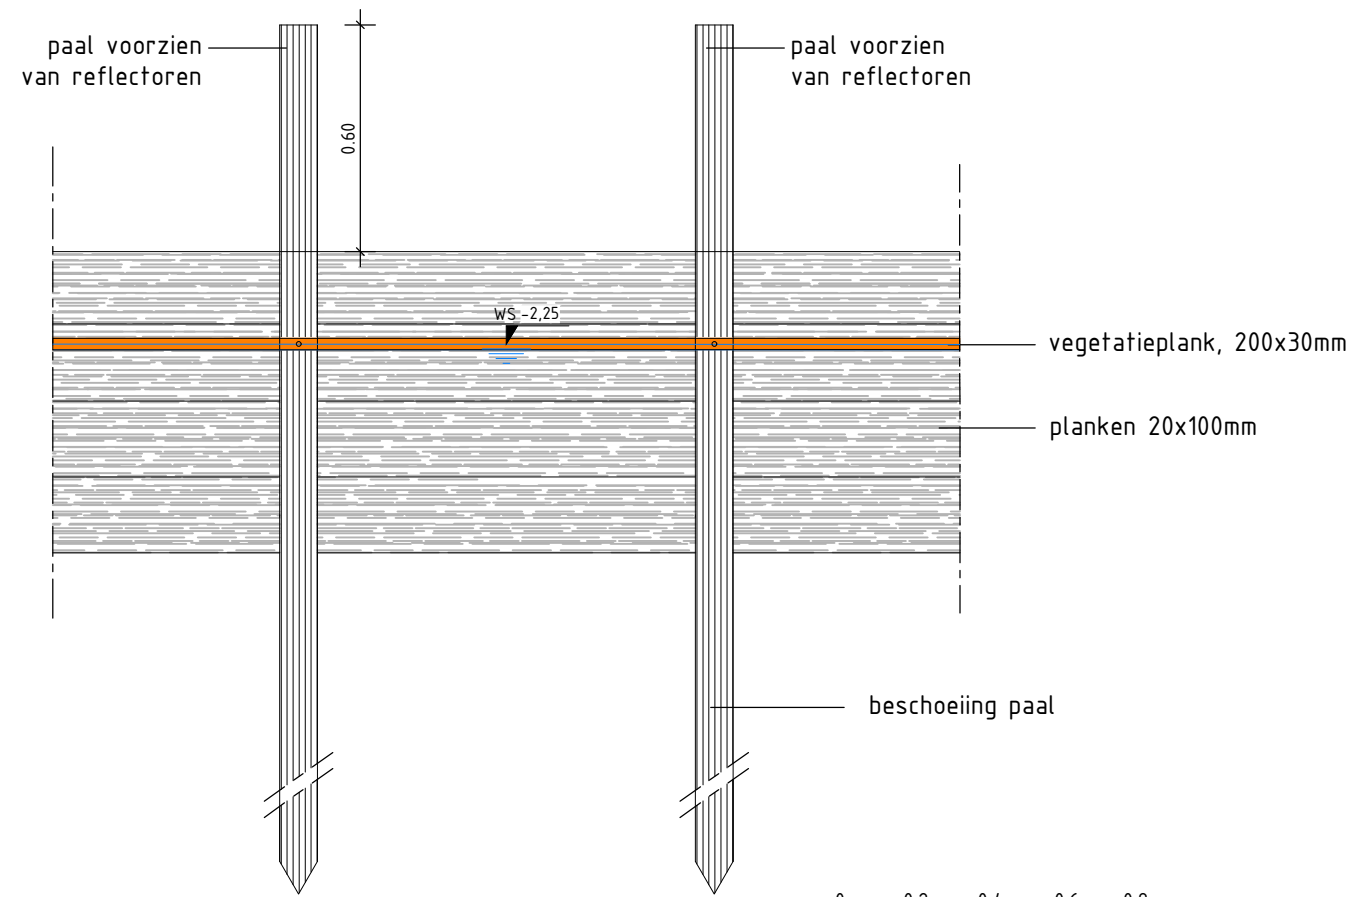

Vooraanzicht

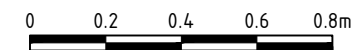

Gebouwlocatie en afmetingen ter indicatie, maten kunnen afwijken
 Maten in meters, tenzij anders vermeld
 Peilmaten in meters t.o.v. N.A.P., tenzij anders vermeld
 Materialen in mm, tenzij anders vermeld
 Diameters in mm, tenzij anders vermeld

ADCIM Adviesbureau voor Civiele techniek, Infrastructuur en Milieu

Project **Reconstructie Oudeweg**

Opdrachtgever **Gemeente Bodegraven-Reeuwijk**

Onderdeel **Detail vegetatiedrager**

Projectnr. Tek. nr. Schaal Form. Get. Acc. Datum Versienr. Bestandsnaam
 20220151 50 1:20 A3 MP AdK 06-02-2023 20220151-C50.dwg

Concept