



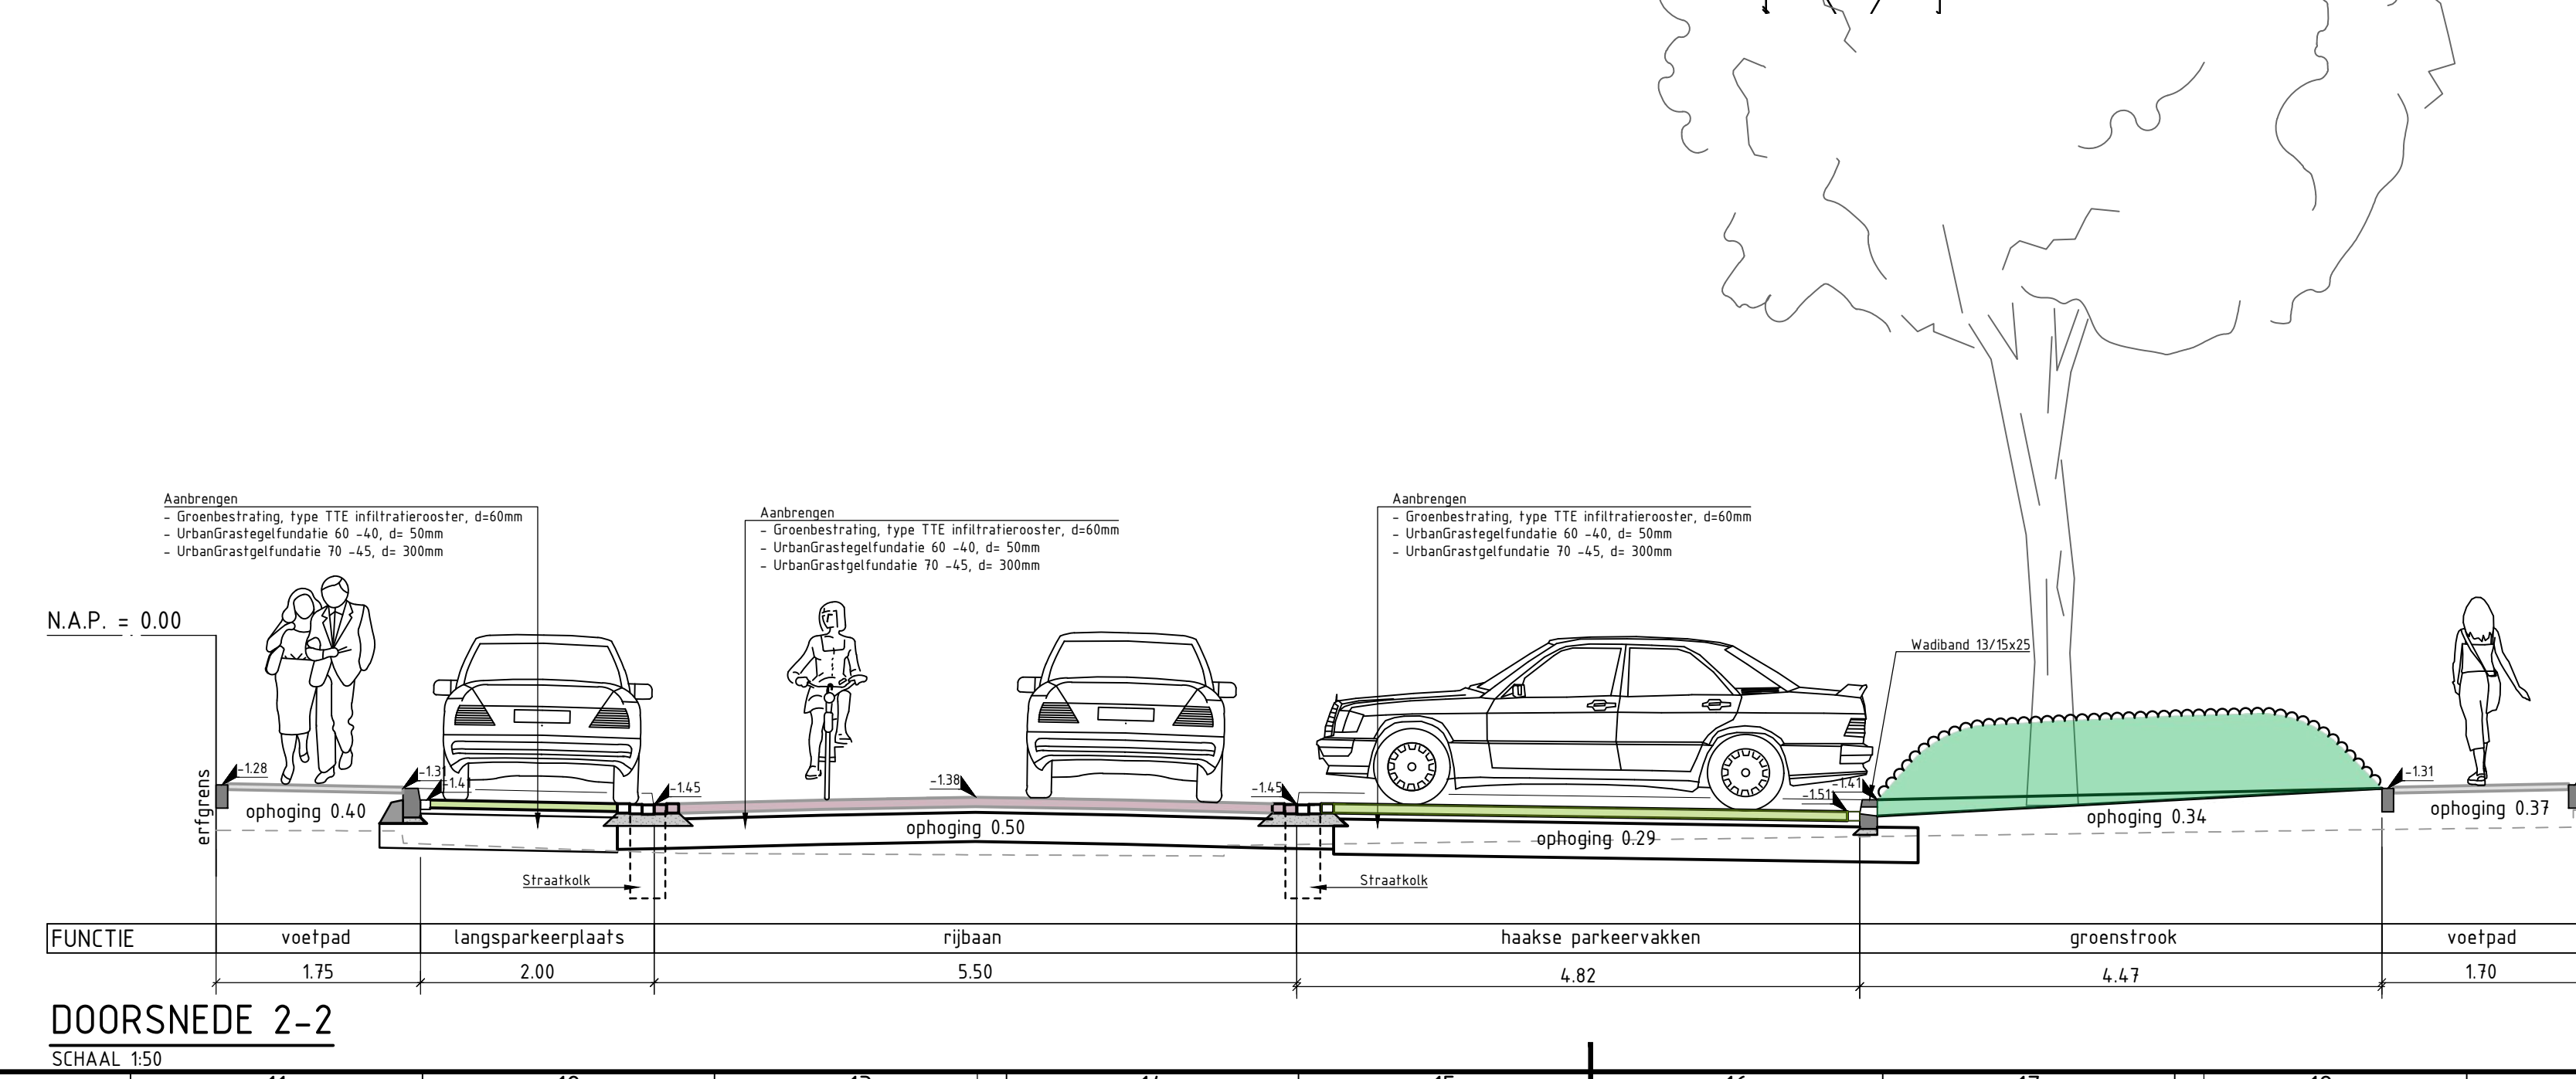

SITUATIE
SCHAAL 1:200

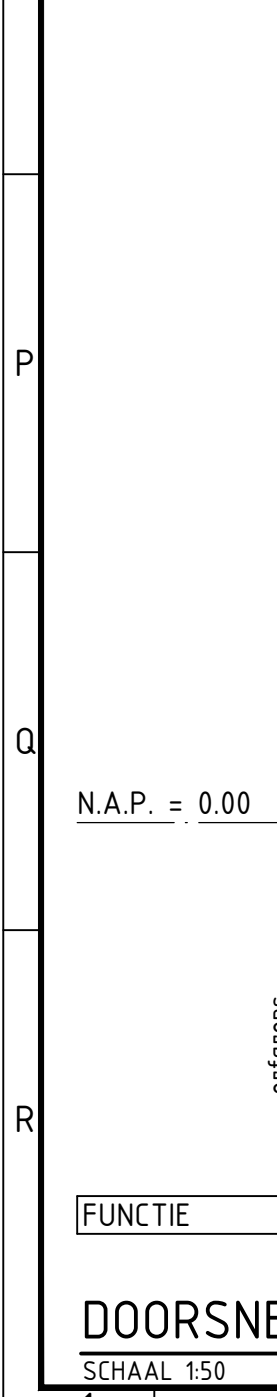

Verklaring

Verharding

- Rijbaan - Betonstraatstenen, kleur Rood
- Rijbaan / verhoogde kruising - Betonstraatstenen, kleur Terracotta
- Parkeervak - Groenbestrating
- Parkeervak - Scheiding door klinker 1 stuk, kleur wit
- Voetpad - Betontegels, kleur grijs
- Voetpad - Betonstraatstenen, kleur geel
- Verharding - Betonstraatstenen, kleur blauw
- Verharding - Betonstraatstenen, kleur rood
- Verharding - Trottoirband 130/150x250mm, kleur grijs
- Verharding - Opsluitbandband 100x200mm, kleur grijs
- Verharding - Gazonbandband 100x200mm, kleur grijs
- Verharding - Opsluitbandband 150x250mm, kleur grijs
- Verharding - Inhoudmarkering verkeersplateau
- Verharding - Materiaalgrens
- Verharding - Verlaagde trottoirband
- Verharding - Wadband 130/150x250mm

Grenzen

- Grens - Perceel

Groen

Voor afbeeldingen van onderstaande bomen: zie bomen en beplantingsindicatie

- Nieuwe boom - Metasequoia glystroblossoms, Watersypris
- Nieuwe boom - Prunus serrulata 'Royal Burgundy', Sielkers
- Nieuwe boom - Pyrus calleryana 'Chanticleer', Sielpeper
- Nieuwe boom - Prunus 'Uniflor', Sielkers
- Nieuwe boom - Acer campestre 'Queen Elizabeth', Veldesdoorn
- Nieuwe boom - Amelanchier arborea 'Robin Hill', Grent Krentenbomme
- Bestaande boom
- Gras
- Grens - Beplantingsvak
- Weigelia 'Little Red Robin', Weigelia (4-5 st./m², h=0,90m, bloei: april - oktober)
- Deutzia gracilis 'Nikko', Bruidsbloem (4-5 st./m², h=0,60m, bloei: mei - juni)
- Cornus sericea 'Kelsey', Kornoelje (3-4 st./m², h=0,75m, geen bloei)
- Caryopteris cian 'Heavenly Blue', Baardbloem (4 st./m², h=1,00m, bloei: augustus - oktober)
- Mahonia repens, Mahoniastruik (3-4 st./m², h=0,80m, bloei: maart - april)
- Spiraea dumalis, Spierstruik (4-5 st./m², h=0,50m, bloei: juni)
- Prunus laurocerasus 'Palster', Lauriersuk (3-4 st./m², h=0,60m, geen bloei)
- Potentilla fruticosa 'Sommerfior', Ganzenik (4-5 st./m², h=0,60m, bloei: mei - oktober)
- Lonitza nida 'Majun', Struik kanperfoelie (3-4 st./m², h=0,50m, geen bloei)

Straatmeubilair

- Bank
- Ondergrondse restafvalcontainer
- Paal met verkeersbord
- Opladpaal elektrische voertuigen
- Lichtmast, herberg
- vaste paal: Lankhorst KLP H Diamantkoppal X-base, kunststof zwart, 0,15 x 0,15 m, lengte 1,40 m, rood/wit smalle verlichtingsbalken, ankerstaaf met bijbehorende ankerstaaf

Spelen

- Speeltoestel, Ladybird
- Speeltoestel, Basketbal met 3-voudige uitloop
- Speeltoestel, Dragonfly
- Speeltoestel, Spinner XL
- Speeltoestel, Duikrek 2 deig
- Speeltoestel, Schommel schuin, vogelnest

Verharding

- Valdende ondergrond, kleur Red mix
- Valdende ondergrond, kleur Green mix
- Valdende ondergrond, kleur Meadow mix

Rolering

- Transportleiding, hemelwater, PVC 35mm
- Aansluitleiding, hemelwater, PVC 125/160mm
- Transportleiding, vuilwater, PVC 35mm

Straatmeubilair

- Straatkolk
- Trottoirkolk
- Inspectieput, PE, hemelwater, 600mm met putnummer
- B.O.B. in meters t.o.v. N.A.P.
- Inspectieput, PE, Vuilwater, met putnummer

Maten in meters, tenzij anders vermeld
Materialmaten in mm, tenzij anders vermeld
Peilmaten in meters t.o.v. N.A.P., tenzij anders vermeld
Diameters in mm, tenzij anders vermeld

WISSE	Staat	Staat	Staat
A			
B			
C			

Gemeente Bodegraven Reeuwijk

Adres: Reeuwijkseweg 1, 3411 NB te Bodegraven

Postbus: Postbus NL 3410 NB te Bodegraven

Telefoon: (0317) 342 122

E-mail: info@bodegraven-reeuwijk.nl

Schaal: 1:50/200

841x1470

21-11-22

Ontwerp: J.P.

EvB

TOR

Definitief ontwerp, V.H., R.I.O., GR

Erasmusw., van Goghstr., Tasman- en Mesdagpad