


- ### Verklaring
- Markering doorgetrokken lijn uitgevoerd in reflecterend thermoplastisch markeringsmateriaal, laagdikte 3 mm
 - Markering 1-1 lijn uitgevoerd in reflecterend thermoplastisch markeringsmateriaal, laagdikte 3 mm
 - Trottoirband RWS 110/220x250
 - Opsluitband 100x200 mm
 - Opsluitband 150x250 mm
 - Locatie uitrit
 - Bereikbaarheid: Tussenmaat 12,5 m
 - fietspaal uitgevoerd in grijs
 - Locatie verkeersbord
 - Gras
 - Aanbrengen extra asfalt
 - Nieuwe 6m mast + Nedeko Proluxa mini armatuur 1200lm
 - Nieuwe 1e leggen kabel 4x10 in mantelbus
 - Nieuwe boogtrekker
 - Nieuwe gestuurde boring
 - Bestaande boom
 - Ingenieten kant asfalt
 - Ingenieten damwand
 - Ingenieten hoogte

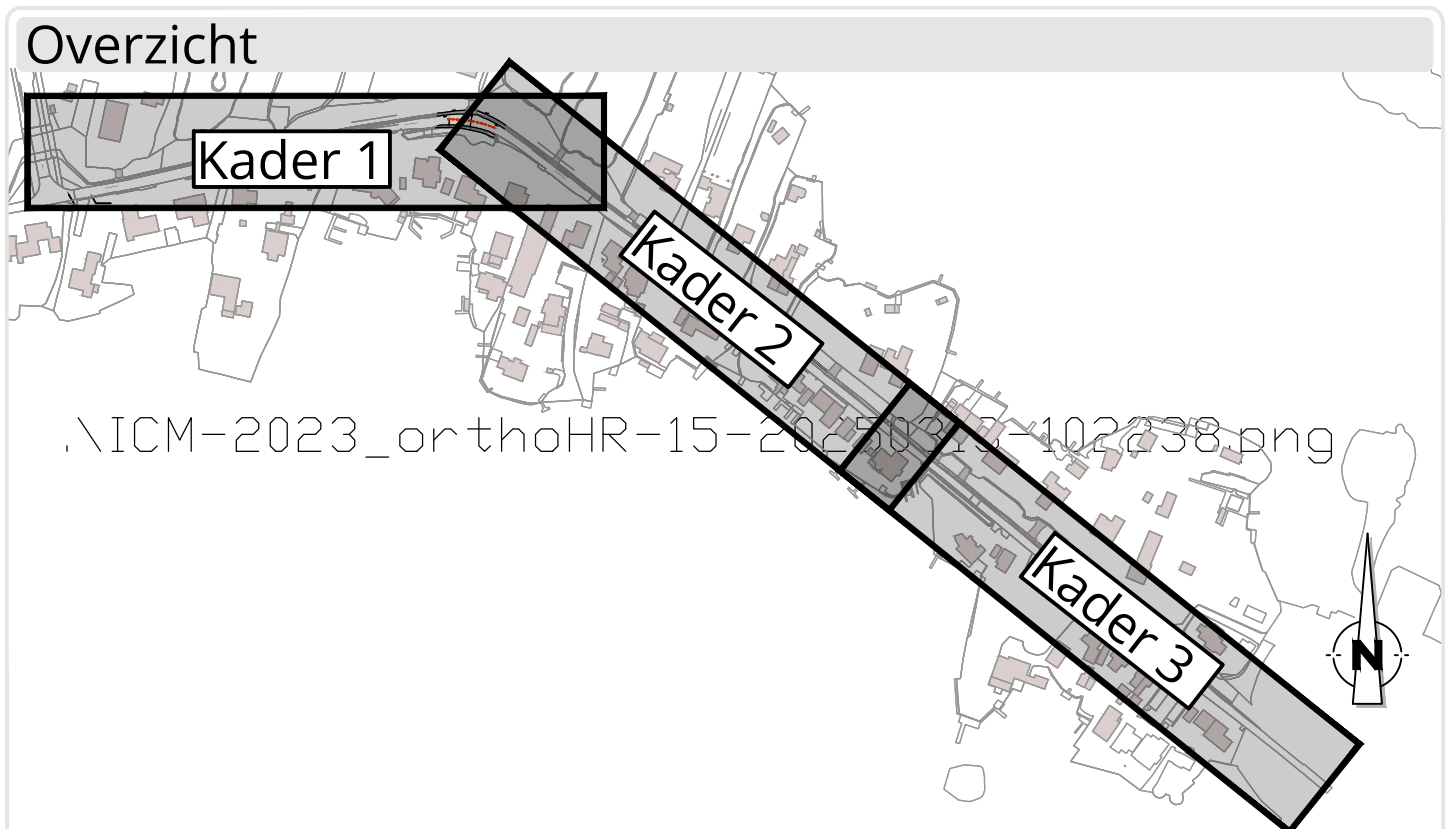

Opmerkingen

- Ruiten in meters, tenzij anders vermeld
- Pijlpunten in meters (x,y), tenzij anders vermeld
- Materieelnamen en diameters in millimeters, tenzij anders vermeld

v4.0	01-06-2025	Verwerken best 120121: Verwerken markering	T. de Baat	M. van Dalen	E. Willems
v3.0	03-06-2025	Aanpassen afbeeldingen in best	T. de Baat	M. van Dalen	E. Willems
v2.0	28-03-2025	Aanpassen afbeeldingen	T. de Baat	M. van Dalen	E. Willems
v1.0	23-03-2025	Eerste Concept	T. de Baat	M. van Dalen	E. Willems
Wijziging:	Datum:	Omschrijving:	Gereviseerd:	Gecorrigeerd:	Projectleider:

C2 Akertech Zuid
Engineering en adviesbureau
voor de buitenruimte

Project: **Belijning 's-Gravenbroekseweg Reeuwijk-Brug**

Onderdeel: **Schetsontwerp**

Opdrachtgever: **gemeente Bodegraven-Reeuwijk**

Formaat: **A3/1609**

Schaal: **1:200**

Projectnummer: **25021**

Fase: **SO**

Status: **DEFINITIEF**

Tekeningnummer: **25021-101**

Versie: **v4-0**