


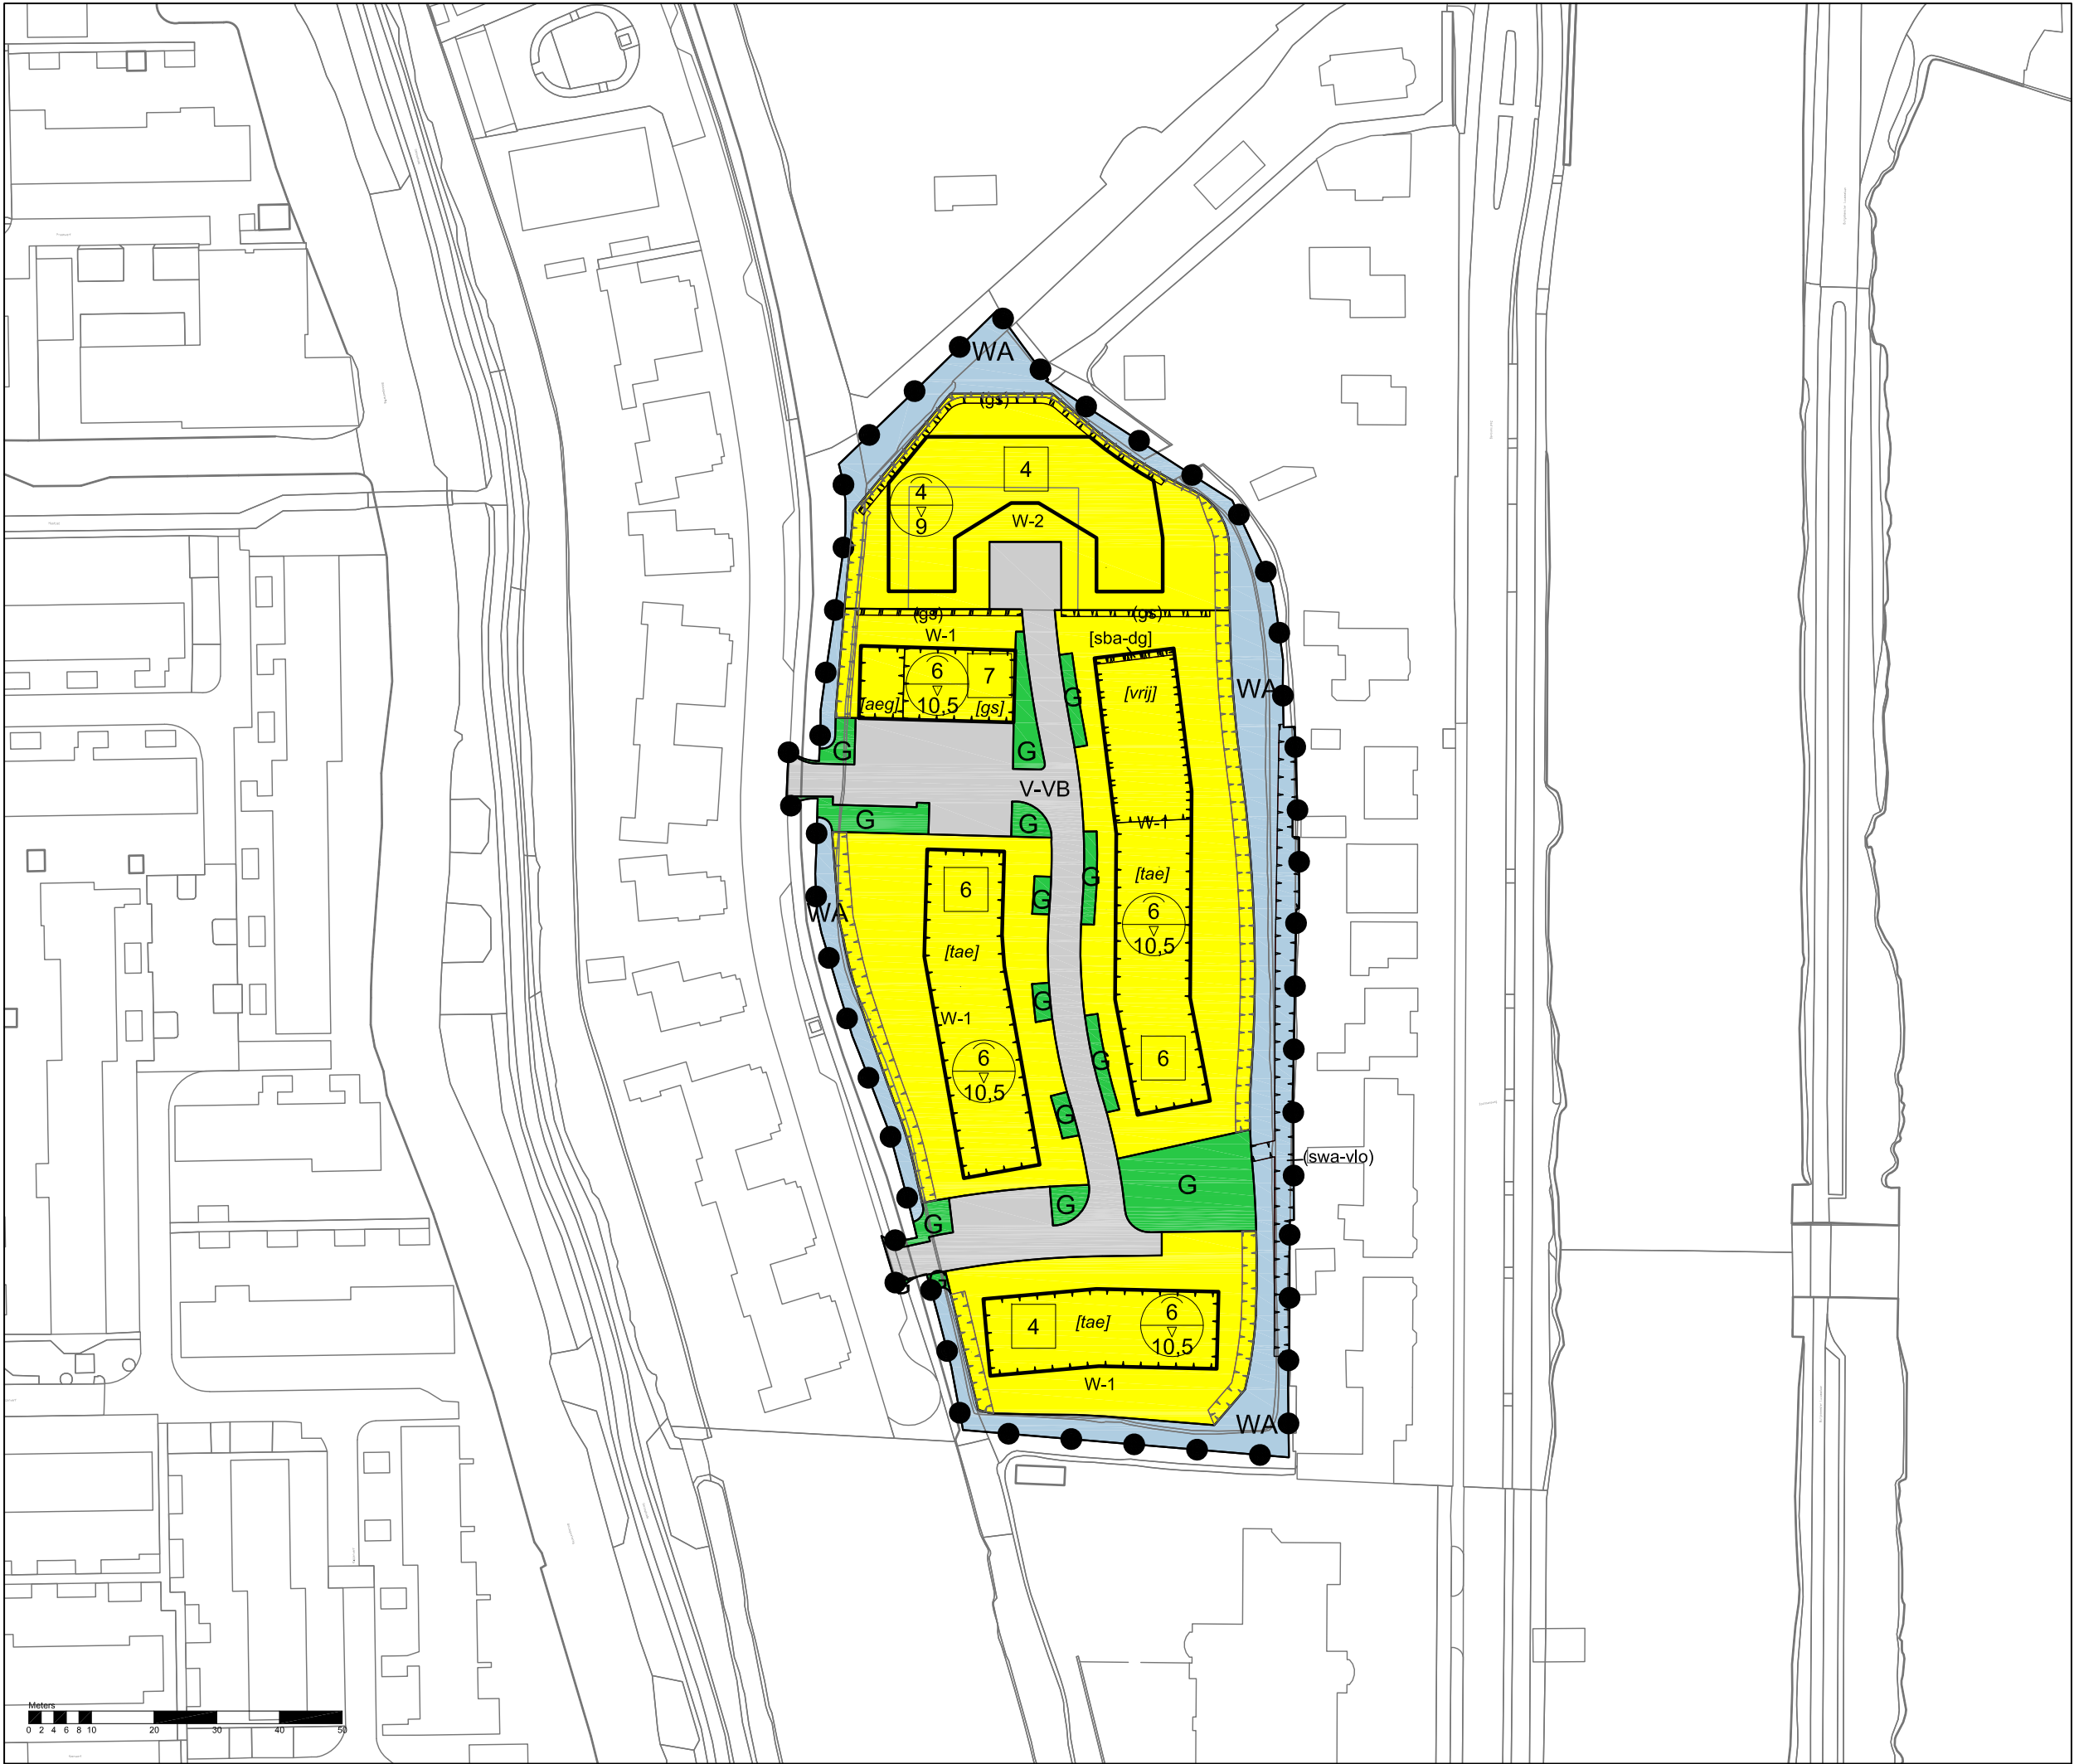

Legenda

Plangebied

Plangrens

Enkelbestemmingen

- Groen
- Verkeer - Verblijfsgebied
- Water
- Wonen - 1
- Wonen - 2

Gebiedsaanduidingen

- overige zone - landschapszone
- overige zone - landschapszone 2

Functieaanduidingen

- geluidscherm
- specifieke vorm van water - vlonderpad

Bouwvlakken

- bouwvlak

Bouwaanduidingen

- aaneengebouwd
- gestapeld
- specifieke bouwaanduiding - dove gevel
- twee-aaneen
- vrijstaand

Maatvoeringen

- maximum aantal wooneenheden
- maximum goothoogte (m)
maximum bouwhoogte (m)

Bestemmingsplan BP Bunderelland, Reeuwijk-Brug gemeente Bodegraven-Reeuwijk

schaal: 1:1000
datum: 26 juni 2023
projectnummer: SR190008
formaat: A3
aantal bladen: 1
bladnummer: 1
identificatienr. NL.IMRO.1901.BPbunderelland-BP40

volgde versie: 21 juni 2023
voortwerp: -
ontwerp: -
vaststelling: -

