


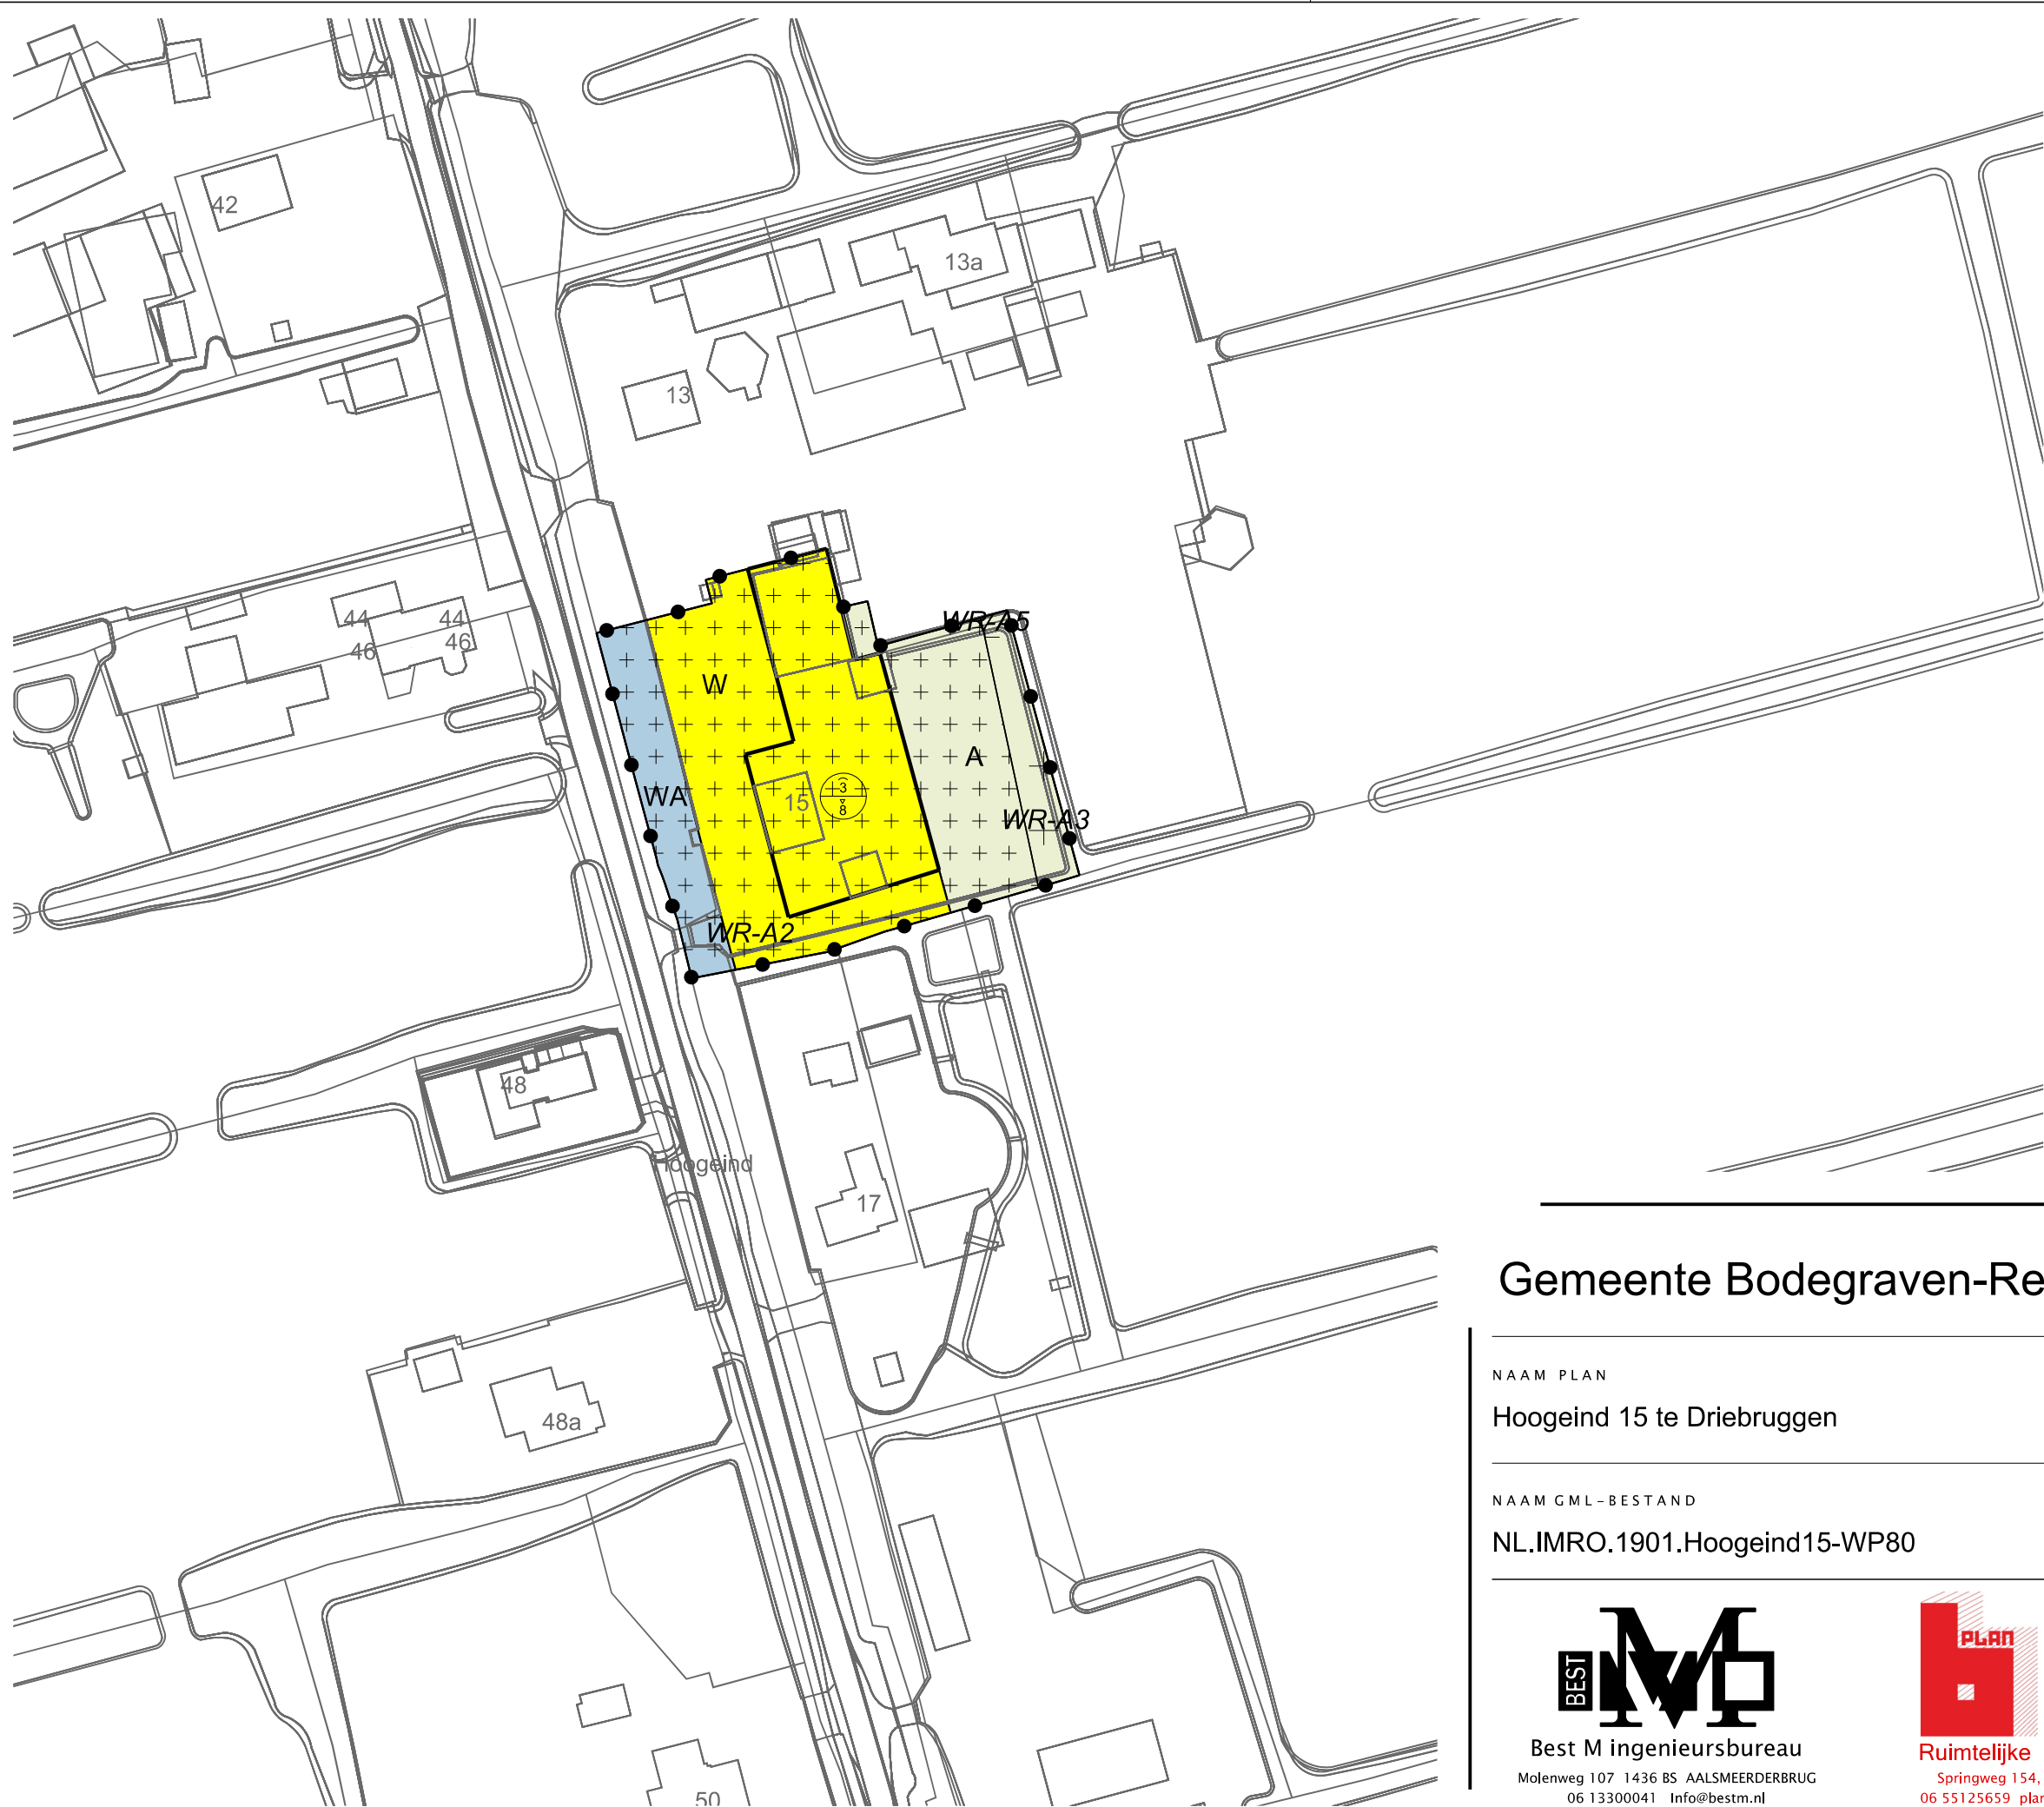

LEGENDA

- Plangebied

Plangrens
- Bestemmingen

Agrarisch

Water

Wonen
- Dubbelbestemmingen

Waarde - Archeologie 2

Waarde - Archeologie 3


Waarde - Archeologie 5
- Bouwvlak

bouwvlak
- Maatvoering

maximum goothoogte (m), maximum bouwhoogte (m)
- Verklaring

Ondergrond

Gemeente Bodegraven-Reeuwijk

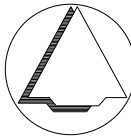

NAAM PLAN

Hoogeind 15 te Driebruggen

NAAM GML-BESTAND

NL.IMRO.1901.Hoogeind15-WP80

DATUM

6-2-2024

BLAD VAN BLADEN

1 VAN 1

FORMAAT

A3

TEKENAAR

MvL

SCHAAL

1 :1000

Best M ingenieursbureau

Molenweg 107 1436 BS AALSMEERDERBRUG

06 13300041 Info@bestm.nl

Advies
Ruimtelijke
Ordering

Springweg 154, 3511 VZ Utrecht

06 55125659 planb@brtgltdejonge.nl