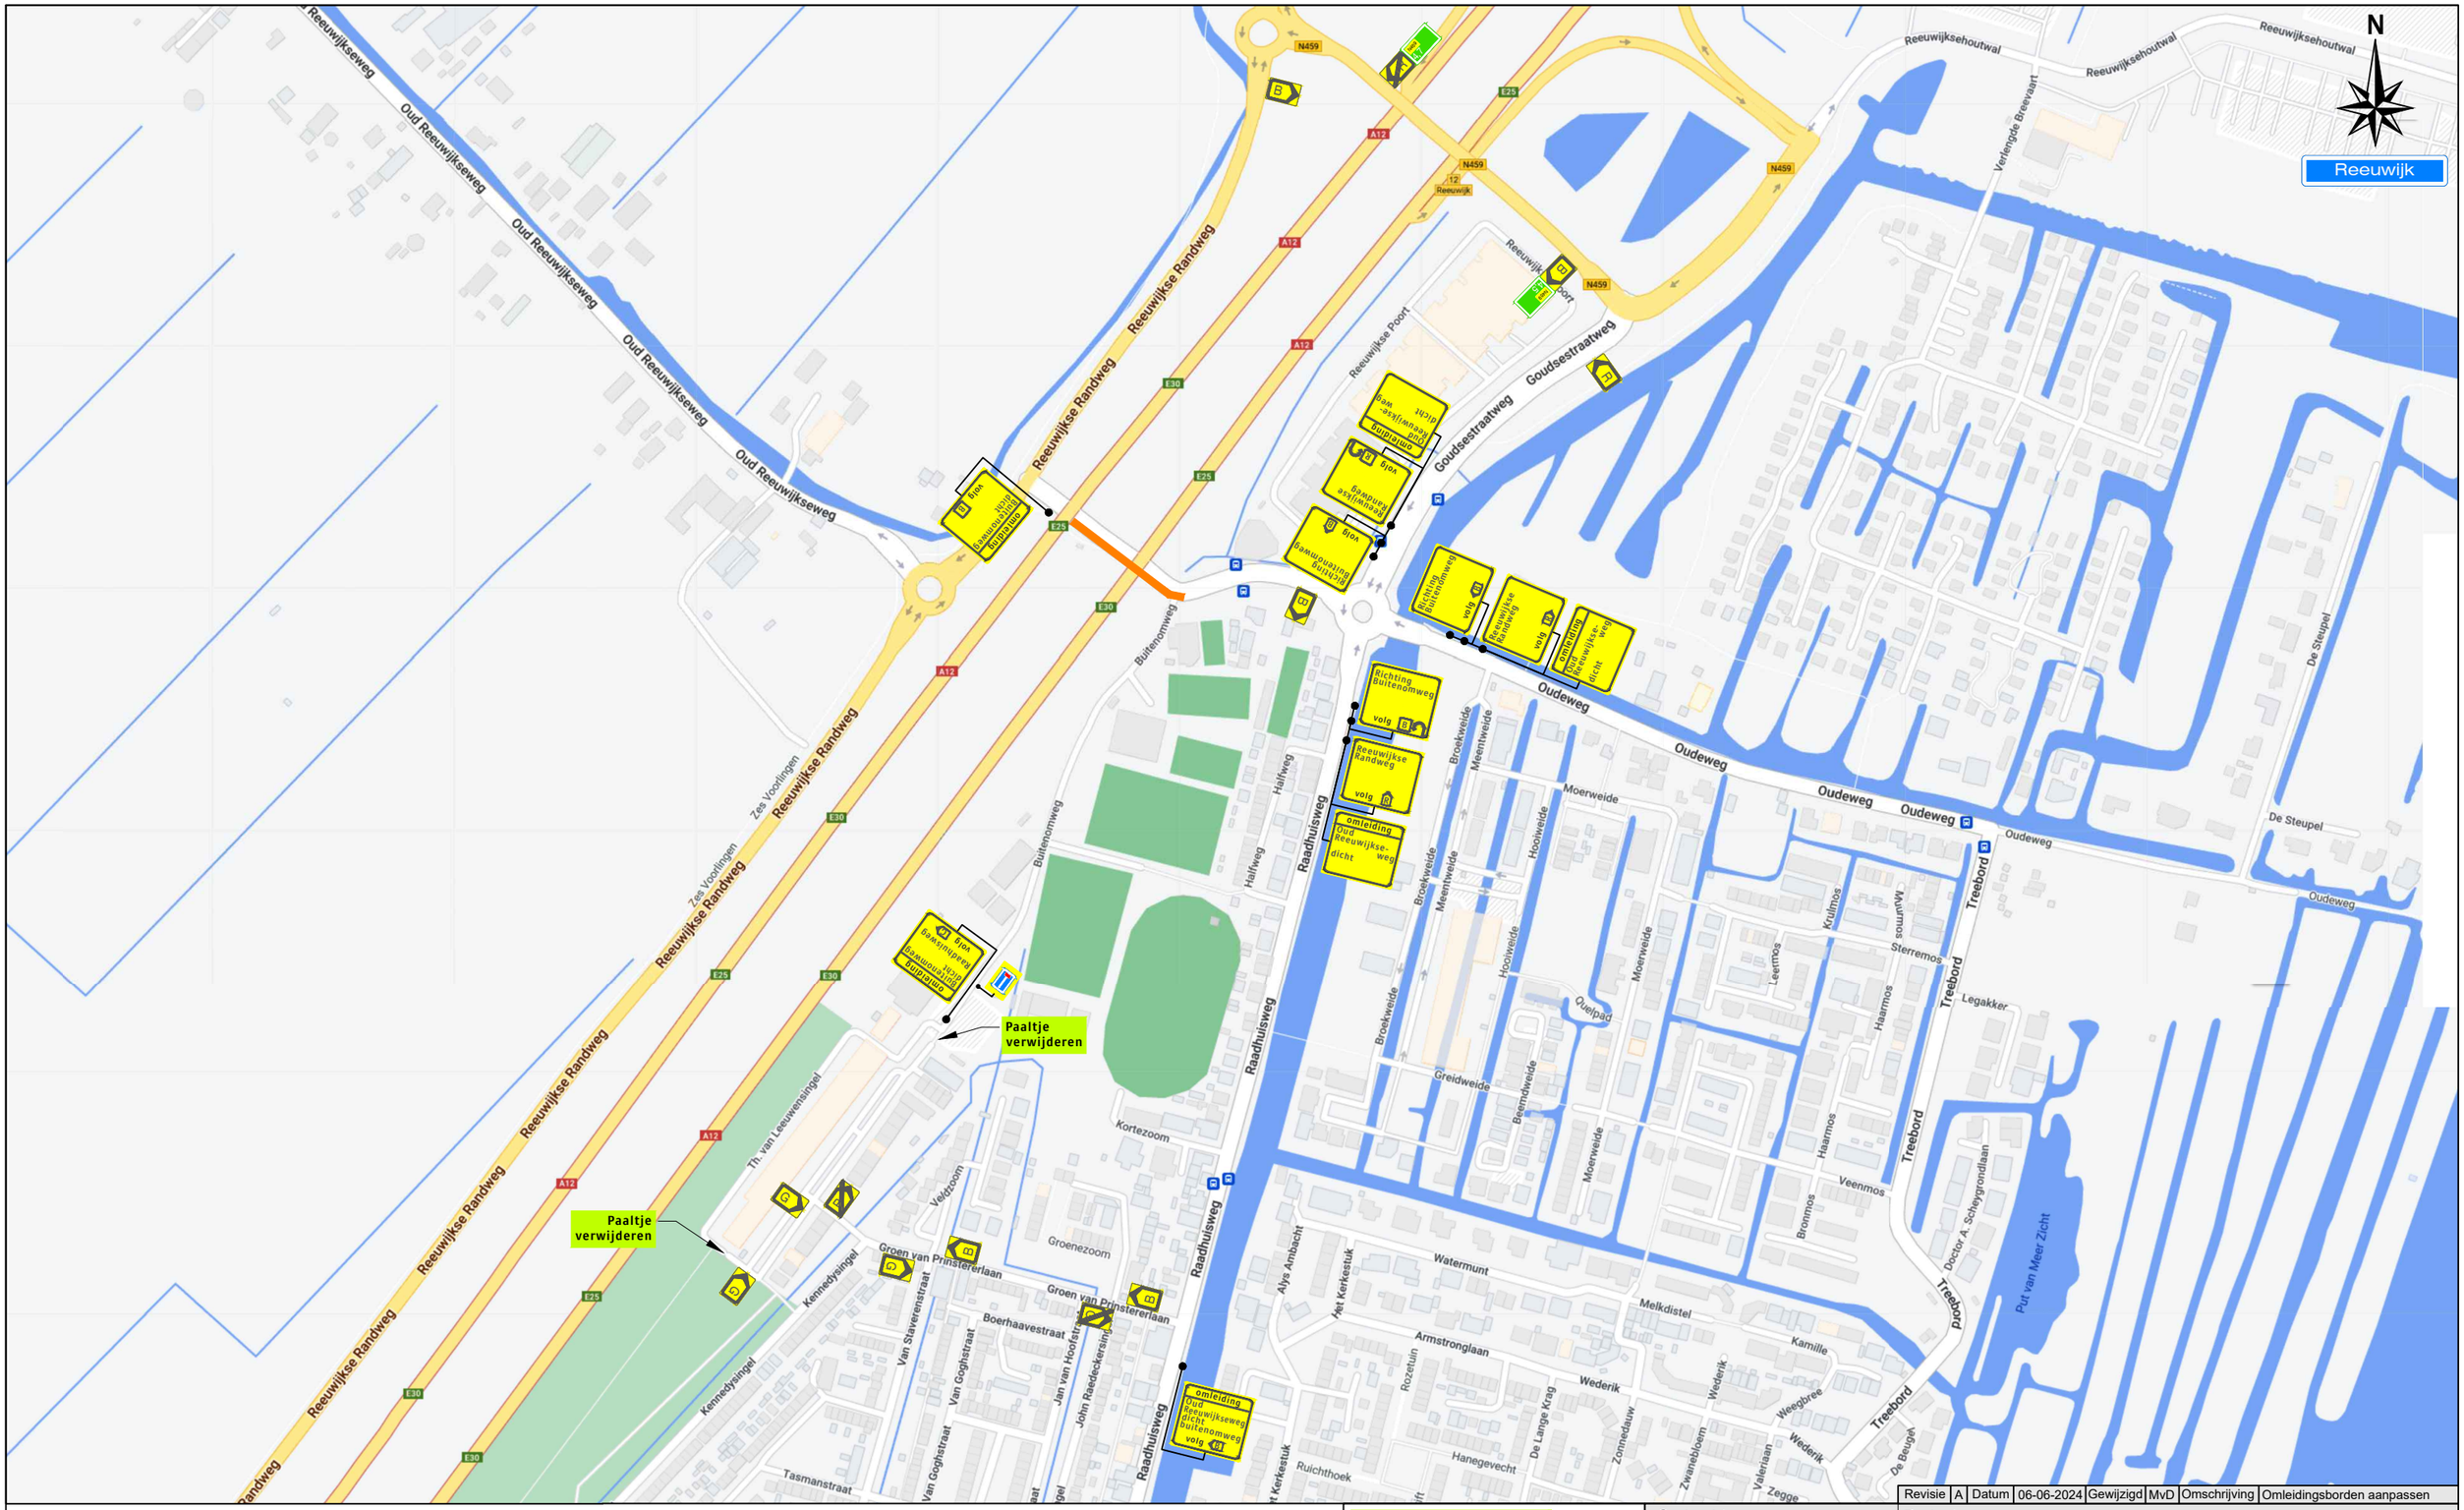

Legenda

Werkruimte

zie verkeers tek.
124-02121-03

Werkvakindeling GOW

Revisie	A	Datum	06-06-2024	Gewijzigd	MvD	Omschrijving	Omleidingsborden aanpassen

Opdrachtgever:

VDM Kwaliteit en zekerheid!

Versluys Verkeerstechniek BV
www.versluysgroep.nl
Bodegraven - Ede - Rotterdam - Vijfhuizen

Project:
Oud Reeuwijkseweg te Reeuwijk

[redacted]