


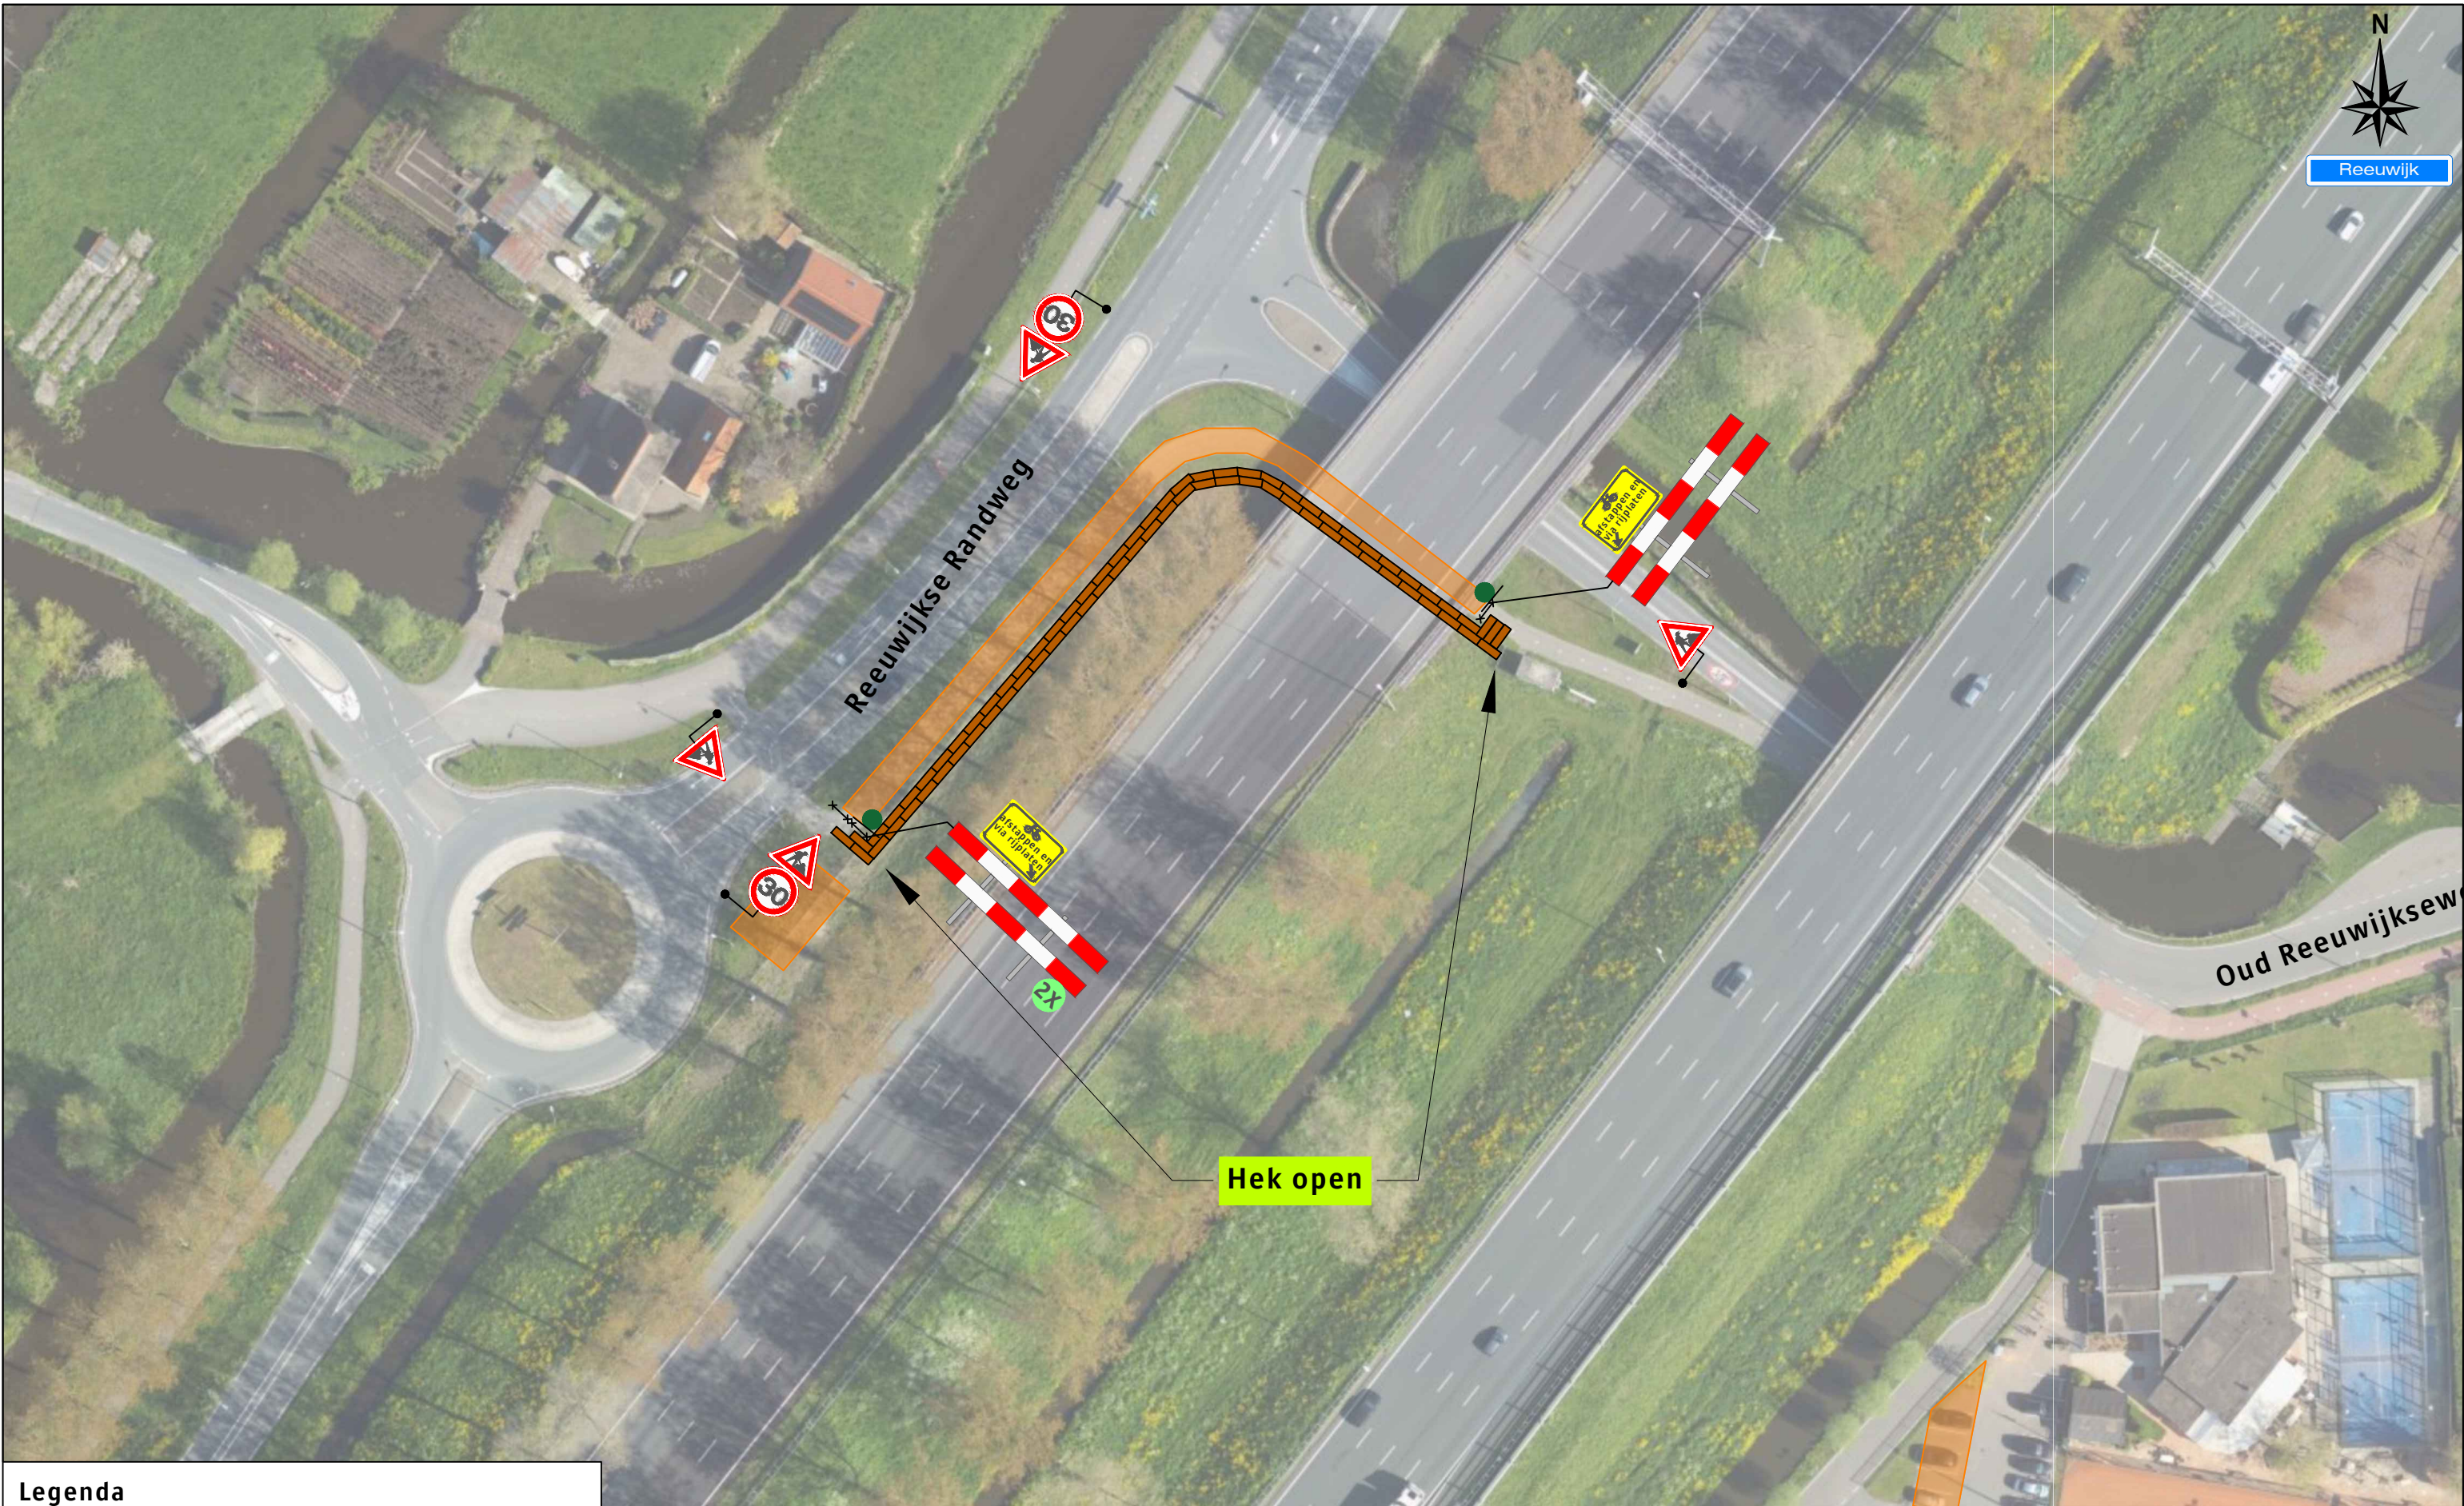


Legenda

- Werkruimte
- Rijplaten (ca. 75 stuks)

Deze weg is dicht

X t/m X

2X

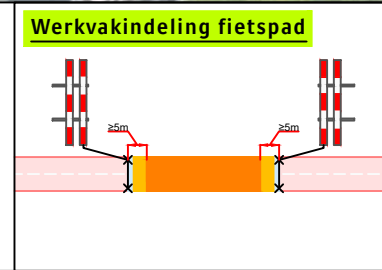

Opdrachtgever:

vdM

Kwaliteit en zekerheid!

Versluys verkeerstechniek BV

www.versluysgroep.nl

Bodegraven - Ede - Rotterdam - Vijlhuizen

Project:

Oud Reeuwijkseweg te Reeuwijk