


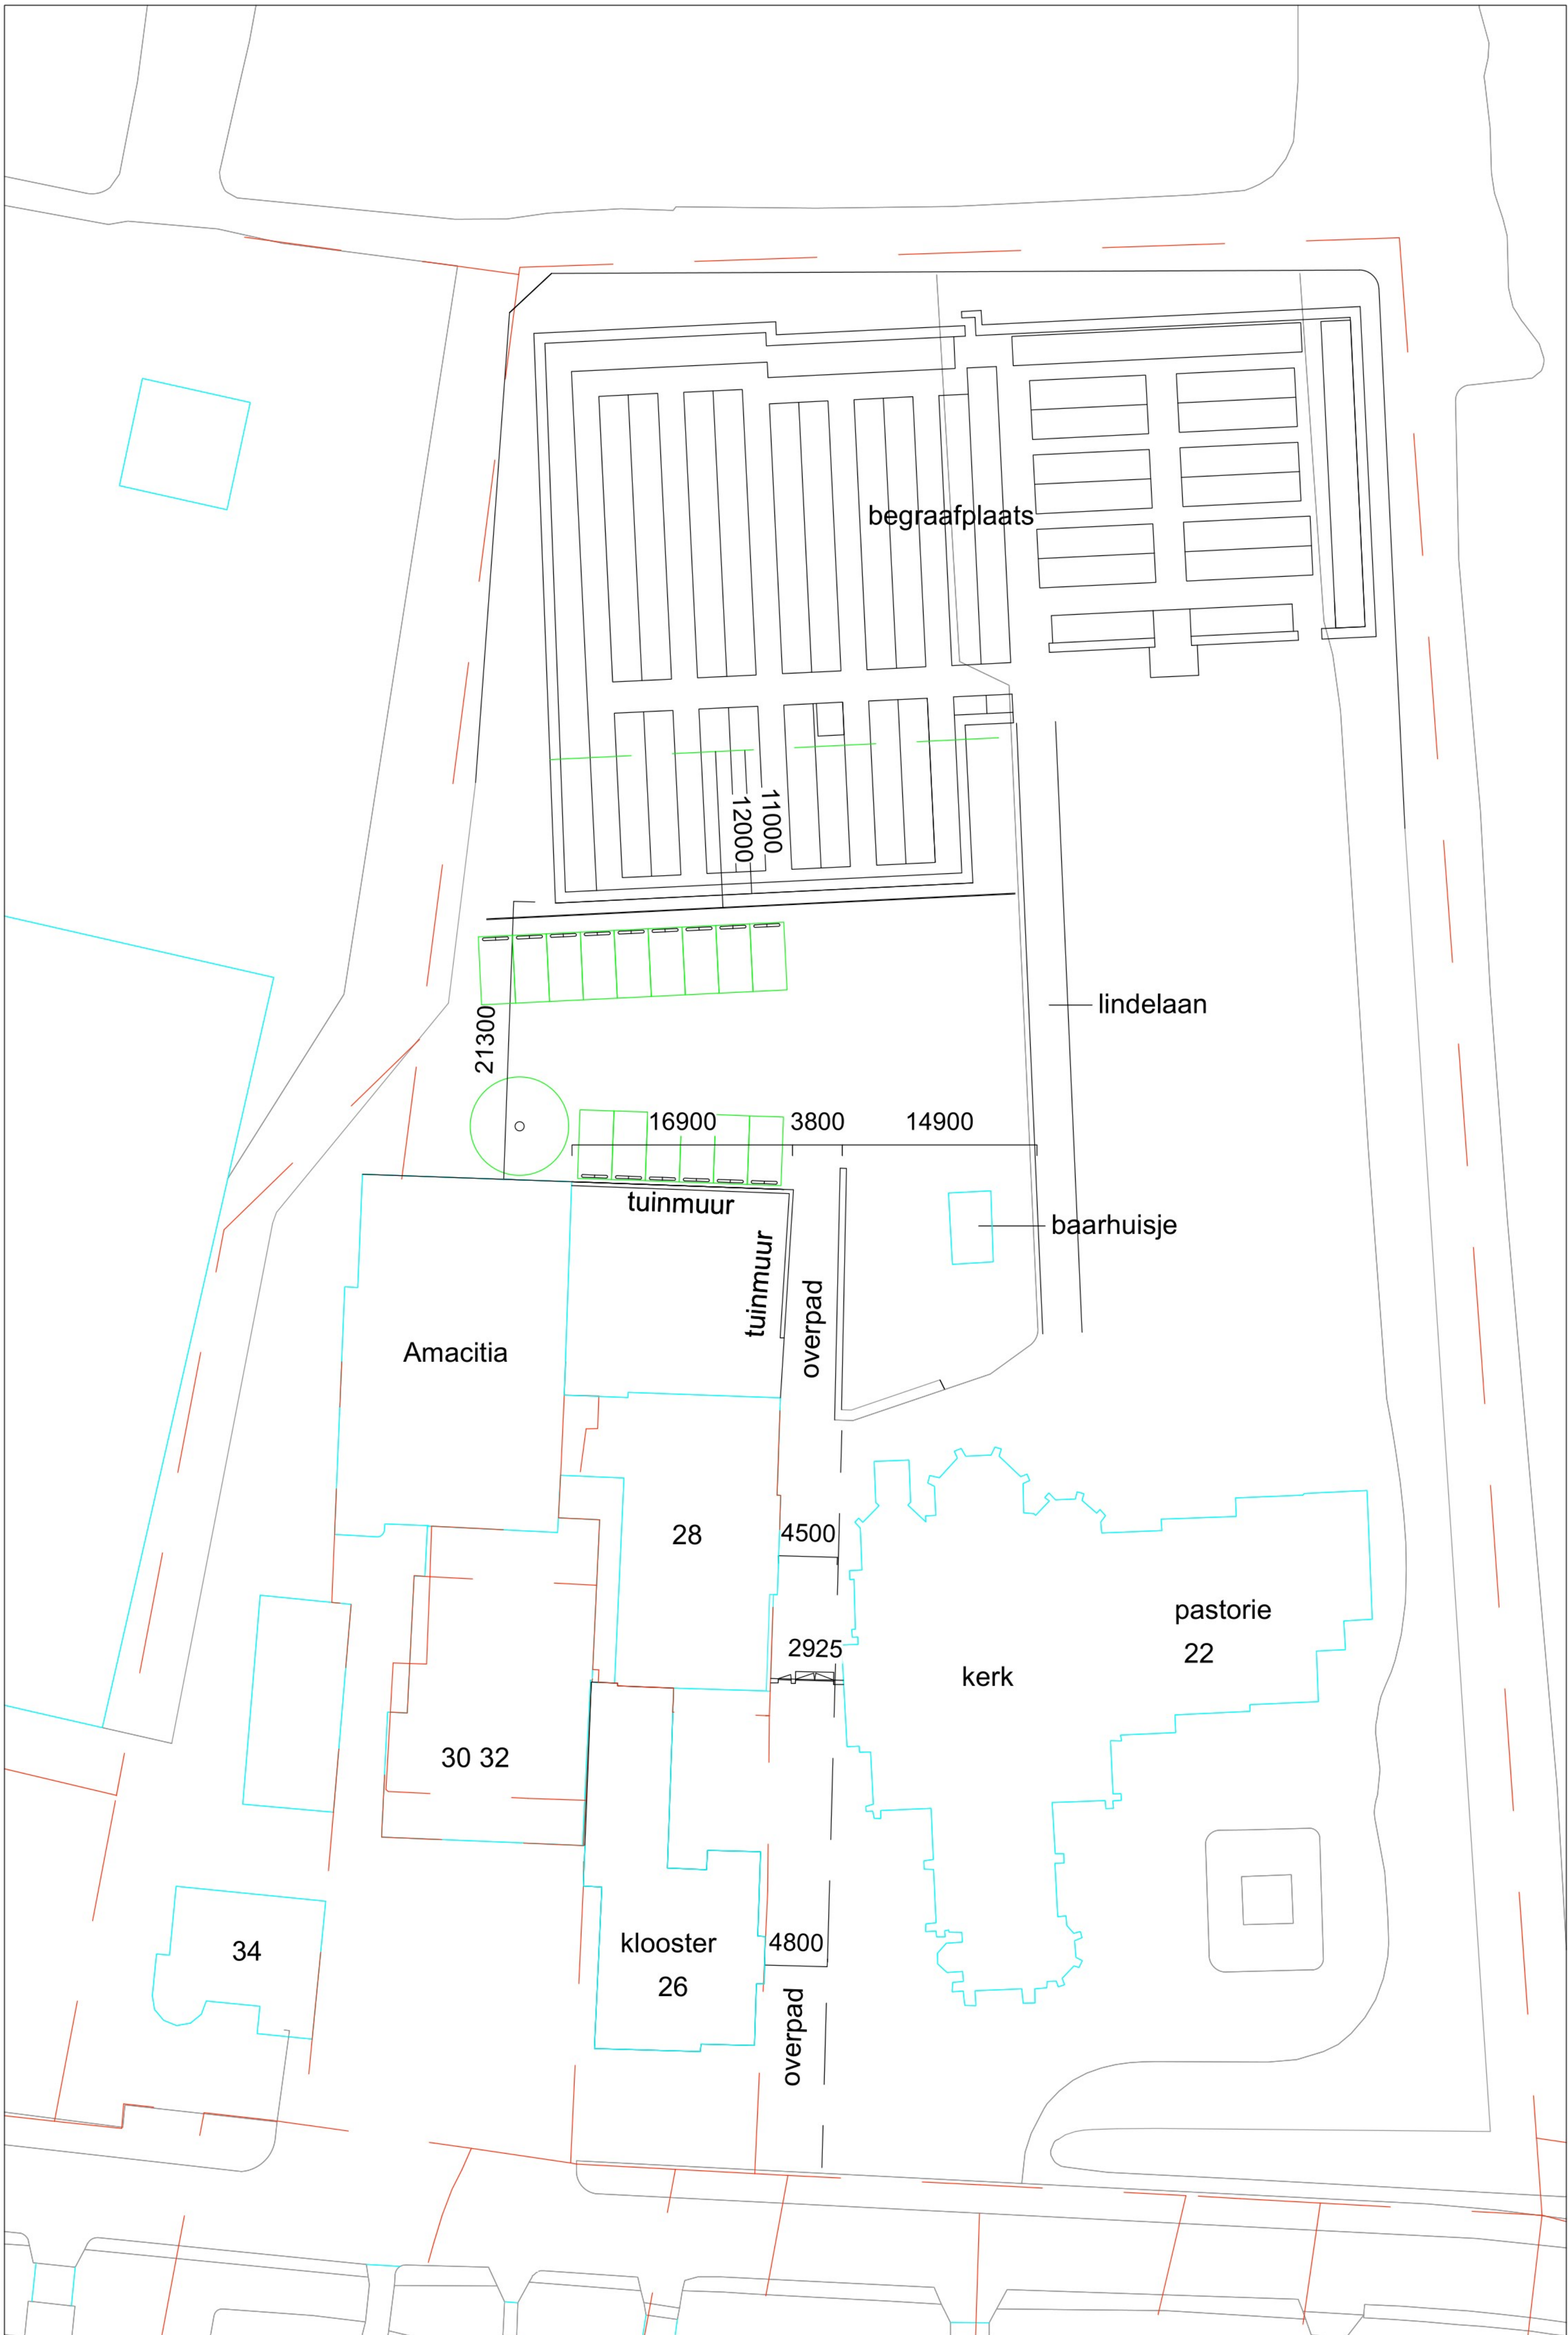

Maatvoering is indicatief, in het werk te controleren.

De bouw van de berging is geen onderdeel van deze aanvraag.
Voor de berging wordt een separate omgevingsvergunning aangevraagd

nieuwe situatie

Randenburgseweg 28 · 2811 PS Reeuwijk tel. [redacted] · info@tbdreuwijk.nl		Project: 21.876 Wijzigingen achterterrein Dorpsweg 22/24 2811 KH Reeuwijk	
TEK.NR:	Sit.2	datum:	PD 20-04-2022
ONDERDEEL:	Situatietekening	wijz. A:	PD 02-05-2022
SCHAAL:	1:250	wijz. B:	
FORMAAT:	A1	wijz. C:	
		wijz. D:	