




Doorsnede A-A



Doorsnede A1-A1

project:	8 appartementen Klooster te Reeuwijk-dorp	dossier:	21-01	fase:	TO	blad:	04.01
omschrijving:	Werktekeningen DRS bestand doorsneden A-A, A1-A1 (bestand)	datum : 03-07-22	d :	a : 16-09-22	e :	b : 04-11-22	f :
opdrachtgever:	Stichting monumentaal erfgoed reeuwijk	c :	g :	schaal : 1:50	get. :		

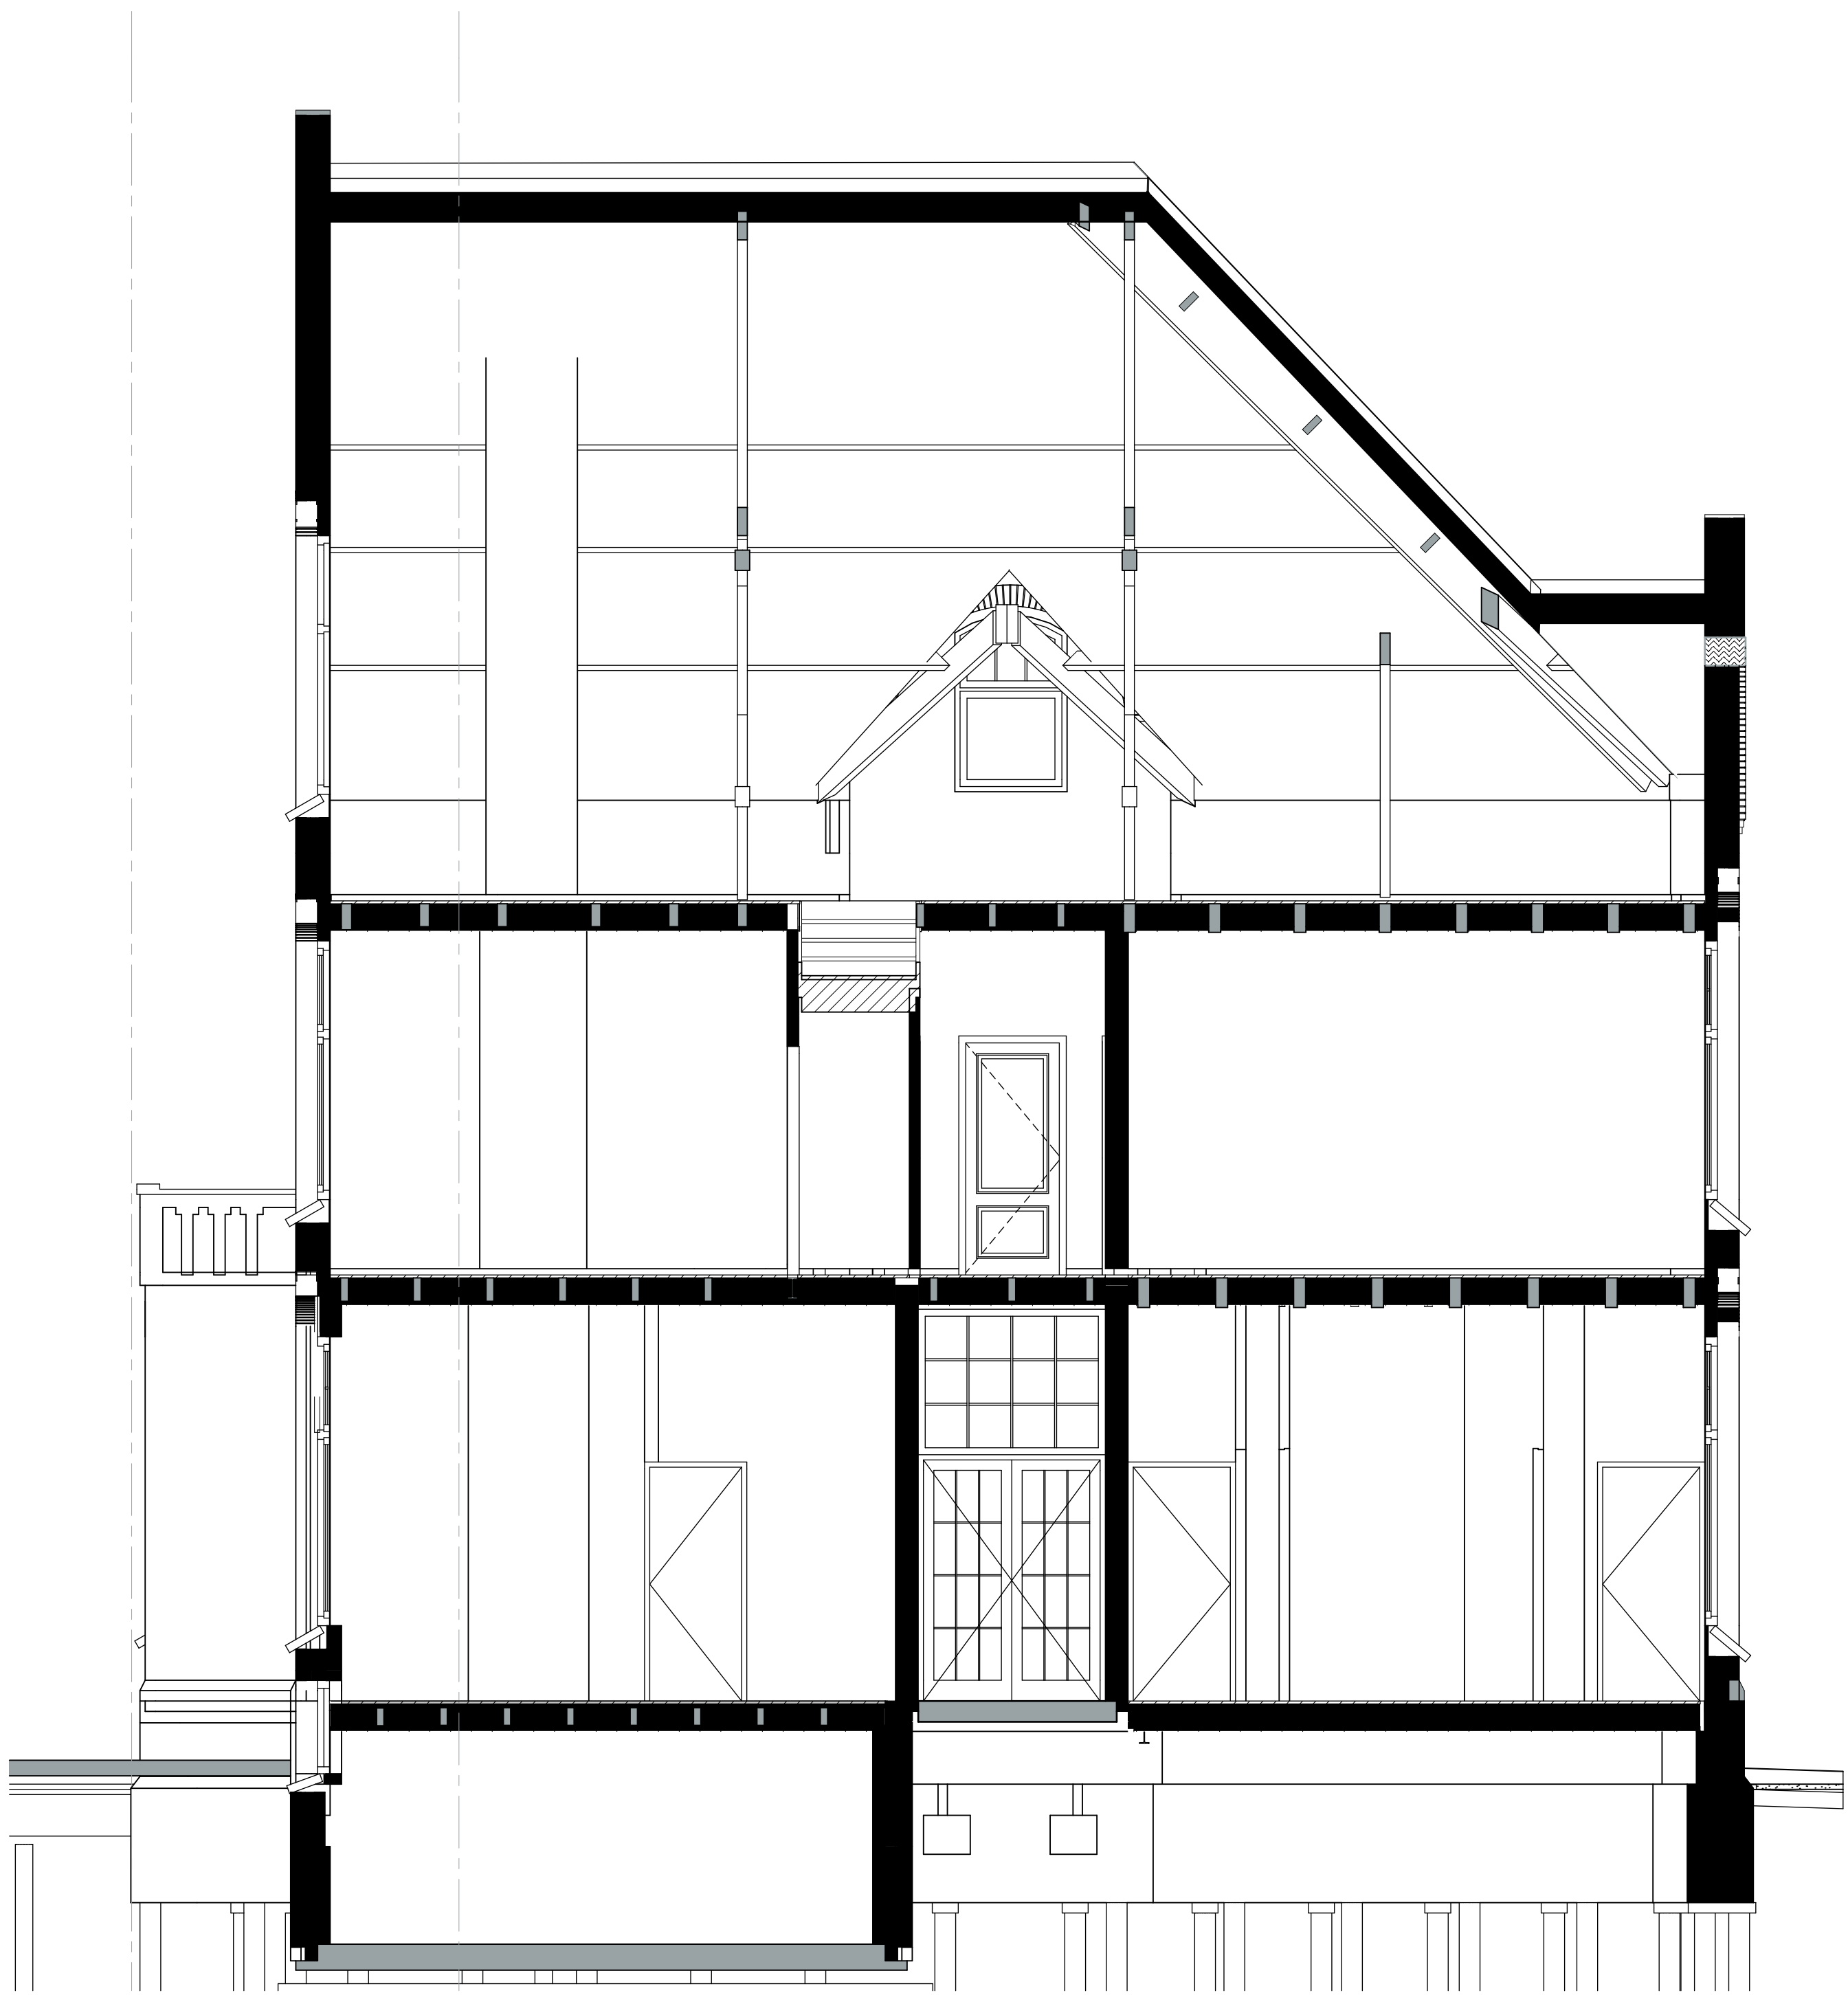


Doorsnede B-B



Doorsnede A2-A2

project:	8 appartementen Klooster te Reeuwijk-dorp	dossier:	fase:	blad:
				21-01 TO 04.02
omschrijving:	Werktekeningen DRS bestand doorsneden B-B, A2-A2 (bestaand)	datum : 03-07-22	d : 21-04-22	
		a : 16-09-22	e :	
		b : 04-11-22	f :	
opdrachtgever:	Stichting monumentaal erfgoed reeuwijk	c :	g :	
		schaal : 1:50	get. :	

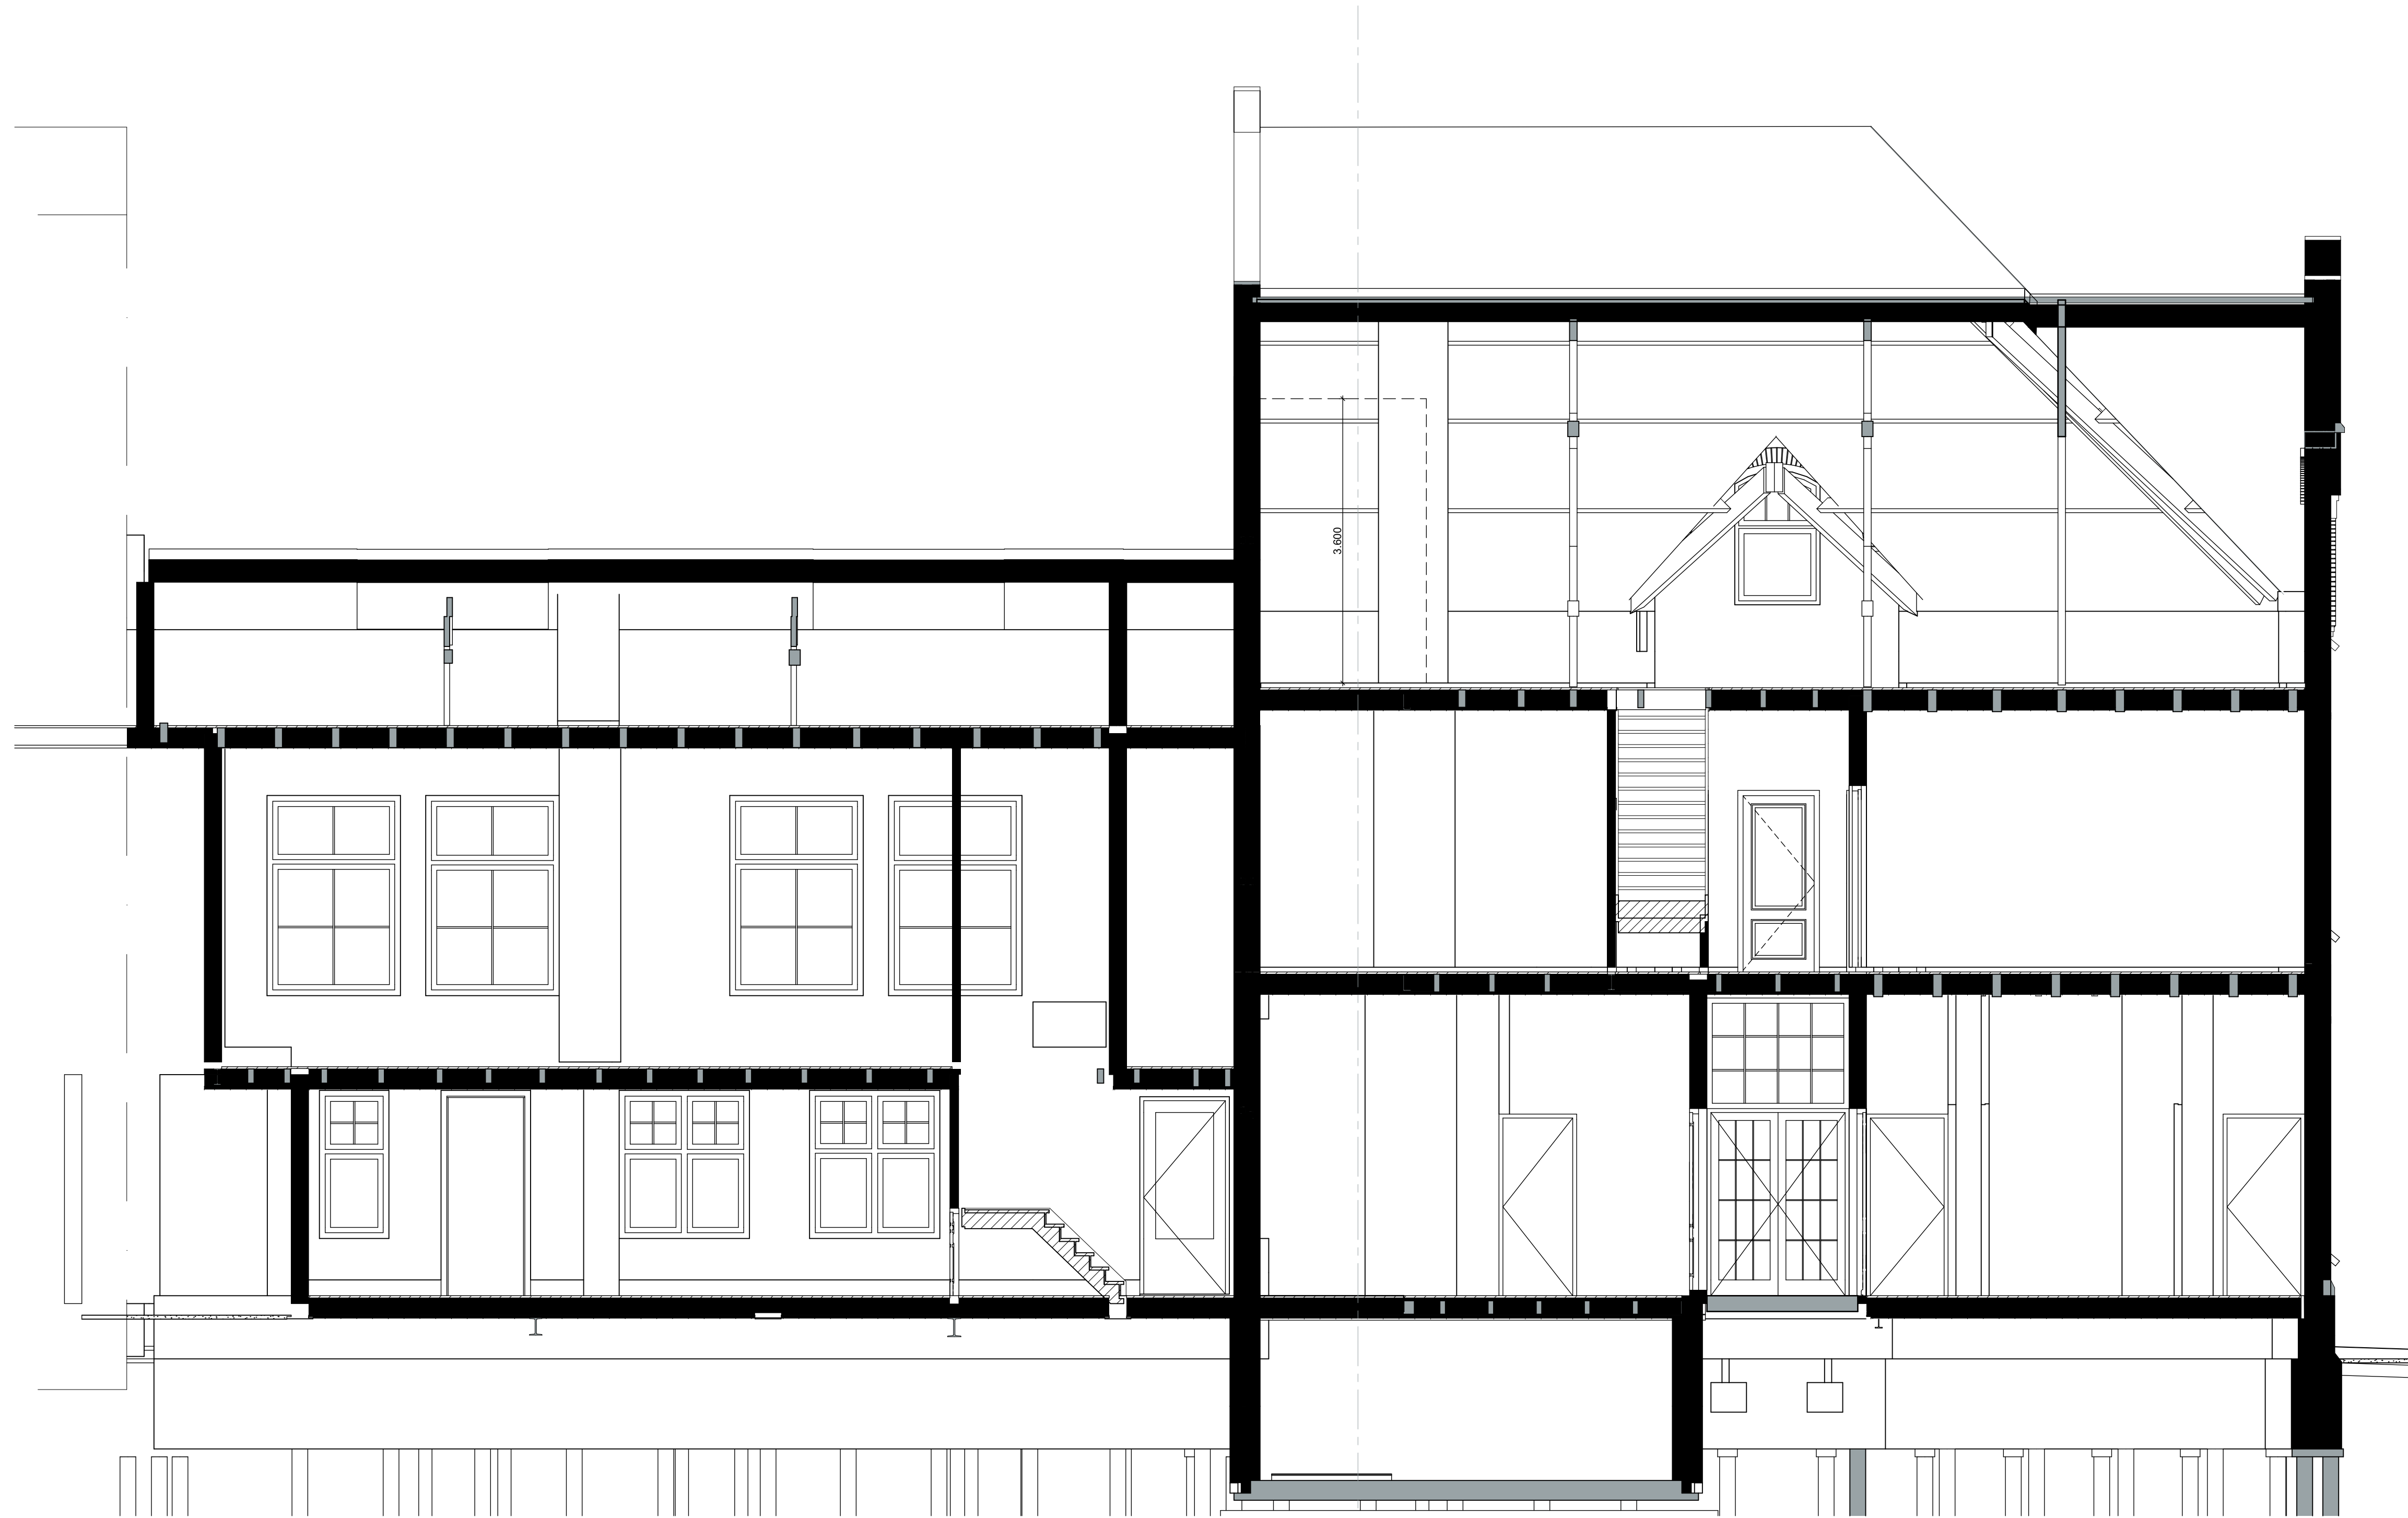


Doorsnede B1-B1

project:	8 appartementen Klooster te Reeuwijk-dorp	dossier:	fase:	blad:
				21-01 TO 04.03
omschrijving:	Werktekeningen DRS bestand doorsneden B1-B1 (bestaand)	datum : 03-07-22	d :	
		a : 16-09-22	e :	
		b : 04-11-22	f :	
opdrachtgever:	Stichting monumentaal erfgoed reeuwijk	c :	g :	
		schaal : 1:50	get. :	




Doorsnede A3-A3

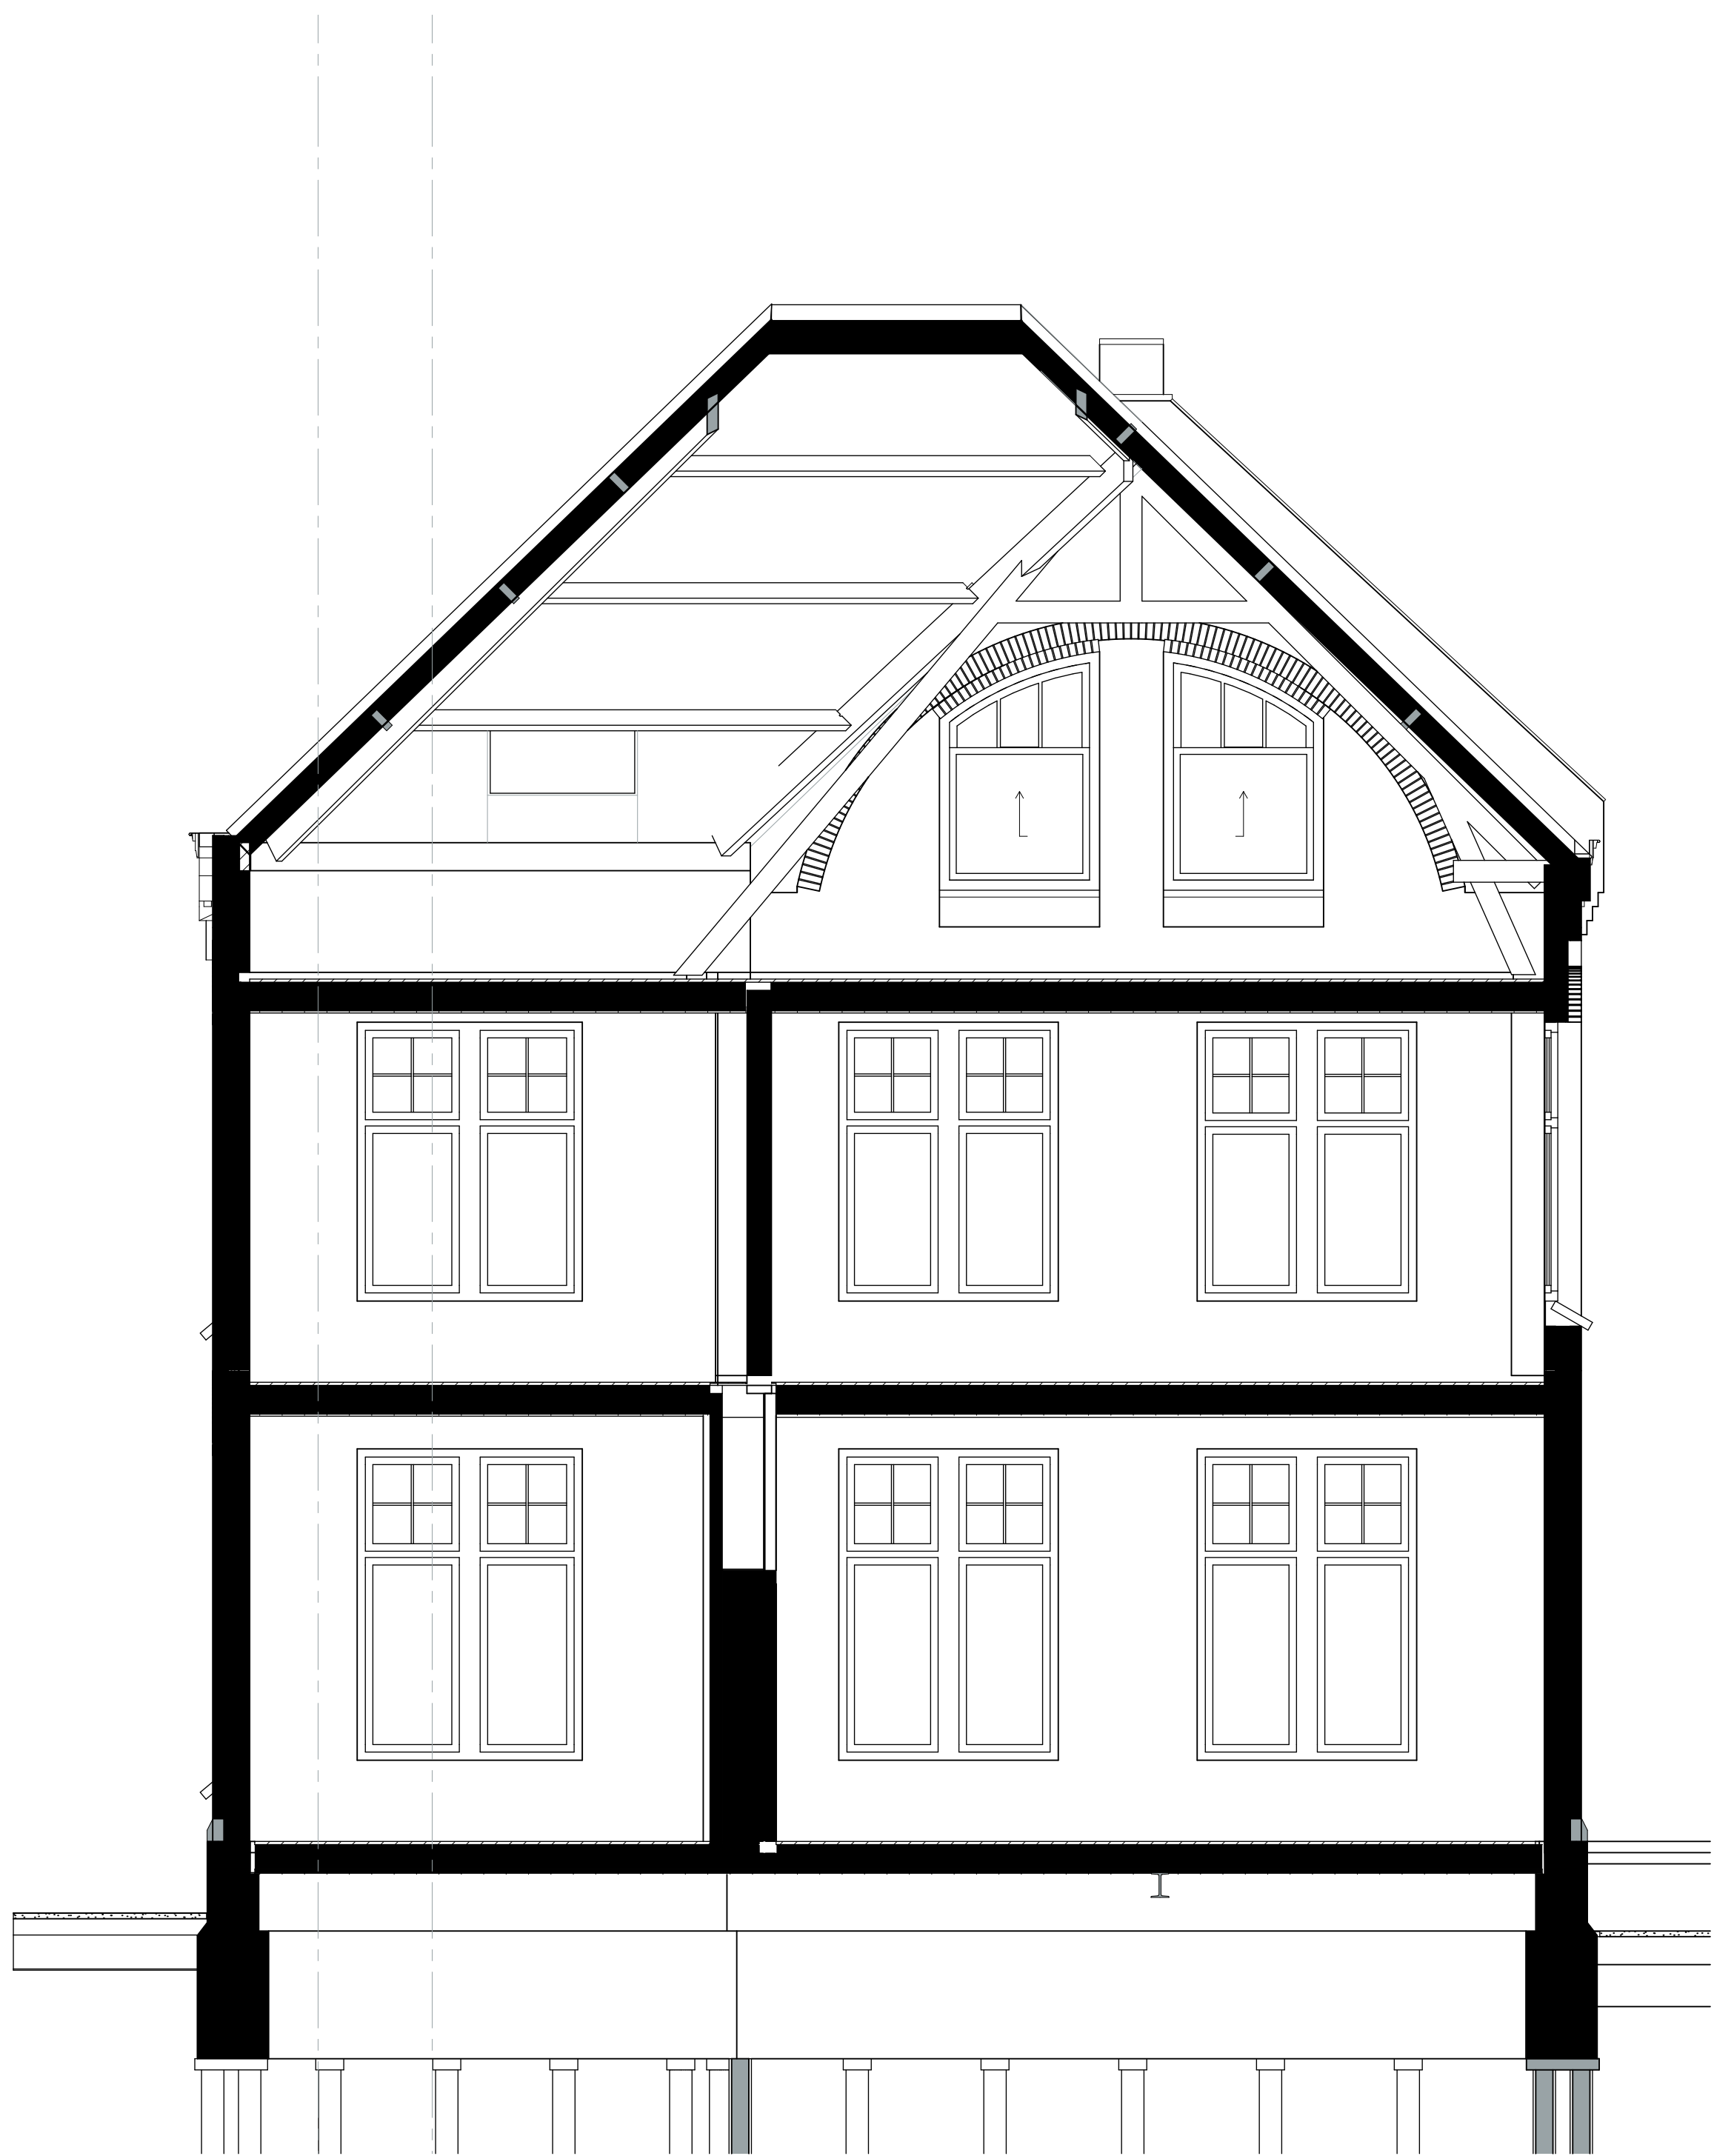

Doorsnede A4-A4

project:	8 appartementen Klooster te Reeuwijk-dorp	dossier:	fase:	blad:
				21-01 TO 04.04
omschrijving:	Werktekeningen DRS bestaand doorsneden A3-A3, A4-A4 (bestaand)	datum : 03-07-22	d :	
		a : 16-09-22	e :	
		b : 04-11-22	f :	
opdrachtgever:	Stichting monumentaal erfgoed reeuwijk	c :	g :	
		schaal : 1:50	get. :	

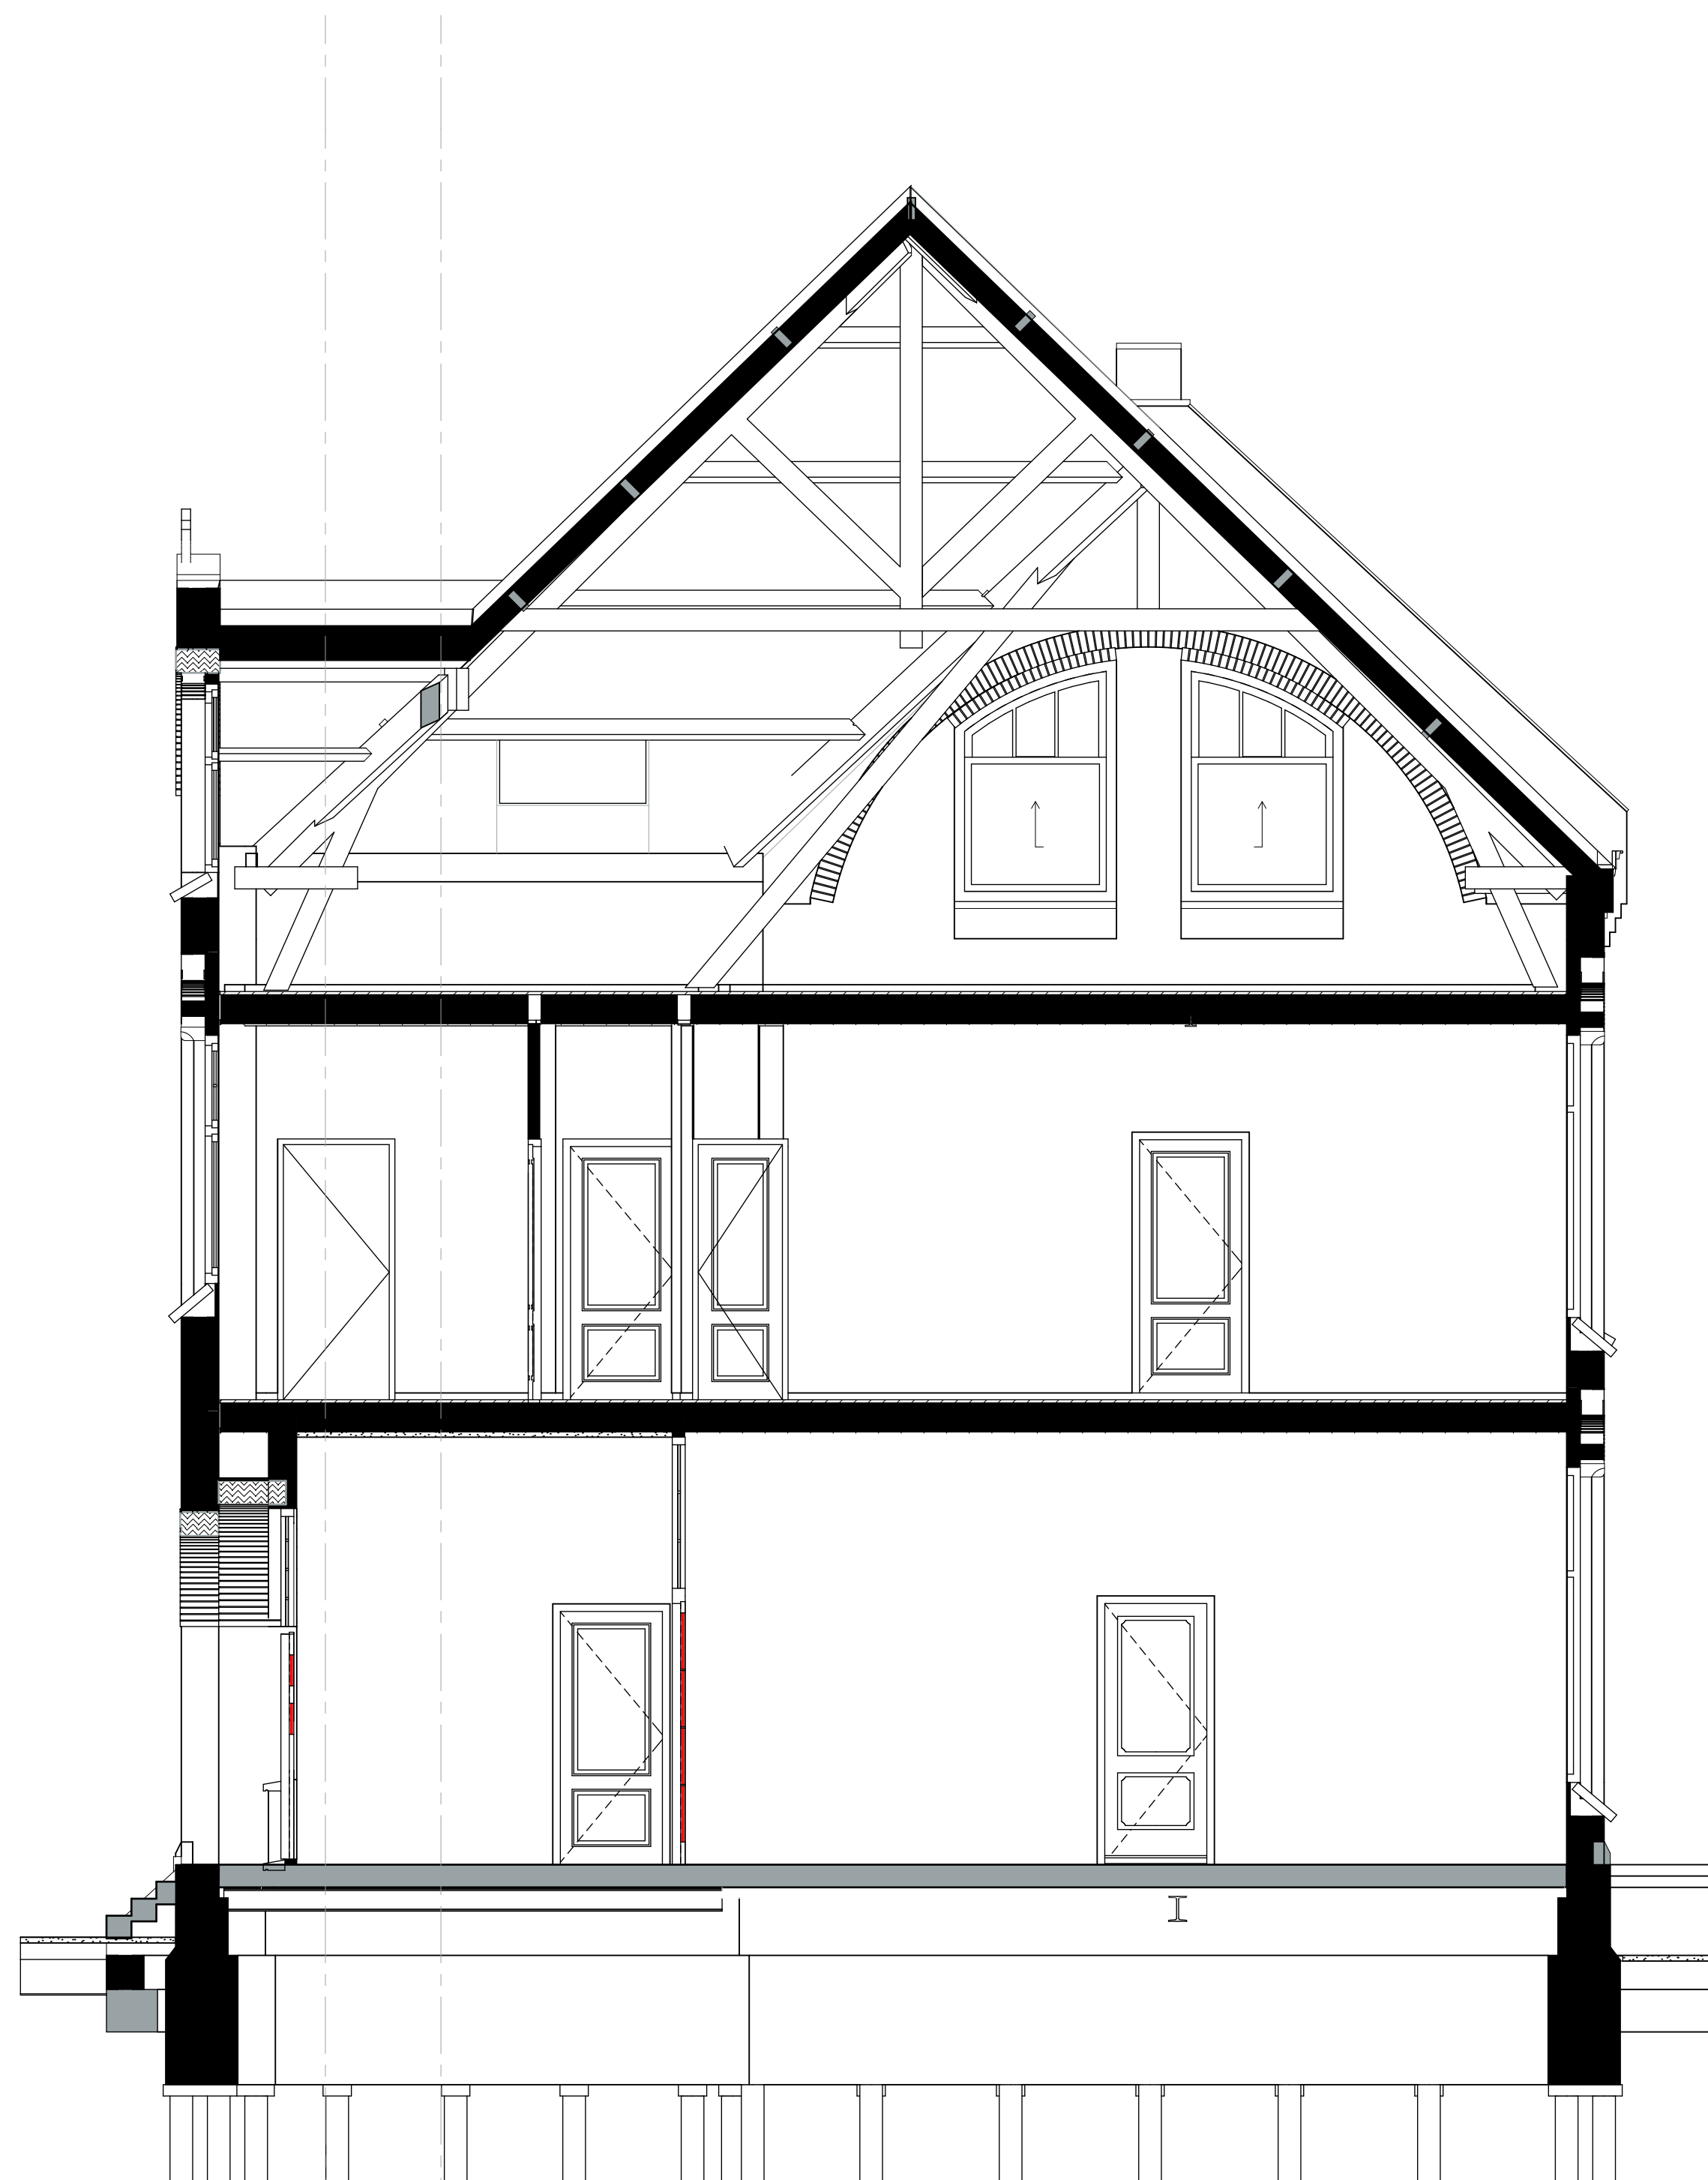

Doorsnede A5-A5



Doorsnede A6-A6

project:	8 appartementen Klooster te Reeuwijk-dorp	dossier:	21-01	fase:	TO	blad:	04.05
omschrijving:	Werktekeningen DRS bestaand doorsneden A5-A35, A6-A6 (bestaand)	datum : 03-07-22	d :	a : 16-09-22	e :	b : 04-11-22	f :
opdrachtgever:	Stichting monumentaal erfgoed reeuwijk	c :	g :	schaal : 1:50	get. :		



project:	8 appartementen Klooster te Reeuwijk-dorp	dossier:	fase:	blad:
		21-01	TO	04.06
omschrijving:	Werktekeningen DRS bestaand doorsneden B2-B2 (bestaand)	datum : 03-07-22	d :	
		a : 16-09-22	e :	
		b : 04-11-22	f :	
opdrachtgever:	Stichting monumentaal erfgoed reeuwijk	c :	g :	
		schaal : 1:50	get. :	



Doorsnede A7-A7

project:	8 appartementen Klooster te Reeuwijk-dorp	dossier:	fase:	blad:
				21-01 TO 04.07
omschrijving:	Werktekeningen DRS bestaand doorsneden A7-A7 (bestaand)	datum : 03-07-22	d :	
		a : 16-09-22	e :	
		b : 04-11-22	f :	
opdrachtgever:	Stichting monumentaal erfgoed reeuwijk	c :	g :	
		schaal : 1:50	get. :	