



project:	8 appartementen Klooster te Reeuwijk-dorp	dossier:	fase:	blad:
		21-01	TO	05.01
omschrijving:	Werktekeningen DRS nieuw doorsneden A-A, A1-A1 (nieuw)	datum : 03-07-22	d :	
		a : 04-11-22	e :	
		b : 16-09-22	f :	
opdrachtgever:	Stichting monumentaal erfgoed reeuwijk	c :	g :	
		schaal : 1:50	get.:	




project:	8 appartementen Klooster te Reeuwijk-dorp	dossier:	fase:	blad:
		21-01	TO	05.02
omschrijving:	Werkteekeningen DRS nieuw doorsneden B-B (nieuw)	datum : 03-07-22	d :	
		a : 04-11-22	e :	
		b : 16-09-22	f :	
		c :	g :	
opdrachtgever:	Stichting monumentaal erfgoed reeuwijk	schaal : 1:50	get.:	




Doorsnede B1-B1

project:	8 appartementen Klooster te Reeuwijk-dorp	dossier:	fase:	blad:
				21-01 TO 05.03
omschrijving:	Werktekeningen DRS nieuw doorsneden B1-B1 (nieuw)	datum : 03-07-22	d :	
		a : 04-11-22	e :	
		b : 16-09-22	f :	
opdrachtgever:	Stichting monumentaal erfgoed reeuwijk	c :	g :	
		schaal : 1:50	get. :	

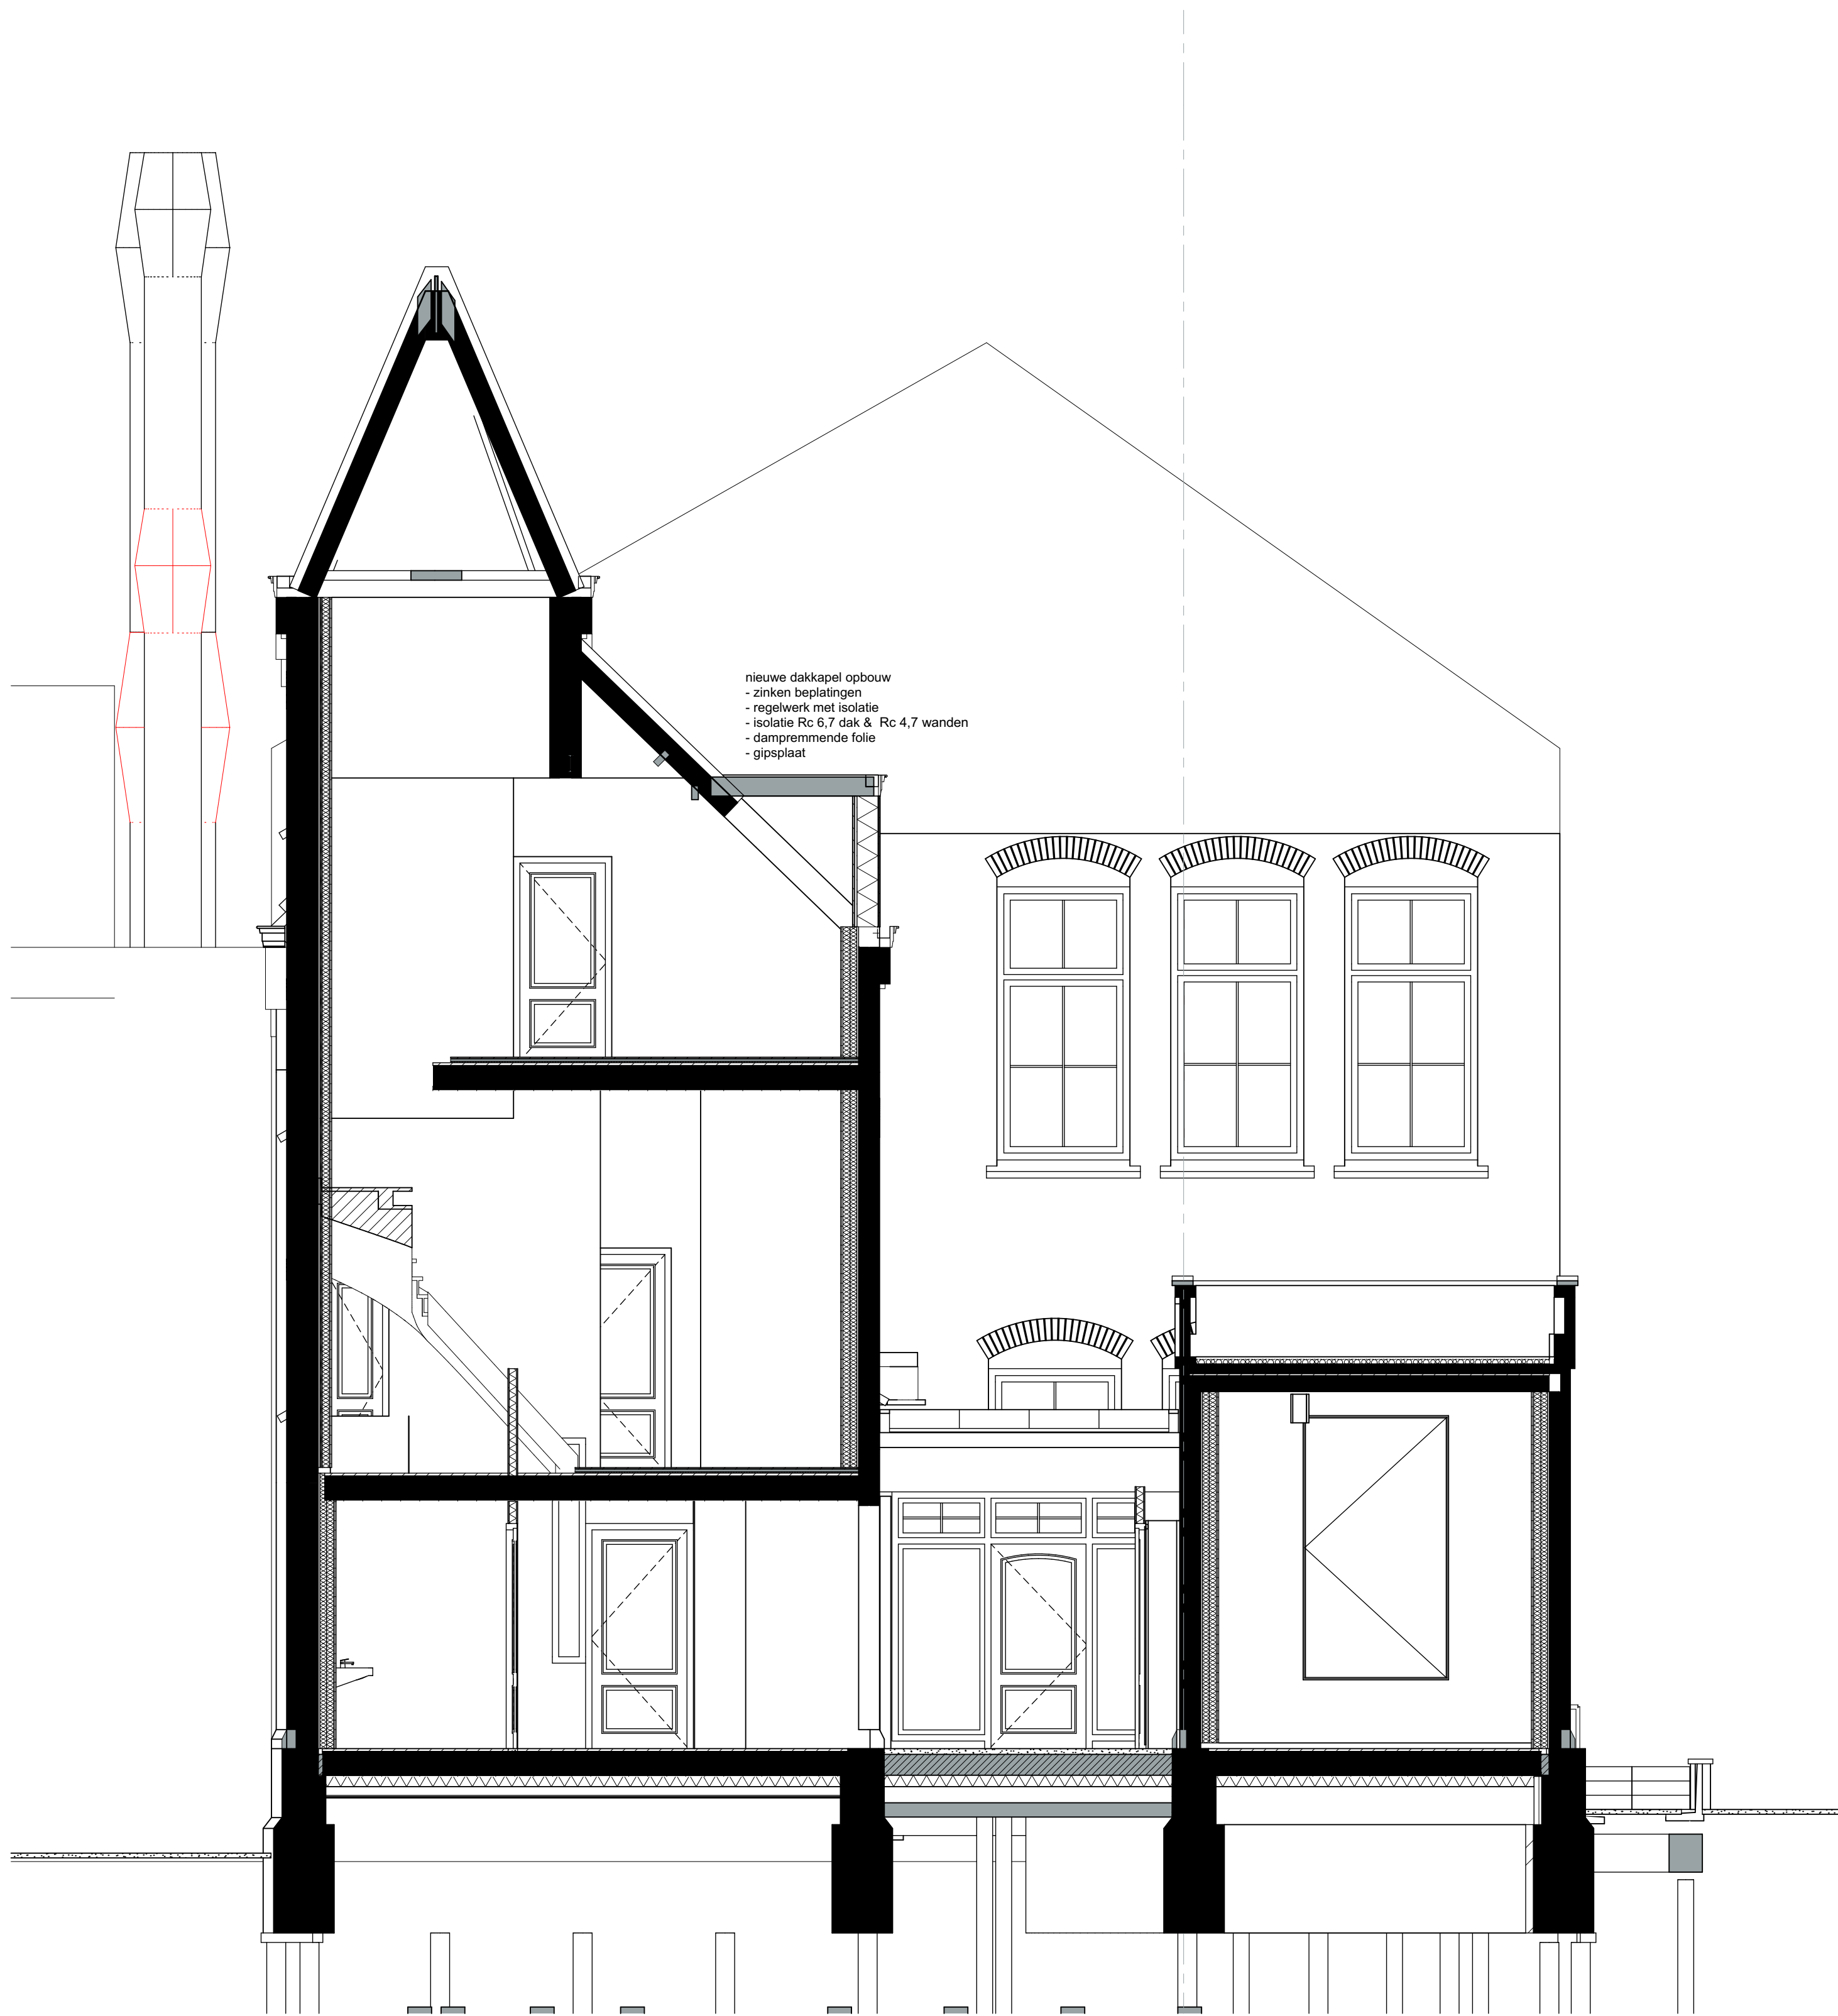


Doorsnede A3-A3

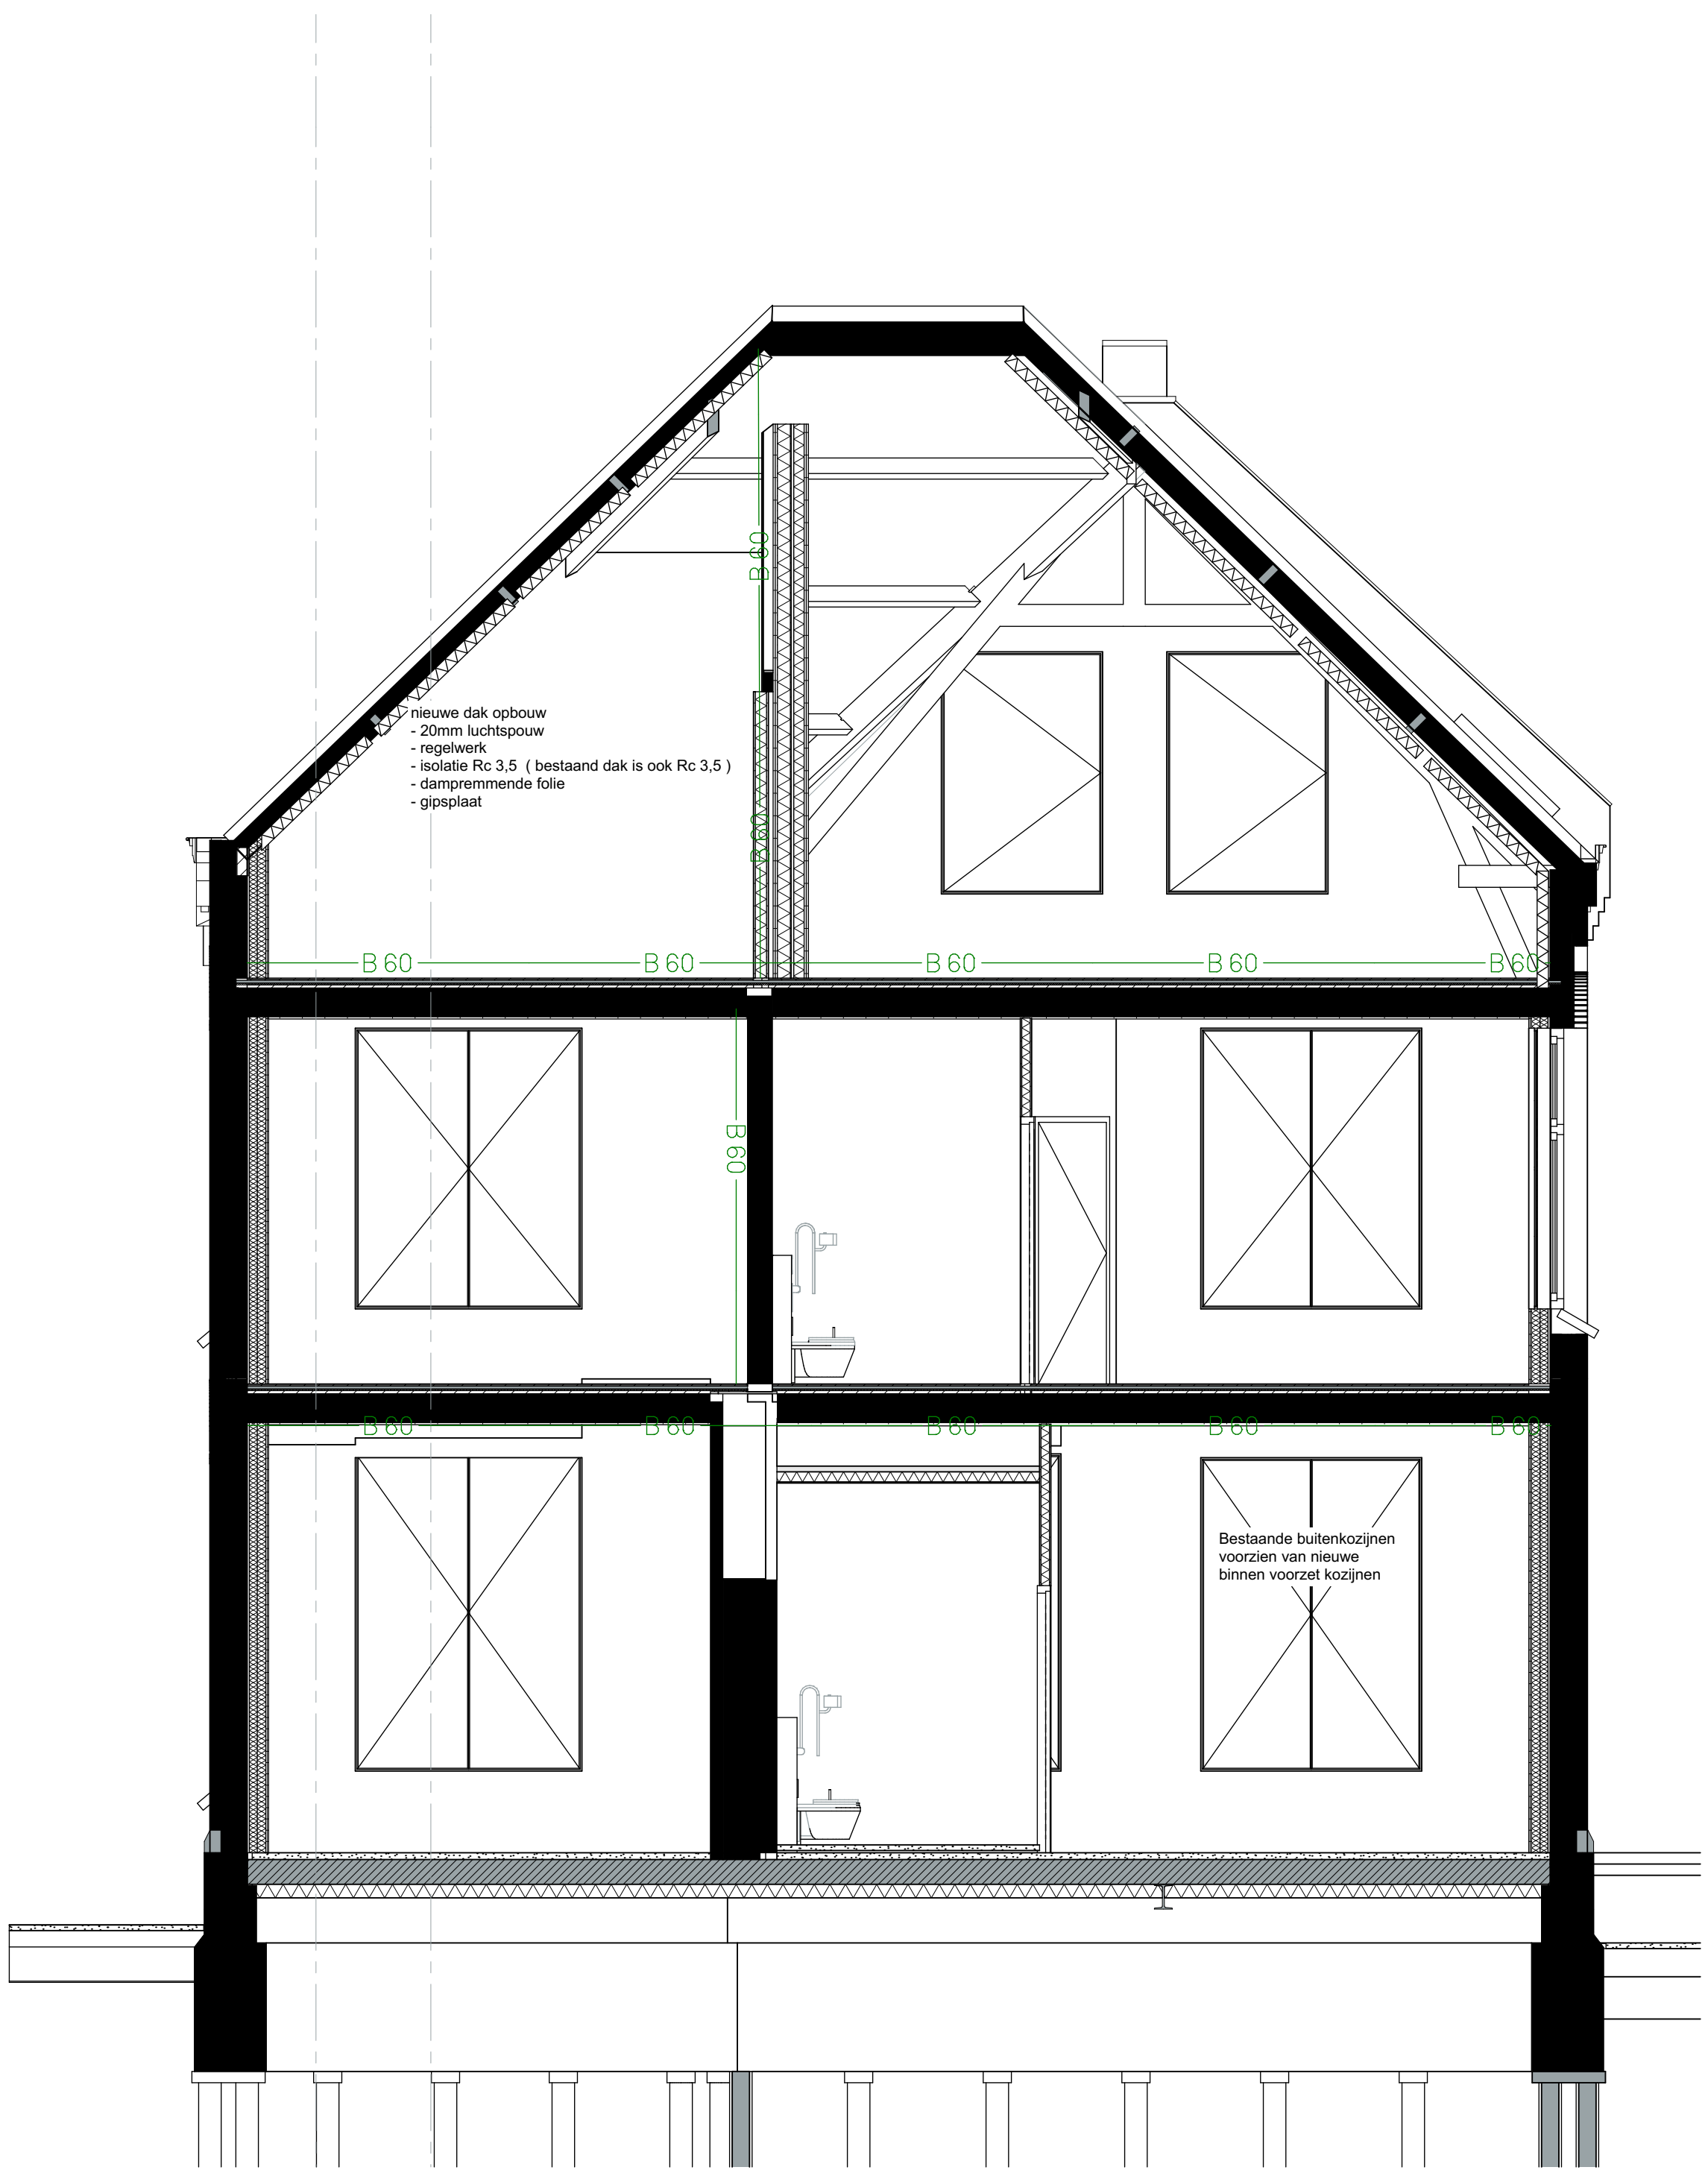


Doorsnede A4-A4

project:	8 appartementen Klooster te Reeuwijk-dorp	dossier:	fase:	blad:
				21-01 TO 05.04
omschrijving:	Werktekeningen DRS nieuw doorsneden A3-A3, A4-A4 (nieuw)	datum : 03-07-22	d :	
		a : 04-11-22	e :	
		b : 16-09-22	f :	
opdrachtgever:	Stichting monumentaal erfgoed reeuwijk	c :	g :	
		schaal : 1:50	get. :	

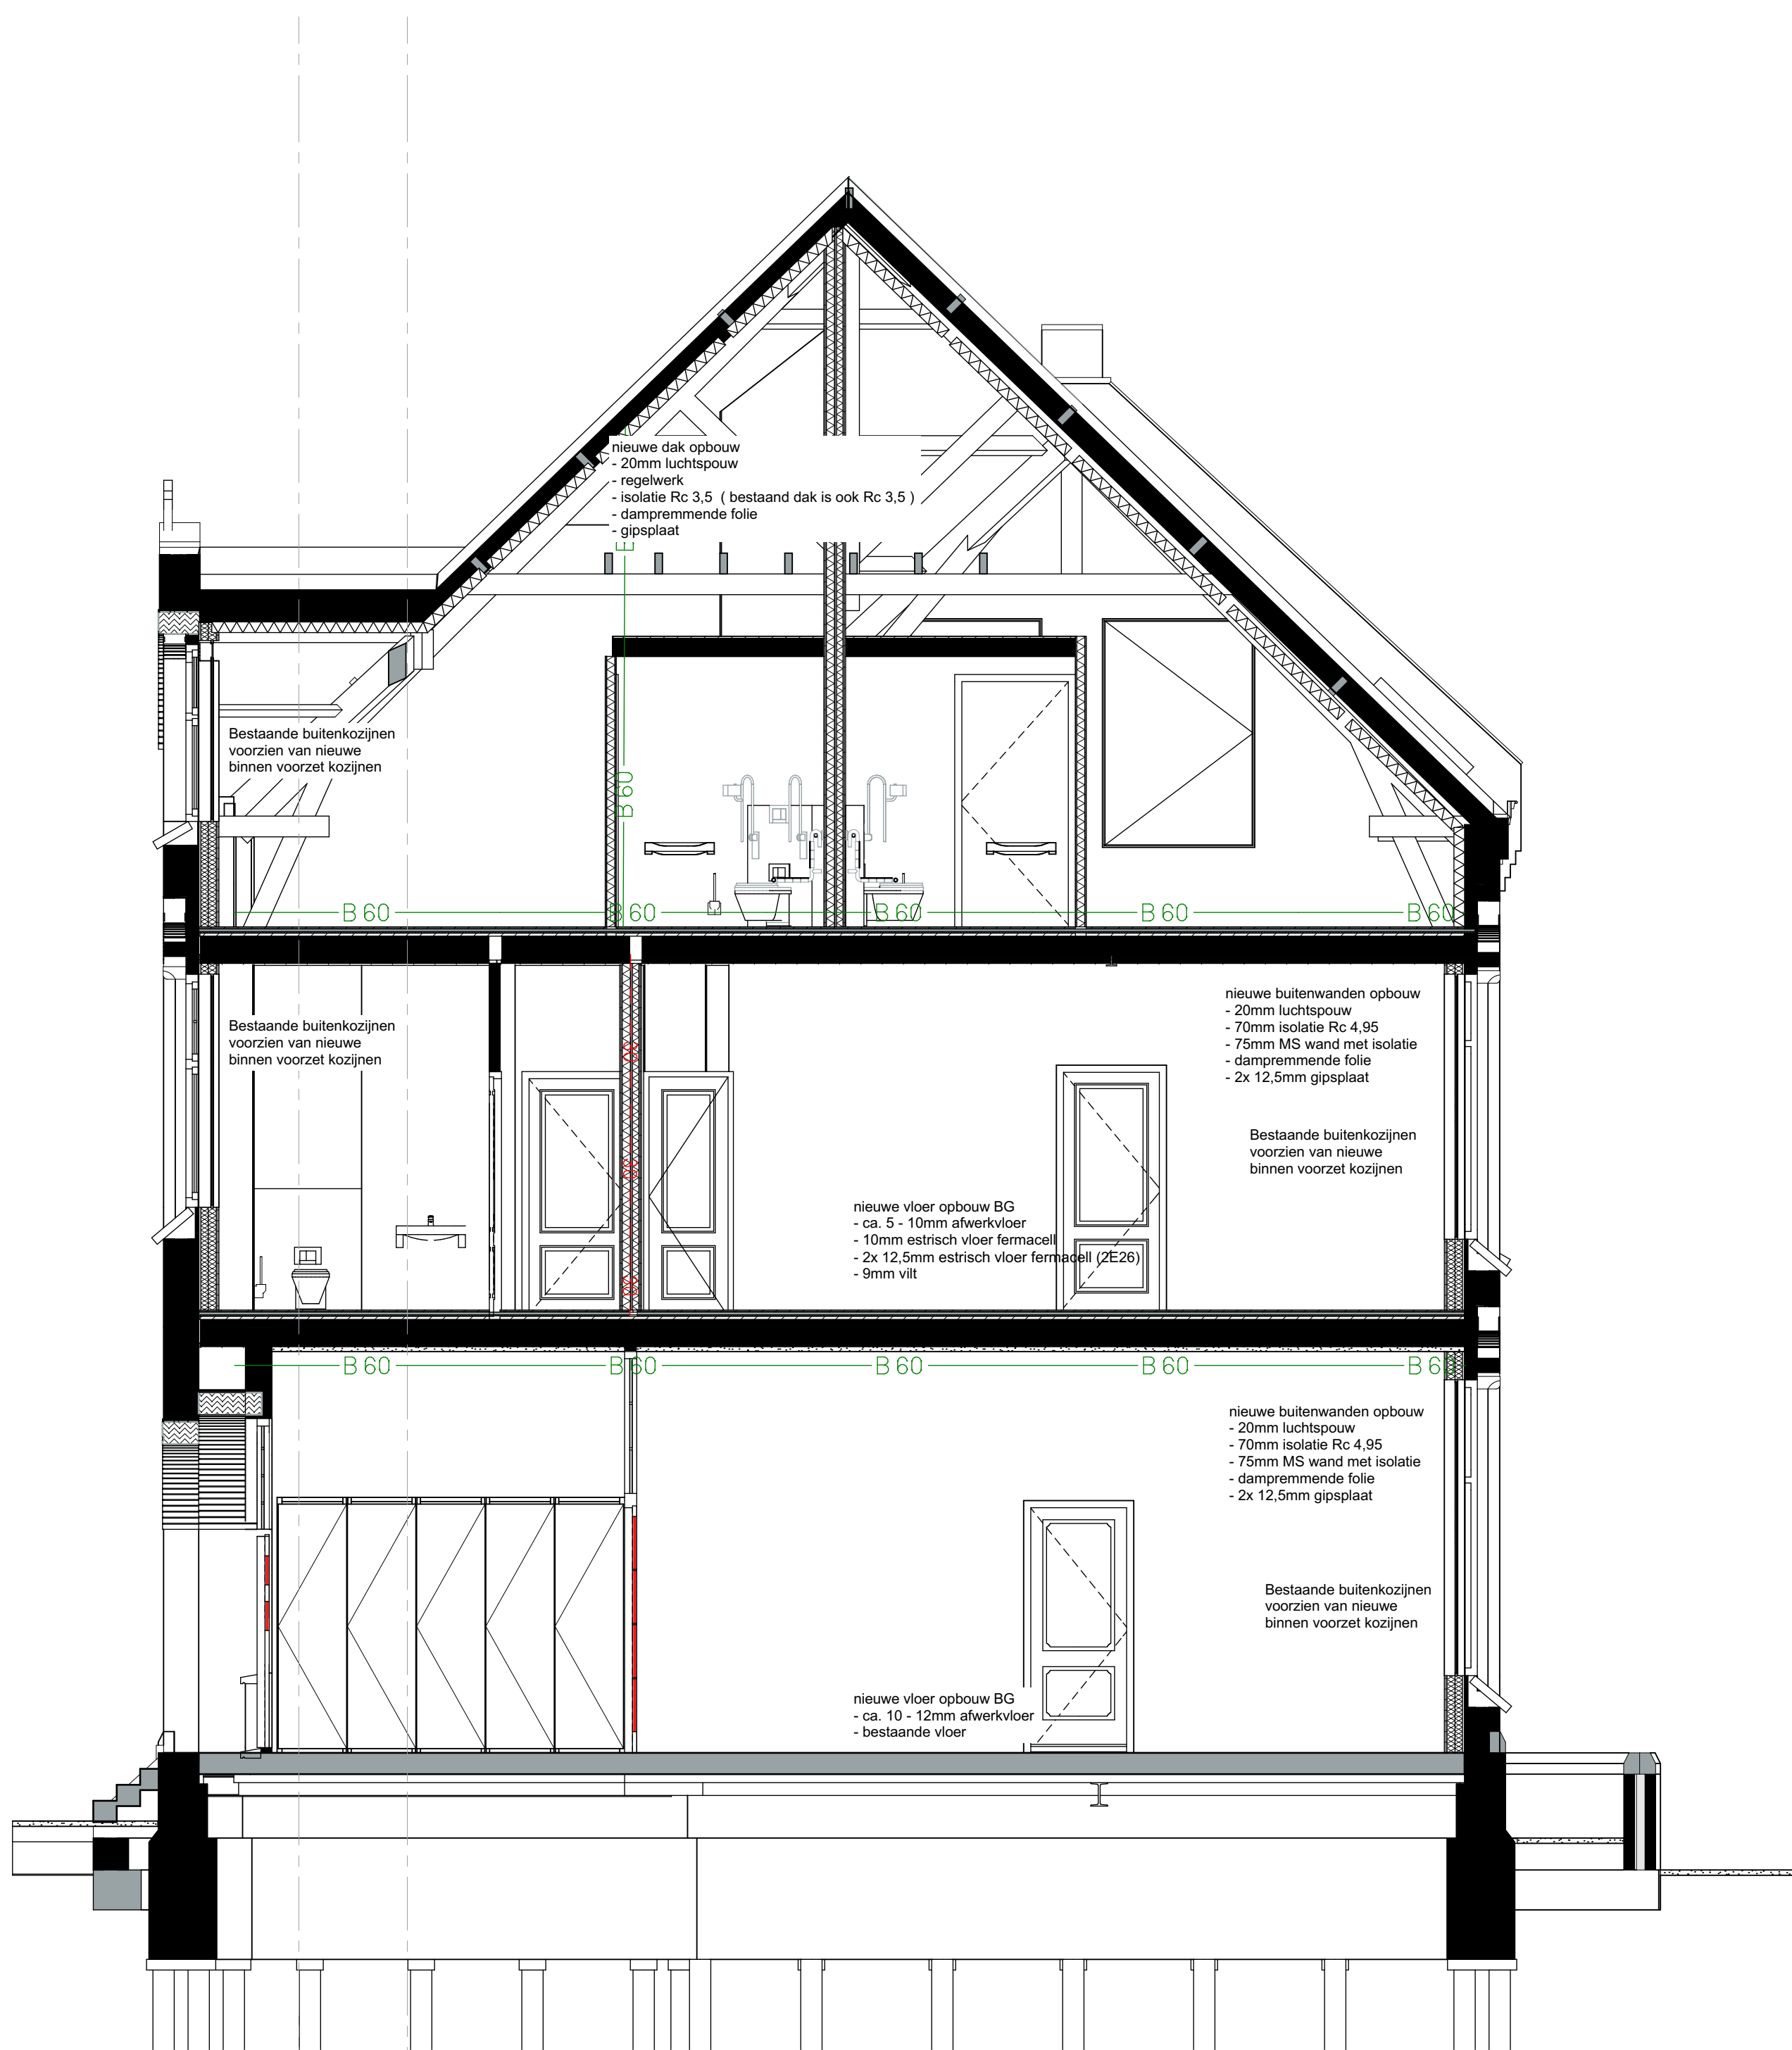

Doorsnede A5-A5

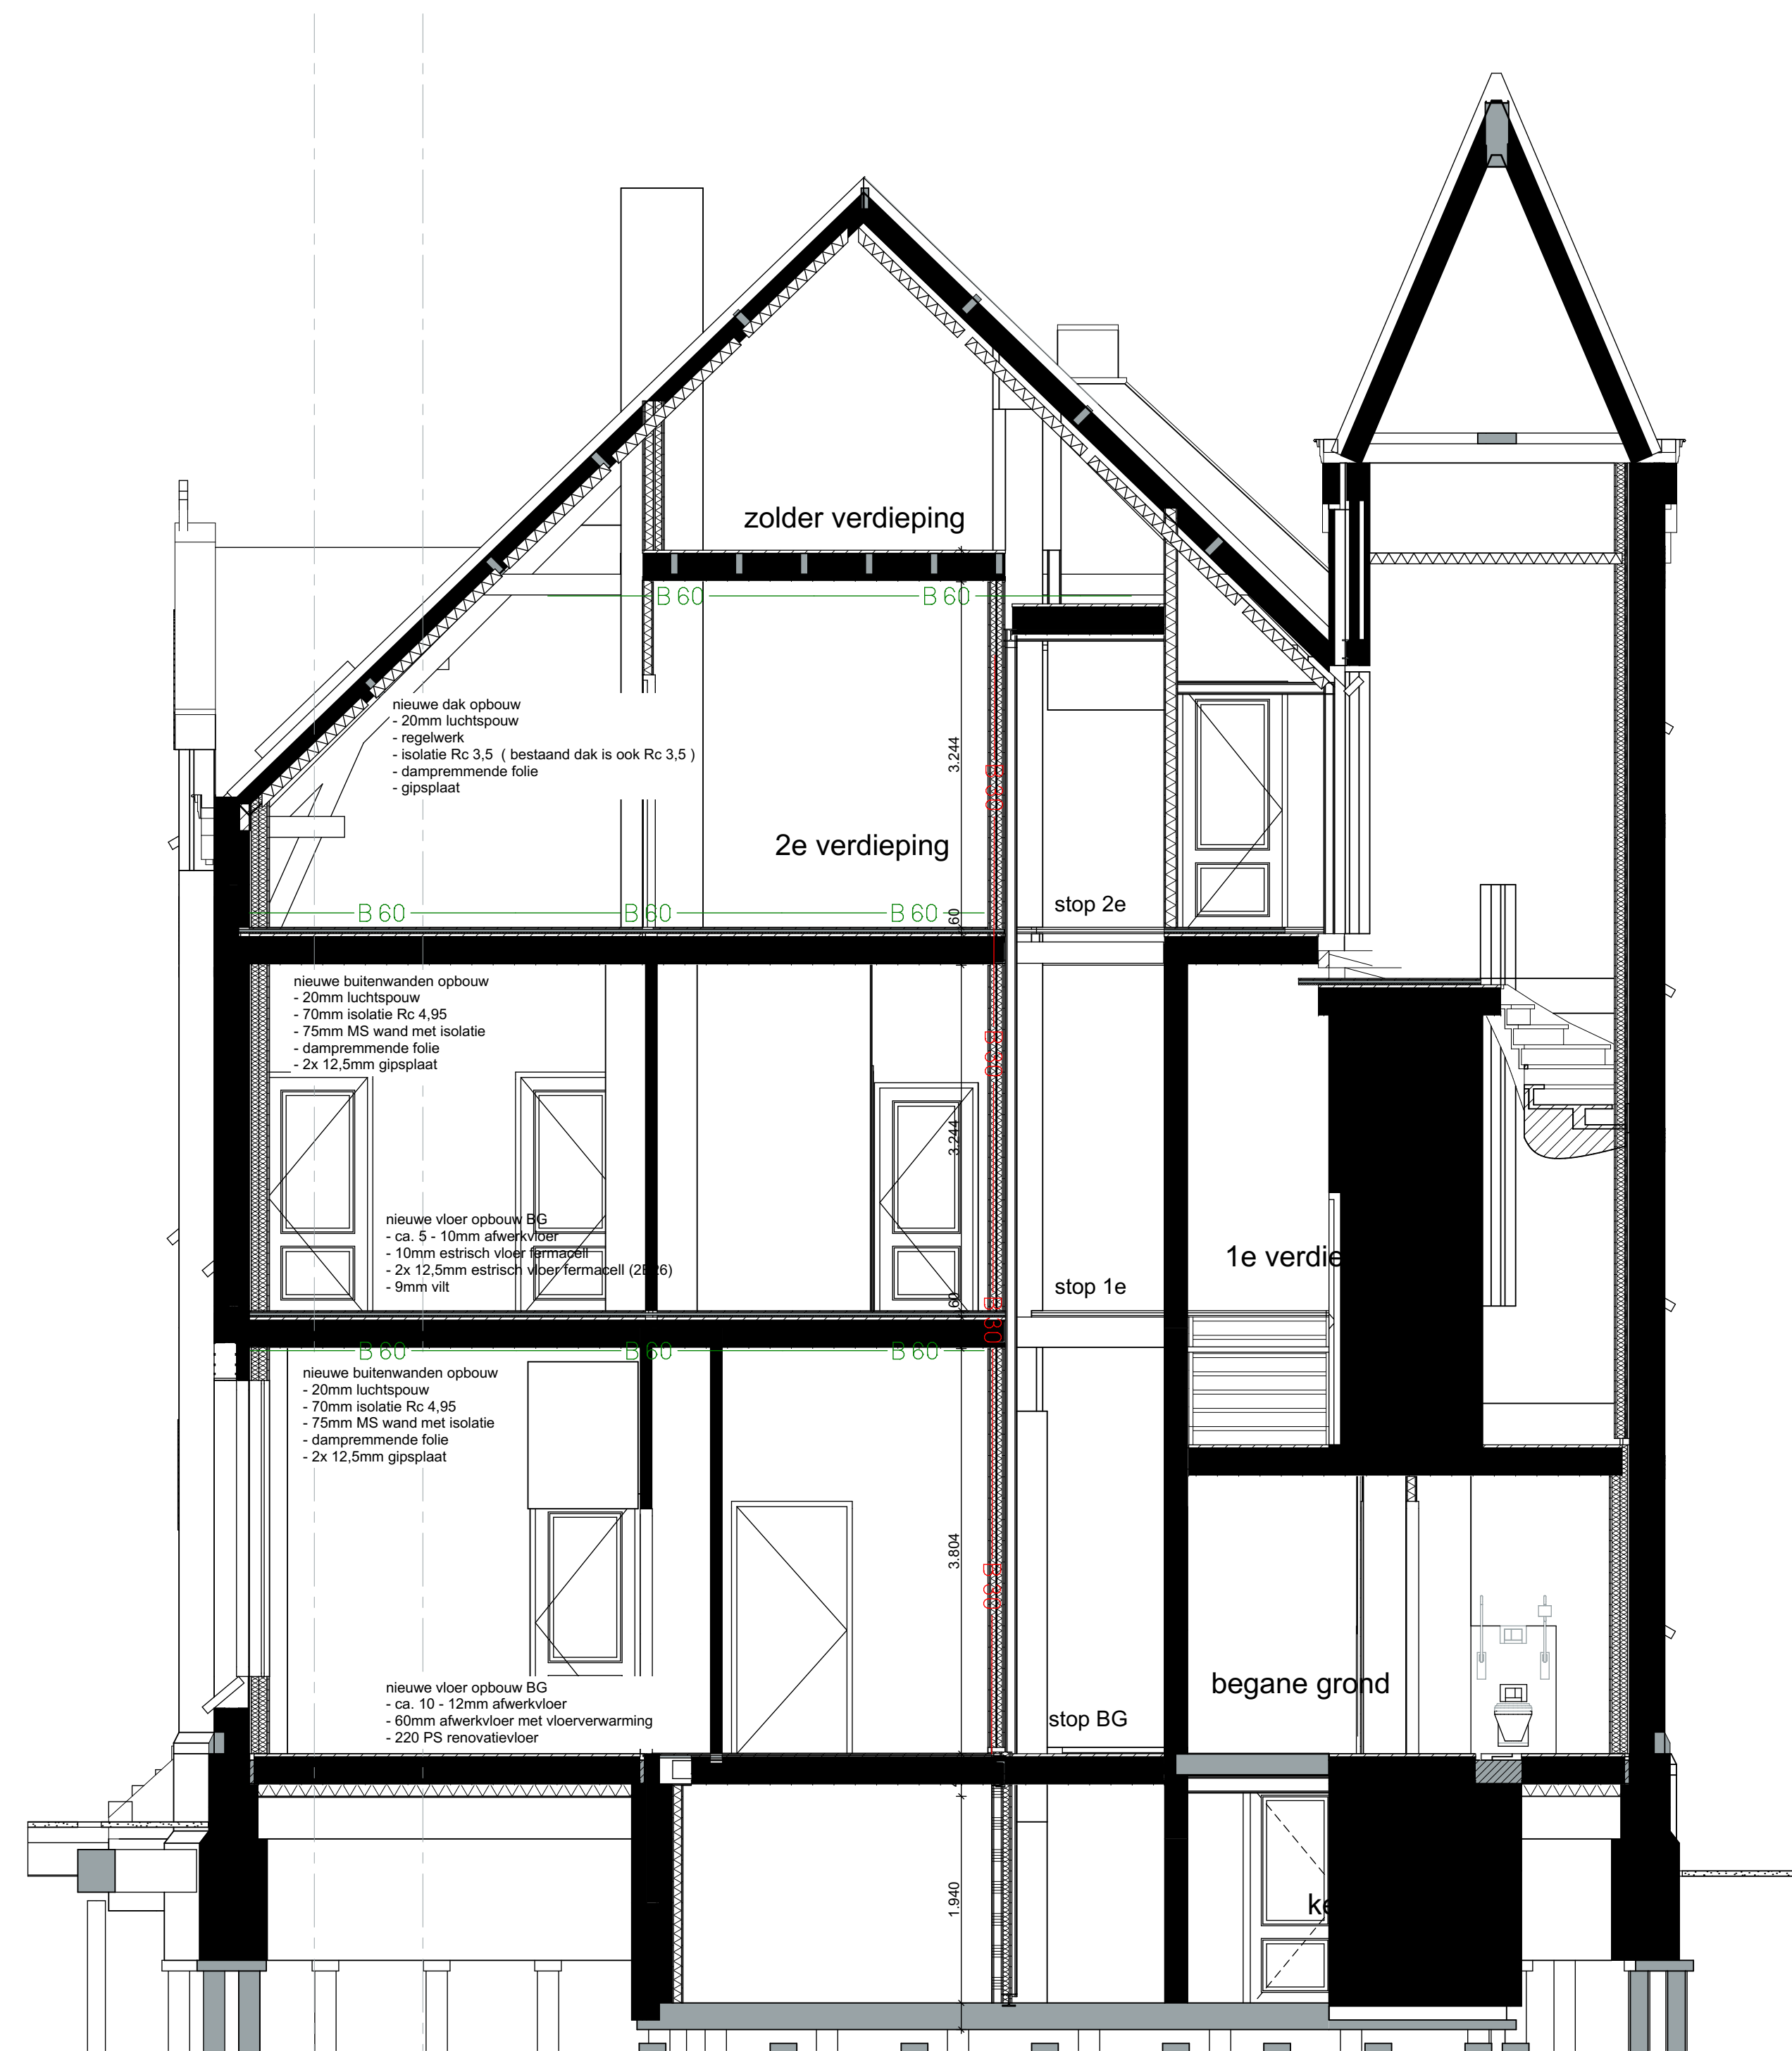

Doorsnede A6-A6

project:	8 appartementen Klooster te Reeuwijk-dorp	dossier:	21-01 TO	fase:	05.05	blad:	
omschrijving:	Werktekeningen DRS nieuw doorsneden A5-A5, A6-A6 (nieuw)	datum : 03-07-22	d :	a : 04-11-22	e :	b : 16-09-22	f :
opdrachtgever:	Stichting monumentaal erfgoed reeuwijk	c :	g :	schaal : 1:50	get. :		




Doorsnede B2-B2

project:	8 appartementen Klooster te Reeuwijk-dorp	dossier:	fase:	blad:
				21-01 TO 05.06
omschrijving:	Werktekeningen DRS nieuw doorsneden B2-B2 (nieuw)	datum : 03-07-22	d :	
		a : 04-11-22	e :	
		b : 16-09-22	f :	
opdrachtgever:	Stichting monumentaal erfgoed reeuwijk	c :	g :	
		schaal : 1:50	get. :	



Doorsnede A7-A7

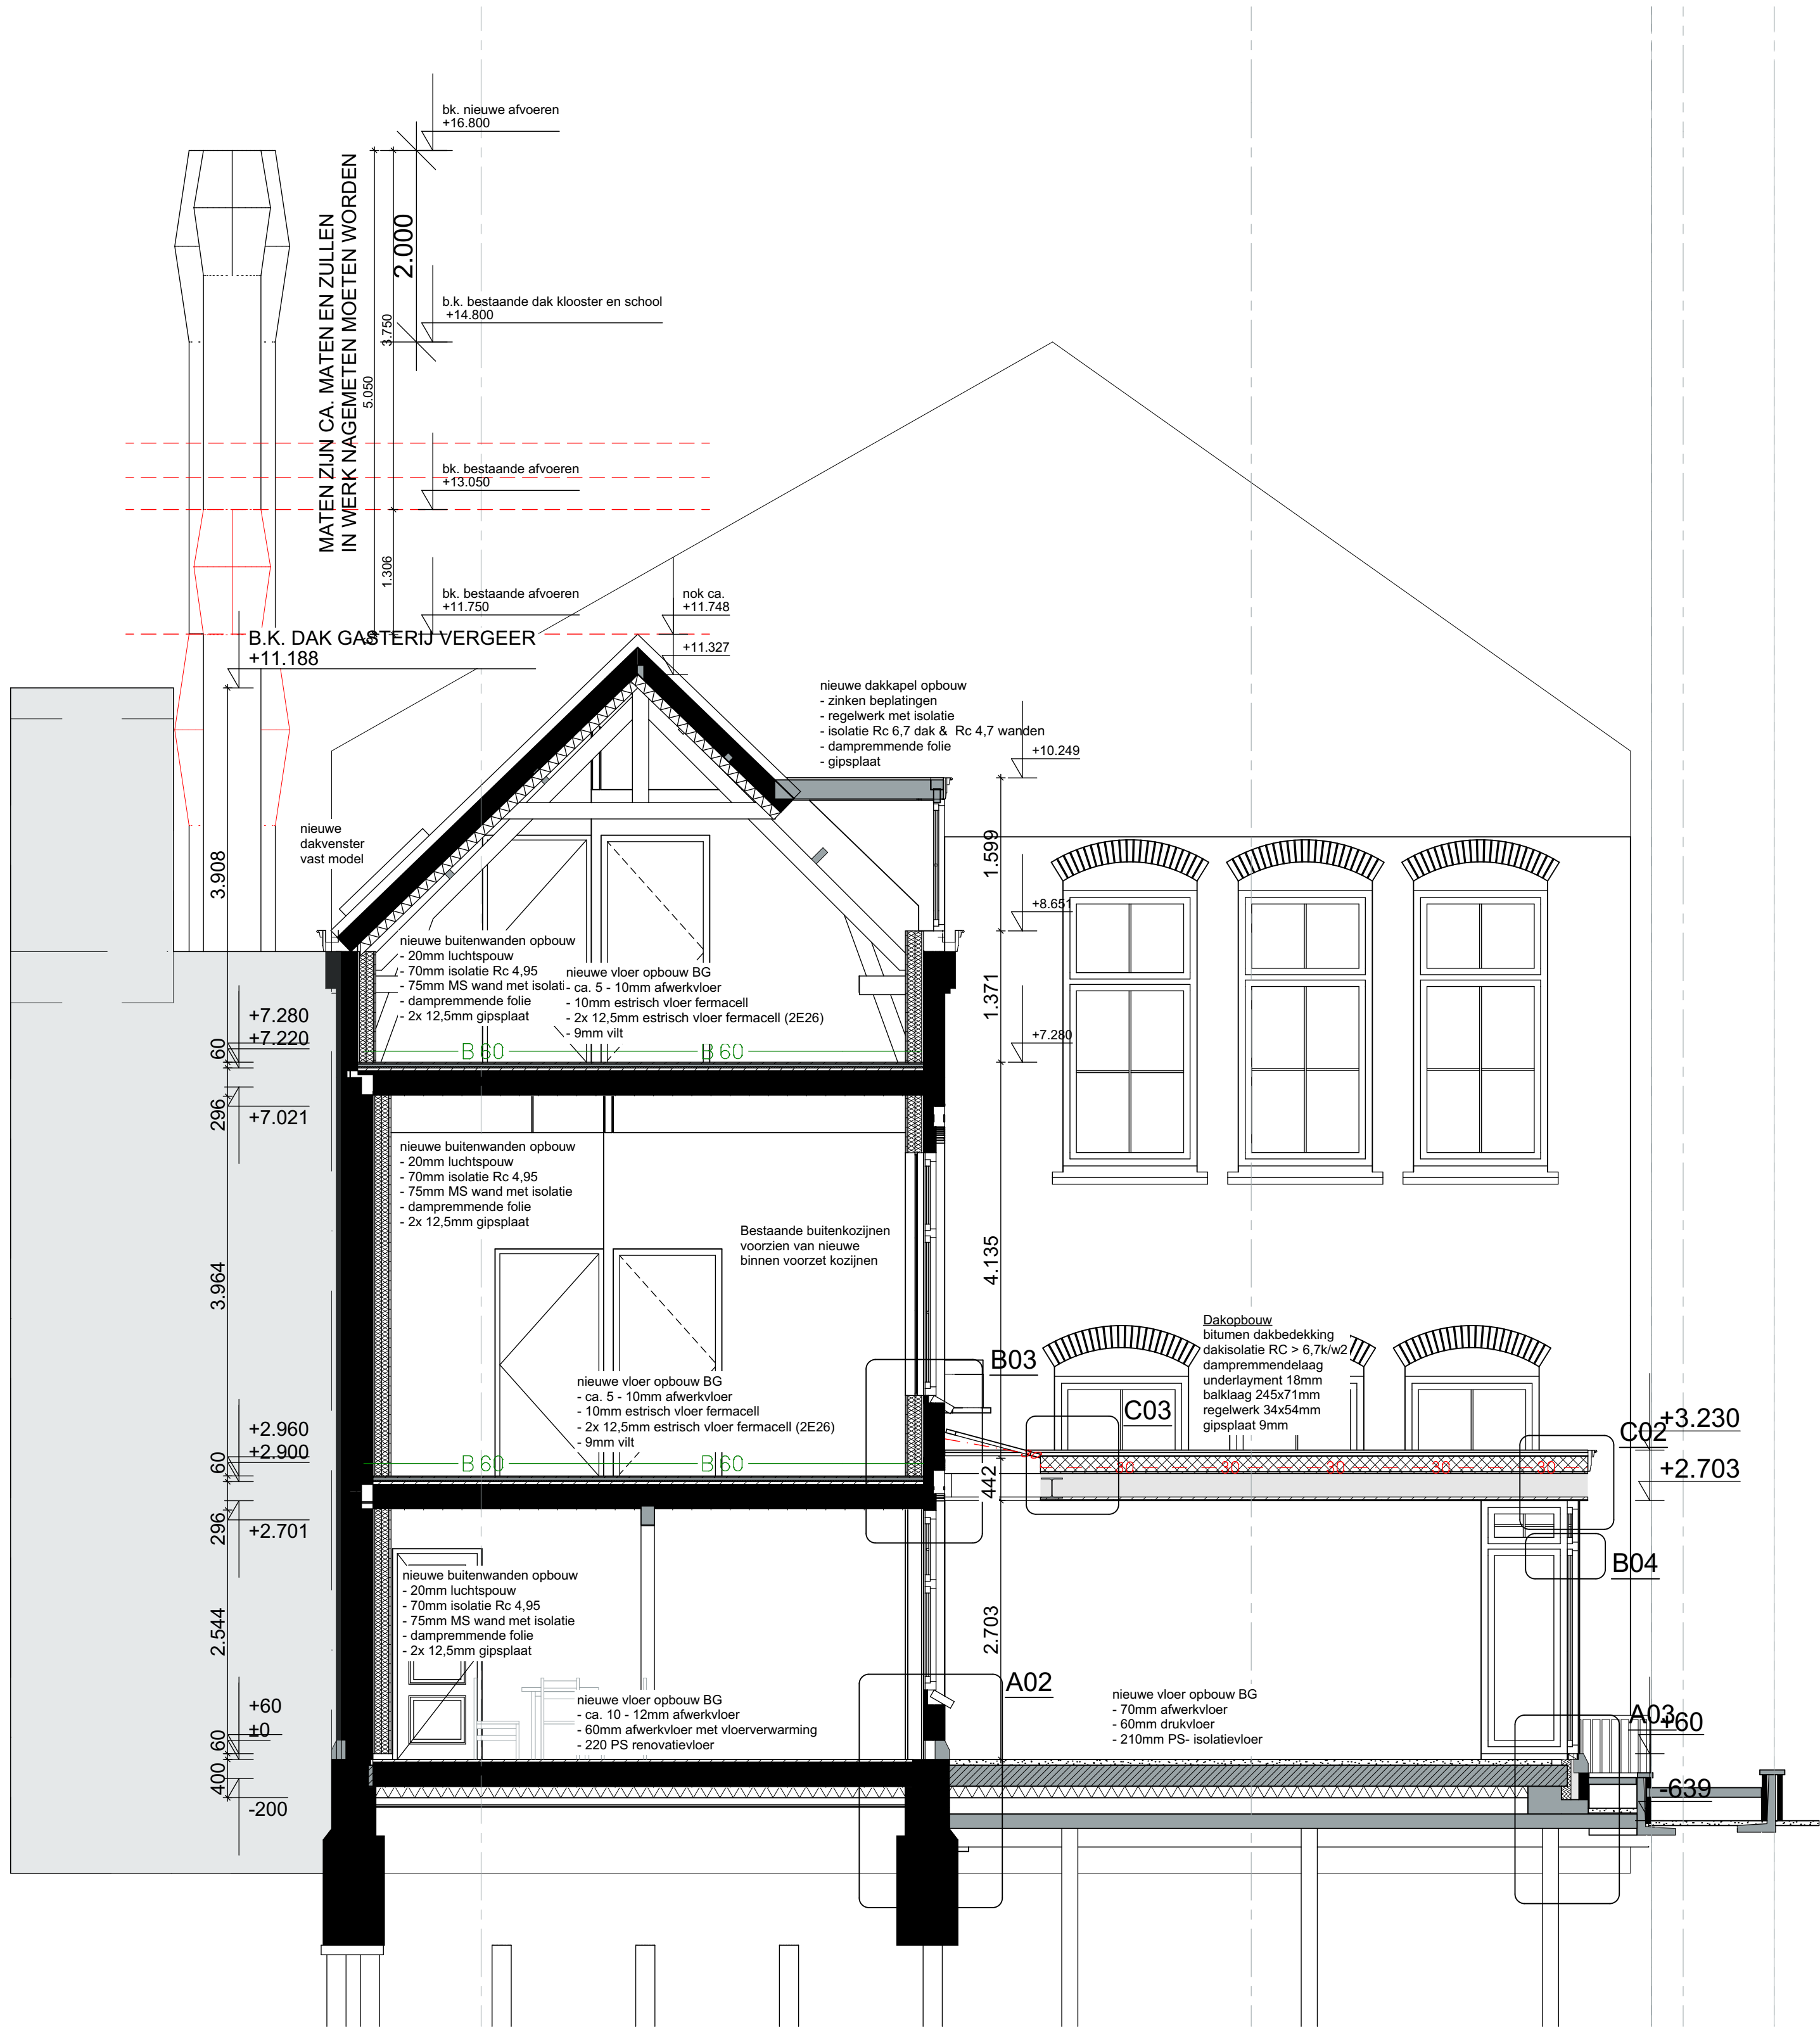

Doorsnede A2-A2

project:	8 appartementen Klooster te Reeuwijk-dorp	dossier:	fase:	blad:
omschrijving:	Werktekeningen DRS nieuw doorsneden A7-A7, A2-A2 (nieuw)	datum : 03-07-22	d :	
		a : 04-11-22	e :	
		b : 16-09-22	f :	
opdrachtgever:	Stichting monumentaal erfgoed reeuwijk	c :	g :	
		schaal : 1:50	get. :	

