




Voorgevel



Achtergevel

project:	8 appartementen Klooster te Reeuwijk-dorp	dossier:	21-01	fase:	TO	blad:	06.01
omschrijving:	Werktekeningen Gevel gevels (bestaand)	datum : 03-07-22	a : 16-09-22	d :	e :	f :	g :
opdrachtgever:	Stichting monumentaal erfgoed reeuwijk	schaal : 1:50	get. :				

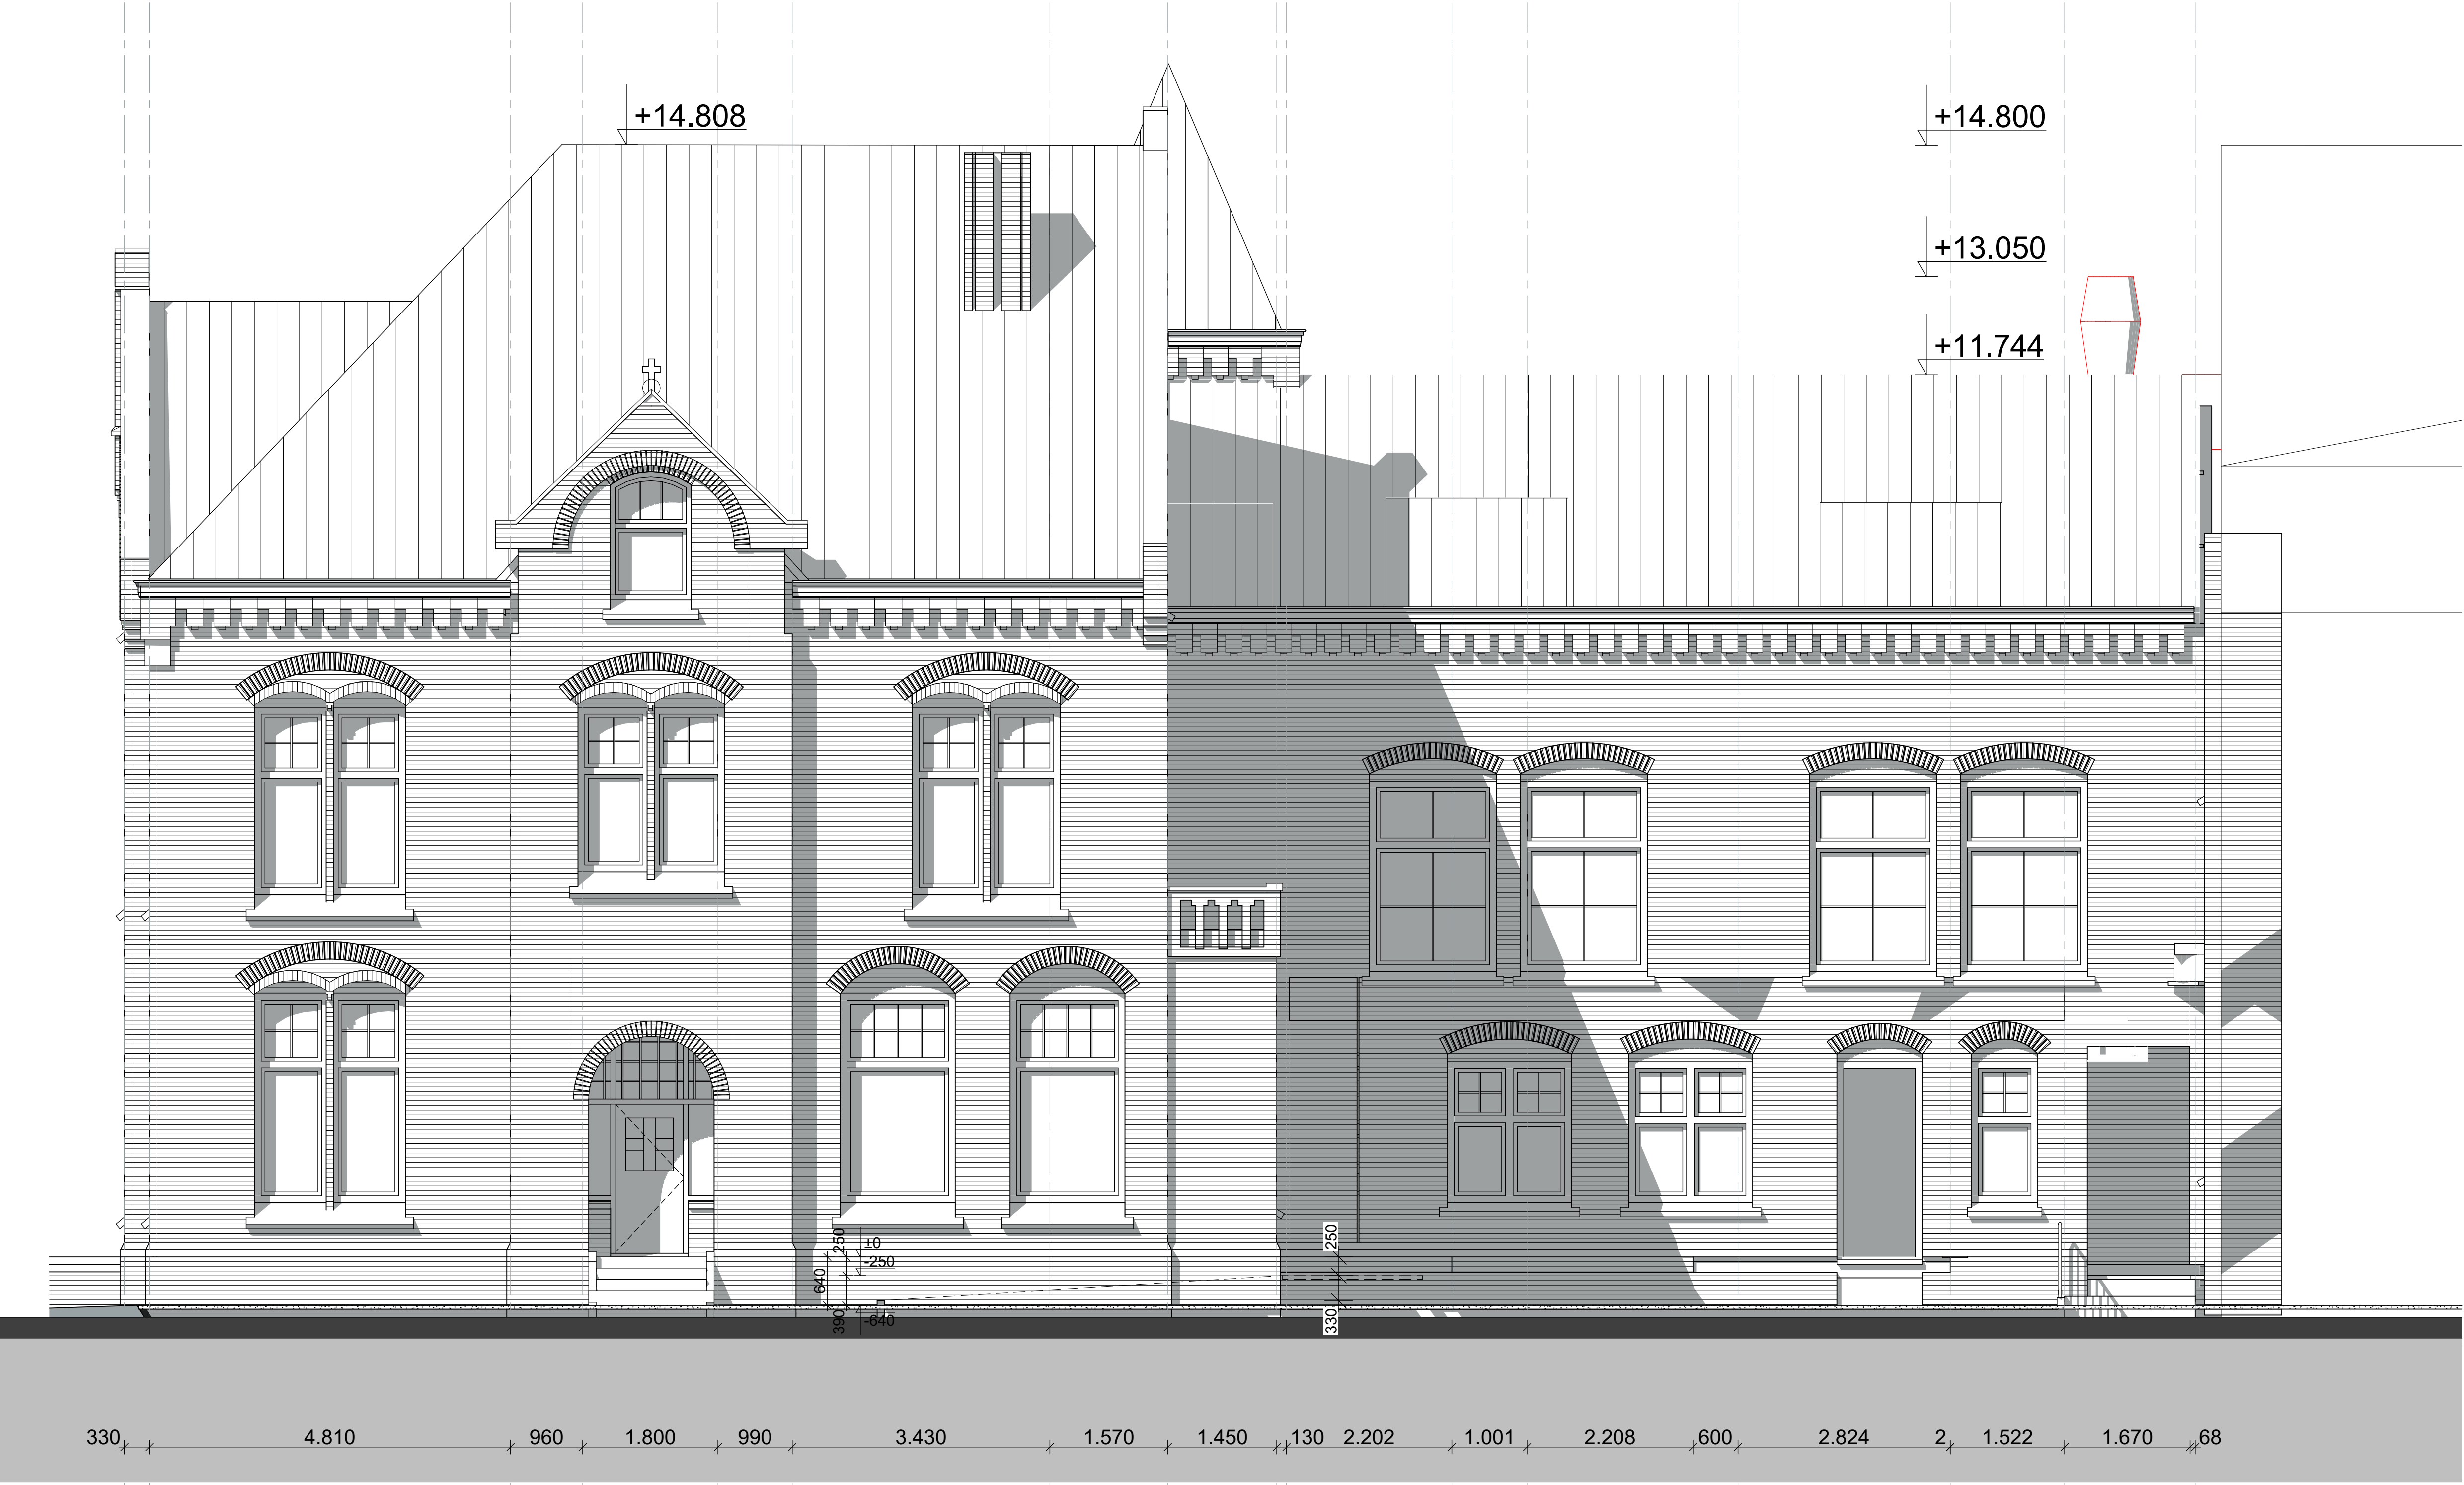

Rechtergevel

project:	8 appartementen Klooster te Reeuwijk-dorp	dossier:	fase:	blad:
omschrijving:	Werktekeningen Gevel gevels (bestaand)	datum : 03-07-22	d :	21-01 TO06.02
opdrachtgever:	Stichting monumentaal erfgoed reeuwijk	a : 16-09-22	e :	
		b :	f :	
		c :	g :	
		schaal : 1:50	get. :	



68 1.670 1.522 2 2.824 600 2.208 1.001 2.202 130 1.450 1.570 3.430 990 1.800 960 4.810 330

Linkergevel

project:	8 appartementen Klooster te Reeuwijk-dorp	dossier:	fase:	blad:
omschrijving:	Werktekeningen Gevel gevels (bestaand)	datum : 03-07-22 a : 16-09-22	d : e :	21-01 TO 06.03
opdrachtgever:	Stichting monumentaal erfgoed reeuwijk	b : c :	f : g :	
		schaal : 1:50	get. :	





