


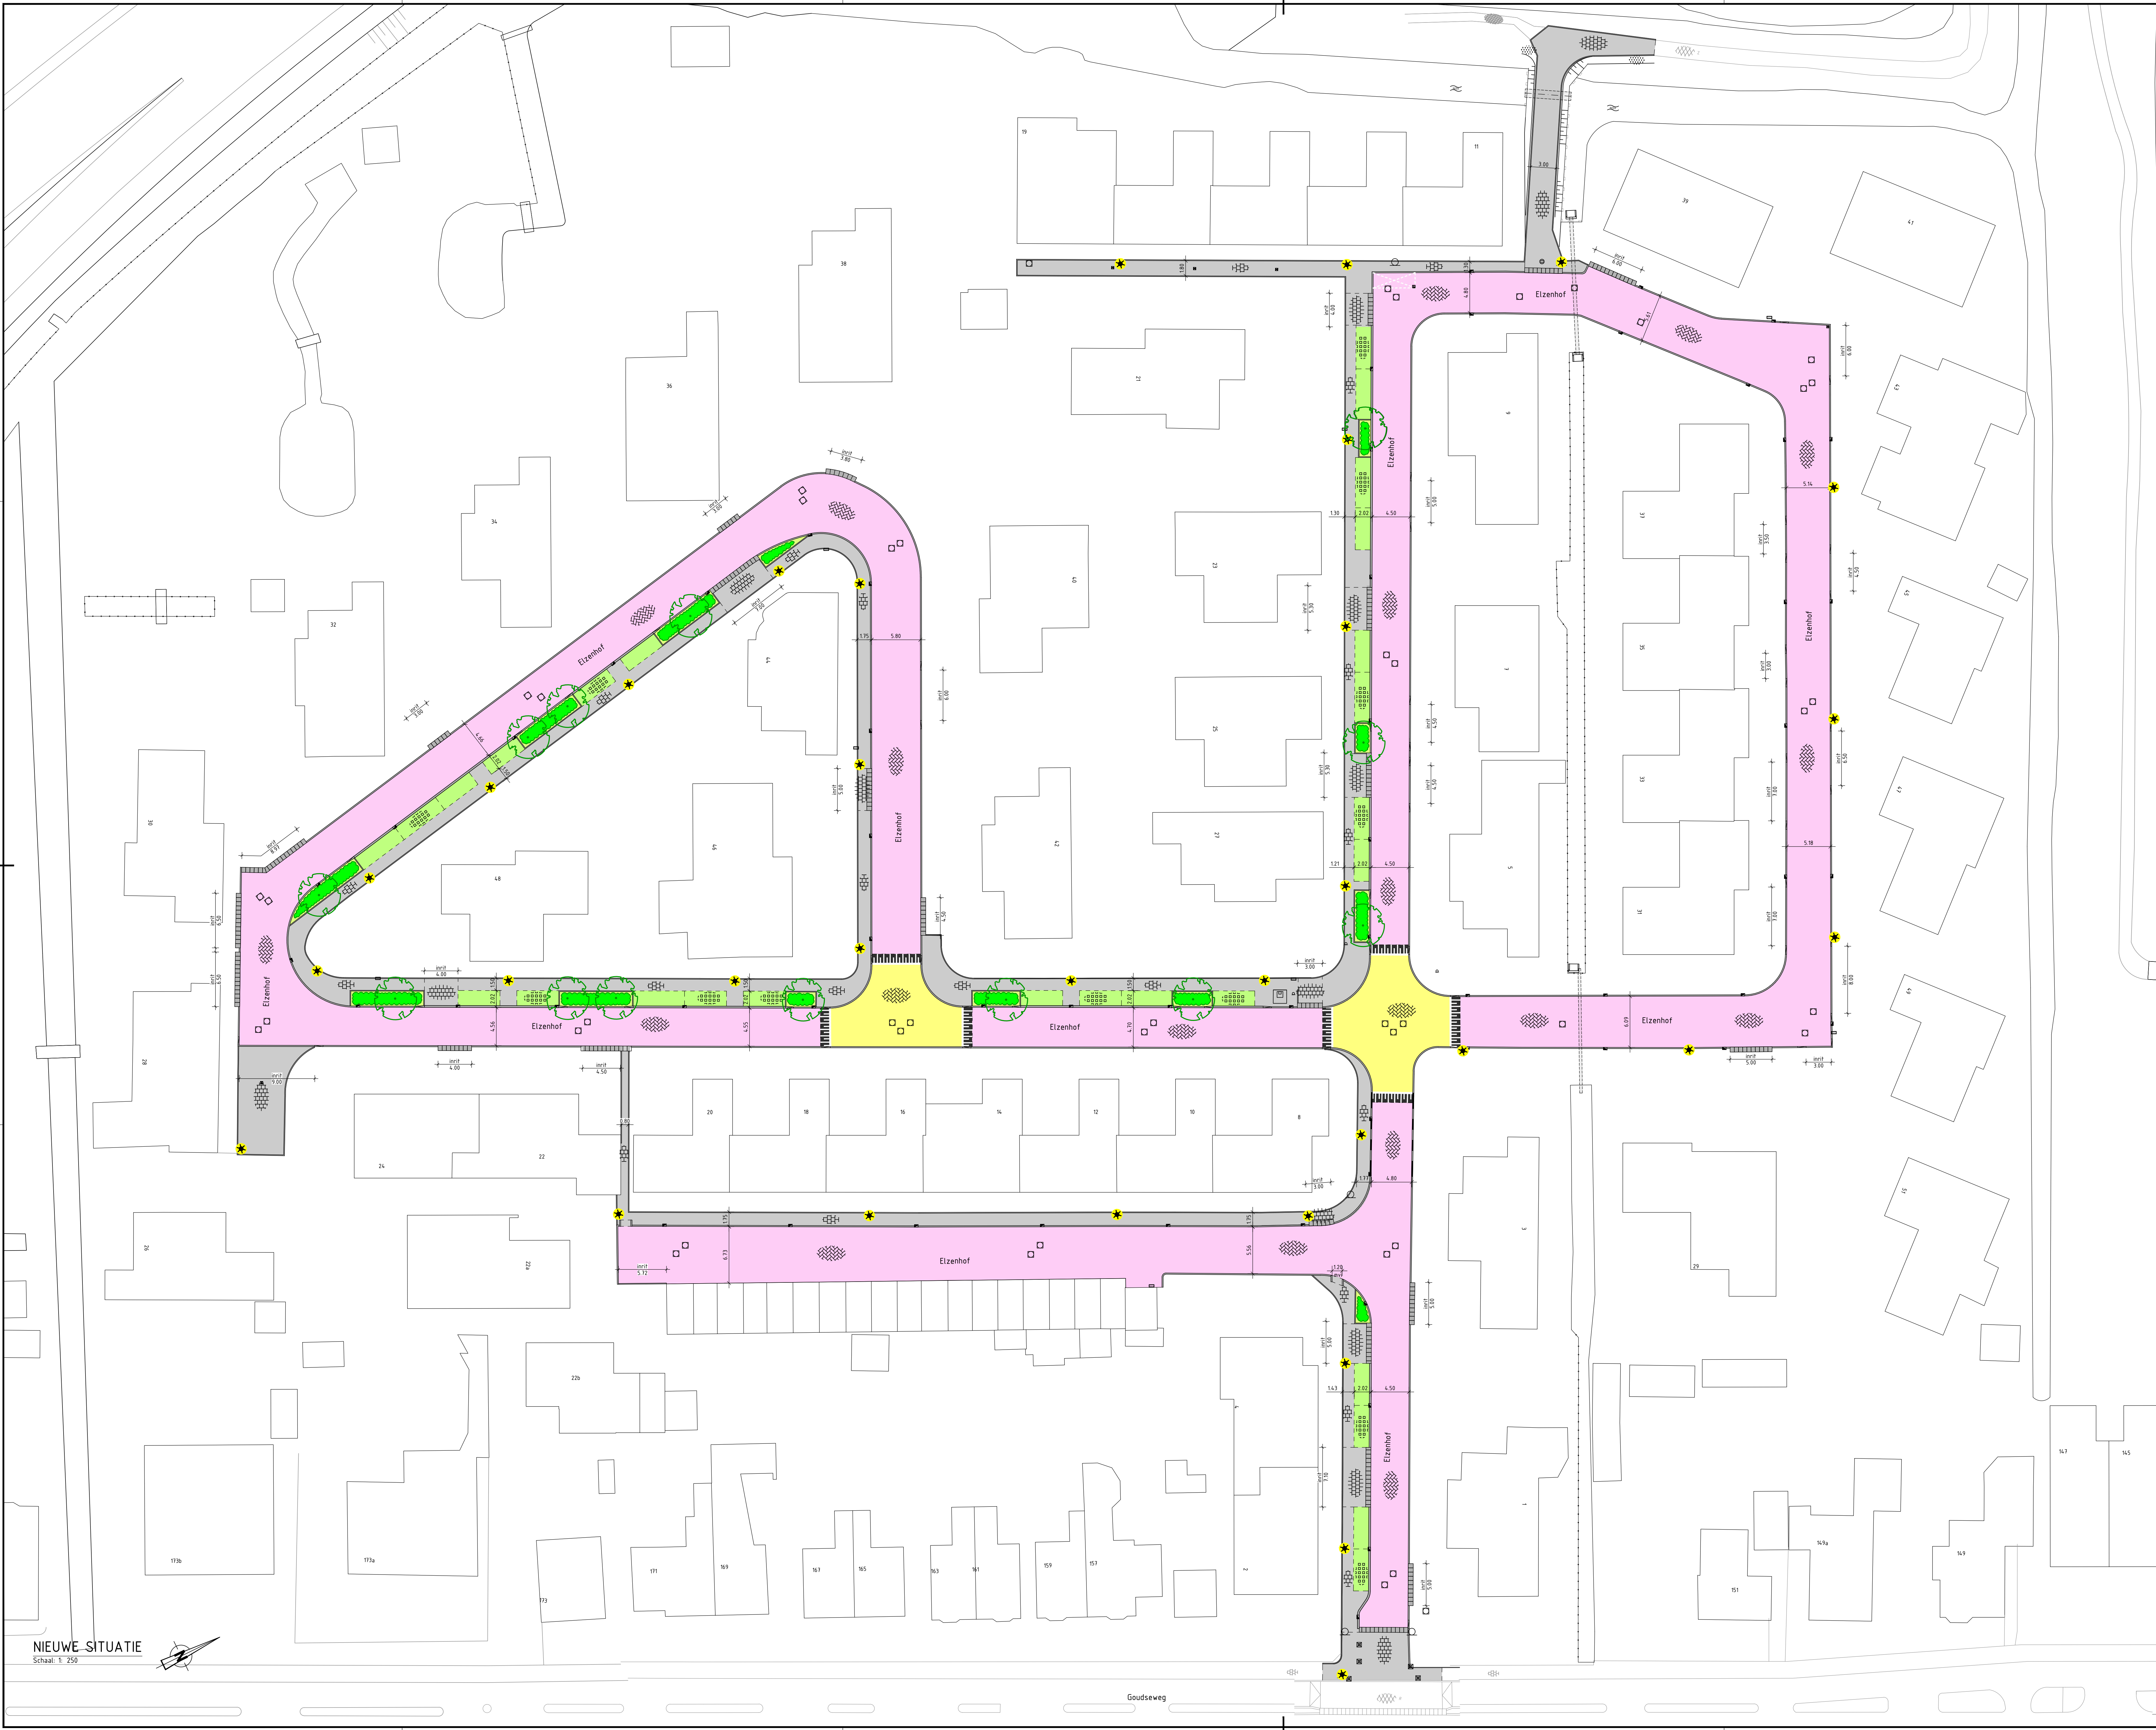

NIEUWE SITUATIE
Schaal: 1:250

RENVOOI	
	Rijbaan betonstraatstenen keperverband, kleur: heidepaars
	Rijbaan - drempel betonstraatstenen keperverband, kleur: terracotta
	Parkeervak, grasparkeren grasbegroei
	Trottoir betontegels 300x300x80mm halfsteensverband
	Groenvak voorzien van begroeiing
	Banden Trottoirband, voornamelijk 150/130x250mm RWS-band 170/220x250mm, t.p.v. parkeerplaatsen territoir 600x50x50mm, t.p.v. inritten Opsluitband voornamelijk 100x200mm
	Boom, nieuw
	Duker
	Kolken
	Inspectiepoot
	Uitstroombak riolering
	Verkeersbord
	Diamantkoppaaltje
	Uitneembaar anti-parkeerpaaltje
	Lichtmast
	Ondergrondse container

OPMERKINGEN

- Maatvoering details in millimeters tenzij anders vermeld
- Maatvoering topografie in meters tenzij anders vermeld
- Maatvoering hoogte in meters t.o.v. N.A.P. tenzij anders vermeld
- Maatvoering is niet op schaal indien onderschreept
- Maatvoering in het werk te controleren
- Coördinaten in Rijksdriehoekstelsel (RD)

MATERS EN DE KONING
INGENIEURS EN ADVISEURS

Vestiging Roosendaal: Multatuliilaan 8 | 4707 LZ Roosendaal | Tel. (0165) 524 524
Vestiging Rotterdam: Hoofdweg 64 | 3067 GH Rotterdam | Tel. (010) 258 1820
www.matersendekoning.nl info@matersendekoning.nl

OPDRACHTGEVER		Gemeente Bodegraven-Reeuwijk	
Raadhuisplein 1, Bodegraven			
PROJECT		ELZENHOF BODEGRAVEN	
ONDERDEEL		NIEUWE SITUATIE	
Presentatietekening			
TEKENAAR WIZ.	DATUM WIZ.	OMSCHRIJVING WIJZING	
H. Claessens	2022-06-13	Tweede uitgave	
KONTROLEUR	FORMAAT	IDENTIFICATIE NUMMER	
R. Bruijs	A0 - 841x1260	21239-TEK-103-DO	
H. Claessens	SCHAAL	STATUS	
H. Claessens	1:250	DEFINITIEF	
PROJECTLEIDER	TEKENAAR 1e UITGAVE	PROJECTNUMMER	KENMERK
H. Claessens	R. Bruijs	21239 TEK-103 DO	2.0
H. Claessens	DATUM 1e UITGAVE	VERSIE	
H. Claessens		21239 TEK-103 DO 2.0	