
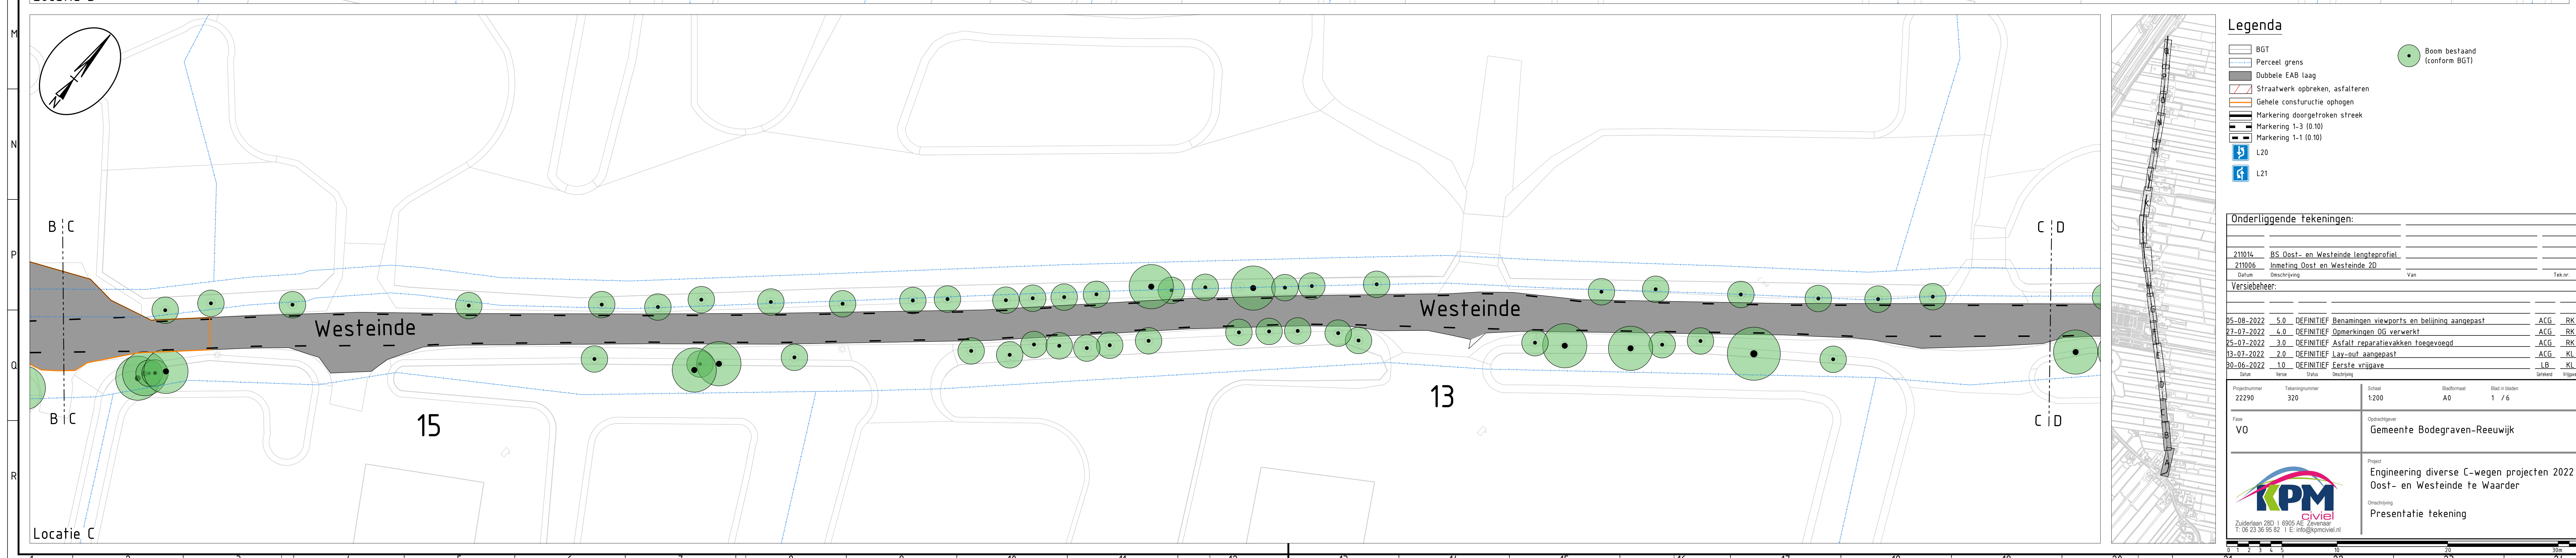


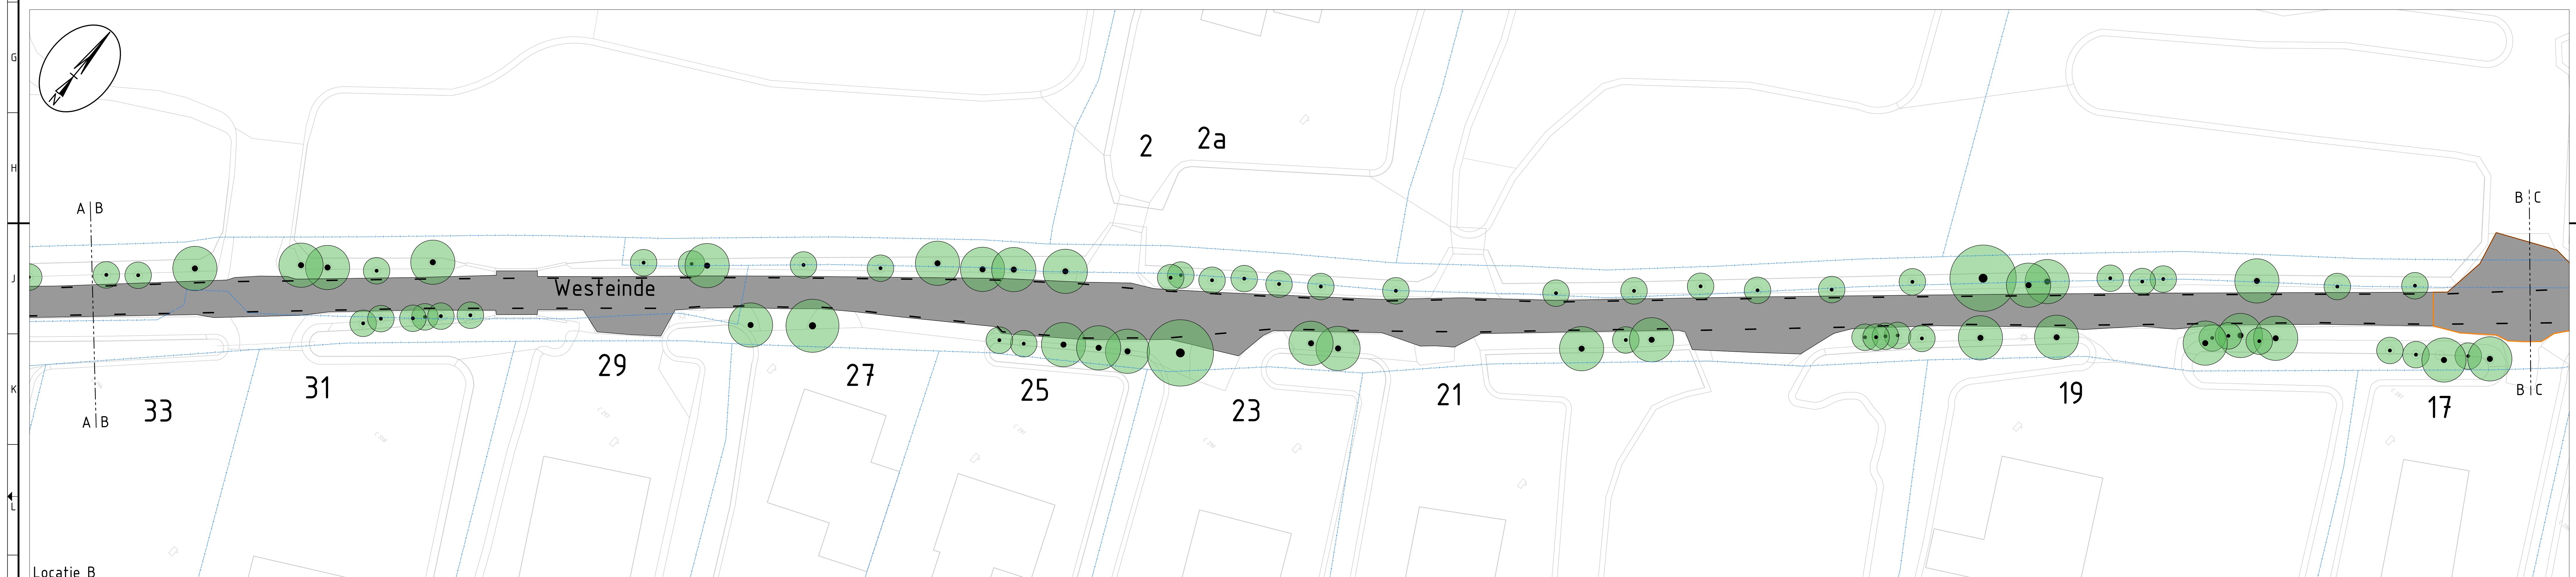

Legenda

- BGT
- Perceel grens
- Dubbele EAB laag
- Straatwerk opbreken, asfalteren
- Gehele constructie ophogen
- Markering 1-3 (0.10)
- Markering 1-1 (0.10)
- L20
- L21
- Boom bestaand (conform BGT)

Ondertiggende tekeningen:

Projectnummer	Tekeningnummer	Schaal	Badformaat	Badrijsdalen
22290	320	1:200	A0	1 / 6

Project

Engineering diverse C-wegen projecten 2022
Oost- en Westeinde te Waarder

Onschieping

Presentatie tekening

KPM
civil
Zuidlaan 301, 6900 AE Zwaikamer
T: 06-238 95 50 | E: info@kpmcivil.nl