
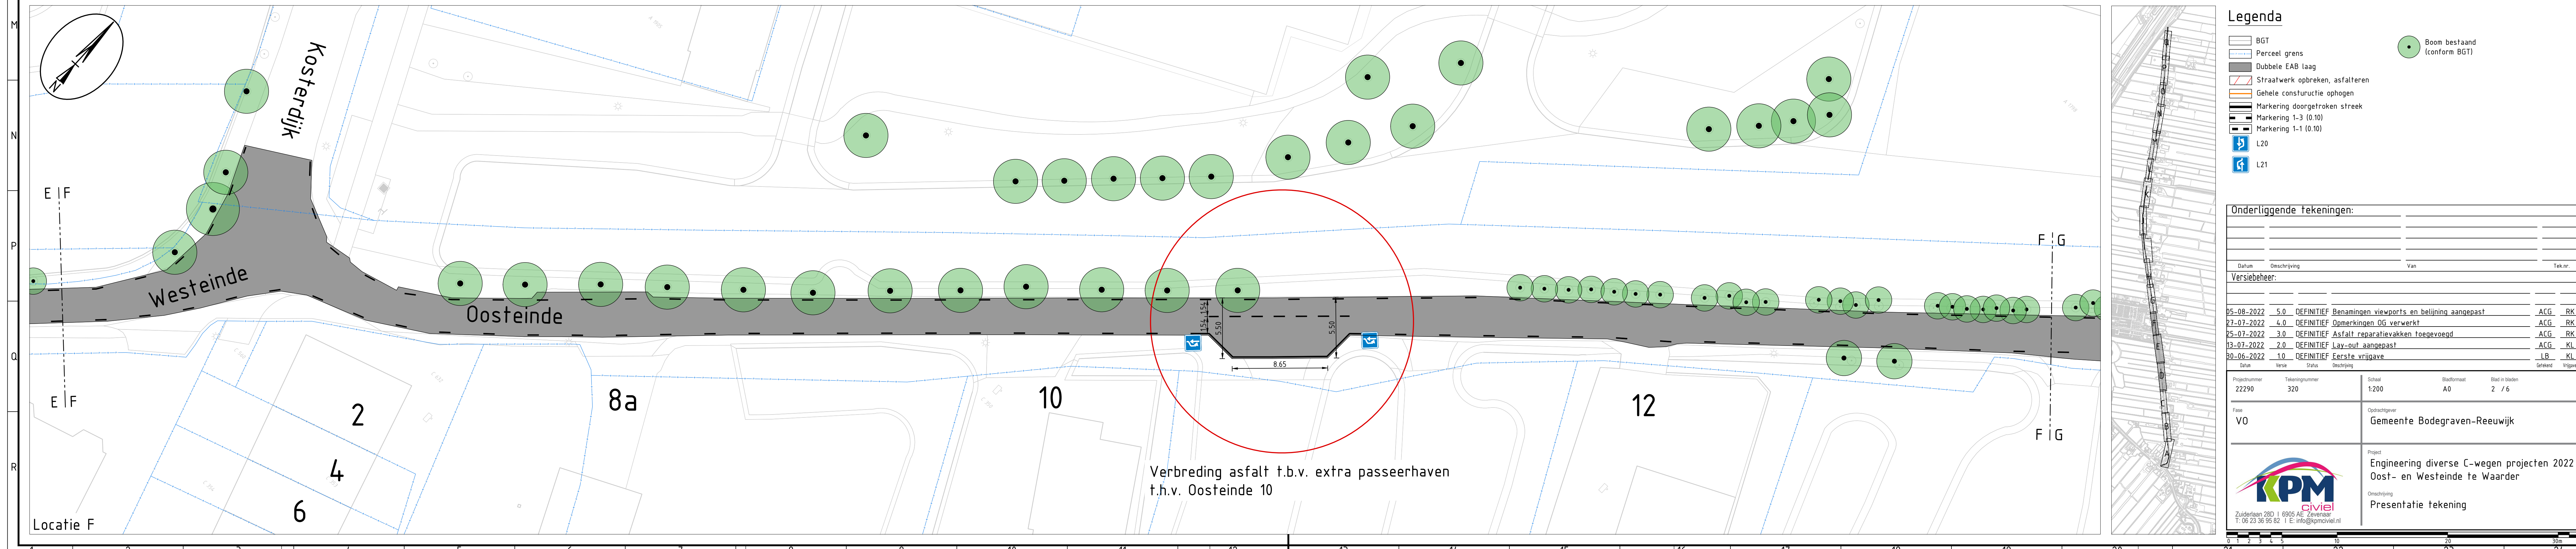


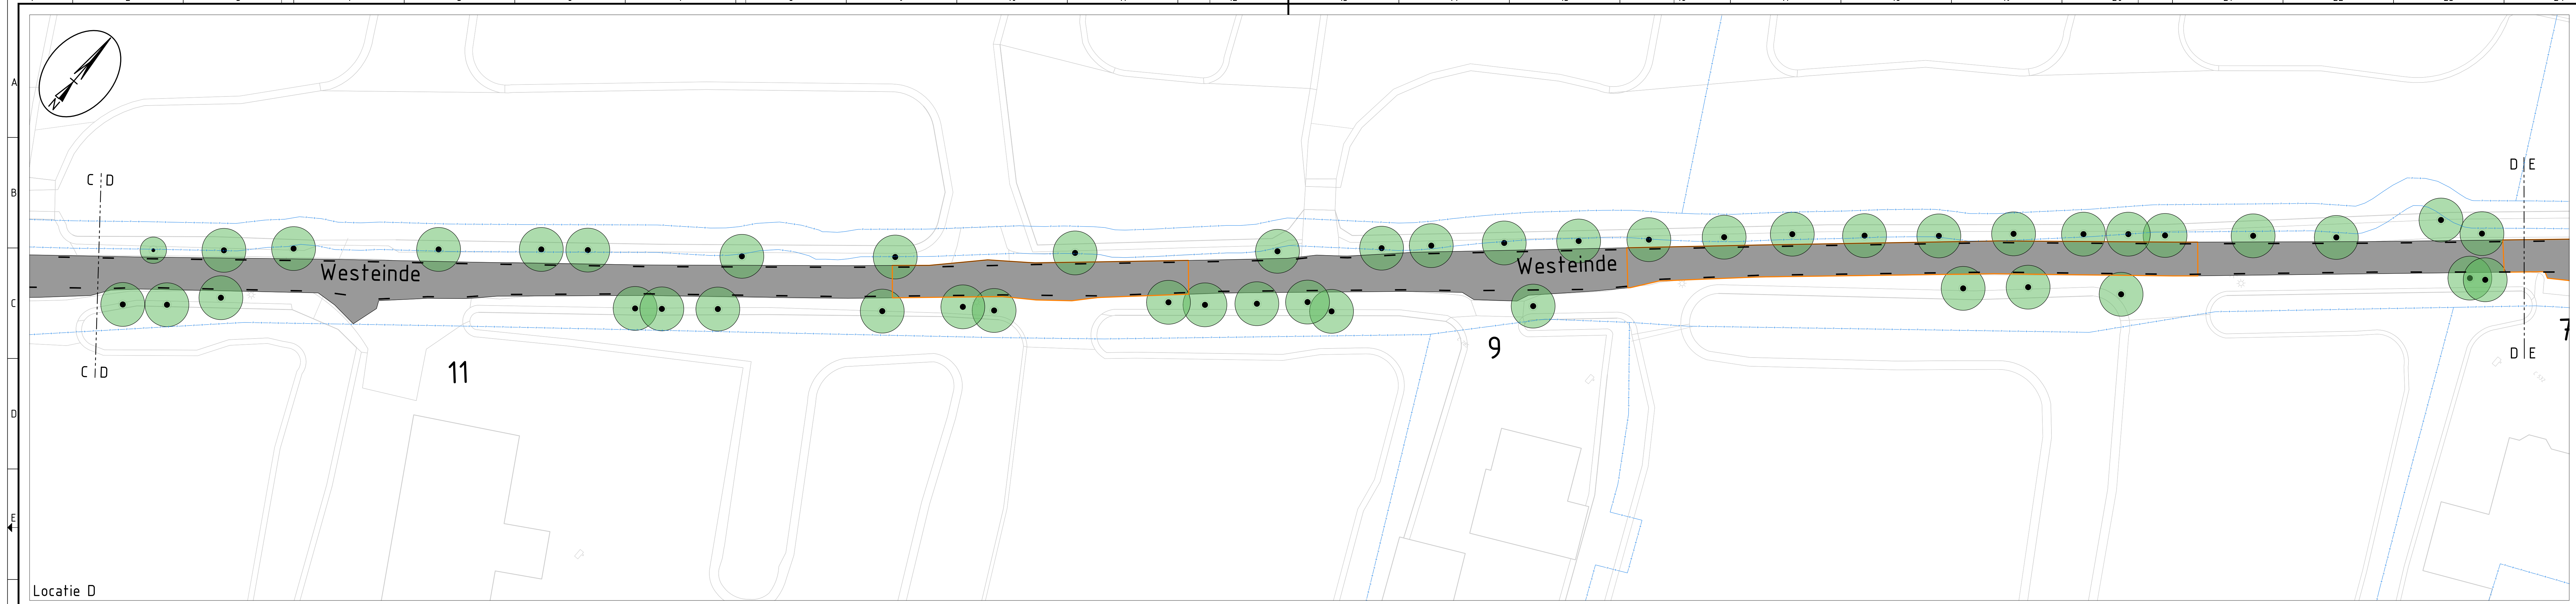

Legenda

- BGT
- Perceel grens
- Dubbele EAB laag
- Straatwerk opbreken, asfalteren
- Gehele constructie ophogen
- Markering 1-3 (0.10)
- Markering 1-1 (0.10)
- L20
- L21
- Boom bestaand (conform BGT)

Onderliggende tekeningen:

Datum	Omschrijving	Van	Tek. nr.
25-08-2022	5.0 DEFINITIEF Benamingen viewports en belijning aangepast		ACG RK
27-07-2022	4.0 DEFINITIEF Opmerkingen OG verwerkt		ACG RK
25-07-2022	3.0 DEFINITIEF Asfalt reparatievakken toegevoegd		ACG RK
15-07-2022	2.0 DEFINITIEF Layout aangepast		ACG KL
09-06-2022	1.0 DEFINITIEF Korte versie		KL

Projectgegevens

Projectnummer	Tekeningnummer	Schaal	Badformaat	Badrijsdalen
22290	320	1:200	A0	2 / 6

Free

VO

Gemeente Bodegraven-Reeuwijk

KPM
civil

Project
Engineering diverse C-wegen projecten 2022
Oost- en Westeinde te Waarder

Omschrijving
Presentatie tekening