


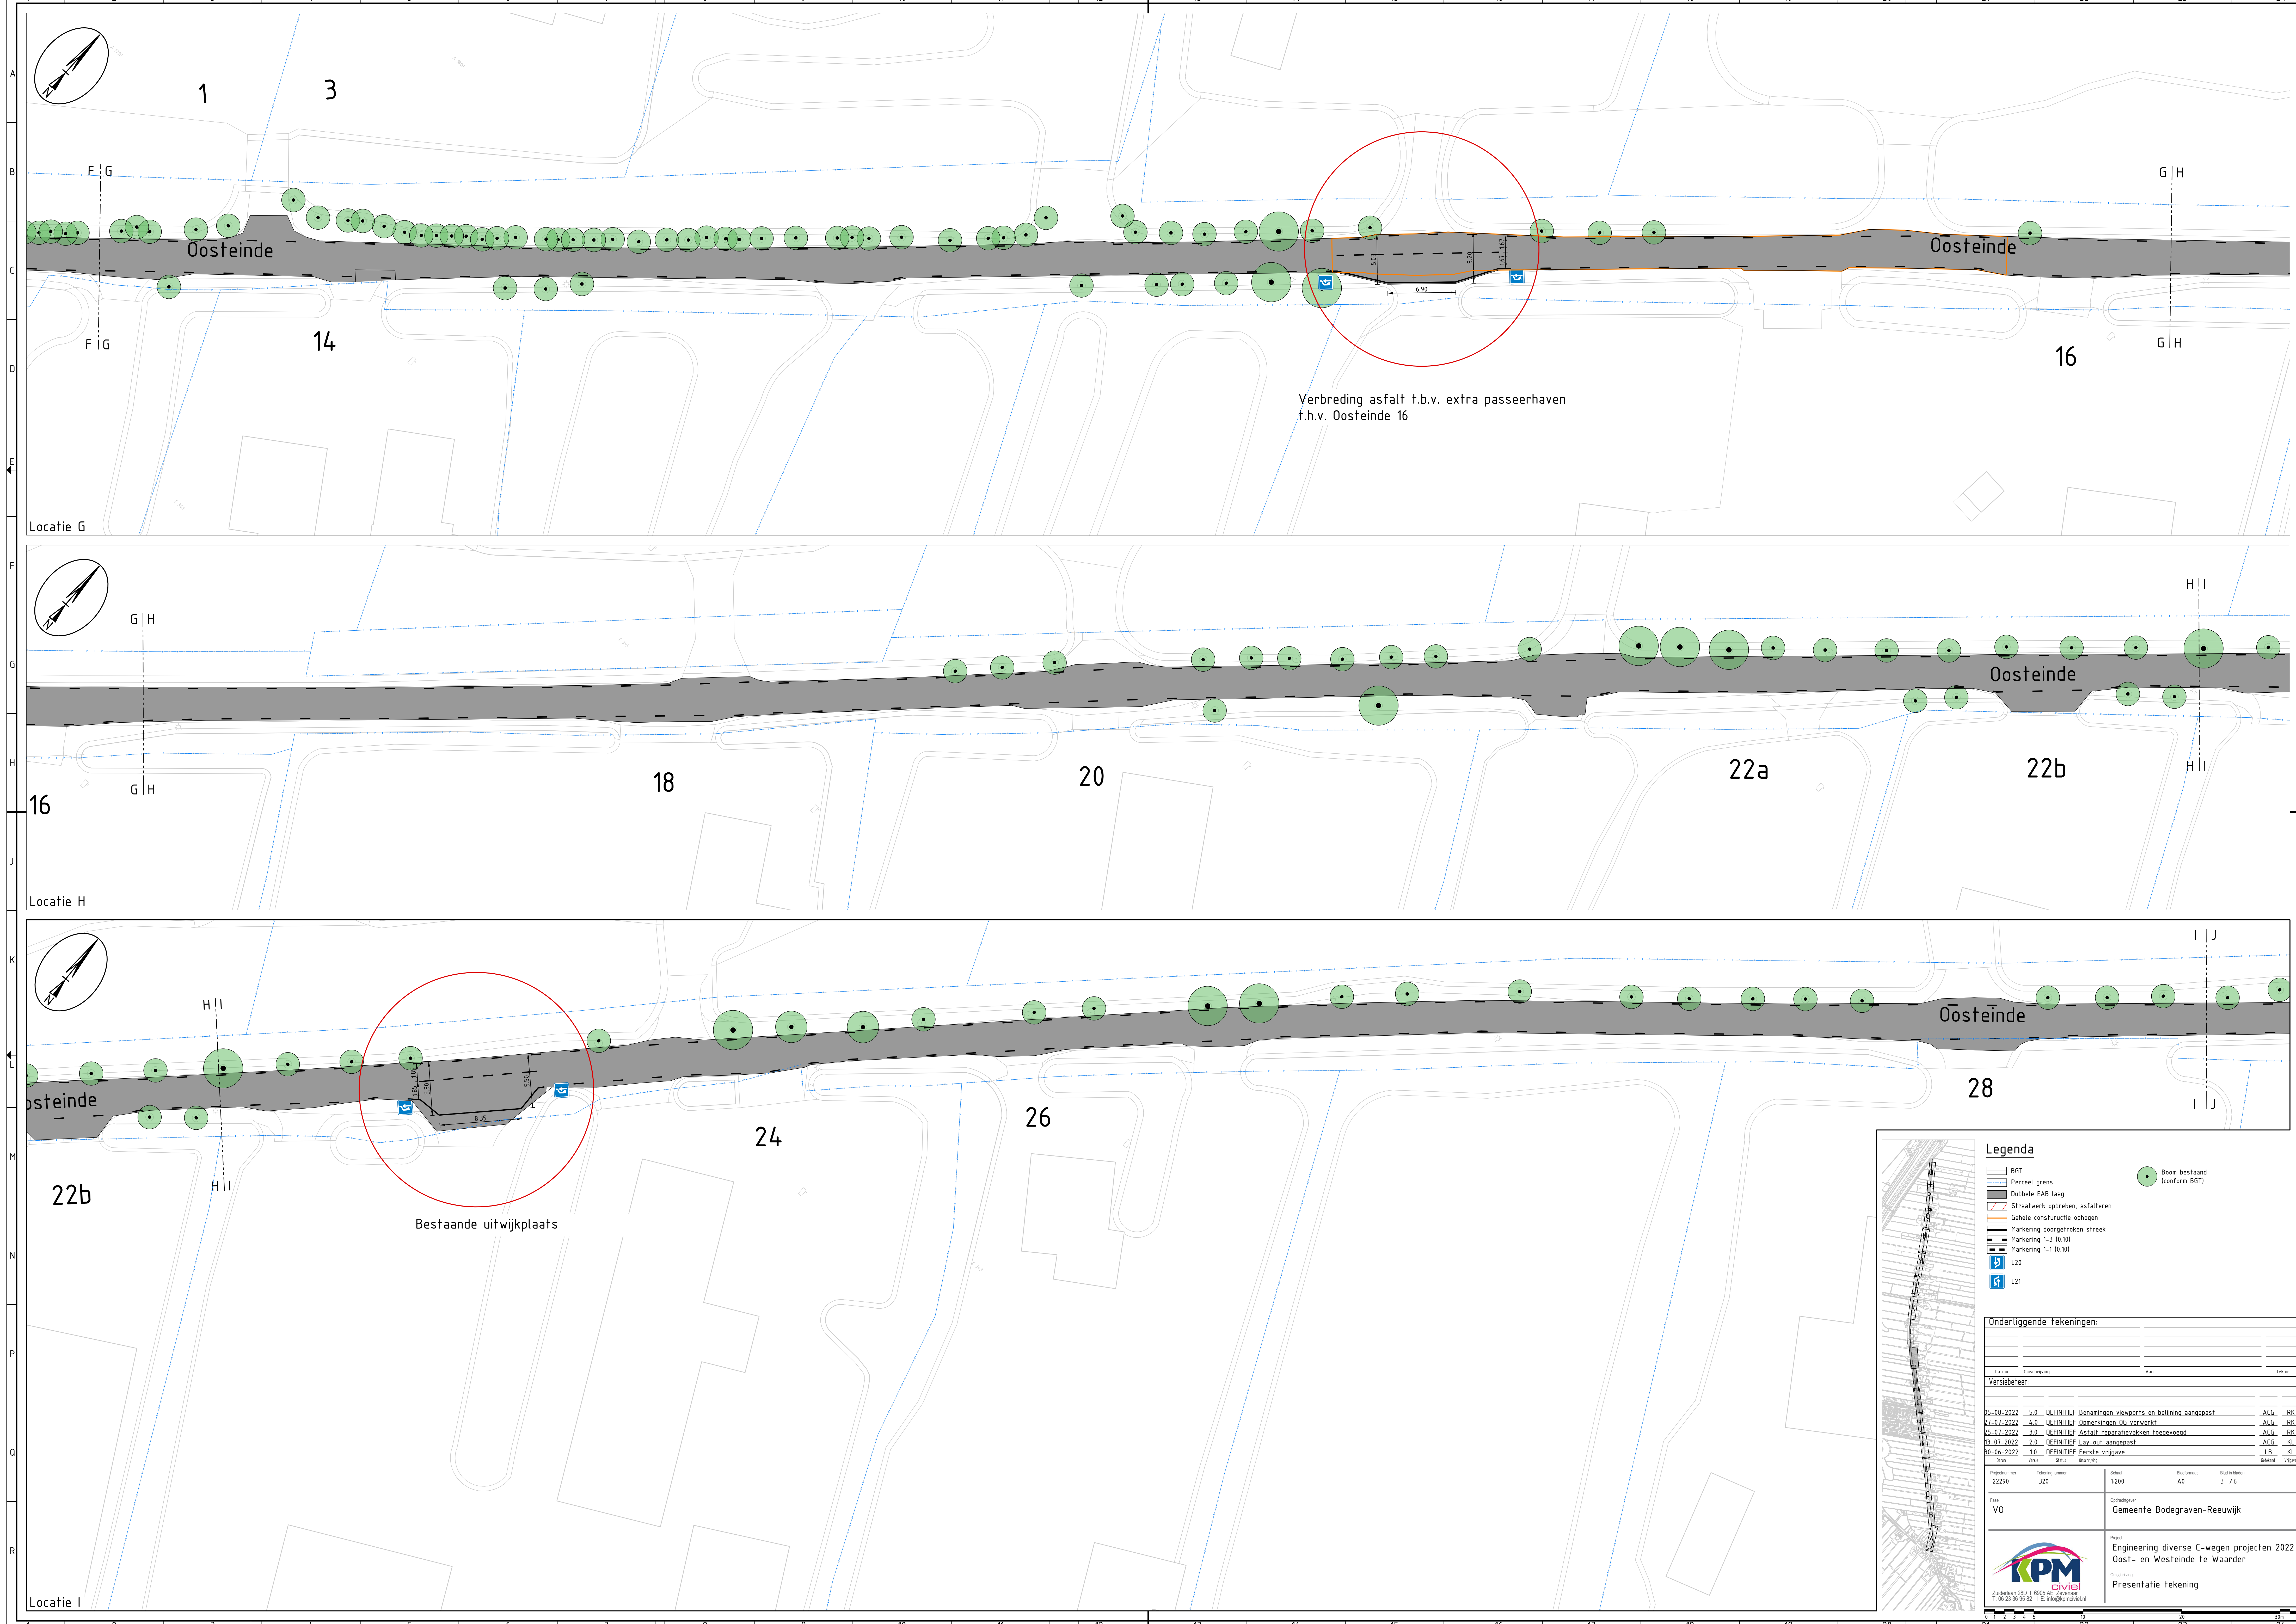

Verbreding asfalt t.b.v. extra passeerhaven
t.h.v. Oosteinde 16

Bestaande uitwijkplaats

Legenda

- BGT
- Perceel grens
- Dubbele EAB laag
- Straatwerk opbreken, asfalteren
- Gehele constructie ophogen
- Markering doorgetrokken streek
- Markering 1-3 (0.10)
- Markering 1-1 (0.10)
- L20
- LZ1
- Boom bestaand (conform BGT)

Ondertiggende tekeningen:

Datum	Omschrijving	Van	Tek. nr.
Versiebeheer:			
05-08-2022	5.0 DEFINITIEF Benamingen viewports en belijning aangepast	ACG	RK
02-07-2022	4.0 DEFINITIEF Opmerkingen OG verwerkt	ACG	RK
05-07-2022	3.0 DEFINITIEF Asfalt reparatievakken toegevoegd	ACG	RK
05-07-2022	2.0 DEFINITIEF Lay-out aangepast	ACG	KL
00-06-2022	1.0 DEFINITIEF Eerste versie	KL	KL

Projectnummer 22290	Tekeningnummer 320	Schaal 1:200	Badformaat A0	Blad nr. 3 / 6
Taal VO		Opdrachtgever Gemeente Bodegraven-Reeuwijk		
Project Engineering diverse C-wegen projecten 2022 Oost- en Westeinde te Waarder		Opdracht Presentatie tekening		