
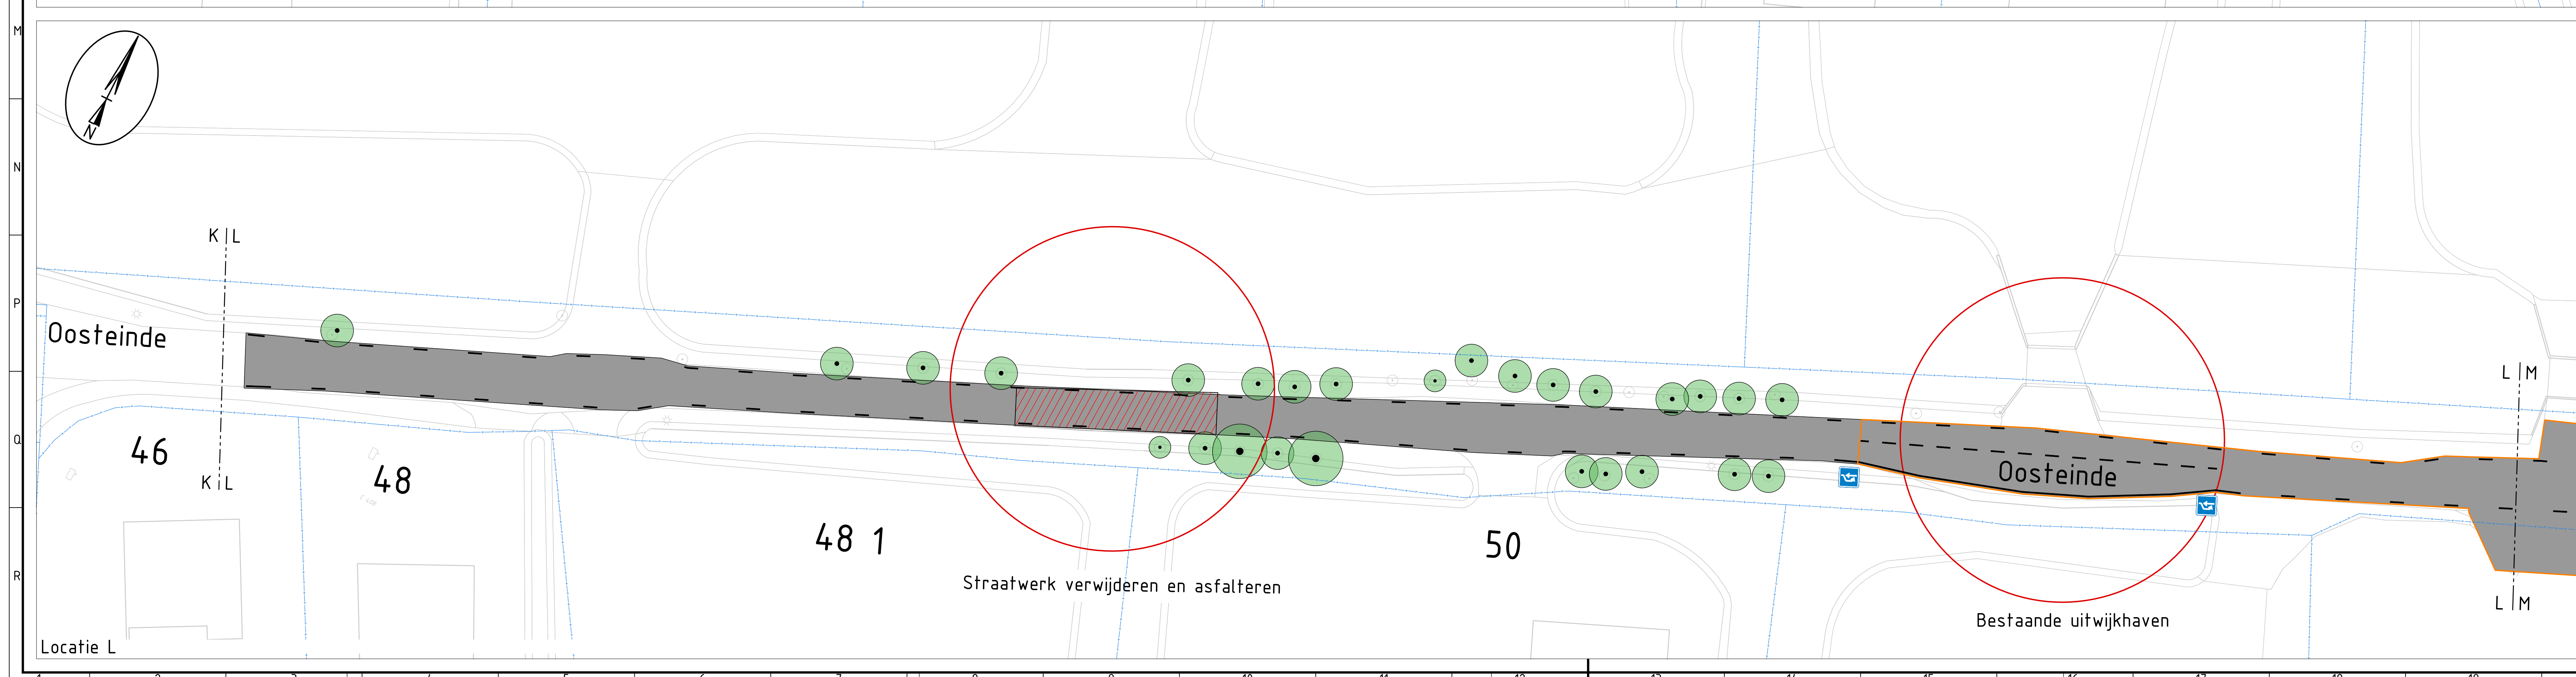
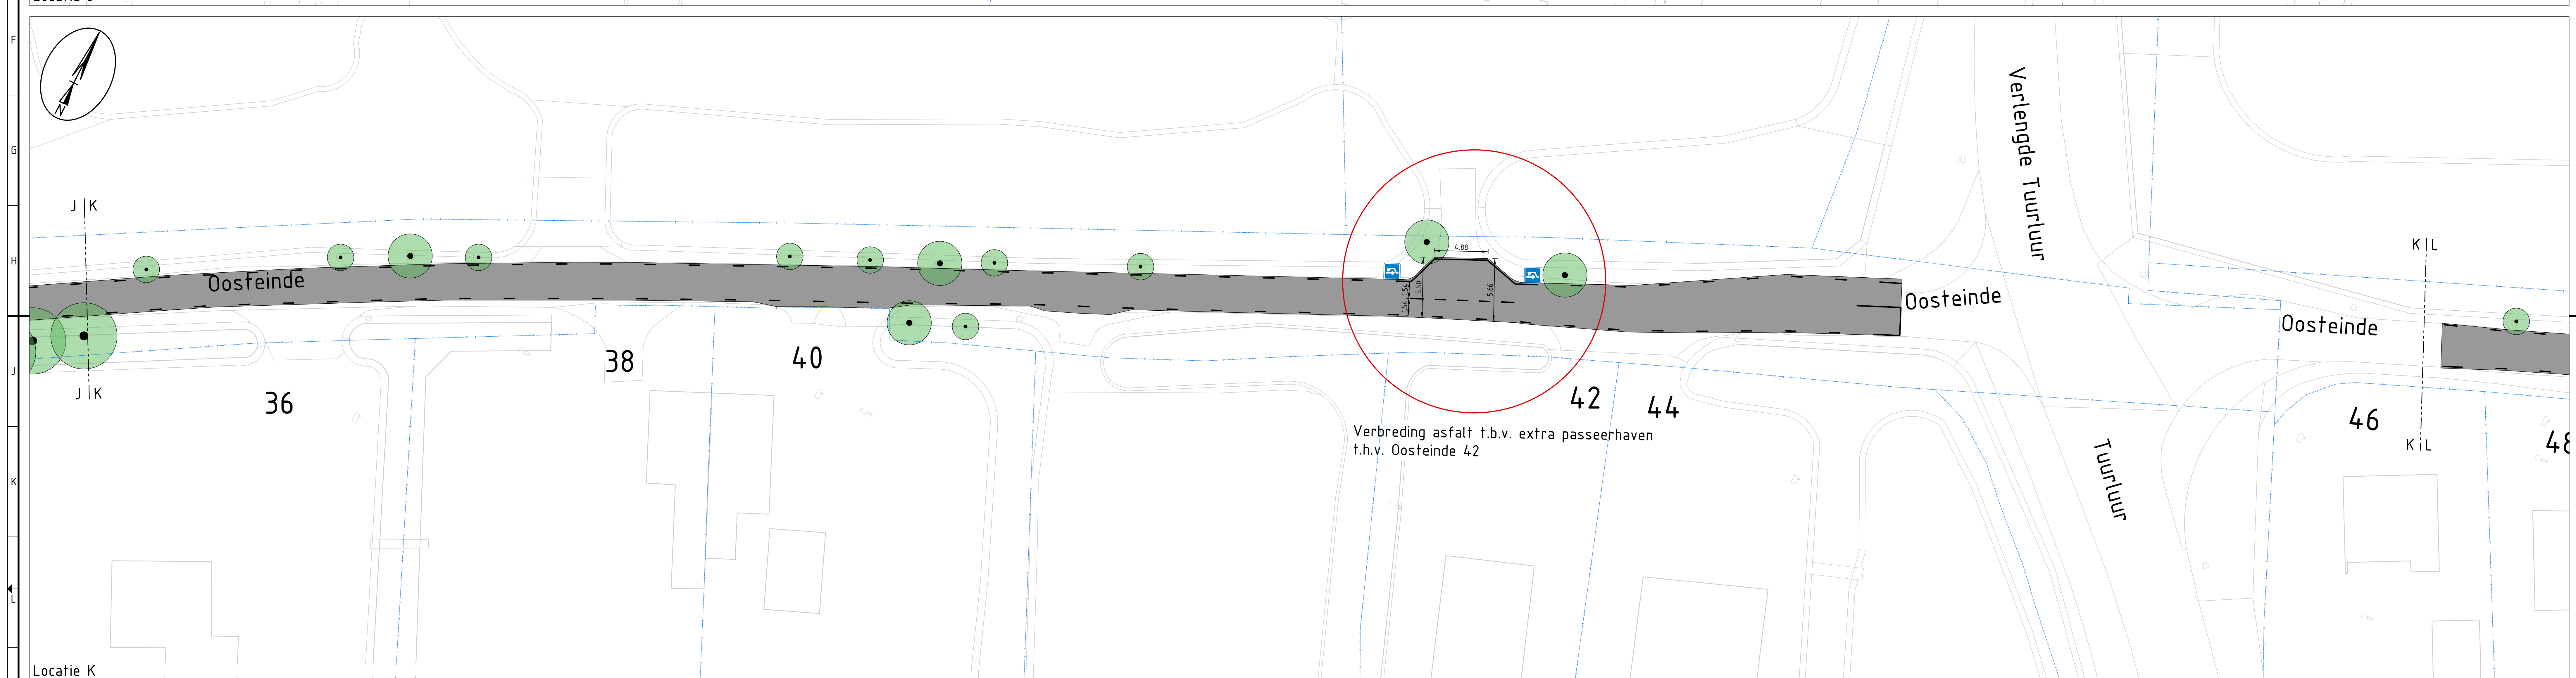


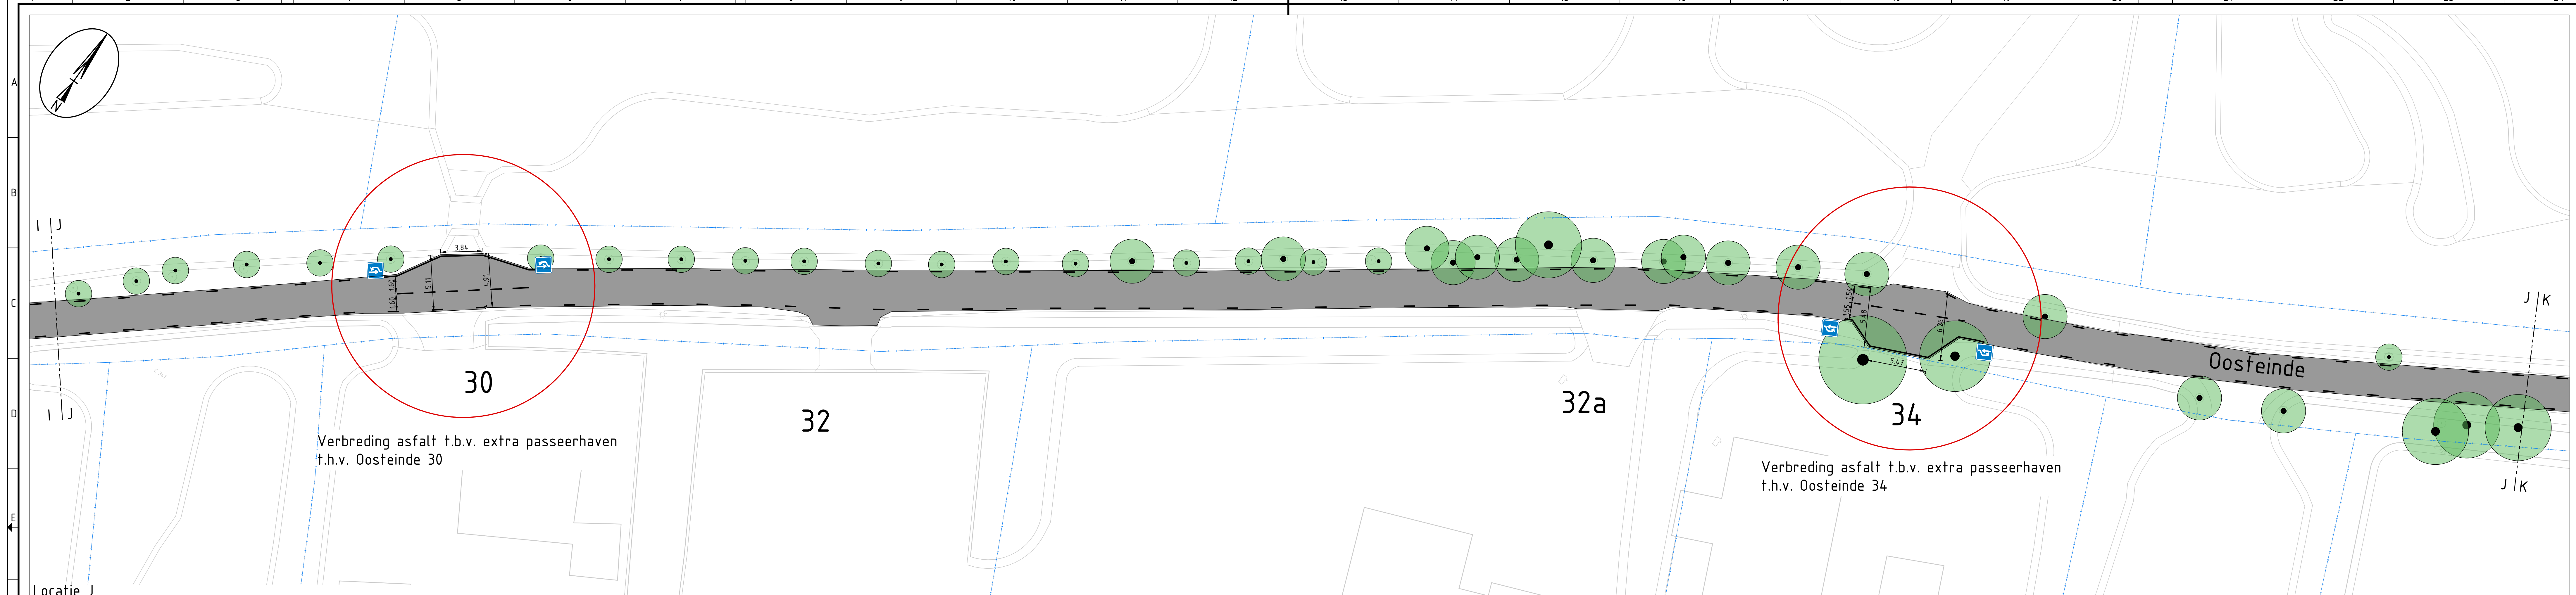

Legenda

- BGT
- Perceel grens
- Dubbele EAB laag
- Straatwerk opbreken, asfalteren
- Gehele constructie ophogen
- Markering 1-3 (0.10)
- Markering 1-1 (0.10)
- L20
- L21
- Boom bestaand (conform BGT)

Onderliggende tekeningen:

Datum	Omschrijving	Van	Tek. nr.
Versiebeheer:			
05-08-2022	5.0 DEFINITIEF Benamingen viewports en beplanting aangepast		ACG_RK
27-07-2022	4.0 DEFINITIEF Opmerkingen OG verwerkt		ACG_RK
25-07-2022	3.0 DEFINITIEF Asfalt reparatievakken toegevoegd		ACG_RK
13-07-2022	2.0 DEFINITIEF Layout aangepast		ACG_KL
00-06-2022	1.0 DEFINITIEF Eerste versie		KL

Projectnummer	Tekeningnummer	Schaal	Badformaat	Badformaat
22290	320	1:200	A0	4 / 6

Twee
VO

Opdrachtgever
Gemeente Bodegraven-Reeuwijk

Project
Engineering diverse C-wegen projecten 2022
Oost- en Westeinde te Waarder

Omschrijving
Presentatie tekening

KPM
civiel

Zuidlaan 301 | 6920 AE Zwaner
T: 06 23 36 86 61 | E: info@kpmciviel.nl