


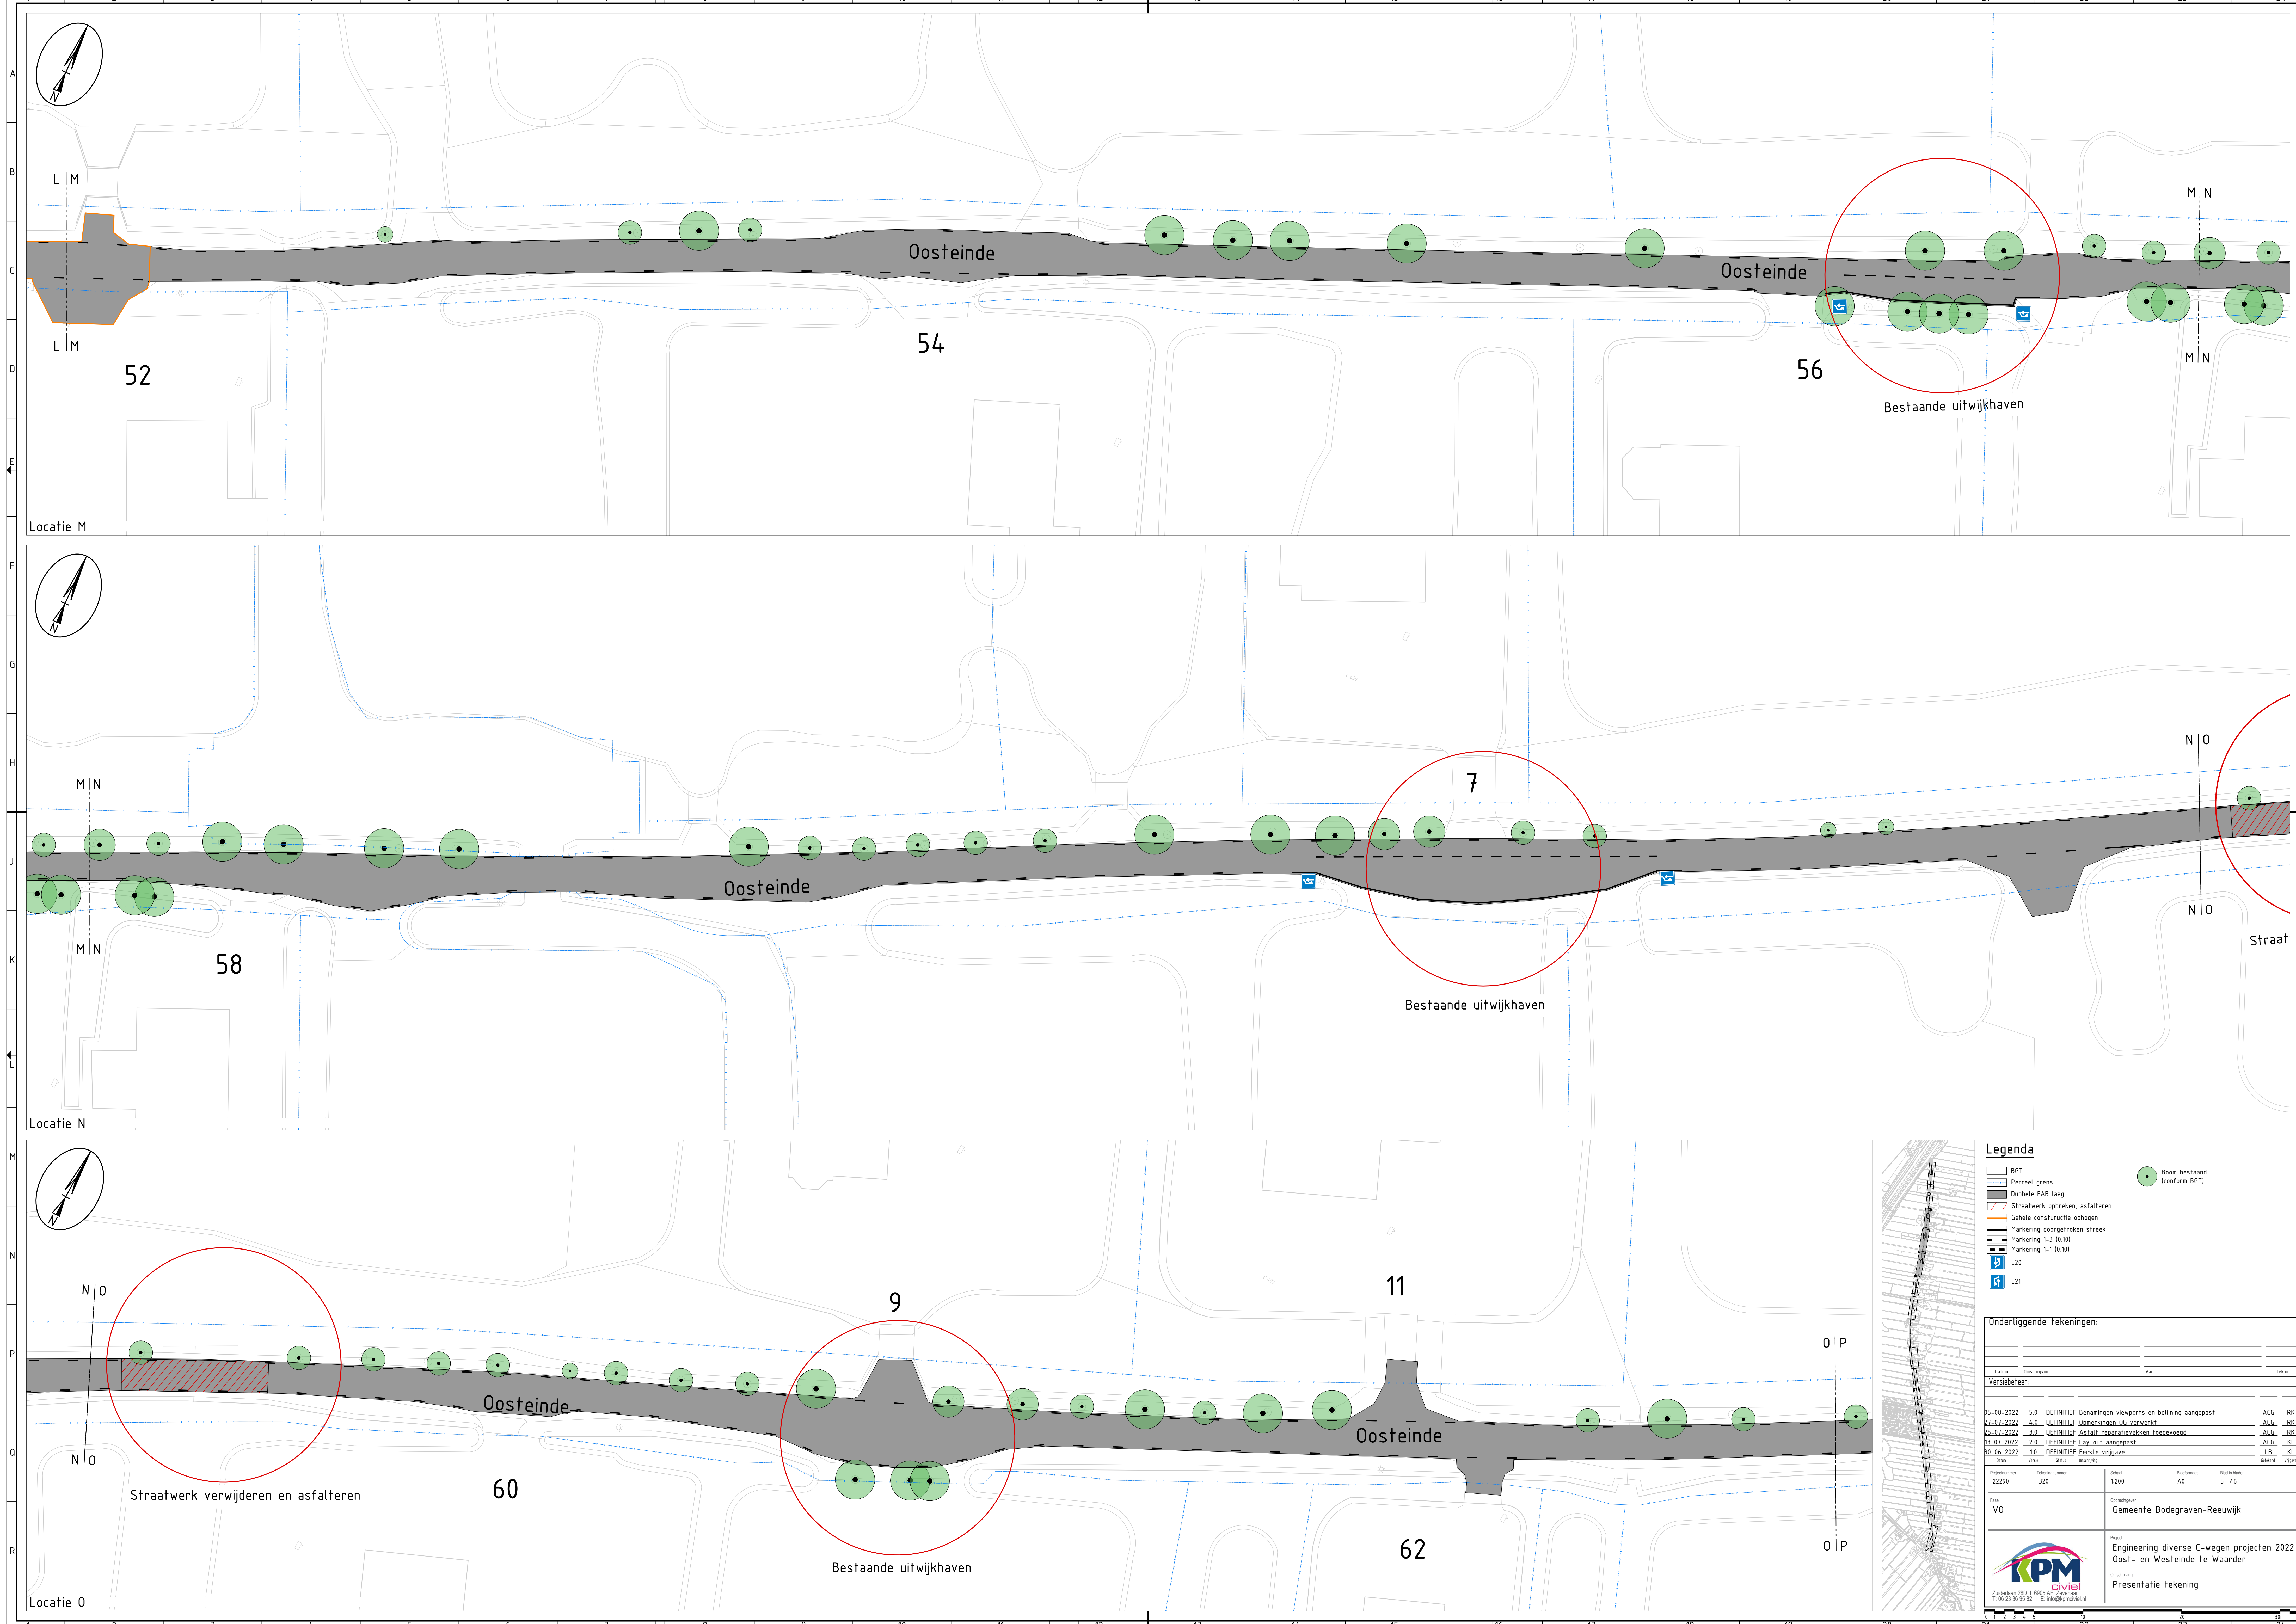

Legenda

- BGT
- Perceel grens
- Dubbele EAB laag
- Straatwerk opbreken, asfalteren
- Gehele constructie ophogen
- Markering 1-3 (0.10)
- Markering 1-1 (0.10)
- L20
- L21
- Boom bestaand (conform BGT)

Onderliggende tekeningen:

Datum	Omschrijving	Van	Tek.nr.
Versiebeheer:			
05-08-2022	5.0 DEFINITIEF Benamingen viewports en belijning aangepast		ACG RK
02-07-2022	4.0 DEFINITIEF Opmerkingen OG verwerkt		ACG RK
25-07-2022	3.0 DEFINITIEF Asfalt reparatievakken toegevoegd		ACG RK
15-07-2022	2.0 DEFINITIEF Layout aangepast		ACG KL
08-06-2022	1.0 DEFINITIEF Eerste versie		KL

Projectnummer	Tekeningnummer	Schaal	Badformaat	Badruimte
22290	320	1:200	A0	5 / 6

Tek. VO

Opmettende: Gemeente Bodegraven-Reeuwijk

Project: Engineering diverse C-wegen projecten 2022
Oost- en Westeinde te Waarder

Omschrijving: Presentatie tekening

KPM civiel

Zuidlaan 301 | 6900 AE Zevenaar
T: 06 23 38 98 62 | E: info@kpmciviel.nl