


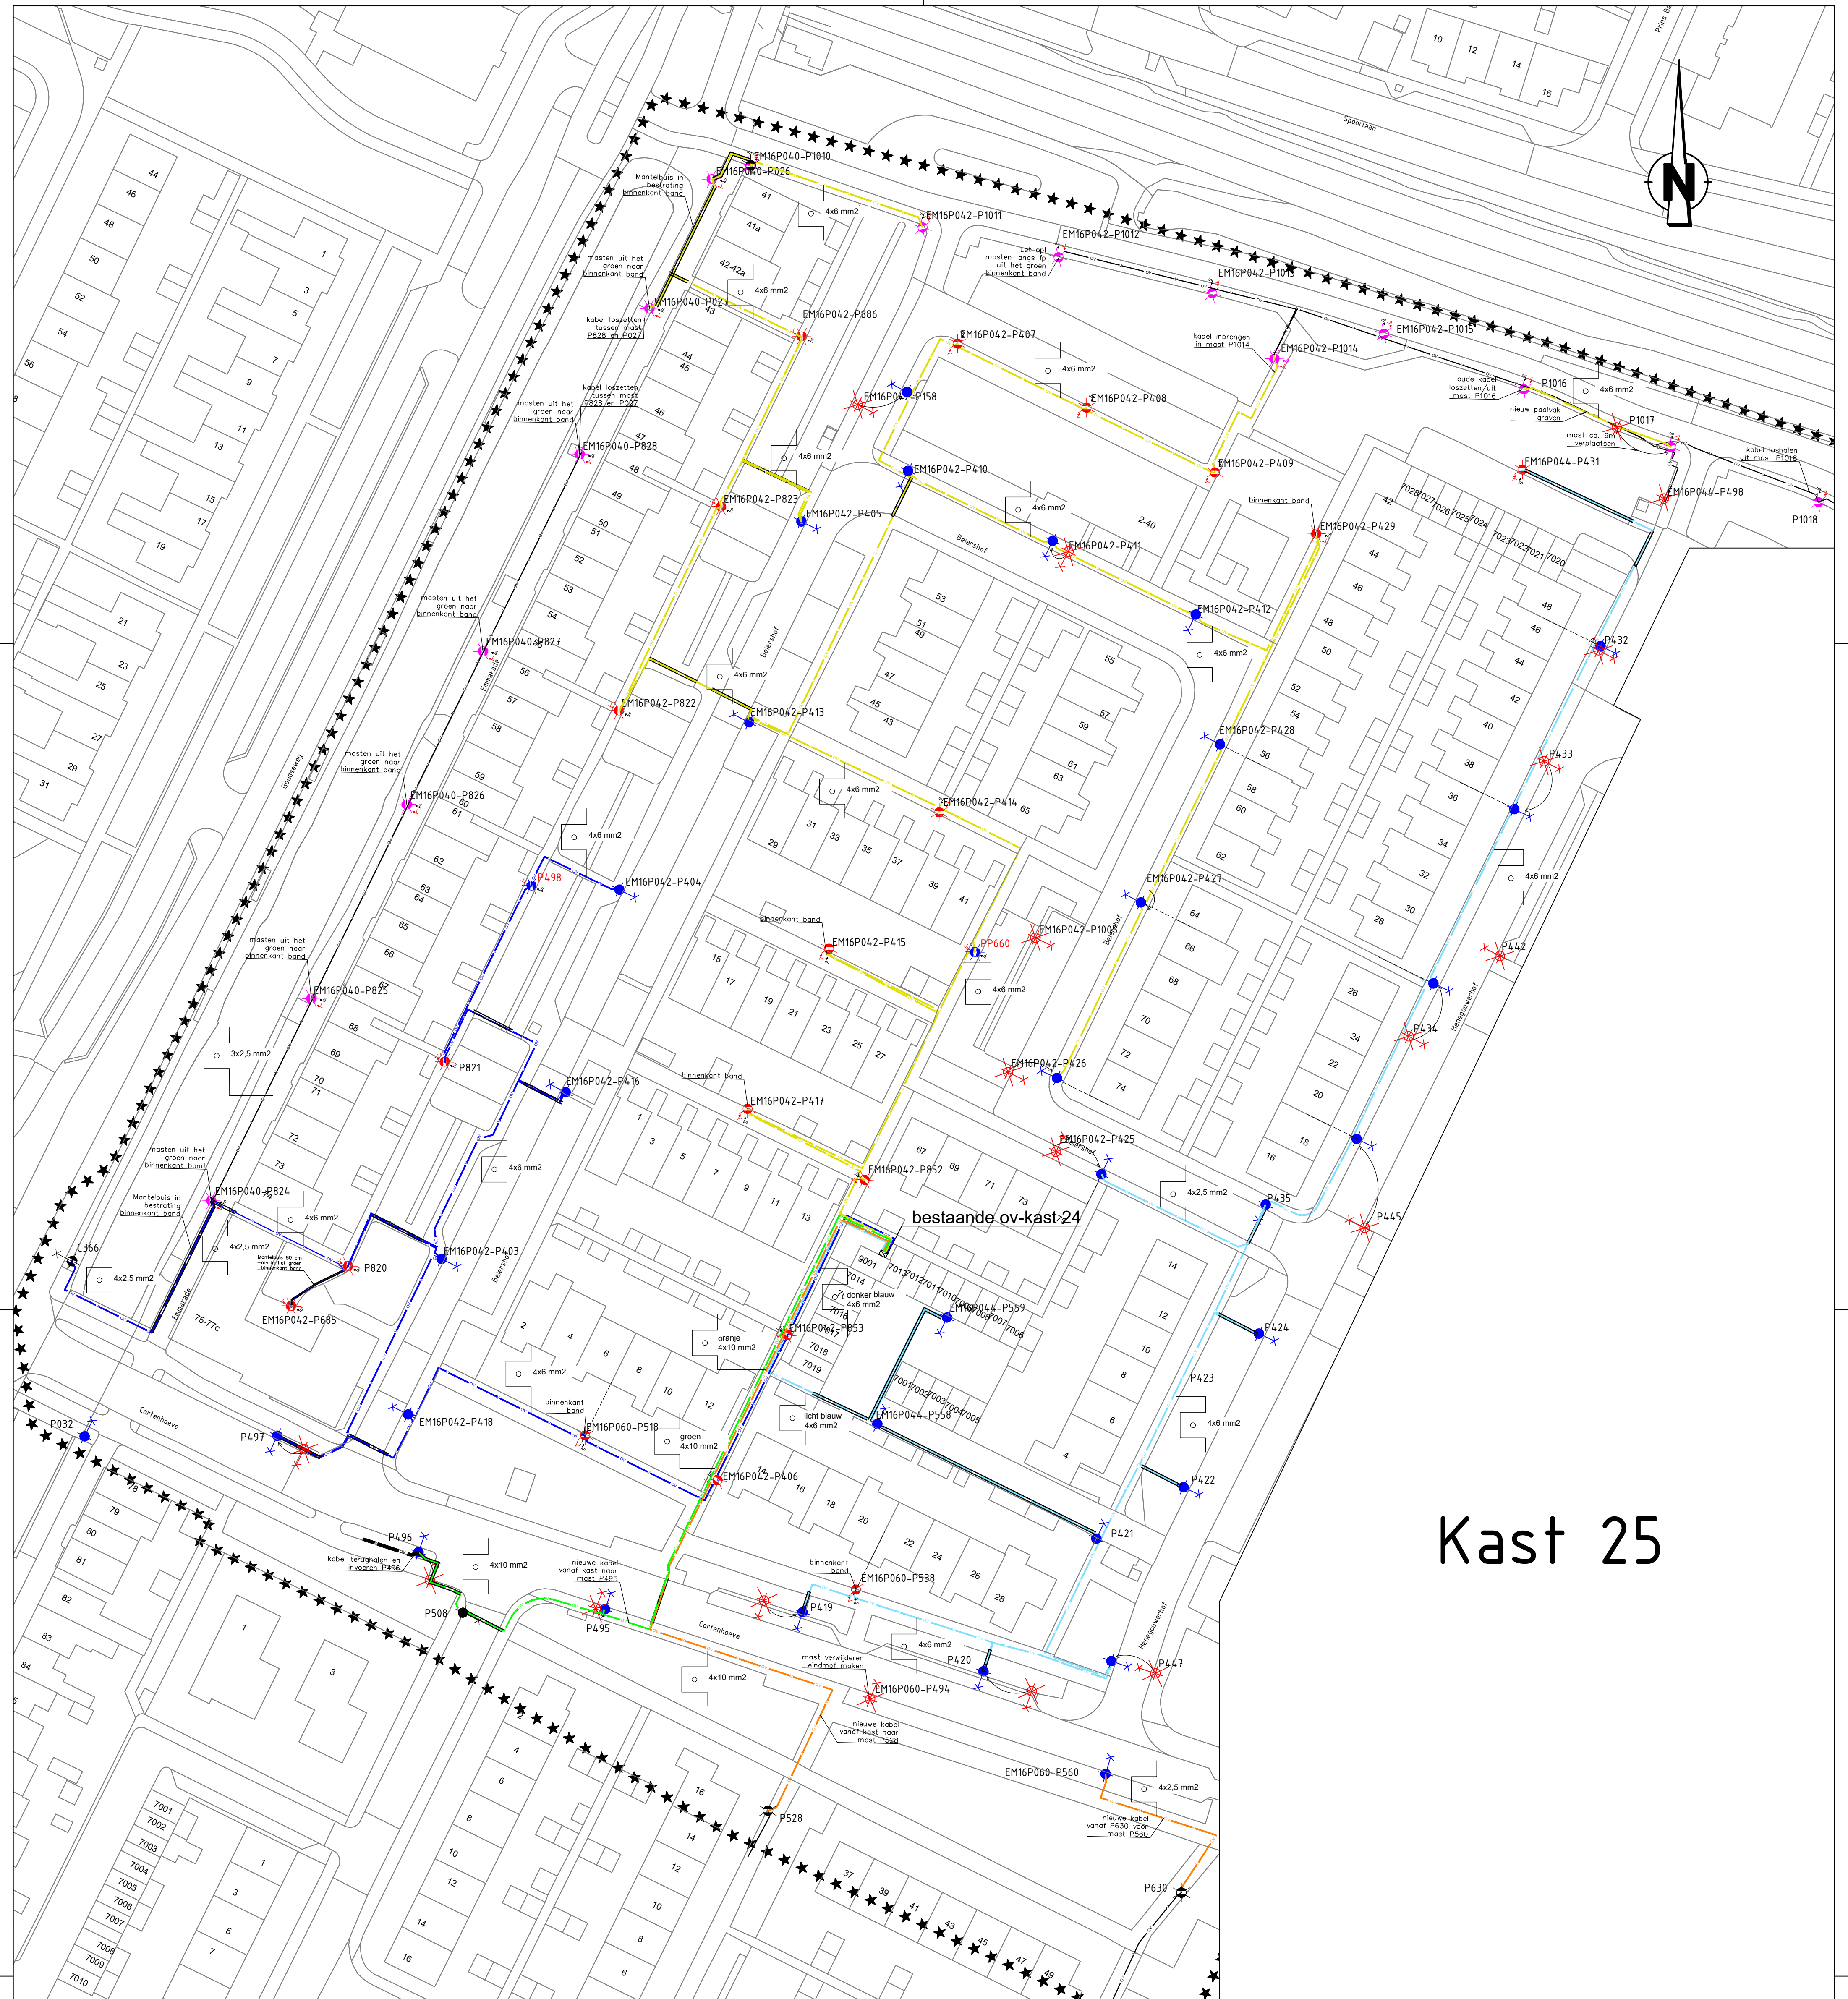

Kast 25

LEGENDA OVL Bodegraven

- Bestaande lichtmast 4m / 6/8m
- Lichtmast 4m definitief verwijderen en verbindings- of eindmof aanbrengen of verplaatsen naar nieuwe locatie volgens tekening
- Lichtmast laten staan, armatuur vervangen; reinigen en rechtzetten
- Lichtmast 4m en armatuur vervangen
- Lichtmast vervangen en armatuur terug plaatsen.
- Lichtmast en armatuur vervangen en op nieuwe locatie plaatsen
- Lichtmast 6m definitief verwijderen en verbindings- of eindmof aanbrengen of verplaatsen naar nieuwe locatie volgens tekening
- Lichtmast 6m en armatuur vervangen
- Lichtmast 6m en armatuur vervangen; mast op nieuwe locatie
- Bestaande ov-kabel
- Leveren een aanbrengen ov-kabel richting 1
- Leveren een aanbrengen ov-kabel richting 2
- Leveren een aanbrengen ov-kabel richting 3
- Leveren een aanbrengen ov-kabel richting 4
- Leveren een aanbrengen ov-kabel richting 5
- Leveren een aanbrengen ov-kabel richting 6
- Leveren een aanbrengen nieuwe mantelbuis
- Werkgrens

Algemene opmerkingen

- Alle objecten aan lichtmasten dienen na herplaatsen voorzien te zijn van beschermband conform PVE.
- Aluminium masten dienen met voorzichtigheid behandeld te worden. Deze zijn vuil en kras gevoelig. Masten dienen schoon en krasvrij opgeleverd te worden
- Richting armaturen en plaatsing mastluiken conform PVE. Bij afwijking eerst overleggen met ov-beheer gemeente
- Masten 1 tegel achter de band indien mogelijk
- Masten uit groen halen waar mogelijk en plaatsen binnenkant opstuitband

Wijziging	Datum	Paraaf	Omschrijving
A			
B			
C			

Gemeente		Bodegraven Reeuwijk	
Adres	Raadhuisplein 1, 2411 BD te Bodegraven		
Postadres	Postbus 401, 2410 AK te Bodegraven		
Telefoon	0172 - 522 522		
Fax	0172 - 522 999		
Internet	www.bodegraven-reeuwijk.nl		

Projectnaam	Schaal	Formaat	Datum
Vervangingswerkzaamheden ov Hennergouwerhof e.o - kast 24	1:500	A1	06-01-26
Onderdeel	Getekend	Gecontroleerd	Team
	RJK	RSL	TOR
Vervangen bestaande masten en en armaturen blad 1 van 2	Besteknummer	Tekeningnummer	
		141726.OR.B.T.25.001	