


Kast 24

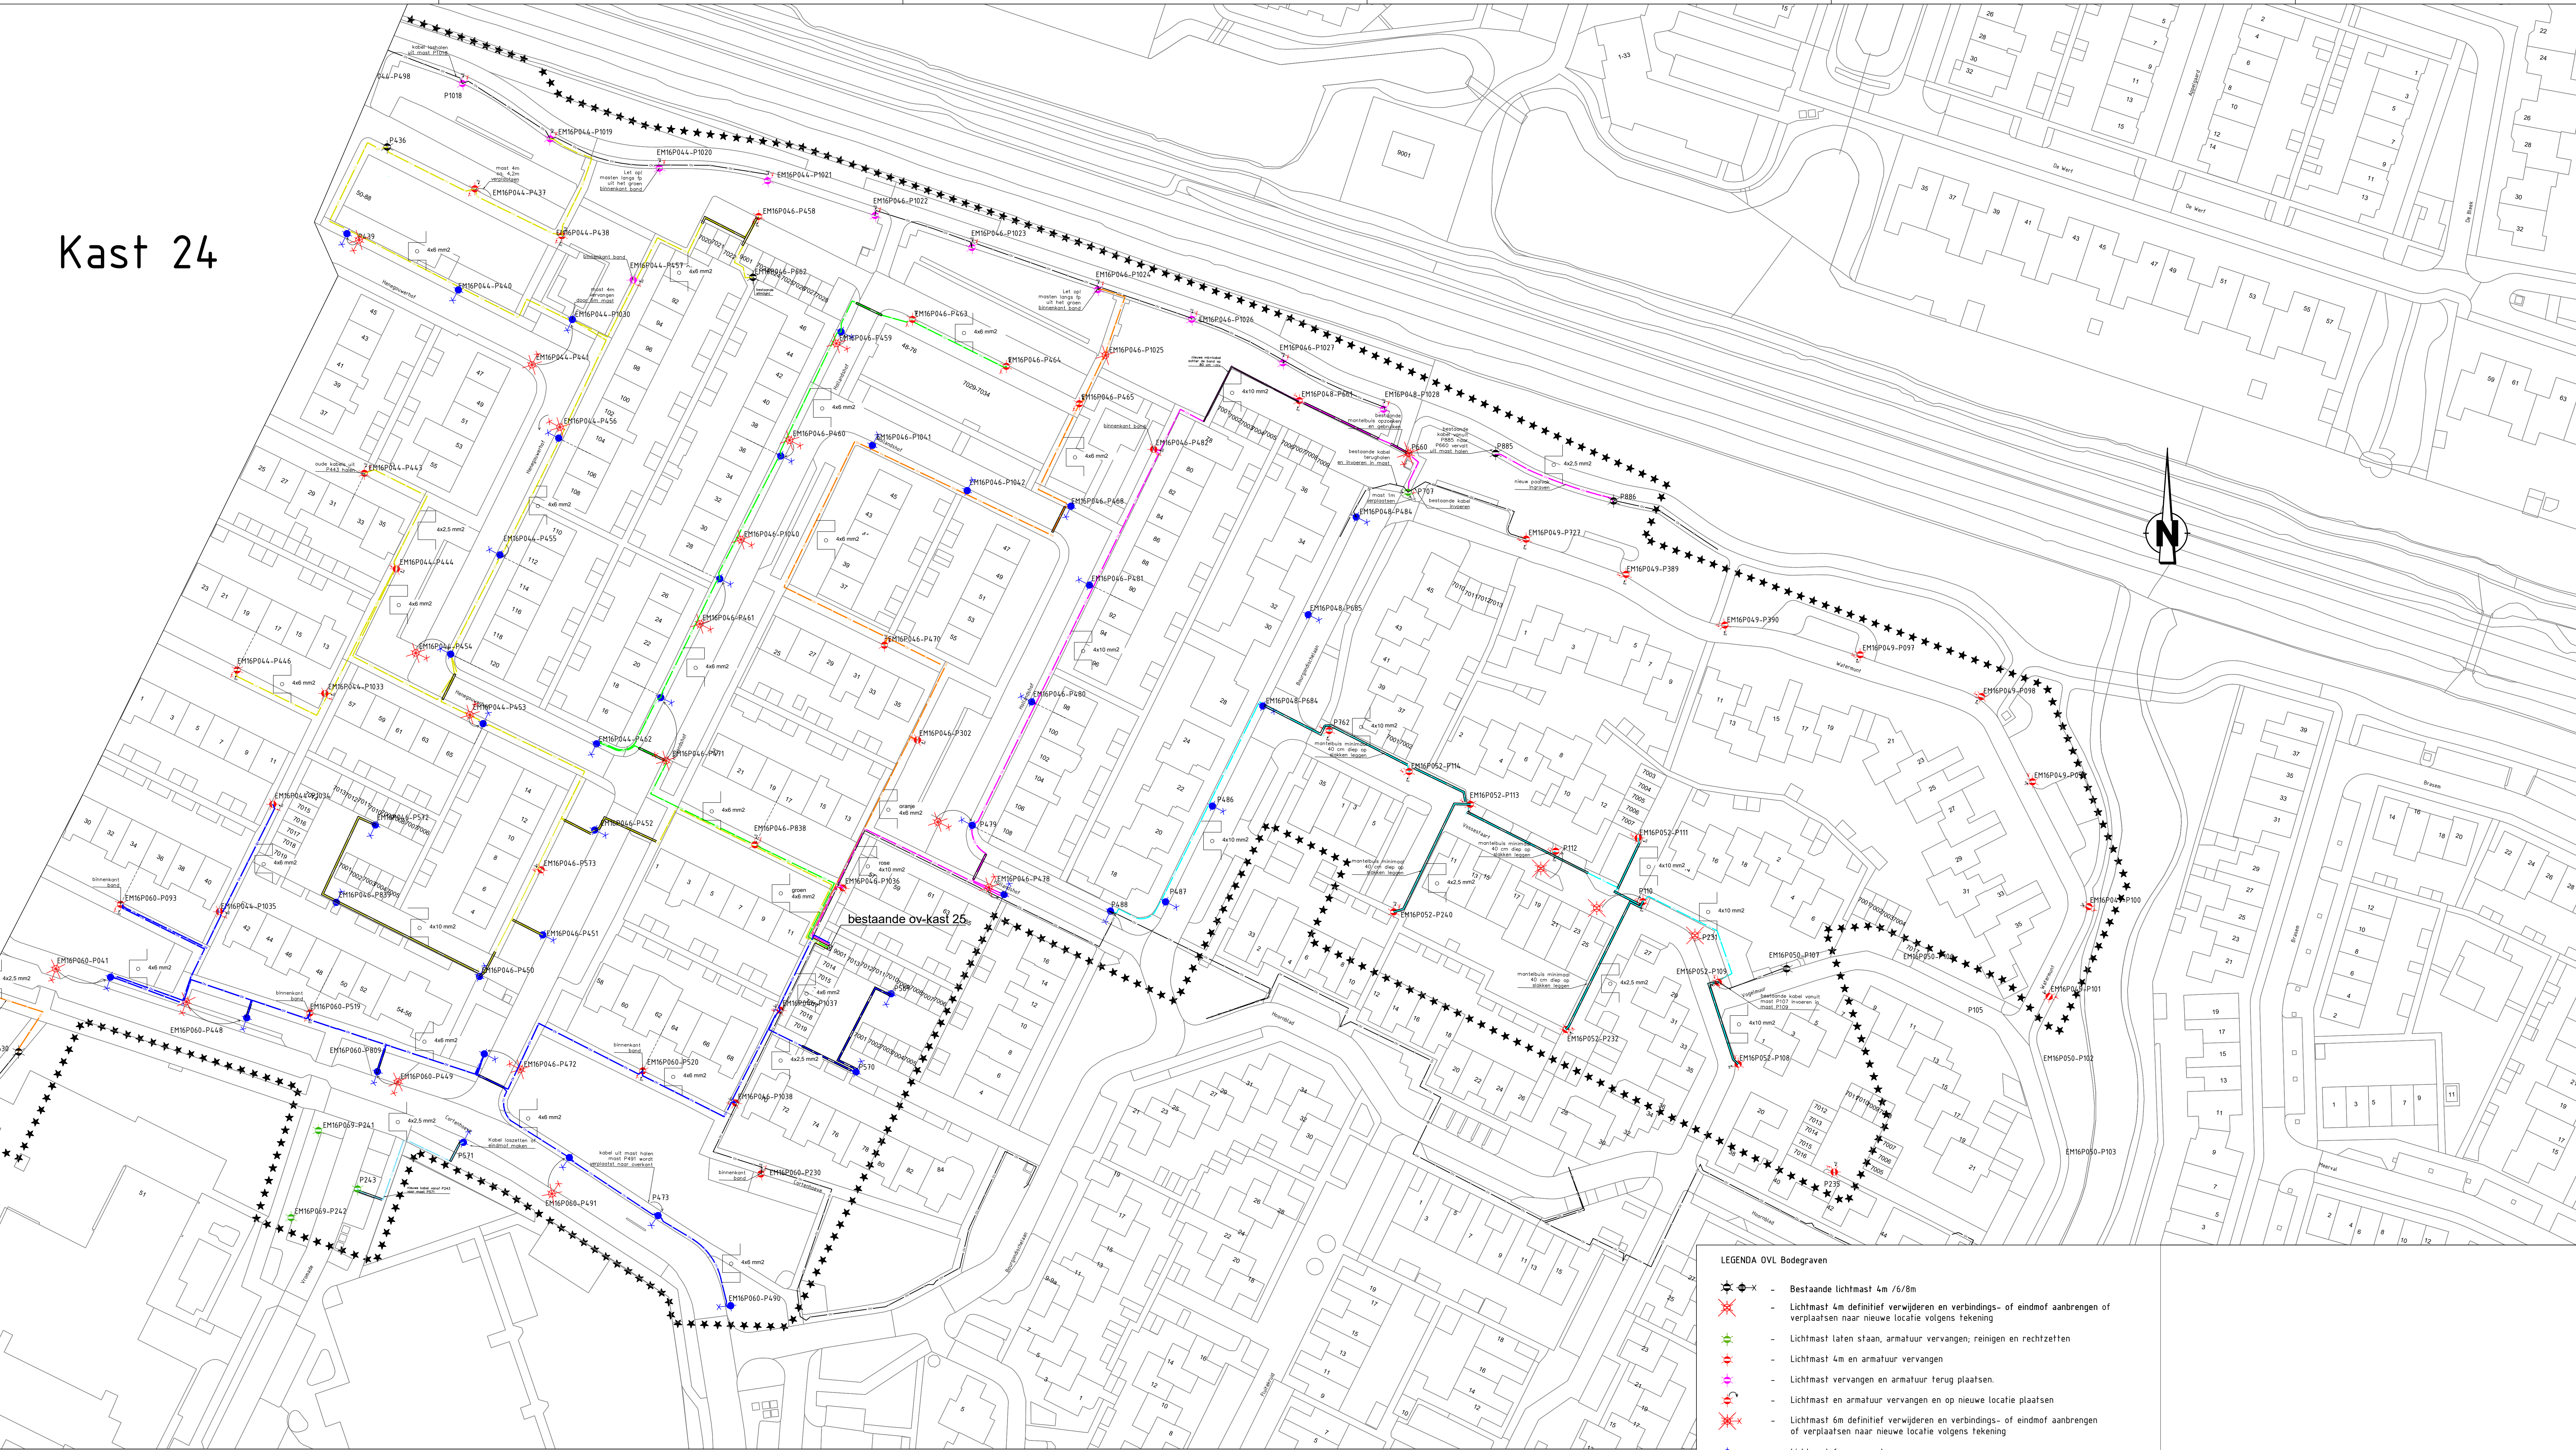

- LEGENDA OVL Bodegraven
- Bestaande lichtmast 4m /6/8m
 - Lichtmast 4m definitief verwijderen en verbings- of eindmof aanbrengen of verplaatsen naar nieuwe locatie volgens tekening
 - Lichtmast laten staan, armatuur vervangen; reinigen en rechtzetten
 - Lichtmast 4m en armatuur vervangen
 - Lichtmast vervangen en armatuur terug plaatsen
 - Lichtmast en armatuur vervangen en op nieuwe locatie plaatsen
 - Lichtmast 6m definitief verwijderen en verbings- of eindmof aanbrengen of verplaatsen naar nieuwe locatie volgens tekening
 - Lichtmast 6m en armatuur vervangen
 - Lichtmast 6m en armatuur vervangen; mast op nieuwe locatie
 - Bestaande ov-kabel
 - Leveren een aanbrengen ov-kabel richting 1
 - Leveren een aanbrengen ov-kabel richting 2
 - Leveren een aanbrengen ov-kabel richting 3
 - Leveren een aanbrengen ov-kabel richting 4
 - Leveren een aanbrengen ov-kabel richting 5
 - Leveren een aanbrengen ov-kabel richting 6
 - Leveren een aanbrengen nieuwe mantelbuis
 - Werkgrens

Algemene opmerkingen

- Alle objecten aan lichtmasten dienen na herplaatsen voorzien te zijn van beschermband conform PVE.
- Aluminium masten dienen met voorzichtigheid behandeld te worden. Deze zijn vuil en kras gevoelig. Masten dienen schoon en krasvrij opgeleverd te worden
- Richting armaturen en plaatsing mastluiken conform PVE. Bij afwijking eerst overleggen met ov-beheer gemeente
- Masten 1 regel achter de band indien mogelijk
- Masten uit groen halen waar mogelijk en plaatsen binnenkant opsluitband

Woning	Indien	Parcel	Omschrijving
A			
B			
C			

Adres

Postbus

Telefoon

E-mail

Internet

Plaatsnaam

Postbus 401, 2420 AK te Bodegraven

0172 - 522 923

0172 - 522 999

www.bodegraven-reeuwijk.nl

Projectnaam	Schale	Formaat	Datum
Vervangingswerkzaamheden ov Henergowerhof e.o - kast 25	1:500	A1	06-01-26
Onderdeel	Gedetaild	Geometrisch	Teken
	RJK	RSJ	TOR
Vervangen bestaande masten en en armaturen blad 2 van 2	Bestuurder	Tekeningnummer	
		141726-OR.B.T.25.002	

peil...