




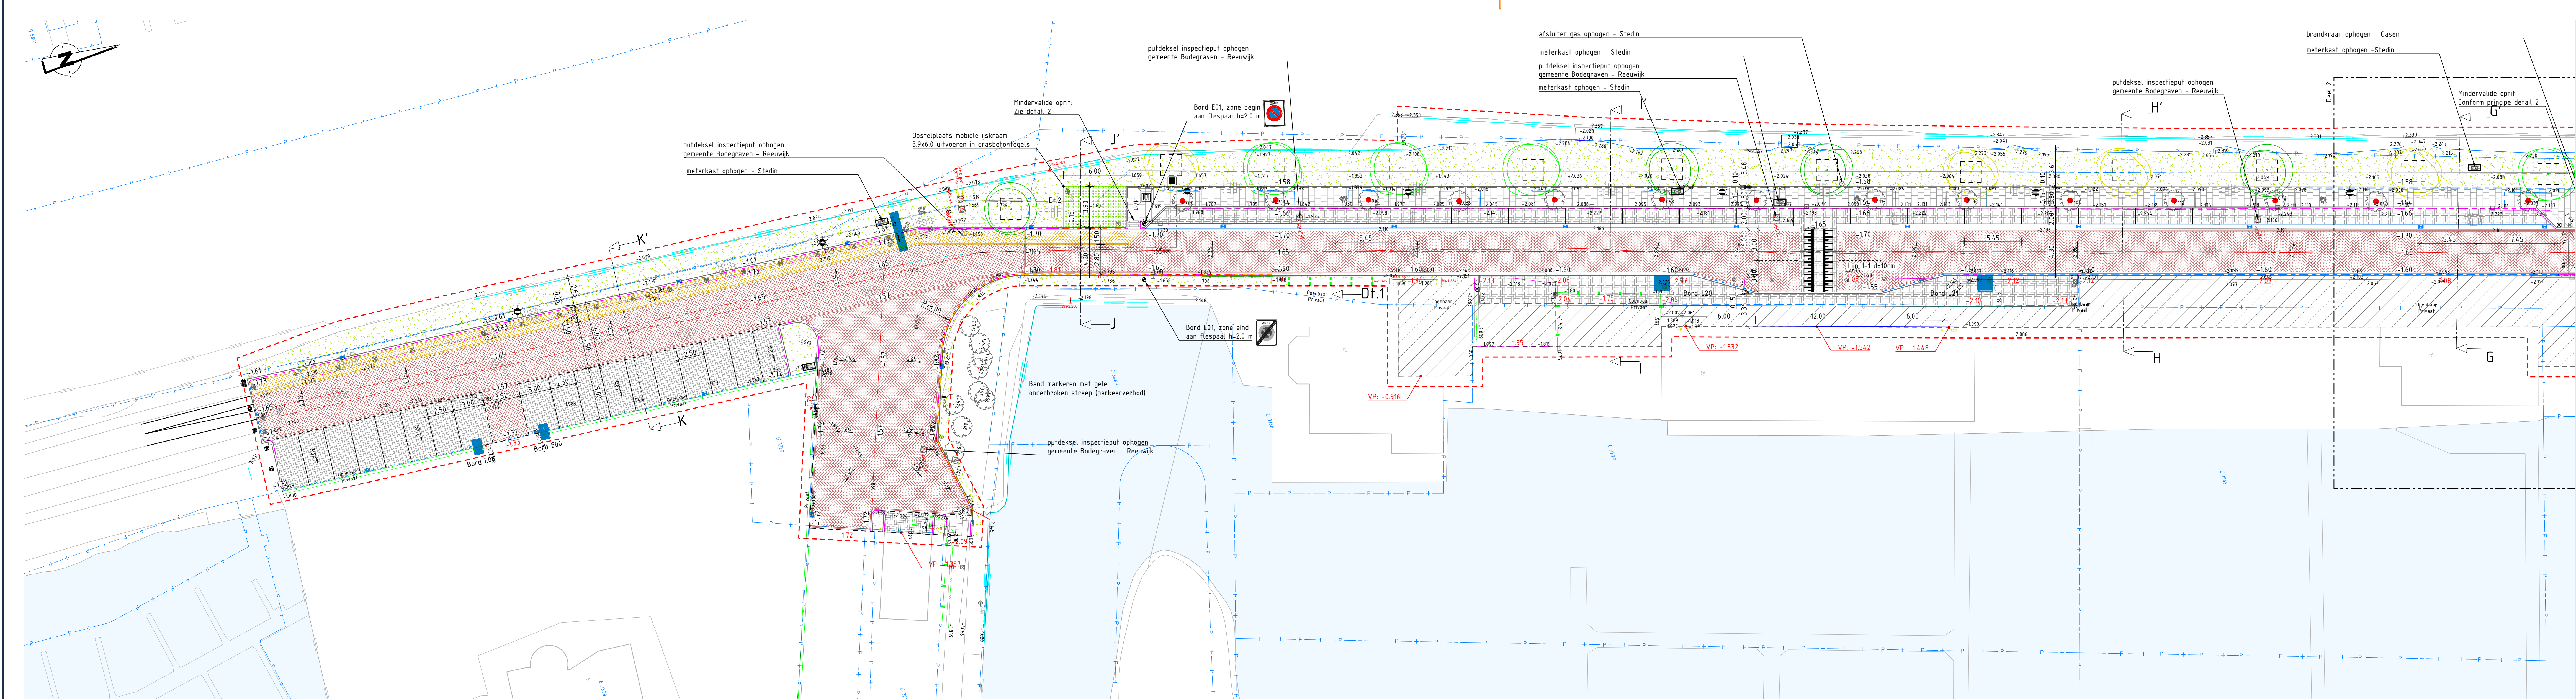

Situatie - Deel 1

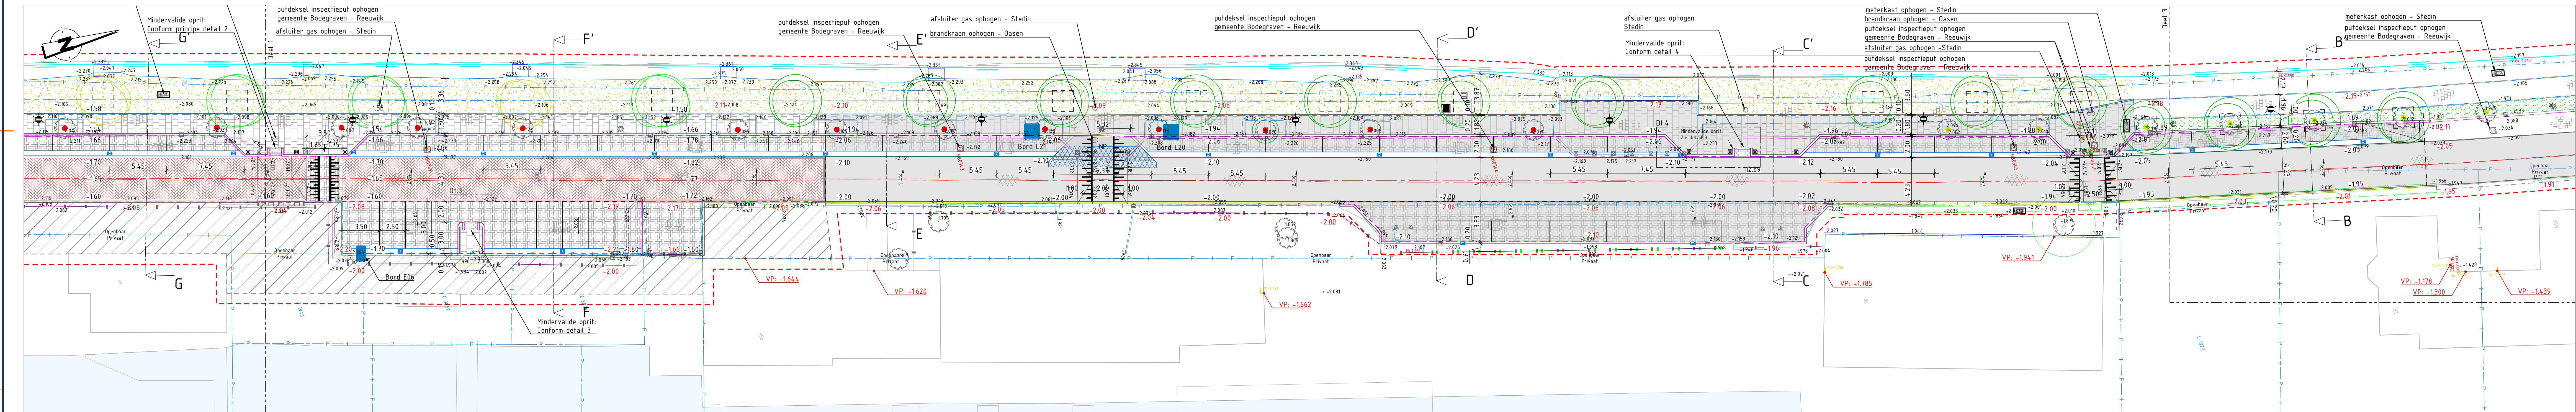

Situatie - Deel 2

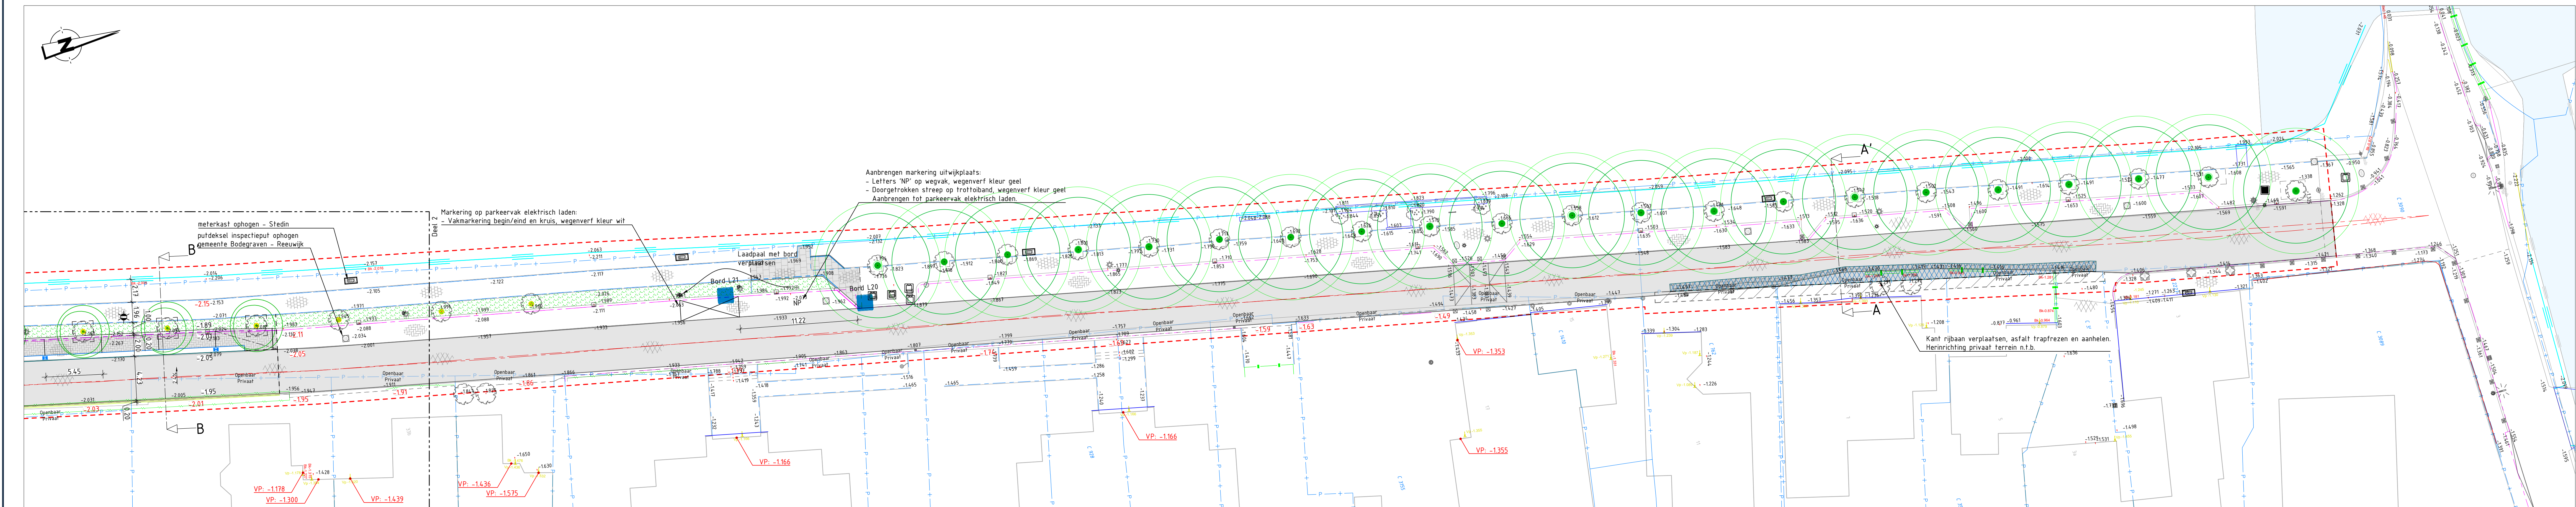

Situatie - Deel 3


Legenda

- BGT - Basisregistratie grootschalige topografie
- BPM - Basisregistratie kadaster
- Project-/werkgrs
- 1.69
- 1.69
- Hoogte bestaand terrein
- Hoogte nieuw terrein
- Nieuwe weg-as, rechtstand
- Nieuwe weg-as, verloop
- Kantstrook - Dubbele strek in stelspecie
- Trottoirband 18/20x25 - Bestaand opheven en herbruiken
- Trottoirband 13/15x25 - Bestaand opheven en herbruiken
- Trottoirband 18/20x25 - Bestaand opheven en herbruiken
- Trottoirband 13/15x25 - Nieuw
- Gelideland 4/5x20 - Nieuw
- Opsluitband 6x15 - Bestaand
- Opsluitband 10x20 - Nieuw
- Molgot 5 streks - BKK grijs in stelspecie
- Materialigrens
- Breedte in afsluit
- Parkeringsafdeling - BKK wit om-en-on aanbrngen
- Bestaande beschoeking handhaven
- Markering parkeerverbod - onderbroken streep
- Asfalt bestaand - Trapfreen 0.5m breed per laag
- Deklaag 30 mm frezen
- Tussenlaag 40 mm frezen
- Asfalt wapening nieuw - Type Carbohang GV of vergelijkbaar
- Asfalt nieuw
- Deklaag AC11 Surf DL-A 40 mm
- Onderlaag AC22 Base TL-A 70 mm
- Asfalt bestaand - Deklaag vervangen en ufhulaaq toepassen
- Deklaag frezen 35 mm
- Nieuwe deklaag AC11 Surf DL-A 40 mm
- Ufhulaaq ca 55 mm conform profielen
- Rijbaan nieuw - BKK rood keperverband d=80 mm, zie profielen voor opbouw
- Rijbaan nieuw, suggestiestrook - BKK terracotta geel keperverband d=80 mm, zie profielen voor opbouw
- Parkeringsvakken bestaand heraanbrengen - BKK grijs elaboogverband, zie profielen voor opbouw
- Parkeringsvakken nieuw - BKK grijs elaboogverband d=80 mm, zie profielen voor opbouw
- Trottoir bestaand heraanbrengen - Betontegels grijs 300x300x45 mm, zie profielen voor opbouw
- Trottoir nieuw - Betontegels grijs 300x300x45 mm, zie profielen voor opbouw
- Grasbetontegels, gladde ufhulaaq 120 mm, zie profielen voor opbouw
- Bermen 40 cm grond ontgraven en aanvullen met 'green to color base'
- Beplanting aanbrengen type Lonicera NH Magron, maat 30-40 cm, C15 en, 4 st/ha
- Bermen afwerken naar nieuw hoogte en inzaaien met graszaadmengsel
- Herstel- en ophoerwerkzaamheden

- Bestaande drempel handhaven
- Deklaag vervangen en ufhulaaq toepassen
- Nieuwe drempel aanbrengen - h: 80 mm
- BKK antraciet met witte markeringsskinkers
- Conform CROW 30 km/h, hoogte 80 mm
- Straatkolk nieuw - Aansluiten op bestaande kolkuitlegger
- Trottoirkolk nieuw - Aansluiten op bestaande kolkuitlegger
- GWA bestaand - Putkop op hoogte stellen
- Diamantkoppaal kunststof - Vrijkomend uit werk
- Verwijderbare paal - Rood wit
- Inbrek model 90 met discussiolt, in los betontblok (rechtst)
- Met extra betontblok t.b.v. tijdelijke verwijdering paal (links)
- Meterkast bestaand
- Lichtmast bestaand - Handhaven
- Lichtmast bestaand - Vervalt
- Lichtmast nieuw - Hoogte 4 m, type armatuur n.b.
- Ondergrondse container afvalinzameling
- Bestaande afvalbak herplaatsen
- Straatnaambord S801-6
- Nieuwe boom - Alnus glutinosa, omvang indicatief
- Met drie boompalen op knaaghoogte met boomband
- Afmeting indicatief, aanplant formaat n.b.
- Plantvakverbetering 2x2m toepassen
- Nieuwe boom - Salix alba chermesina, omvang indicatief
- Met drie boompalen op knaaghoogte met boomband
- Afmeting indicatief, aanplant formaat n.b.
- Plantvakverbetering 2x2m toepassen
- Nieuwe boom - Betula pendula, omvang indicatief
- Met drie boompalen op knaaghoogte met boomband
- Afmeting indicatief, aanplant formaat n.b.
- Plantvakverbetering 2x2m toepassen
- Bestaande boom handhaven - Krin contour indicatief

Parkeeraanbod - Vergelijking vanaf grens herinrichting

Bestaande situatie 95 st. excl. p.p. langs Loetje
Nieuwe situatie 94 st. + 18 p.p. langs Loetje

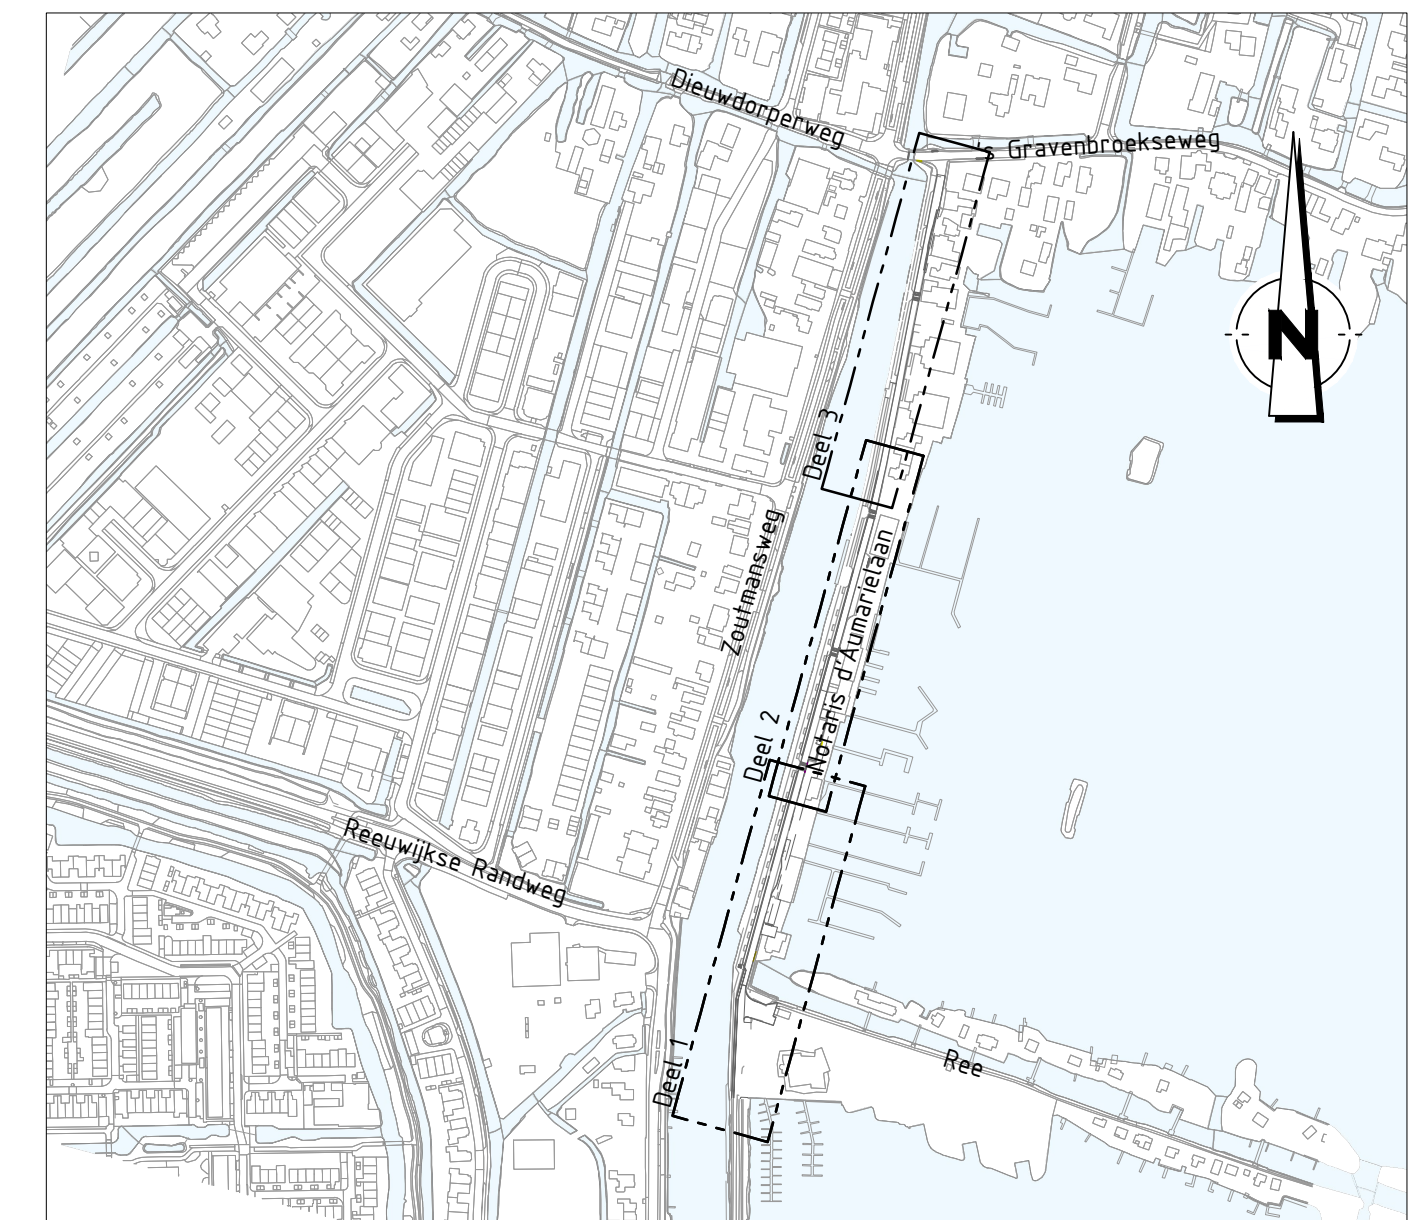

Overzicht

SCHAAL 1: 5.000

ENGES

Engineering en advies
voor de buitenruimte

Info@engenes.nl
www.engenes.nl

Diensstraat 1, 6718 BX Ede
+31 (0) 318 25 50 00

Gem. Bodegraven-Reeuwijk

Reconstructie Notaris
d'Aumariolaan

Omschrijving:
Bovengrondse infra
Nieuw situatie

Tekeningnummer:
BIO1-01-BE-A-C

Blad van bladen:
1 van 1

Schaal:
1:200

Formaat:
A0-1460

Gedownload:
A. Banno

Akkoord:
J. Woudenberg

Projectnummer:
2401028

Bereikingsnummer:
C2E2401028

Status:
BESTEK