


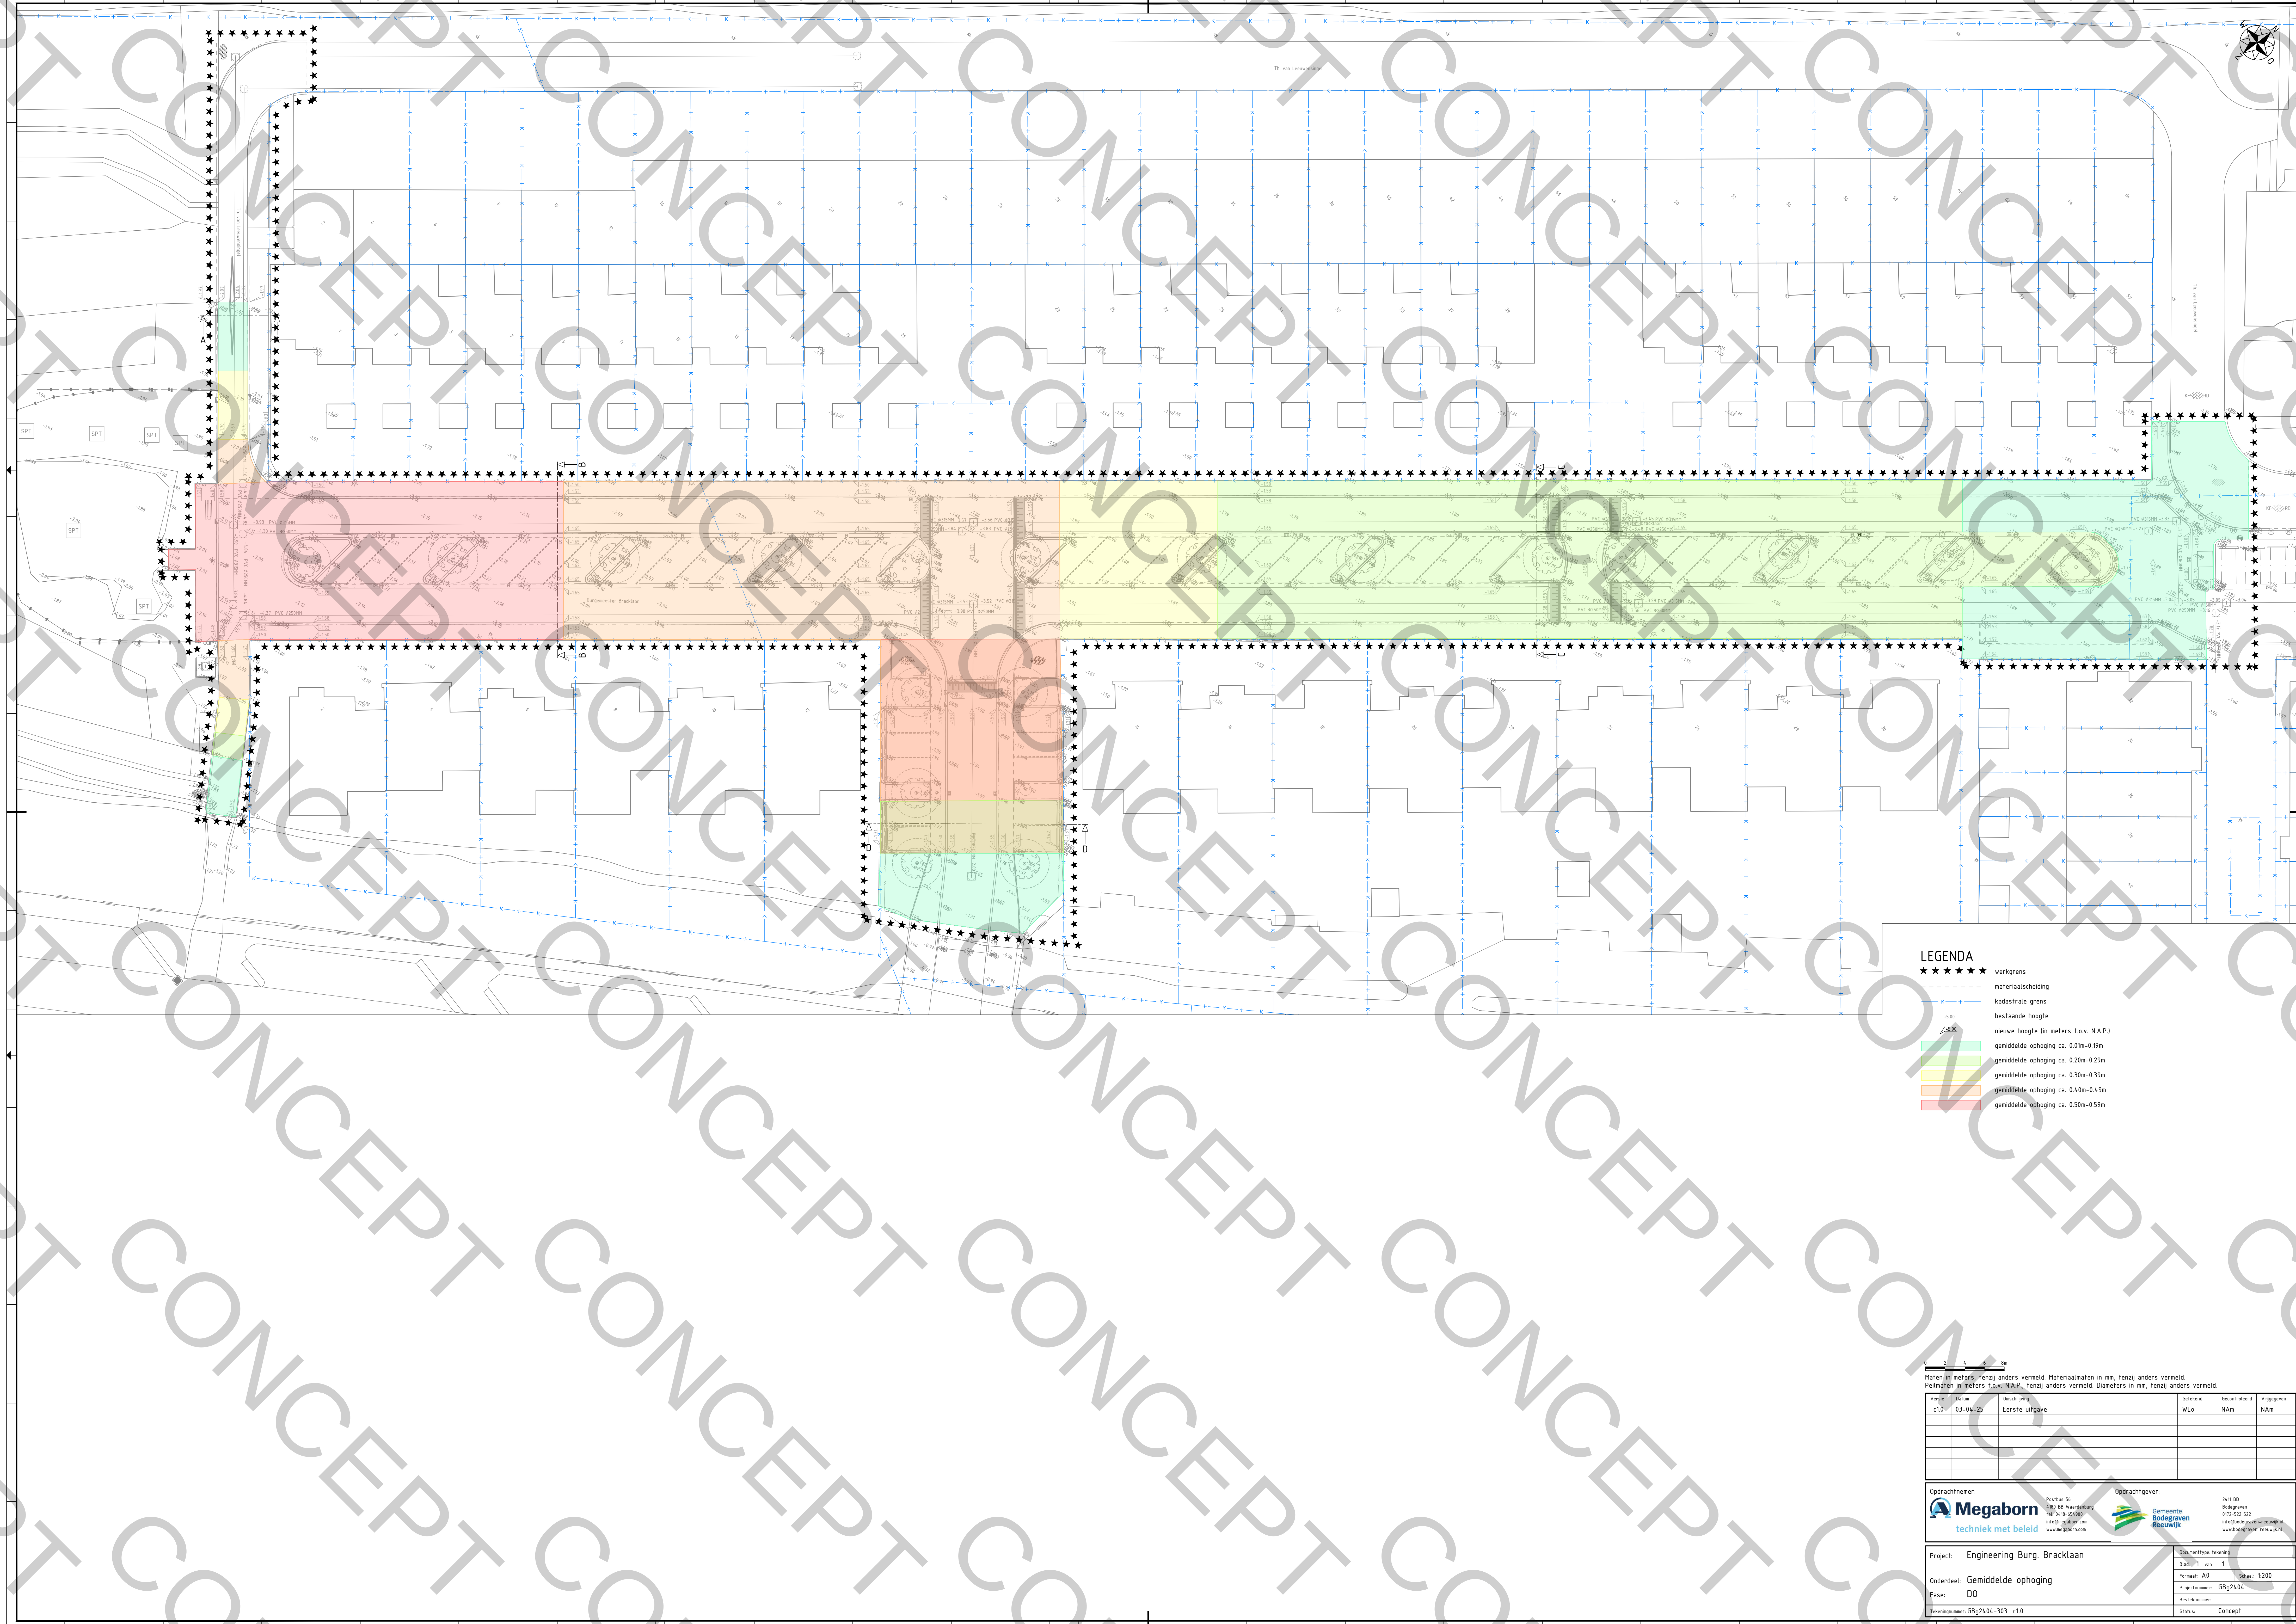

LEGENDA

- ***** werkgrens
- materiaal scheiding
- - - - - kadastrale grens
- - - - - bestaande hoogte
- Δ100 nieuwe hoogte (in meters t.o.v. N.A.P.)
- gemiddelde ophoging ca. 0.01m-0.19m
- gemiddelde ophoging ca. 0.20m-0.29m
- gemiddelde ophoging ca. 0.30m-0.39m
- gemiddelde ophoging ca. 0.40m-0.49m
- gemiddelde ophoging ca. 0.50m-0.59m

0 2 4 6 8 m

Maten in meters, tenzij anders vermeld. Maten in mm, tenzij anders vermeld.
Peilmaten in meters t.o.v. N.A.P., tenzij anders vermeld. Diameters in mm, tenzij anders vermeld.

Verke	Staan	Omschrijving	Schaal	Gecorrigeerd	Vrijgegeven
c10	03-04-25	Eerste uitgifte	WLO	NAB	NAB

Opdrachtnemer:

Megaborn techniek met beleid

Postbus 56
2460 BS Vlaardingen
Tel: 0184-644600
info@megaborn.com
www.megaborn.com

Opdrachtgever:

Gemeente Bodegraven

Postbus 10
2418 BD Bodegraven
0172-522-522
info@bodegraven-reeuwijk.nl
www.bodegraven-reeuwijk.nl

Project:	Engineering Burg. Bracklaan	Bladtype: tekening	Blad: 1 van 1
Onderdeel:	Gemiddelde ophoging	Formaat: A0	Schaal: 1:200
Fase:	D0	Projectnummer:	GBg2404
Tekeningnummer:	GBg2404-303 c10	Bestelnummer:	
		Status:	Concept

SG2404-303 c10 Ophoging