

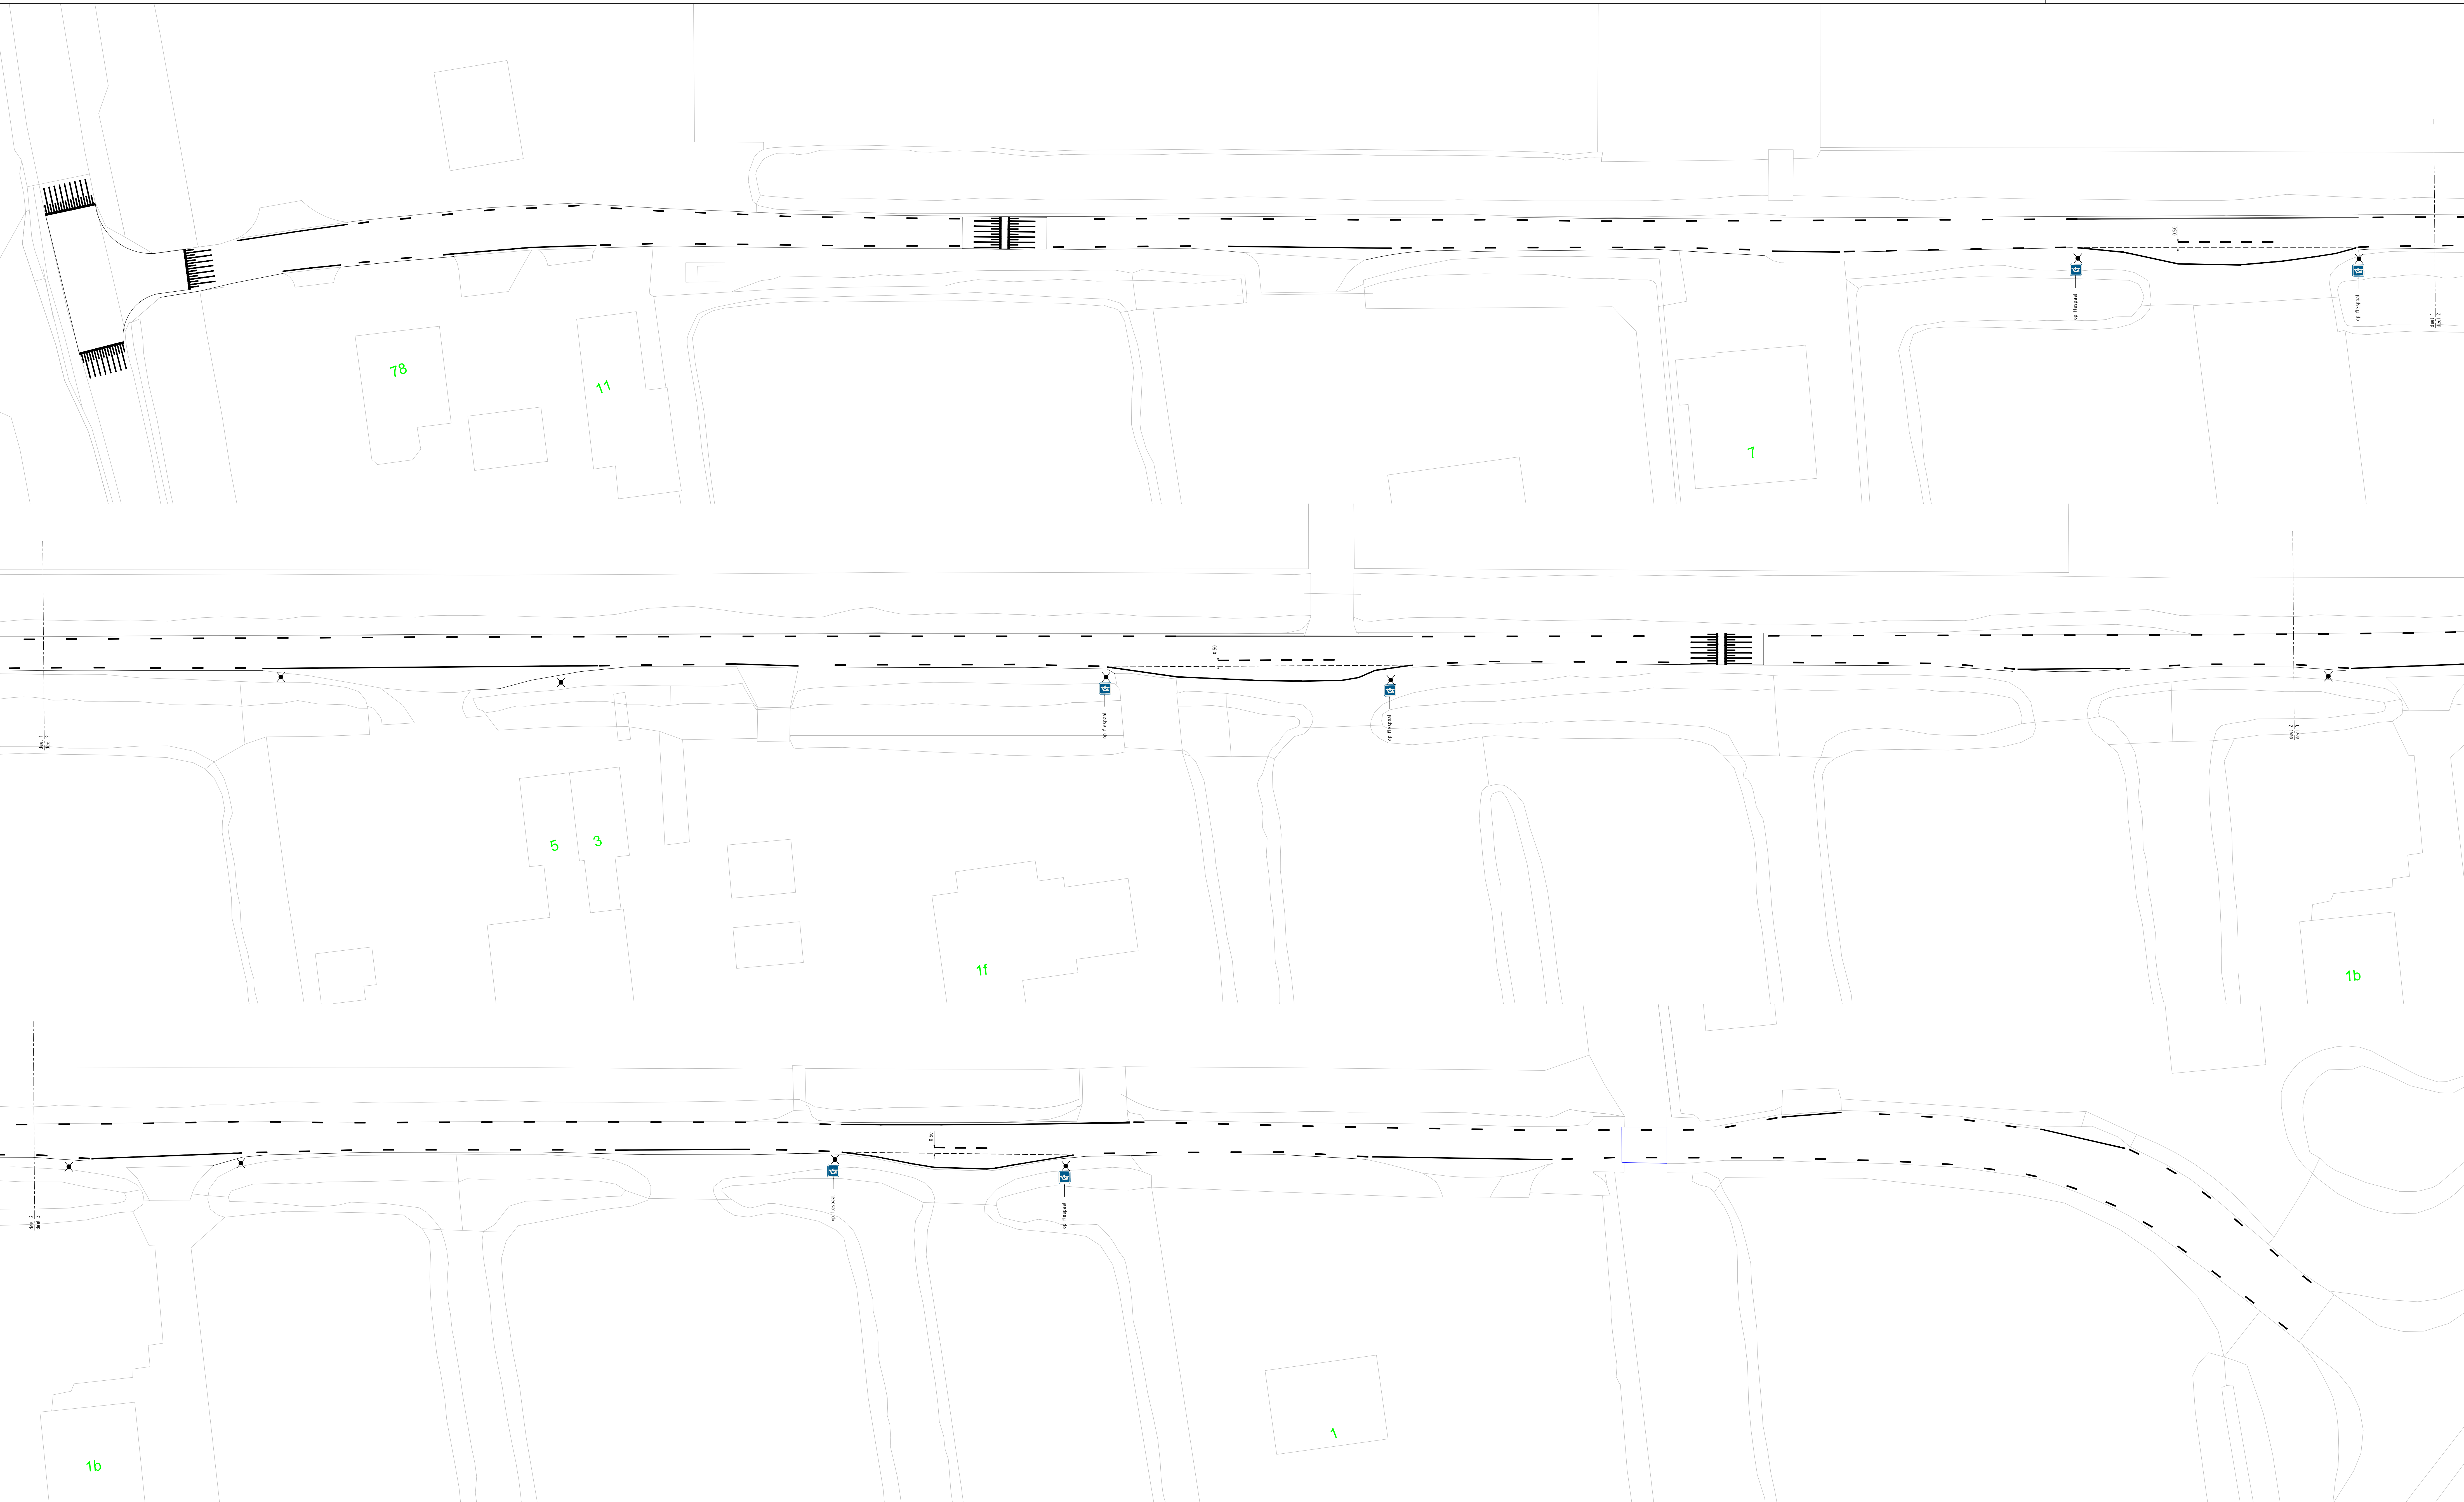


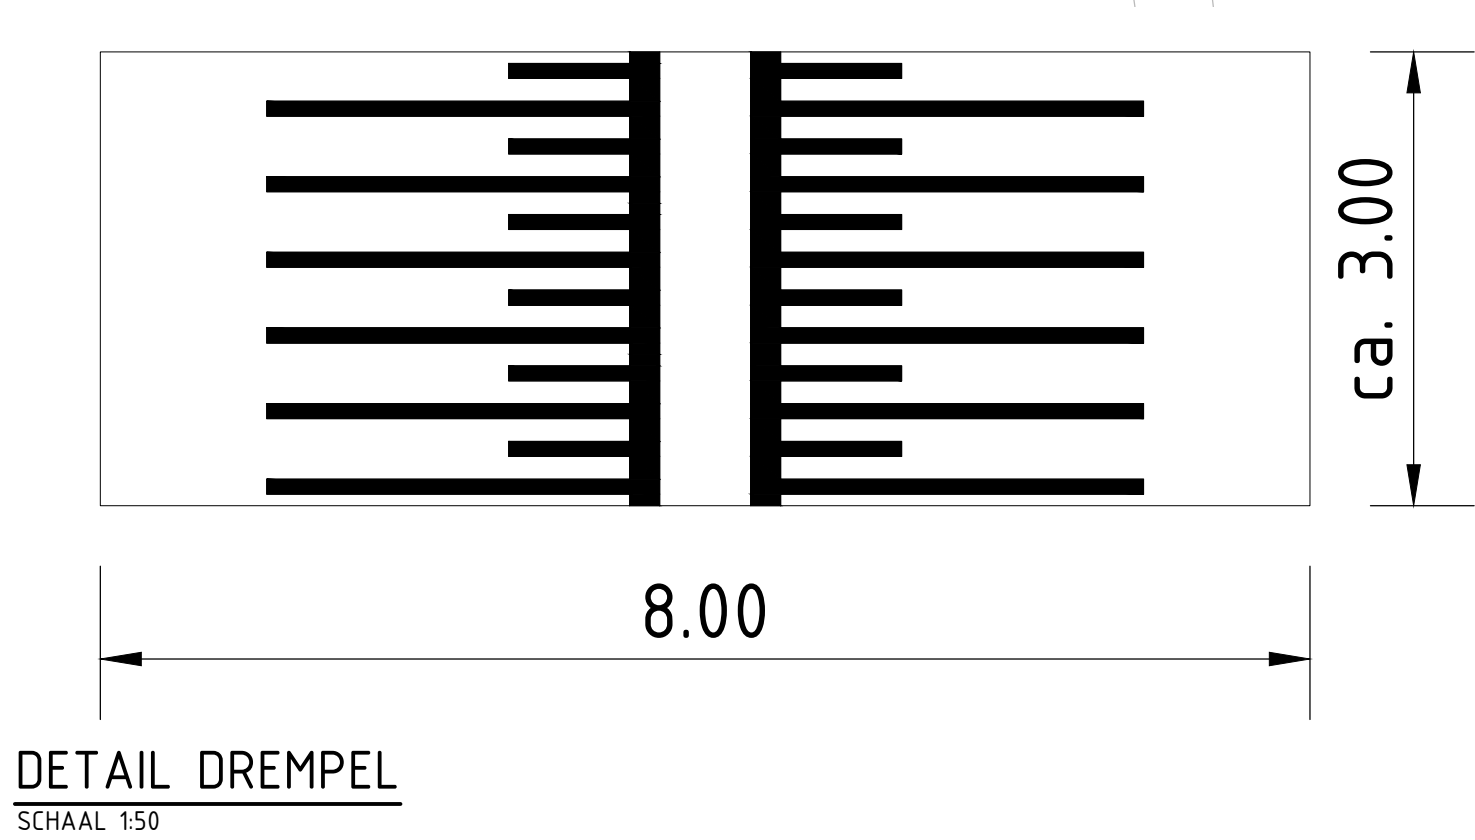

OVERZICHT NIEUWE SITUATIE WEGMARKERING
SCHAAL 1:200

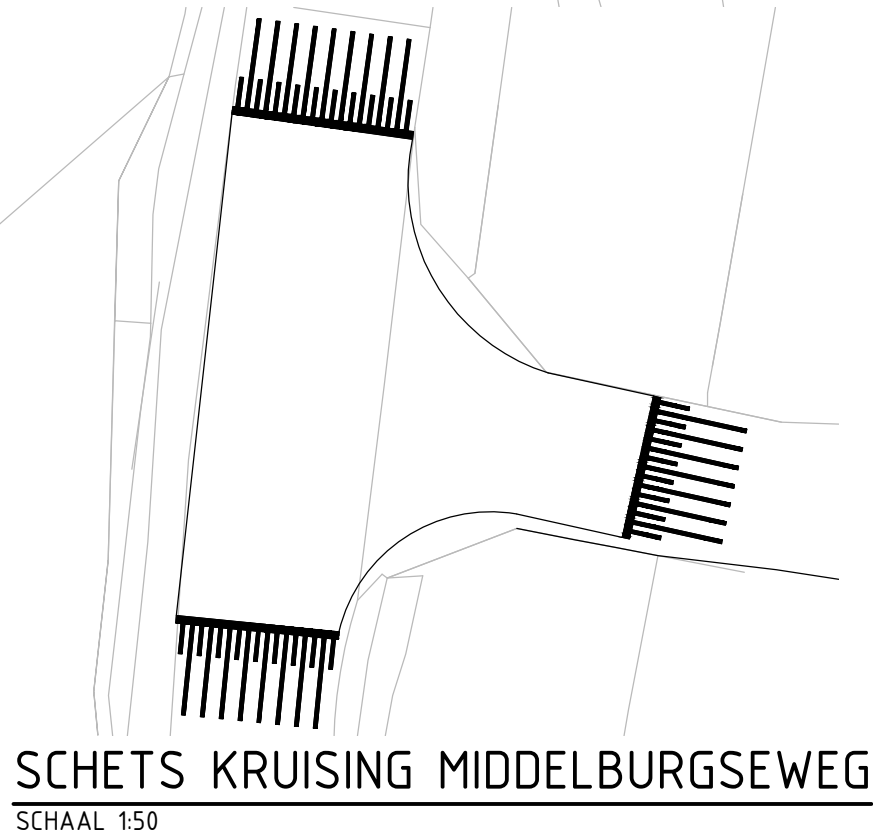

VERKLARING			
Middelweg			
	BGT		
	Brug		
	Markering doorgetrokken 0.10m		
	Markering 1:1 0.10m		
	Markering 1:3 0.10m		
	Verkeersbord L20		
	Verkeersbord L21		
	Bestaande rood-witte paal, verwijderen		

Aanpak	Doel	Resultaat	Overname
A			
B			
C			

Gemeente Bodegraven Reeuwijk	Adres : Raadhuisplein 1, 3421 BR te Bodegraven
	Postcode : 3421 BR te Bodegraven
	Telefoon : 0172 122 522
	Website : www.bodegraven-reeuwijk.nl

Projectnaam	Middelweg Reeuwijk-Dorp
Ontwerper	Definitief ontwerp