


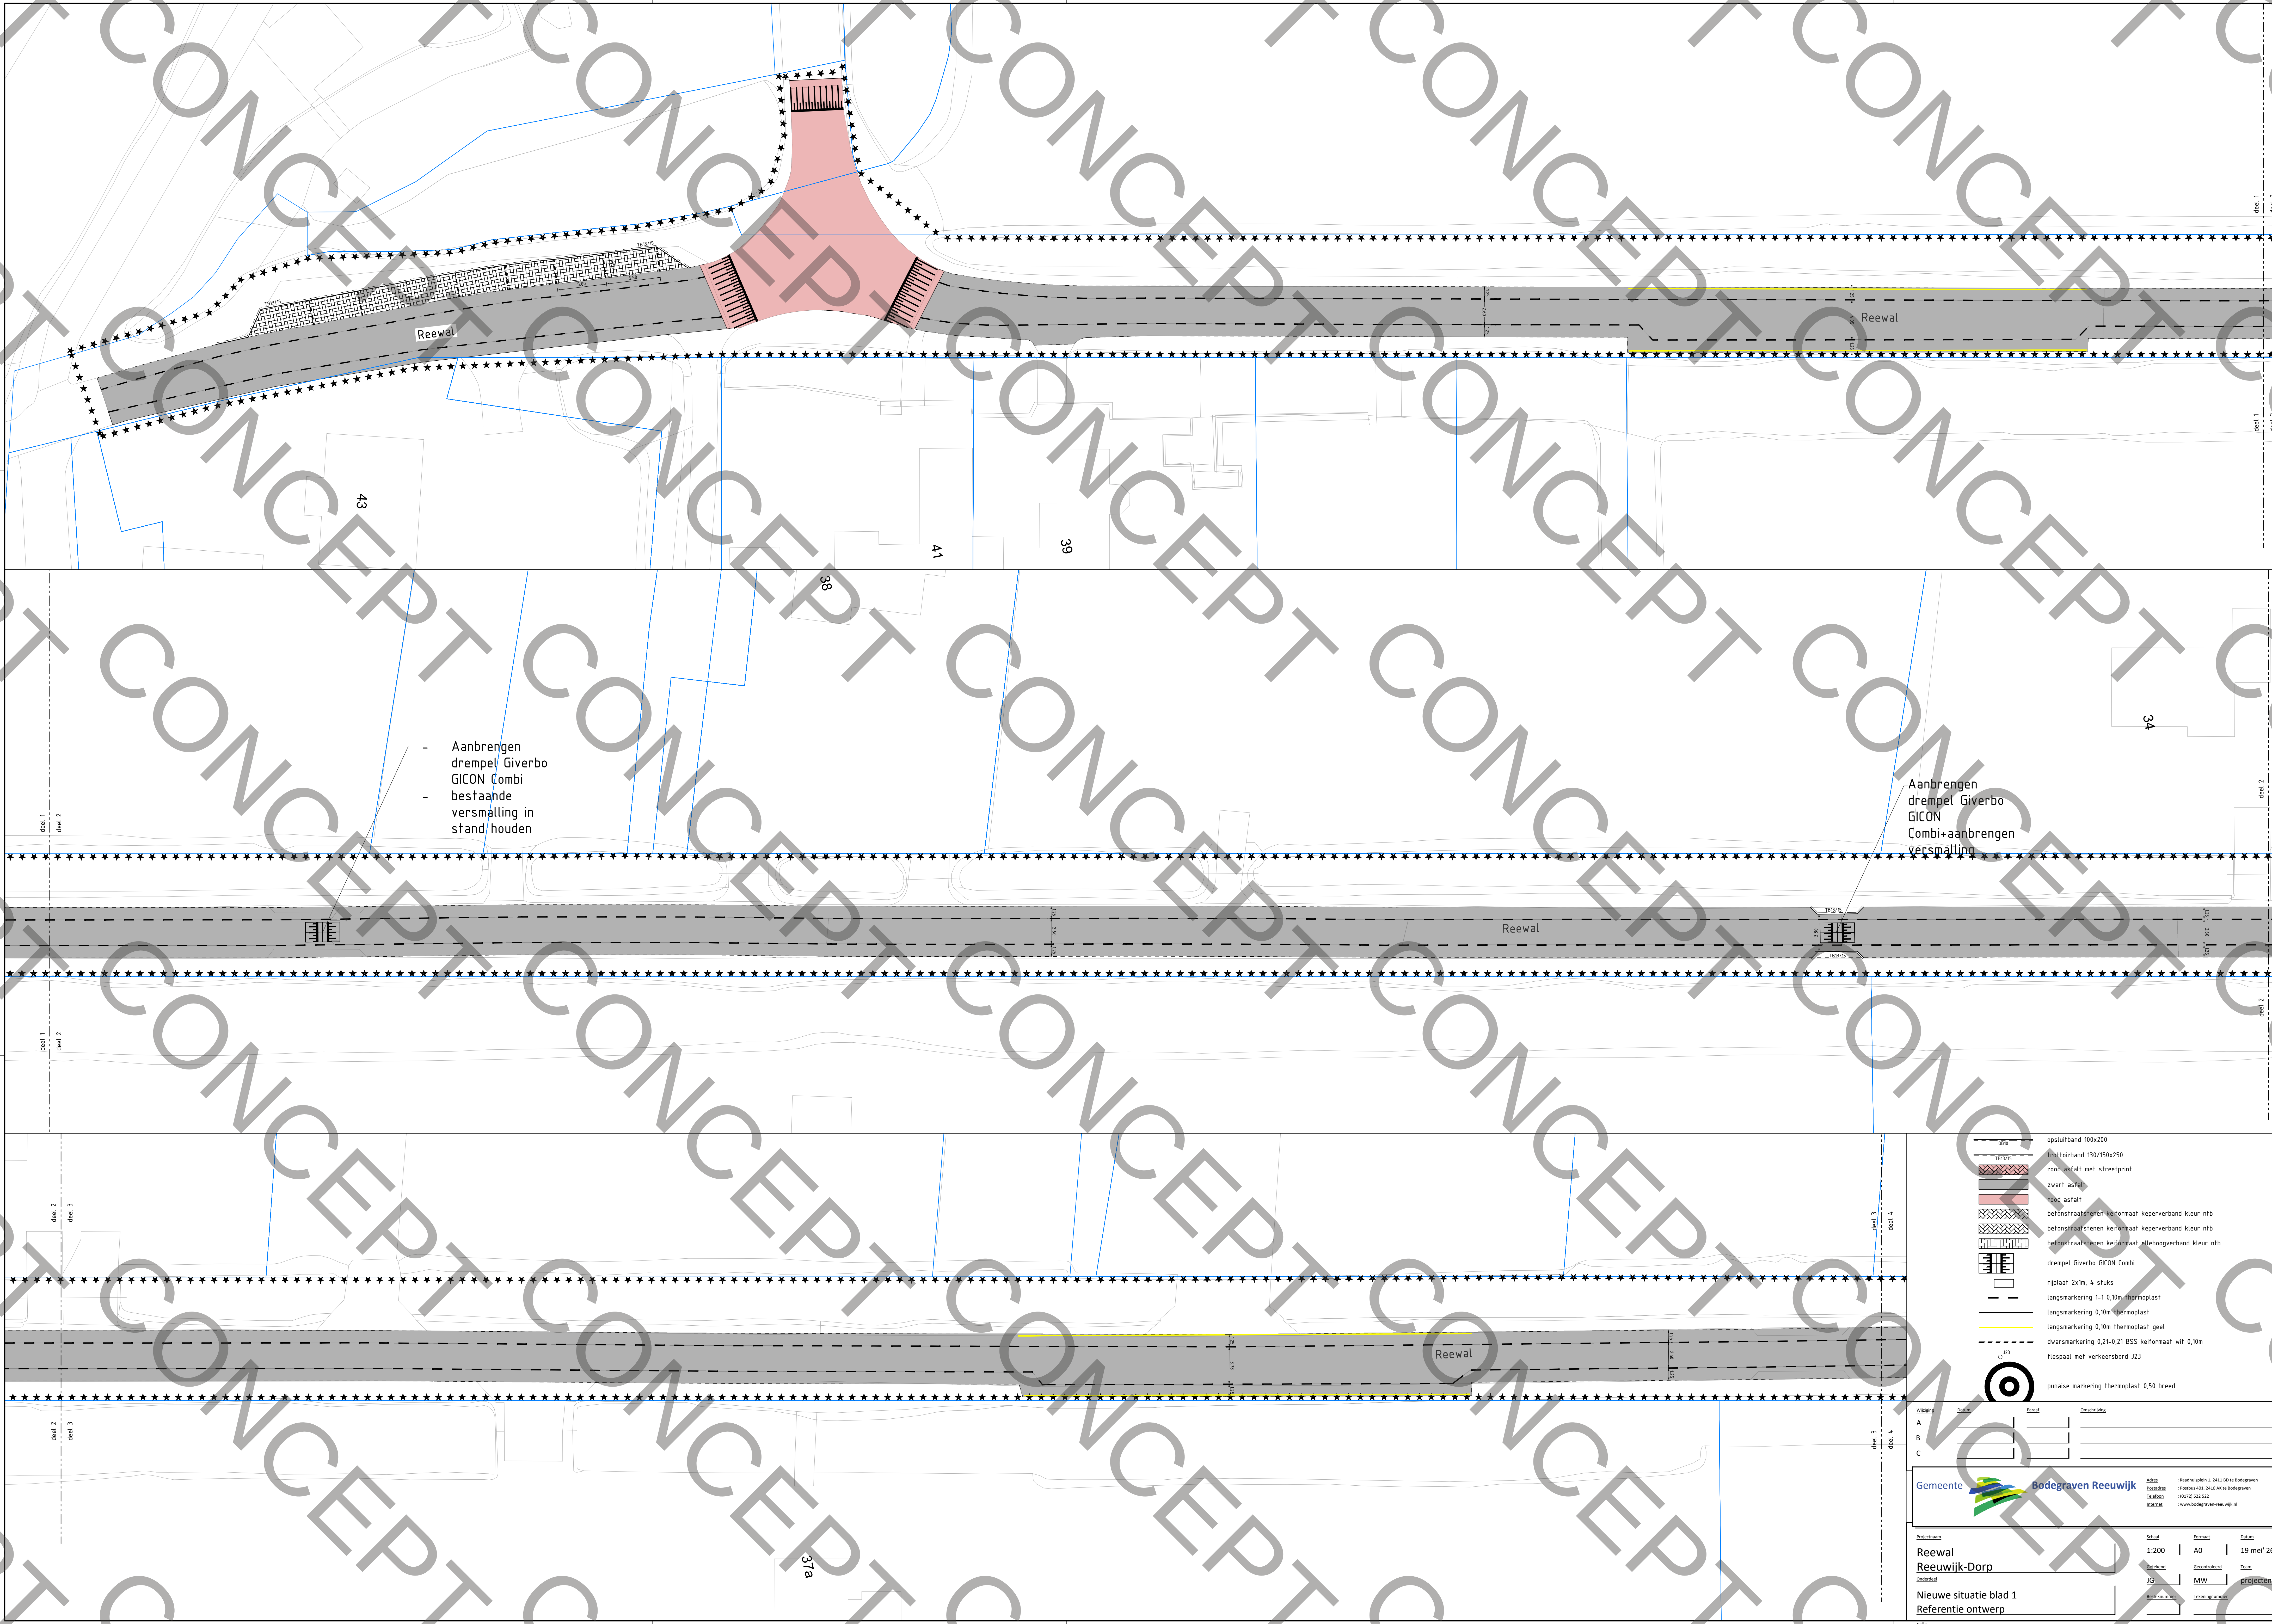

- Aanbrengen
drempel Giverbo
GICON Combi
- bestaande
versmalling in
stand houden

Aanbrengen
drempel Giverbo
GICON
Combi+aanbrengen
versmalling

- opsluitband 100x200
- trietorband 130/150x250
- rood asfalt met streetprint
- zwart asfalt
- rood asfalt
- betonstraatstenen keformaat keperverband kleur ntb
- betonstraatstenen keformaat keperverband kleur ntb
- betonstraatstenen keformaat alleboogverband kleur ntb
- drempel Giverbo GICON Combi
- rijplaat 2x1m, 4 stuks
- langsmarkering 1-1 0,10m thermoplast
- langsmarkering 0,10m thermoplast
- langsmarkering 0,10m thermoplast geel
- dwarsmarkering 0,21-0,21 B55 keformaat wit 0,10m
- flespaal met verkeersbord J23
- punaise markering thermoplast 0,50 breed

Wegnaam	Bestand	Reef	Ontwerpnaam
A			
B			
C			

Gemeente Bodegraven Reeuwijk

Postbus 401, 3420 AD te Bodegraven
Telefoon : 0172 122 522
www.bodegraven-reeuwijk.nl

Projectnaam

Reewal

Reeuwijk-Dorp

Projectnummer

JG

Bestand

MW

Projecten

Taken

projecten

Projectnaam

Nieuwe situatie blad 1

Referentie ontwerp

Schaal

1:200

Formaat

A0

Datum

19 mei '26

Bestand

JG

Bestand

MW

Projecten

Taken

projecten

Projectnaam

Reewal

Reeuwijk-Dorp

Projectnummer

JG

Bestand

MW

Projecten

Taken

projecten