


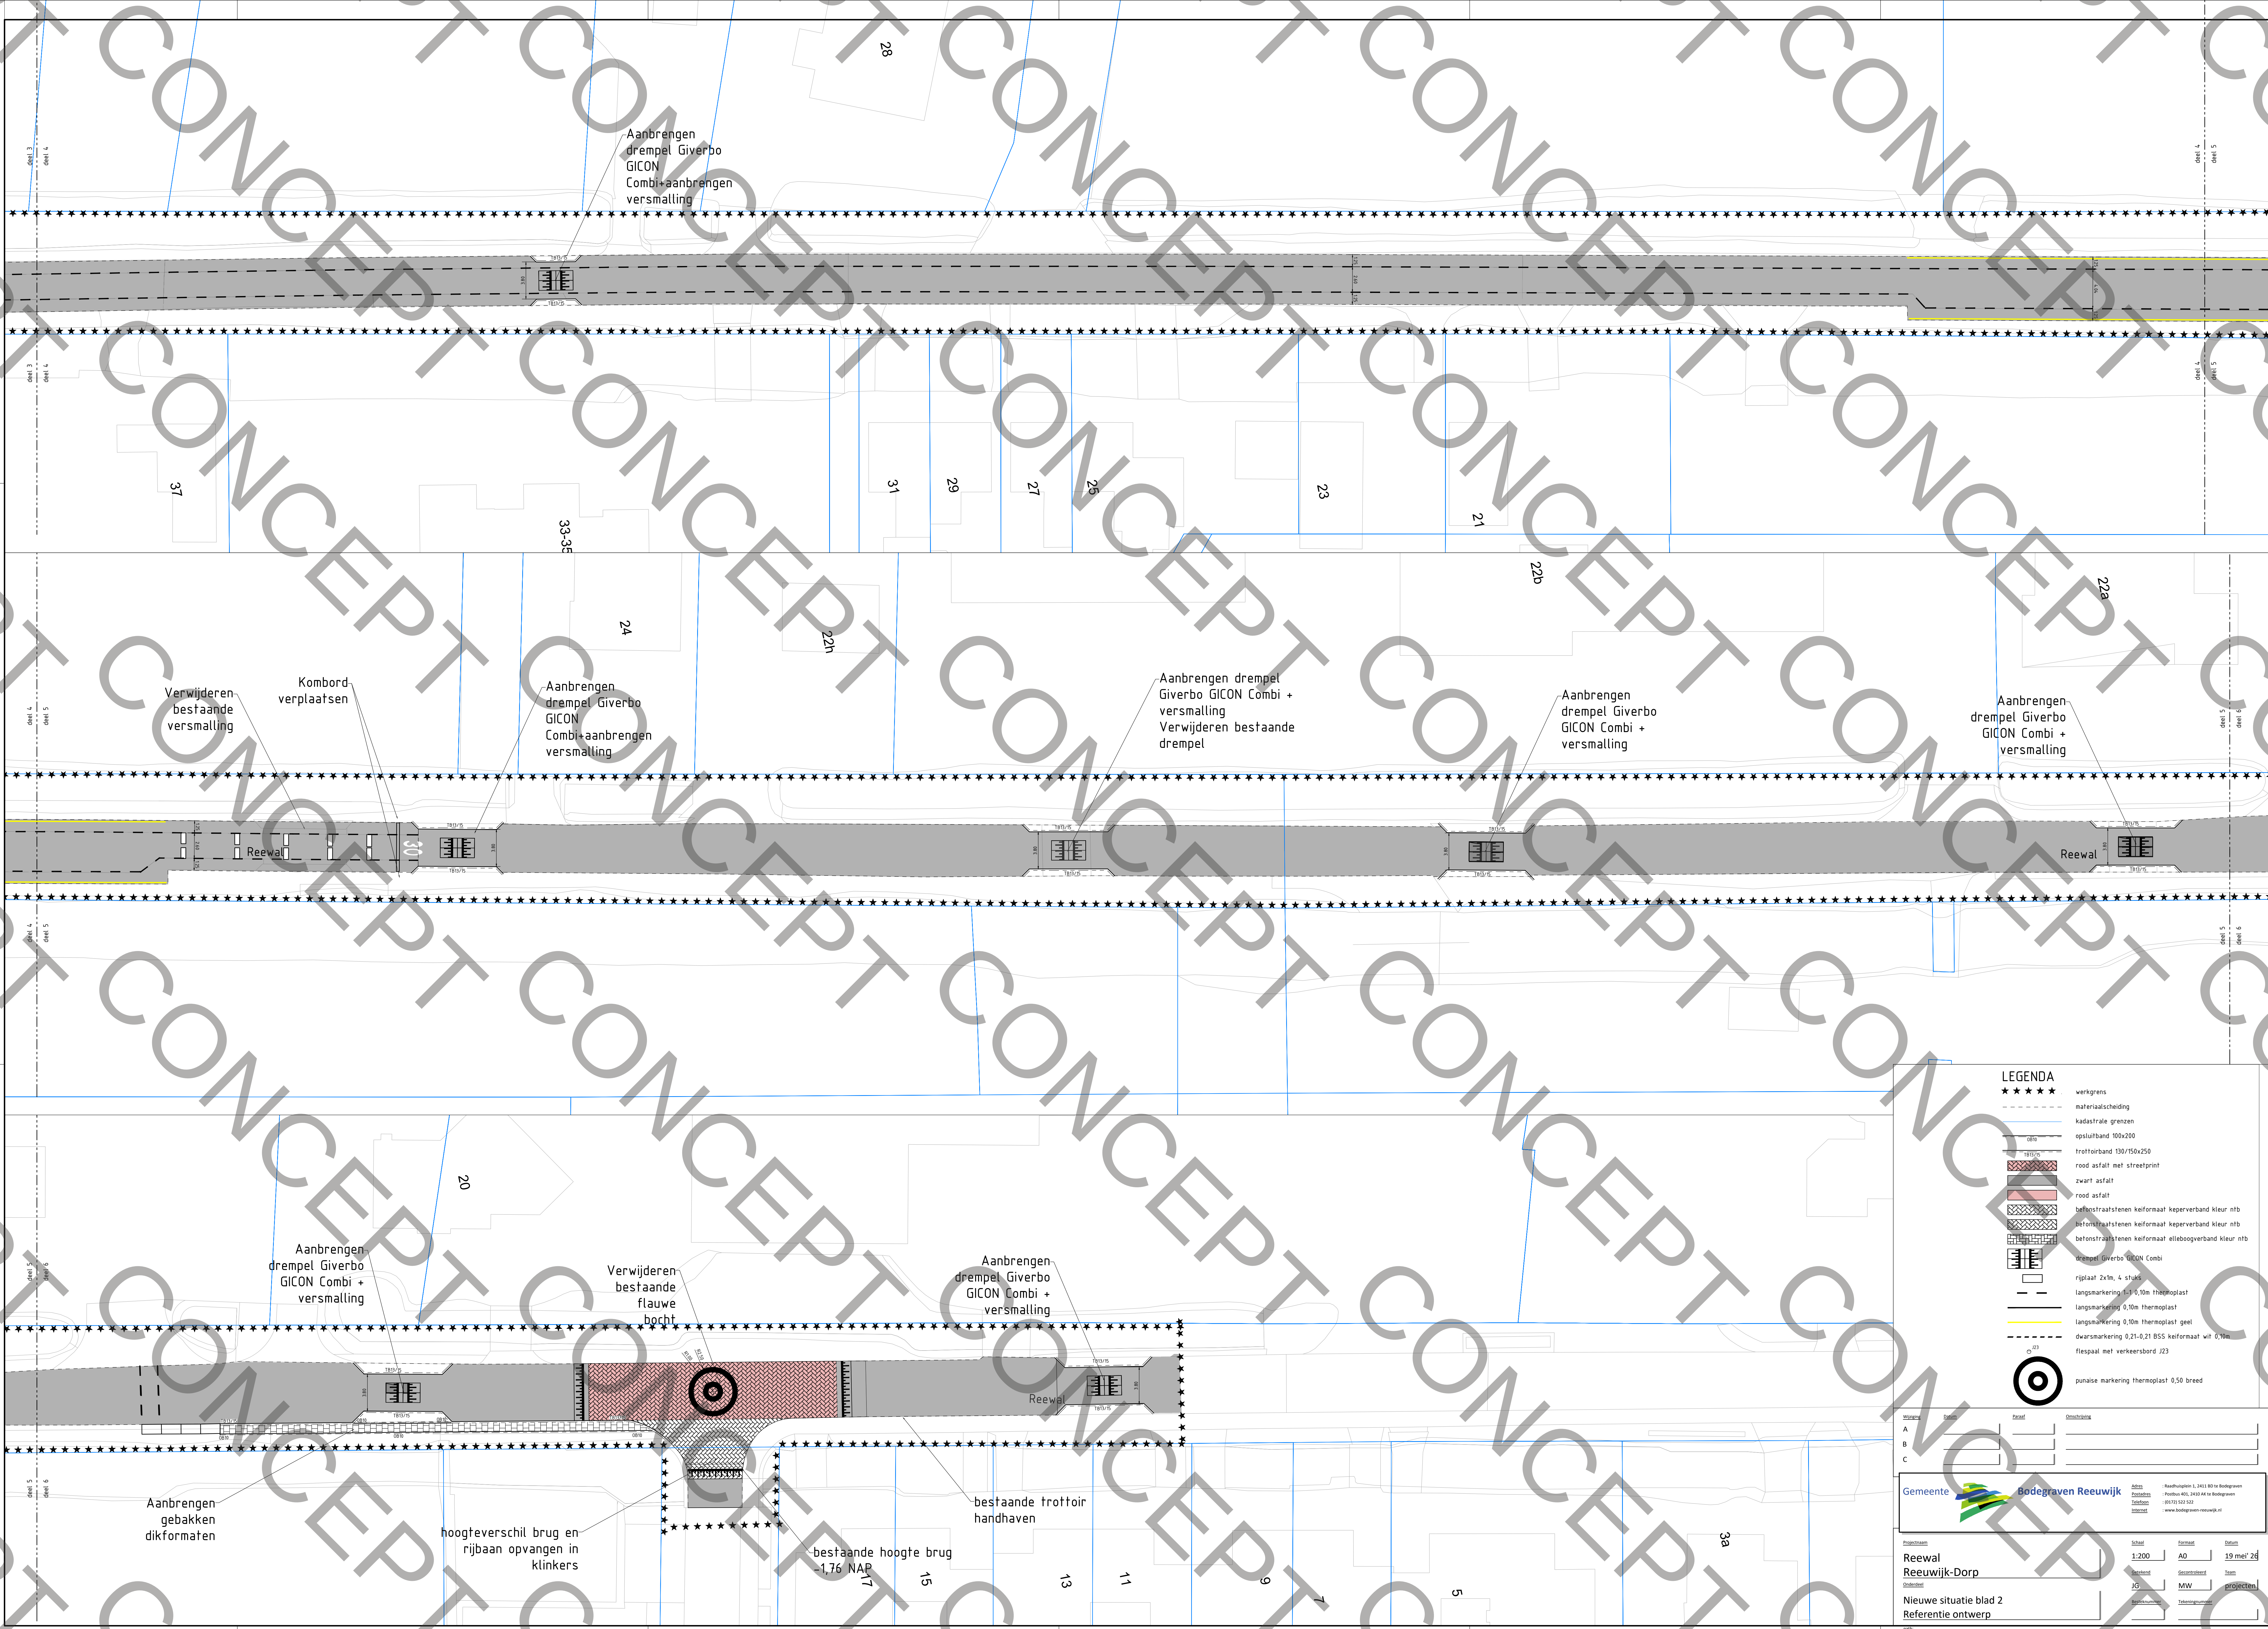

LEGENDA

- ***** werkgrens
- materiaal scheiding
- kadastrale grenzen
- opsluitband 100x200
- trottoirband 130/150x250
- rood asfalt met straatprint
- zwart asfalt
- rood asfalt
- betonstraatstenen keiformaat keperverband kleur ntb
- betonstraatstenen keiformaat keperverband kleur ntb
- betonstraatstenen keiformaat elleboogverband kleur ntb
- drempel Giverbo GICON Combi
- rijplaat 2x1m, 4 stuks
- langsmarkering 1,5-0,10m thermoplast
- langsmarkering 0,10m thermoplast
- langsmarkering 0,10m thermoplast geel
- dwarsmarkering 0,21-0,21 BSS keiformaat wit 0,10m
- flespaal met verkeersbord J23
- punaise markering thermoplast 0,50 breed

Wegnaam	Reeuwijk	Datum	2020	Project	Reeuwijk
A					
B					
C					

Gemeente Bodegraven Reeuwijk

Postbus 401, 3420 AB te Bodegraven
Telefoon: 0172 622 522
E-mail: info@bodegraven-reeuwijk.nl

Projectnaam

Reeuwijk-Dorp

Projectnummer

Nieuwe situatie blad 2

Referentie ontwerp

Schaal

1:200

Formaat

A0

Datum

19 mei '20

Beoordeld

JG

Geplaatst

MW

Teken

projecten

Samenvatting

Tekeningnummer